


FACHADA SUROESTE

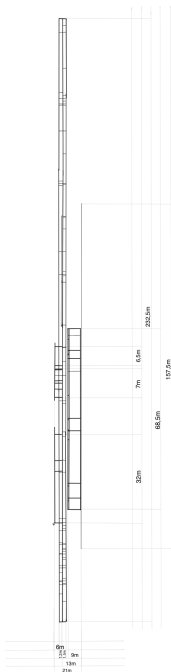

FACHADA SUROESTE
Escala 1:500