

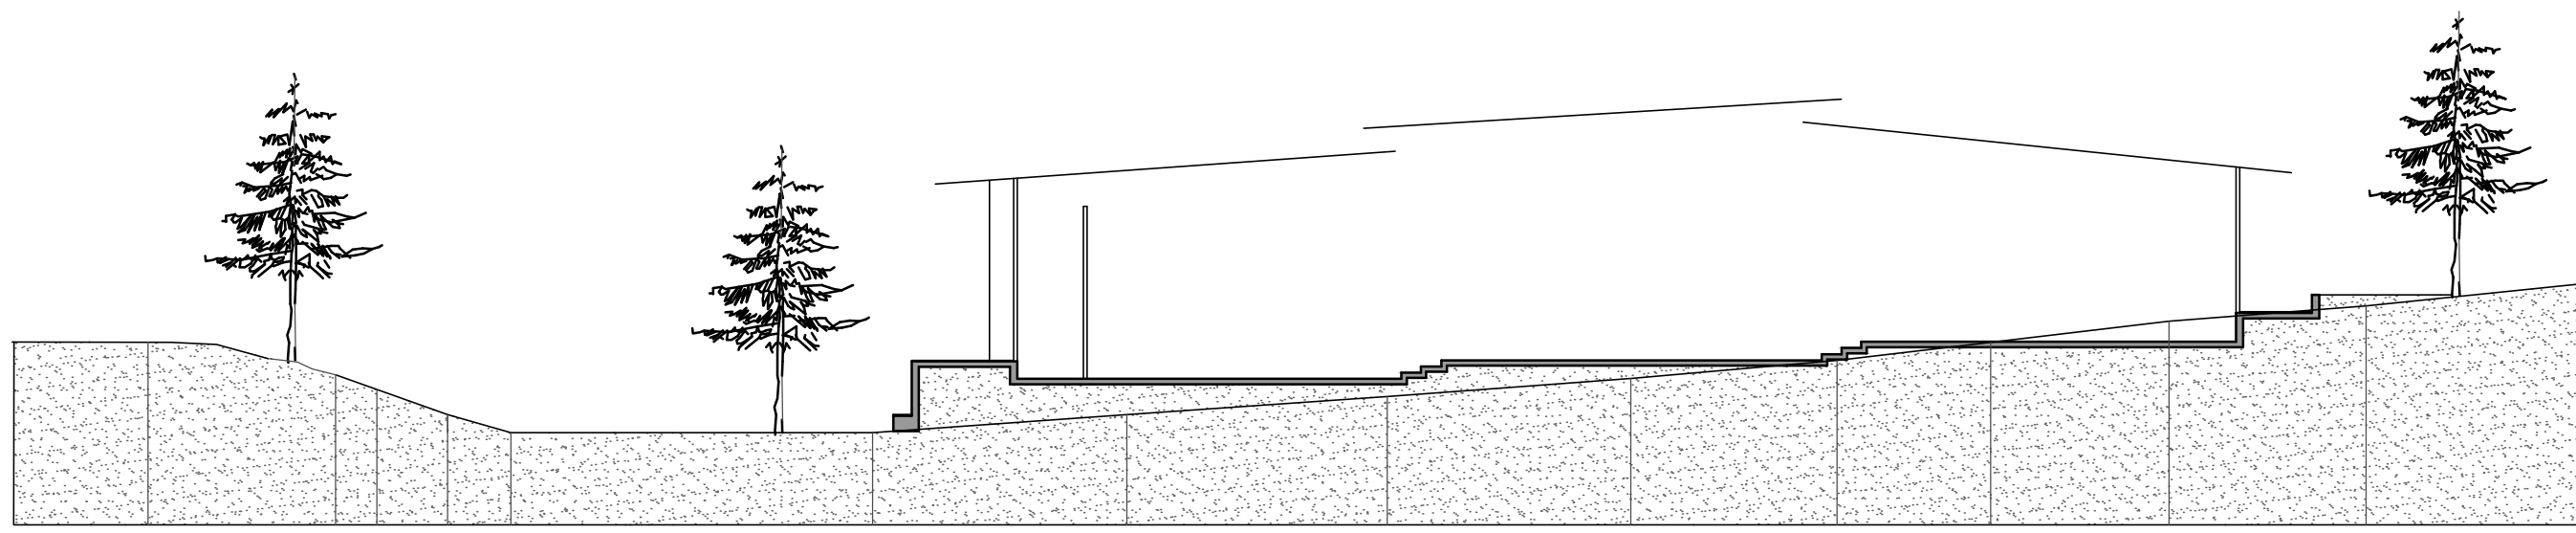


Planta de niveles

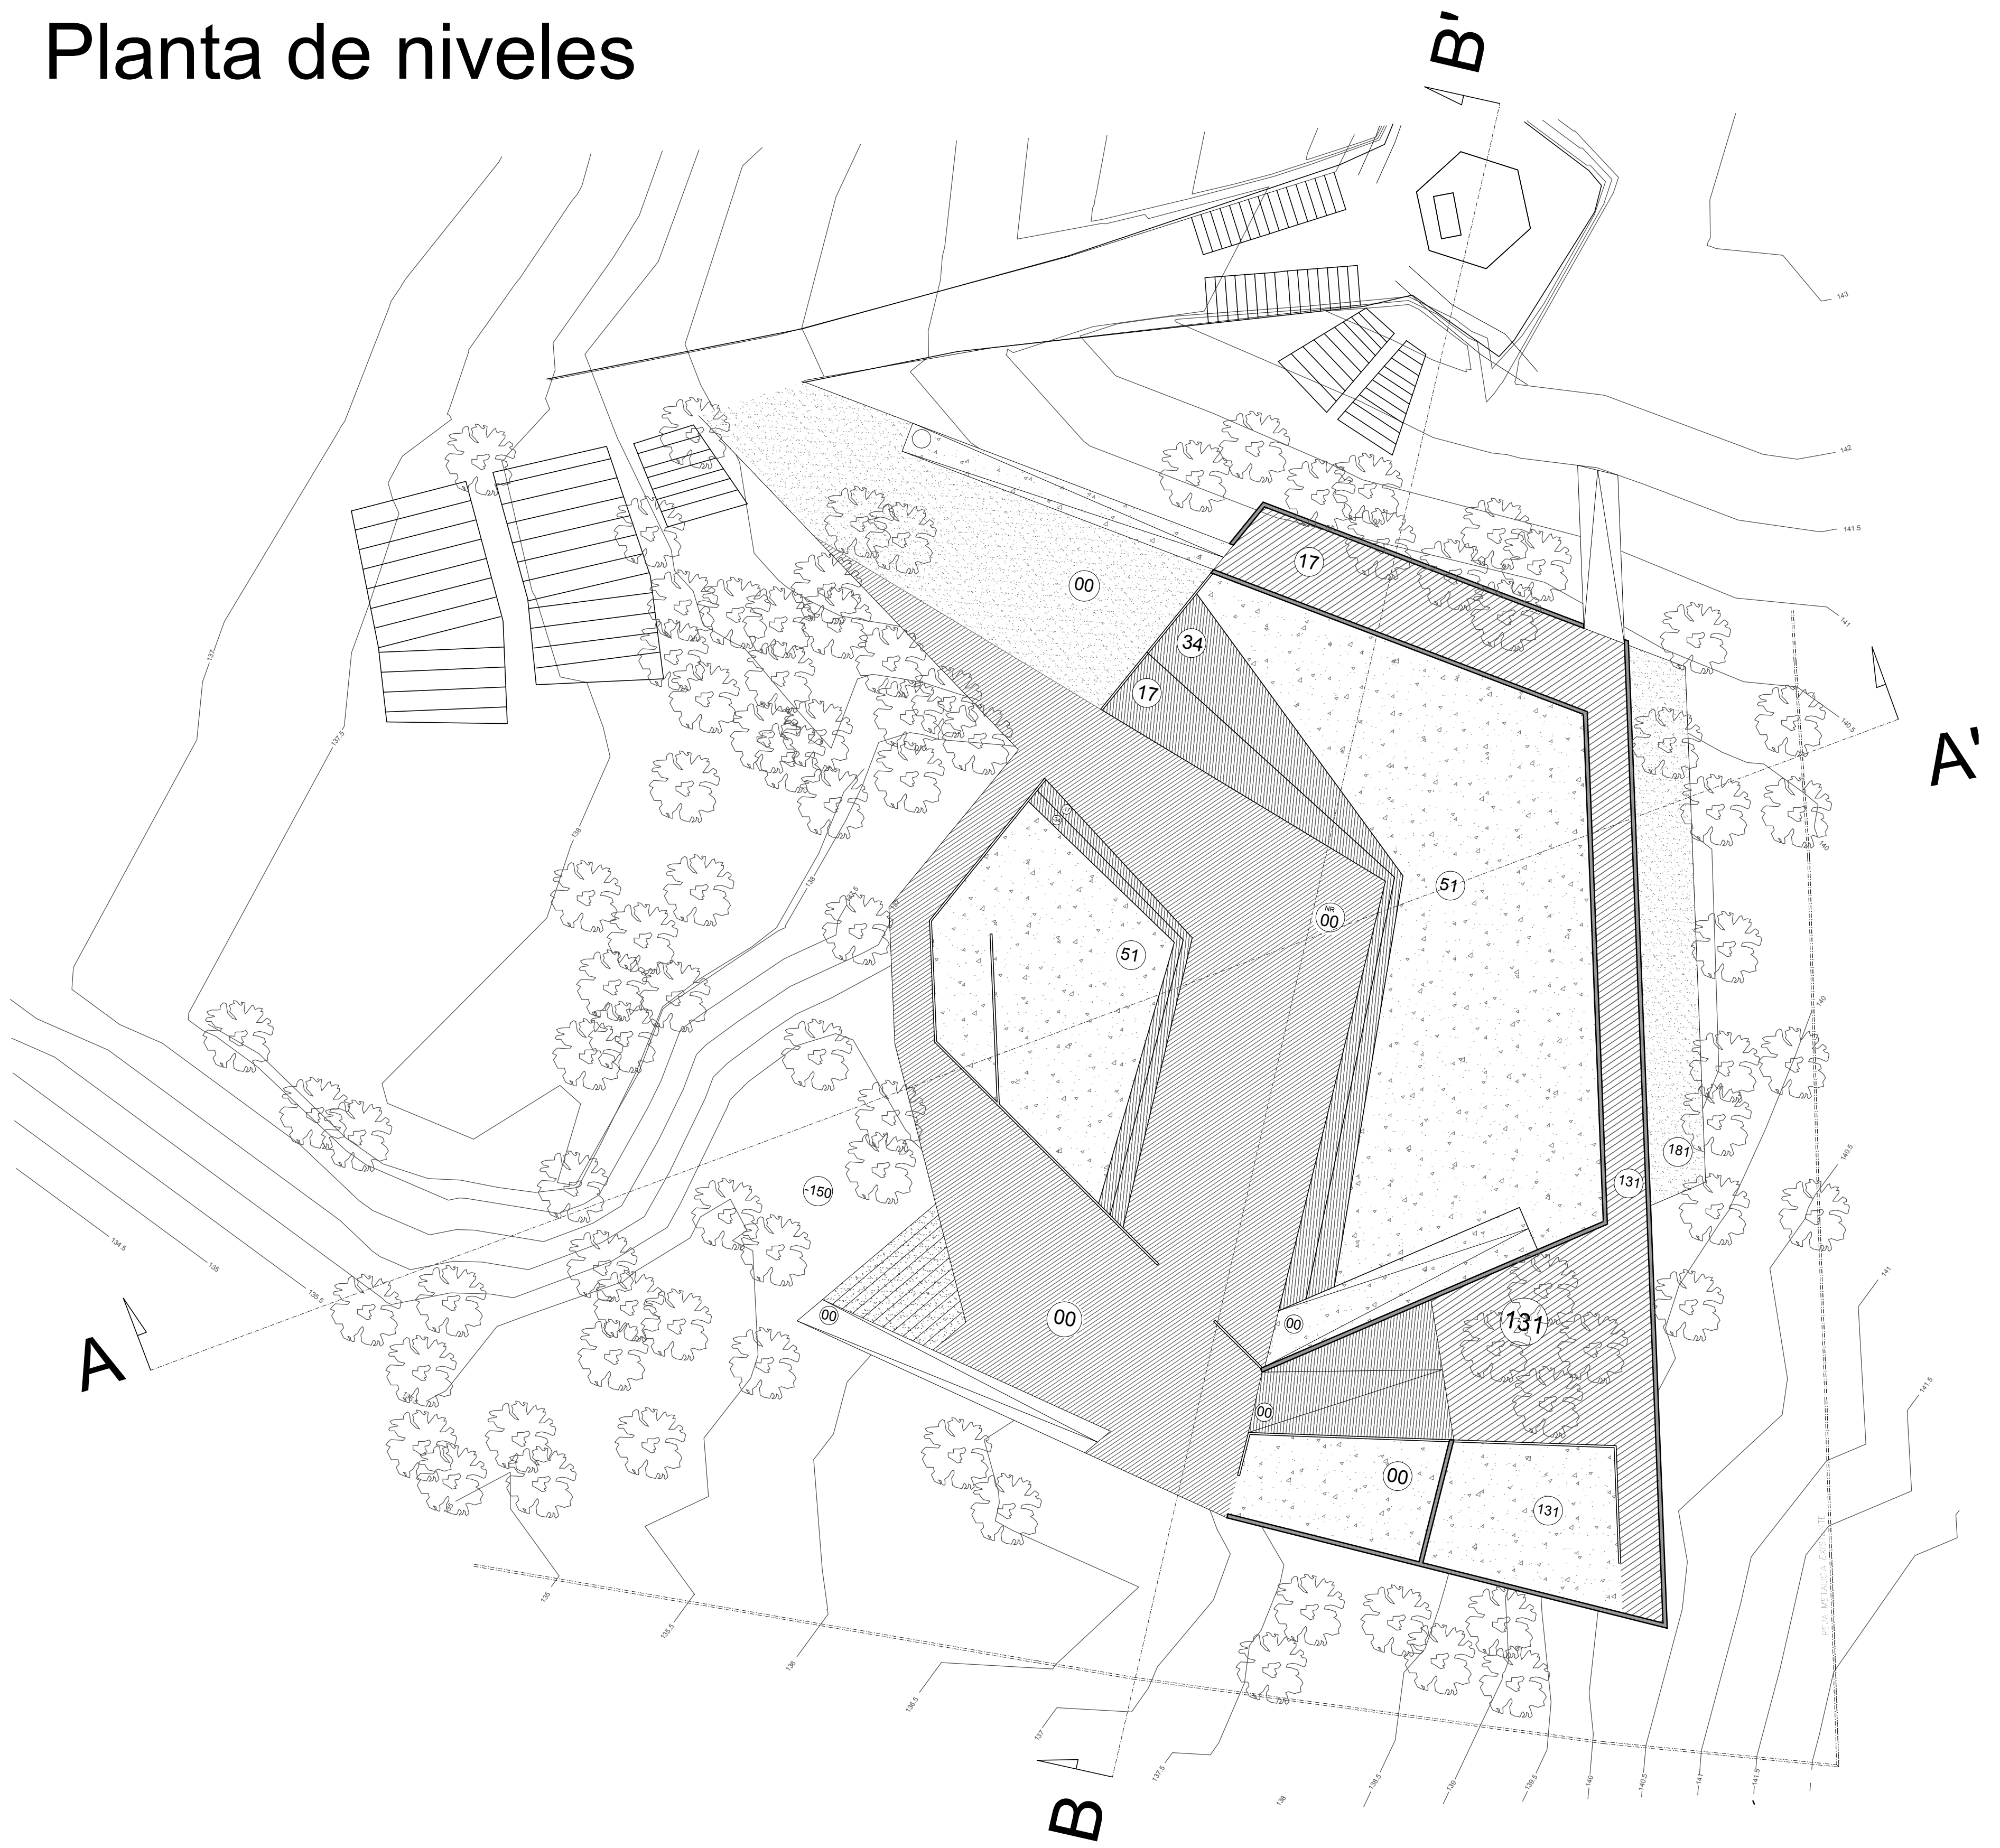

corte A - A'

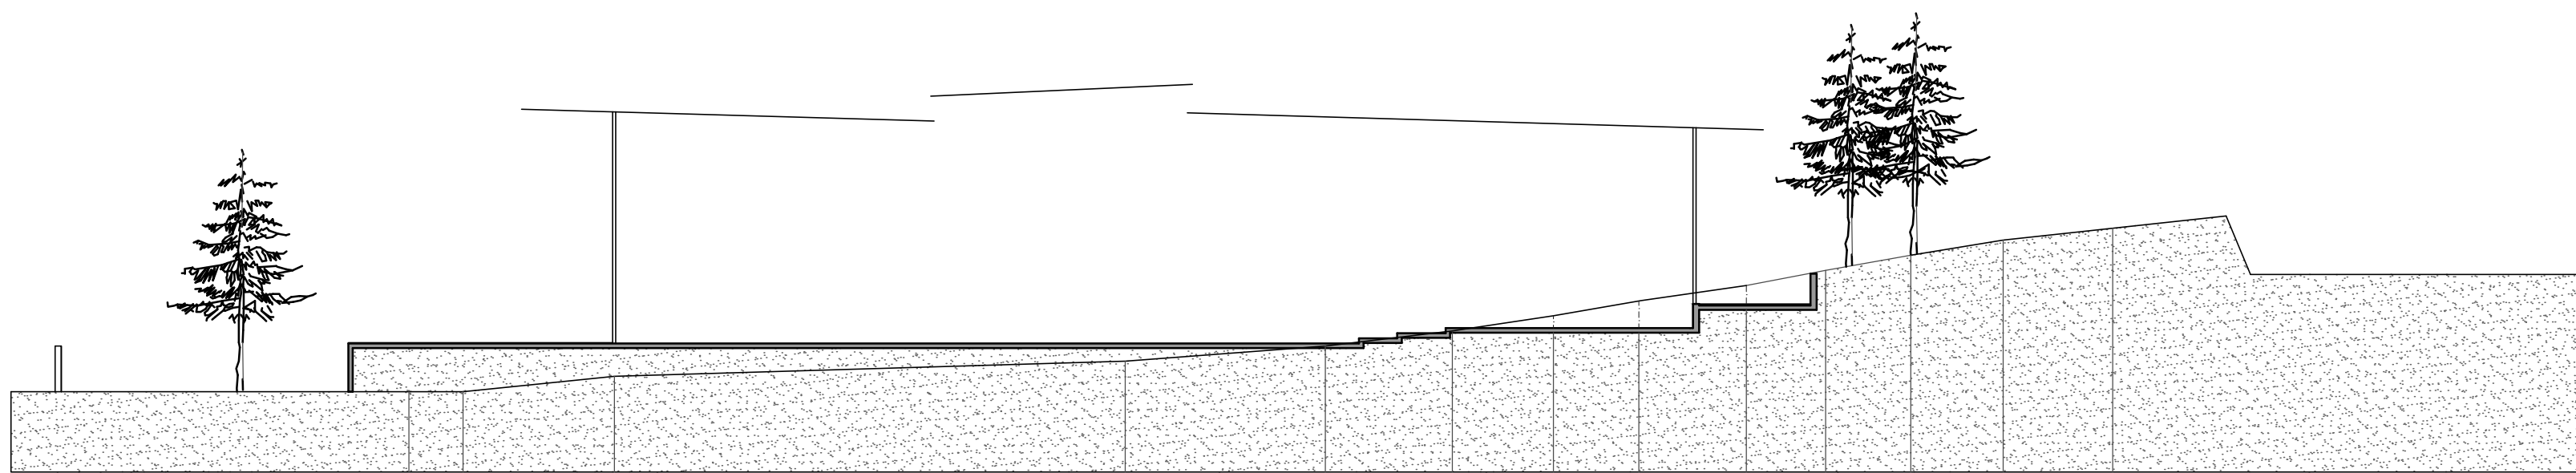

corte B - B'

LÁMINA

L2

PROYECTO SANTUARIO SCHÖNSTATT

CONTENIDO

suelos: planta y cortes

UBICACION: Santuario Schönstatt Los Pinos

REGIÓN: V. Valparaíso

ALUMNO: Andrés Morales Villaruel

PROFESORES : David Luza, David jolly

PROFESORES AYUDANTES : Valentina Requensens, Alvaro Mercado

ESCALA

1:200