


**CORTE A - A'**  
Escala 1:100

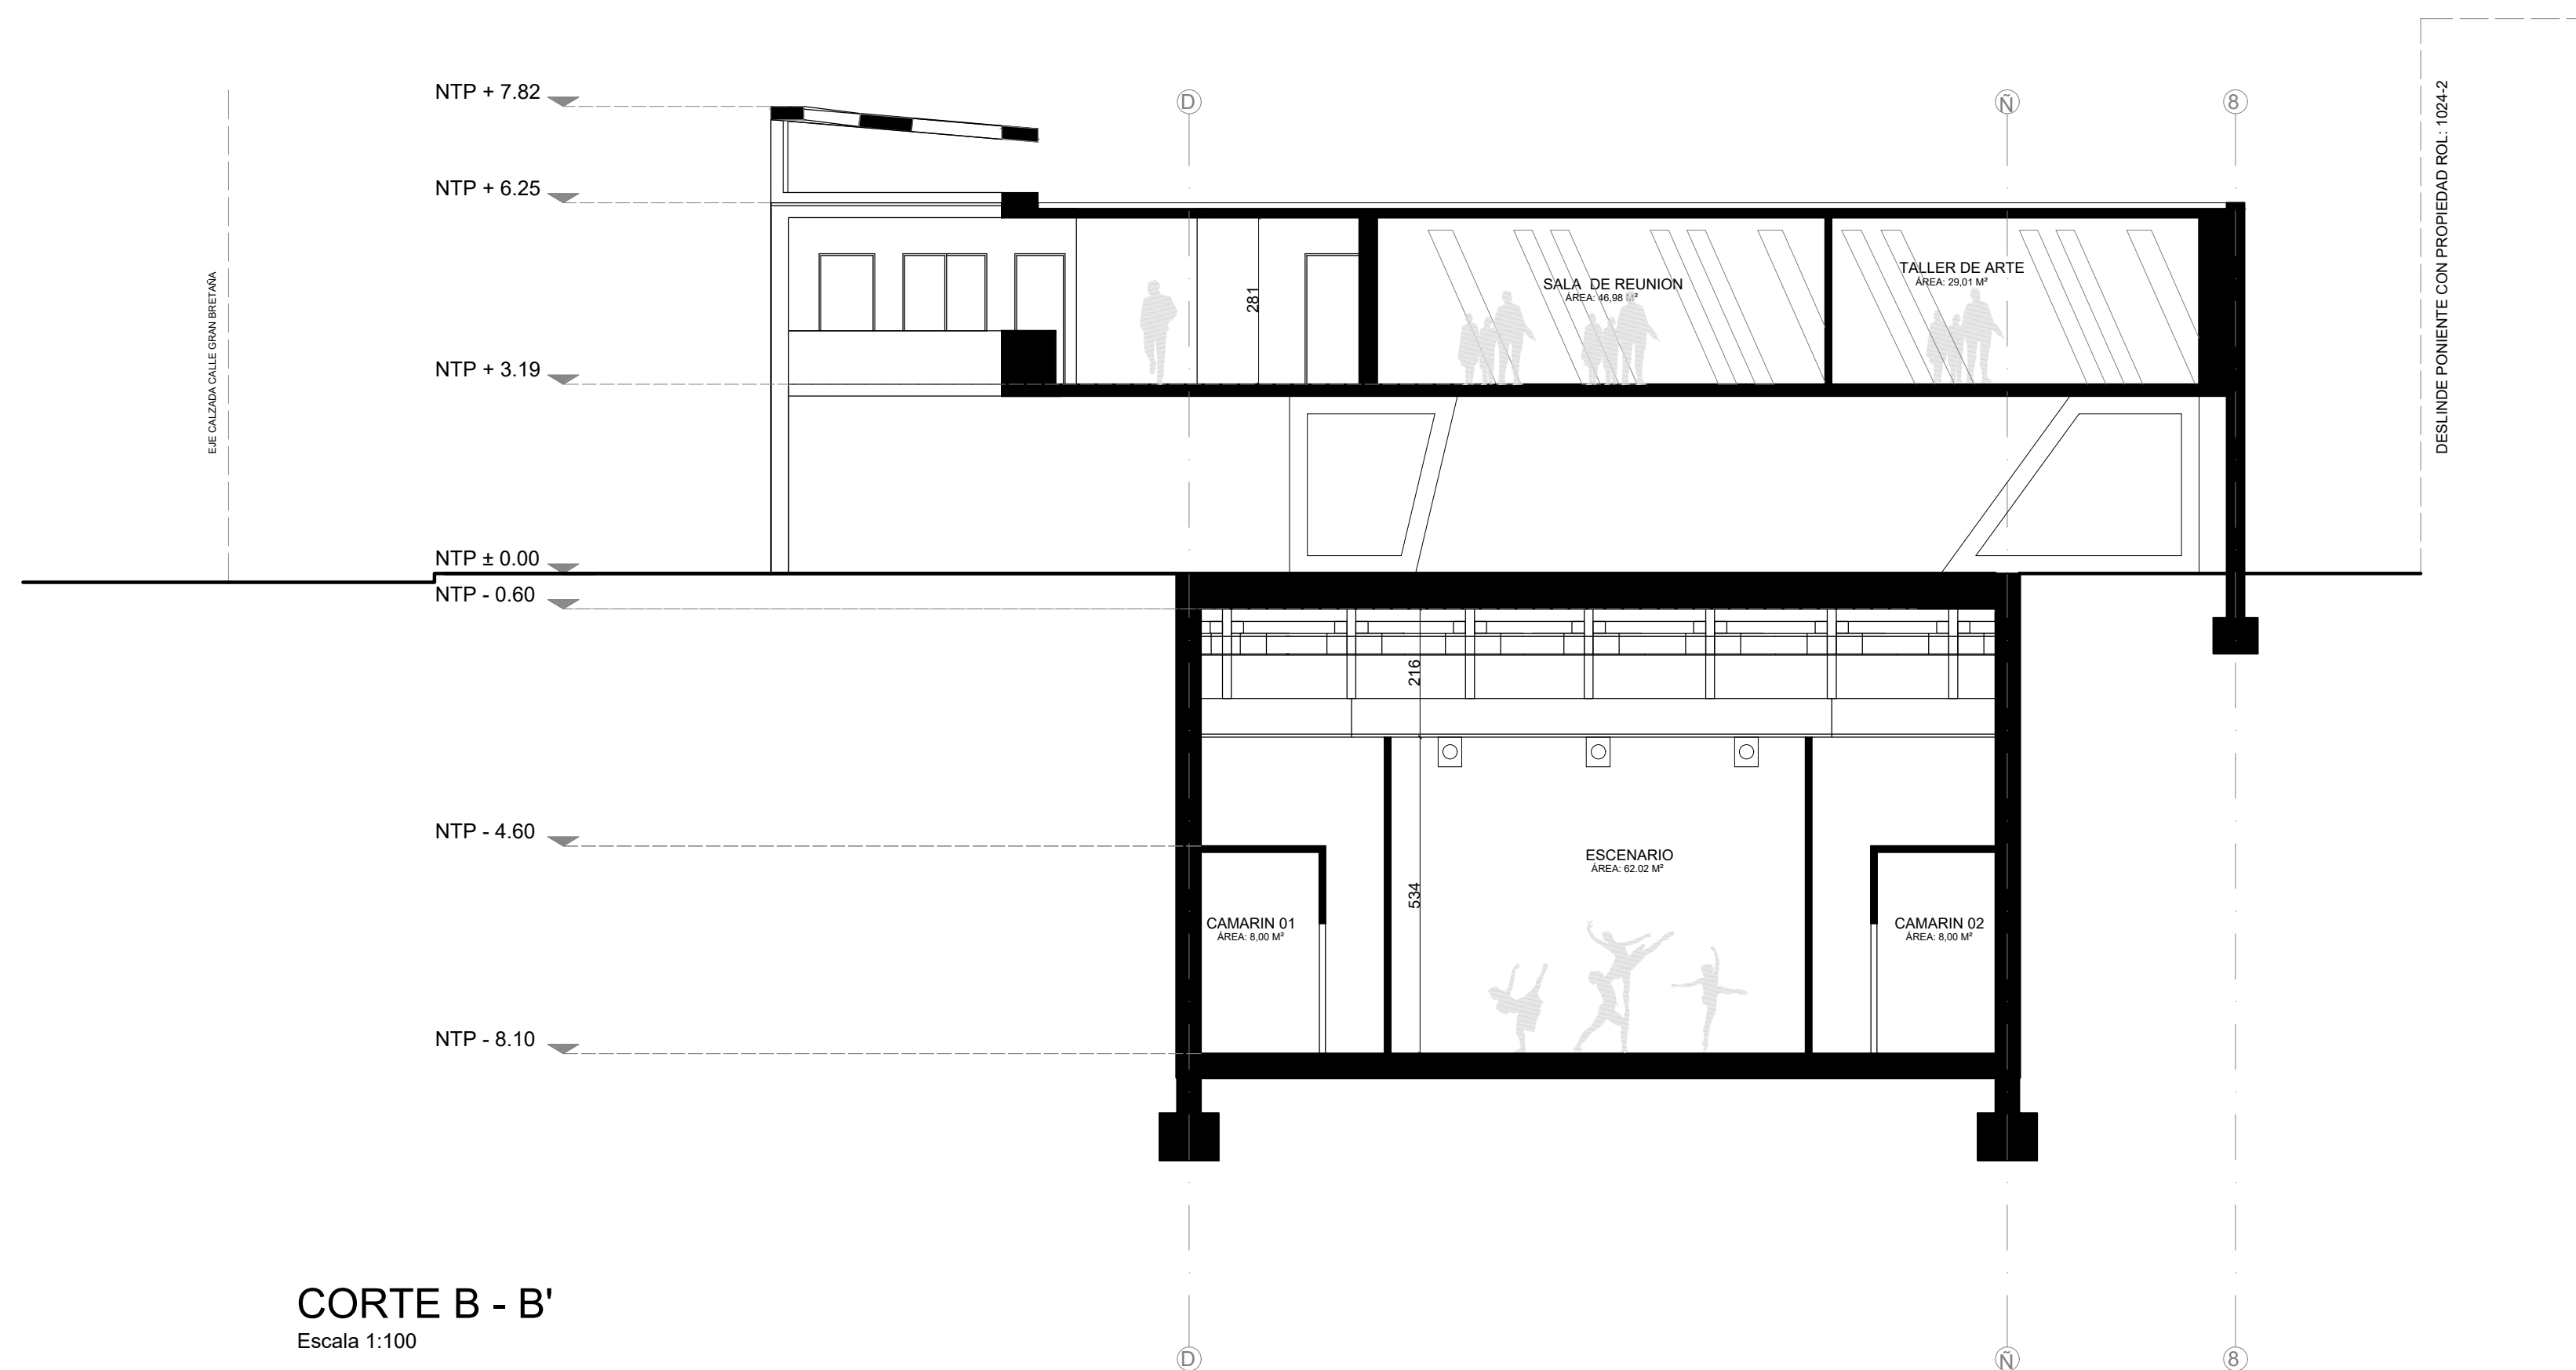

**CORTE B - B'**  
Escala 1:100

**CENTRO ARTISTICO RECREATIVO**

**GALERIA INTERCULTURAL WHADDINGTON**

UBICACION : GRAN BRETAÑA 540, VALPARAISO  
 ROL : 1024-10  
 COMUNA : VALPARAISO  
 REGION : VALPARAISO

CONTENIDO : ESCALA :  
 CORTE A-A' 1:100  
 CORTE B-B' 1:100

TALLER DEL PROGRAMA Y FROMA DE LA EDIFICACION 2 S 2021

CONSULTORA:



PROFESORES :  
 ANDRES GARCES  
 PAULA OLMEDO

COTAS EN CENTIMETROS

FECHA : 06/12/21

LAMINA : 05-05

