



PLANTA CUBIERTA
ESCALA 1:150

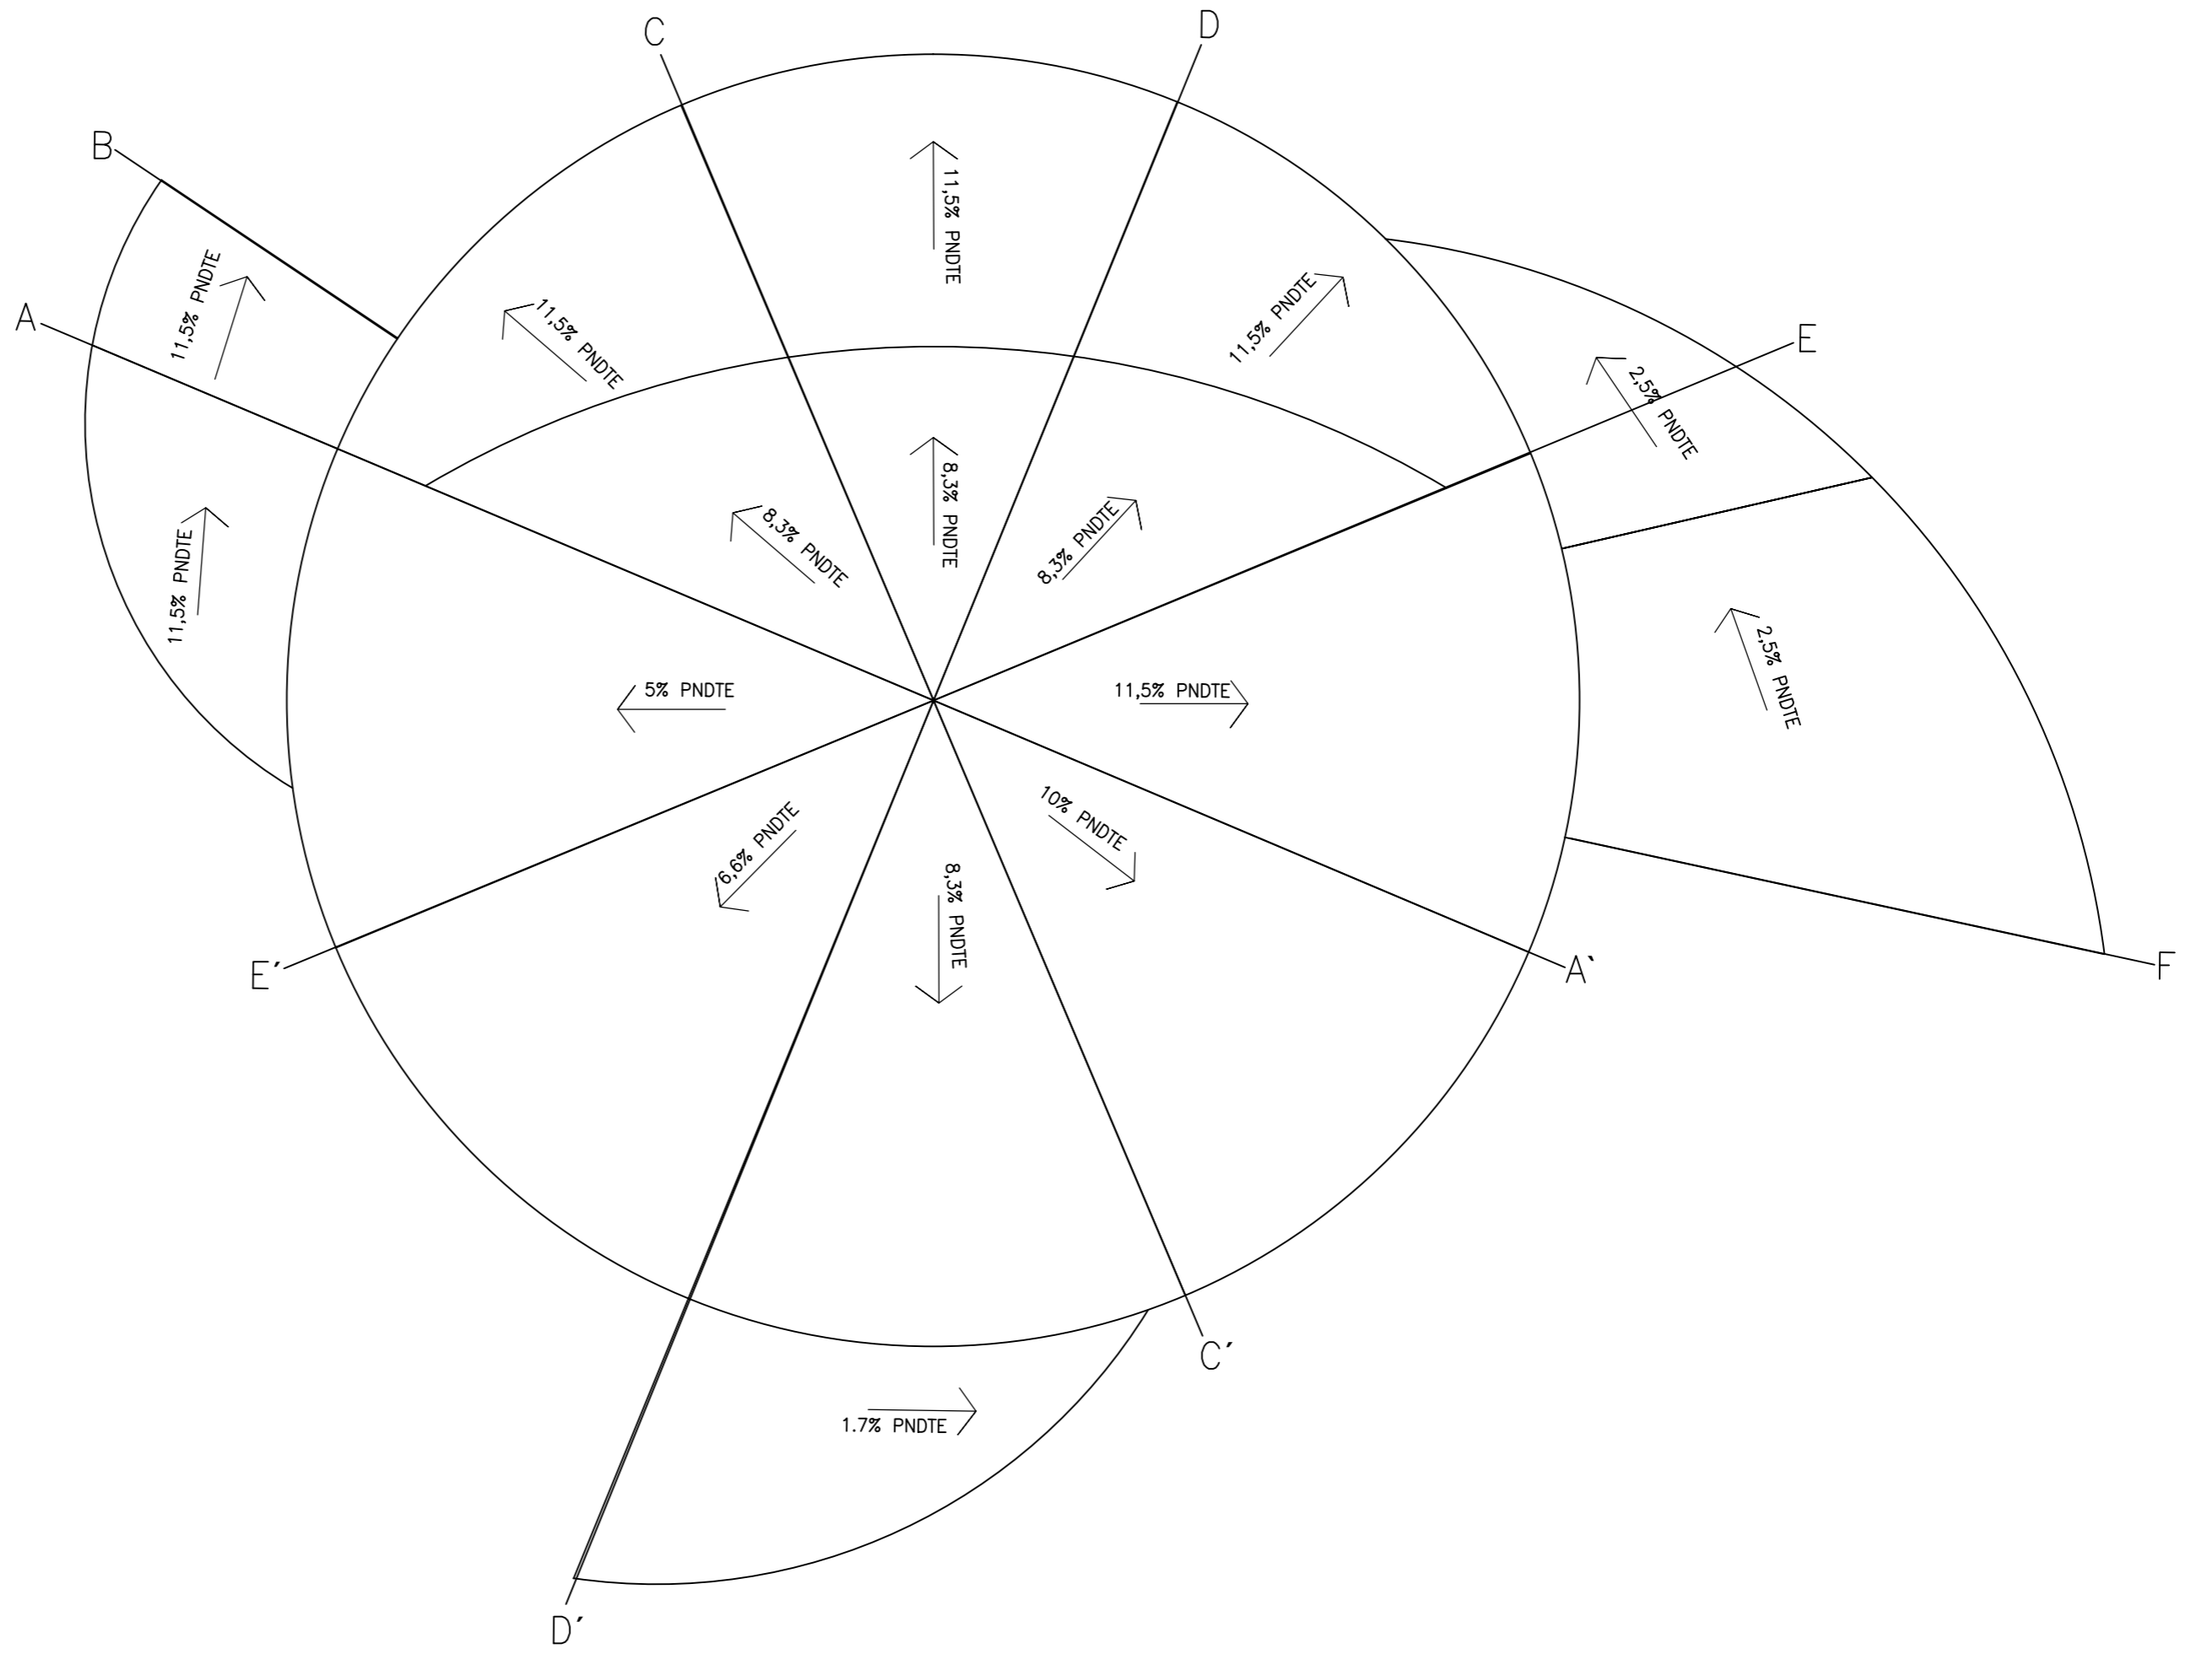

PLANTA ESTRUCTURA
CUBIERTA
ESCALA 1:150

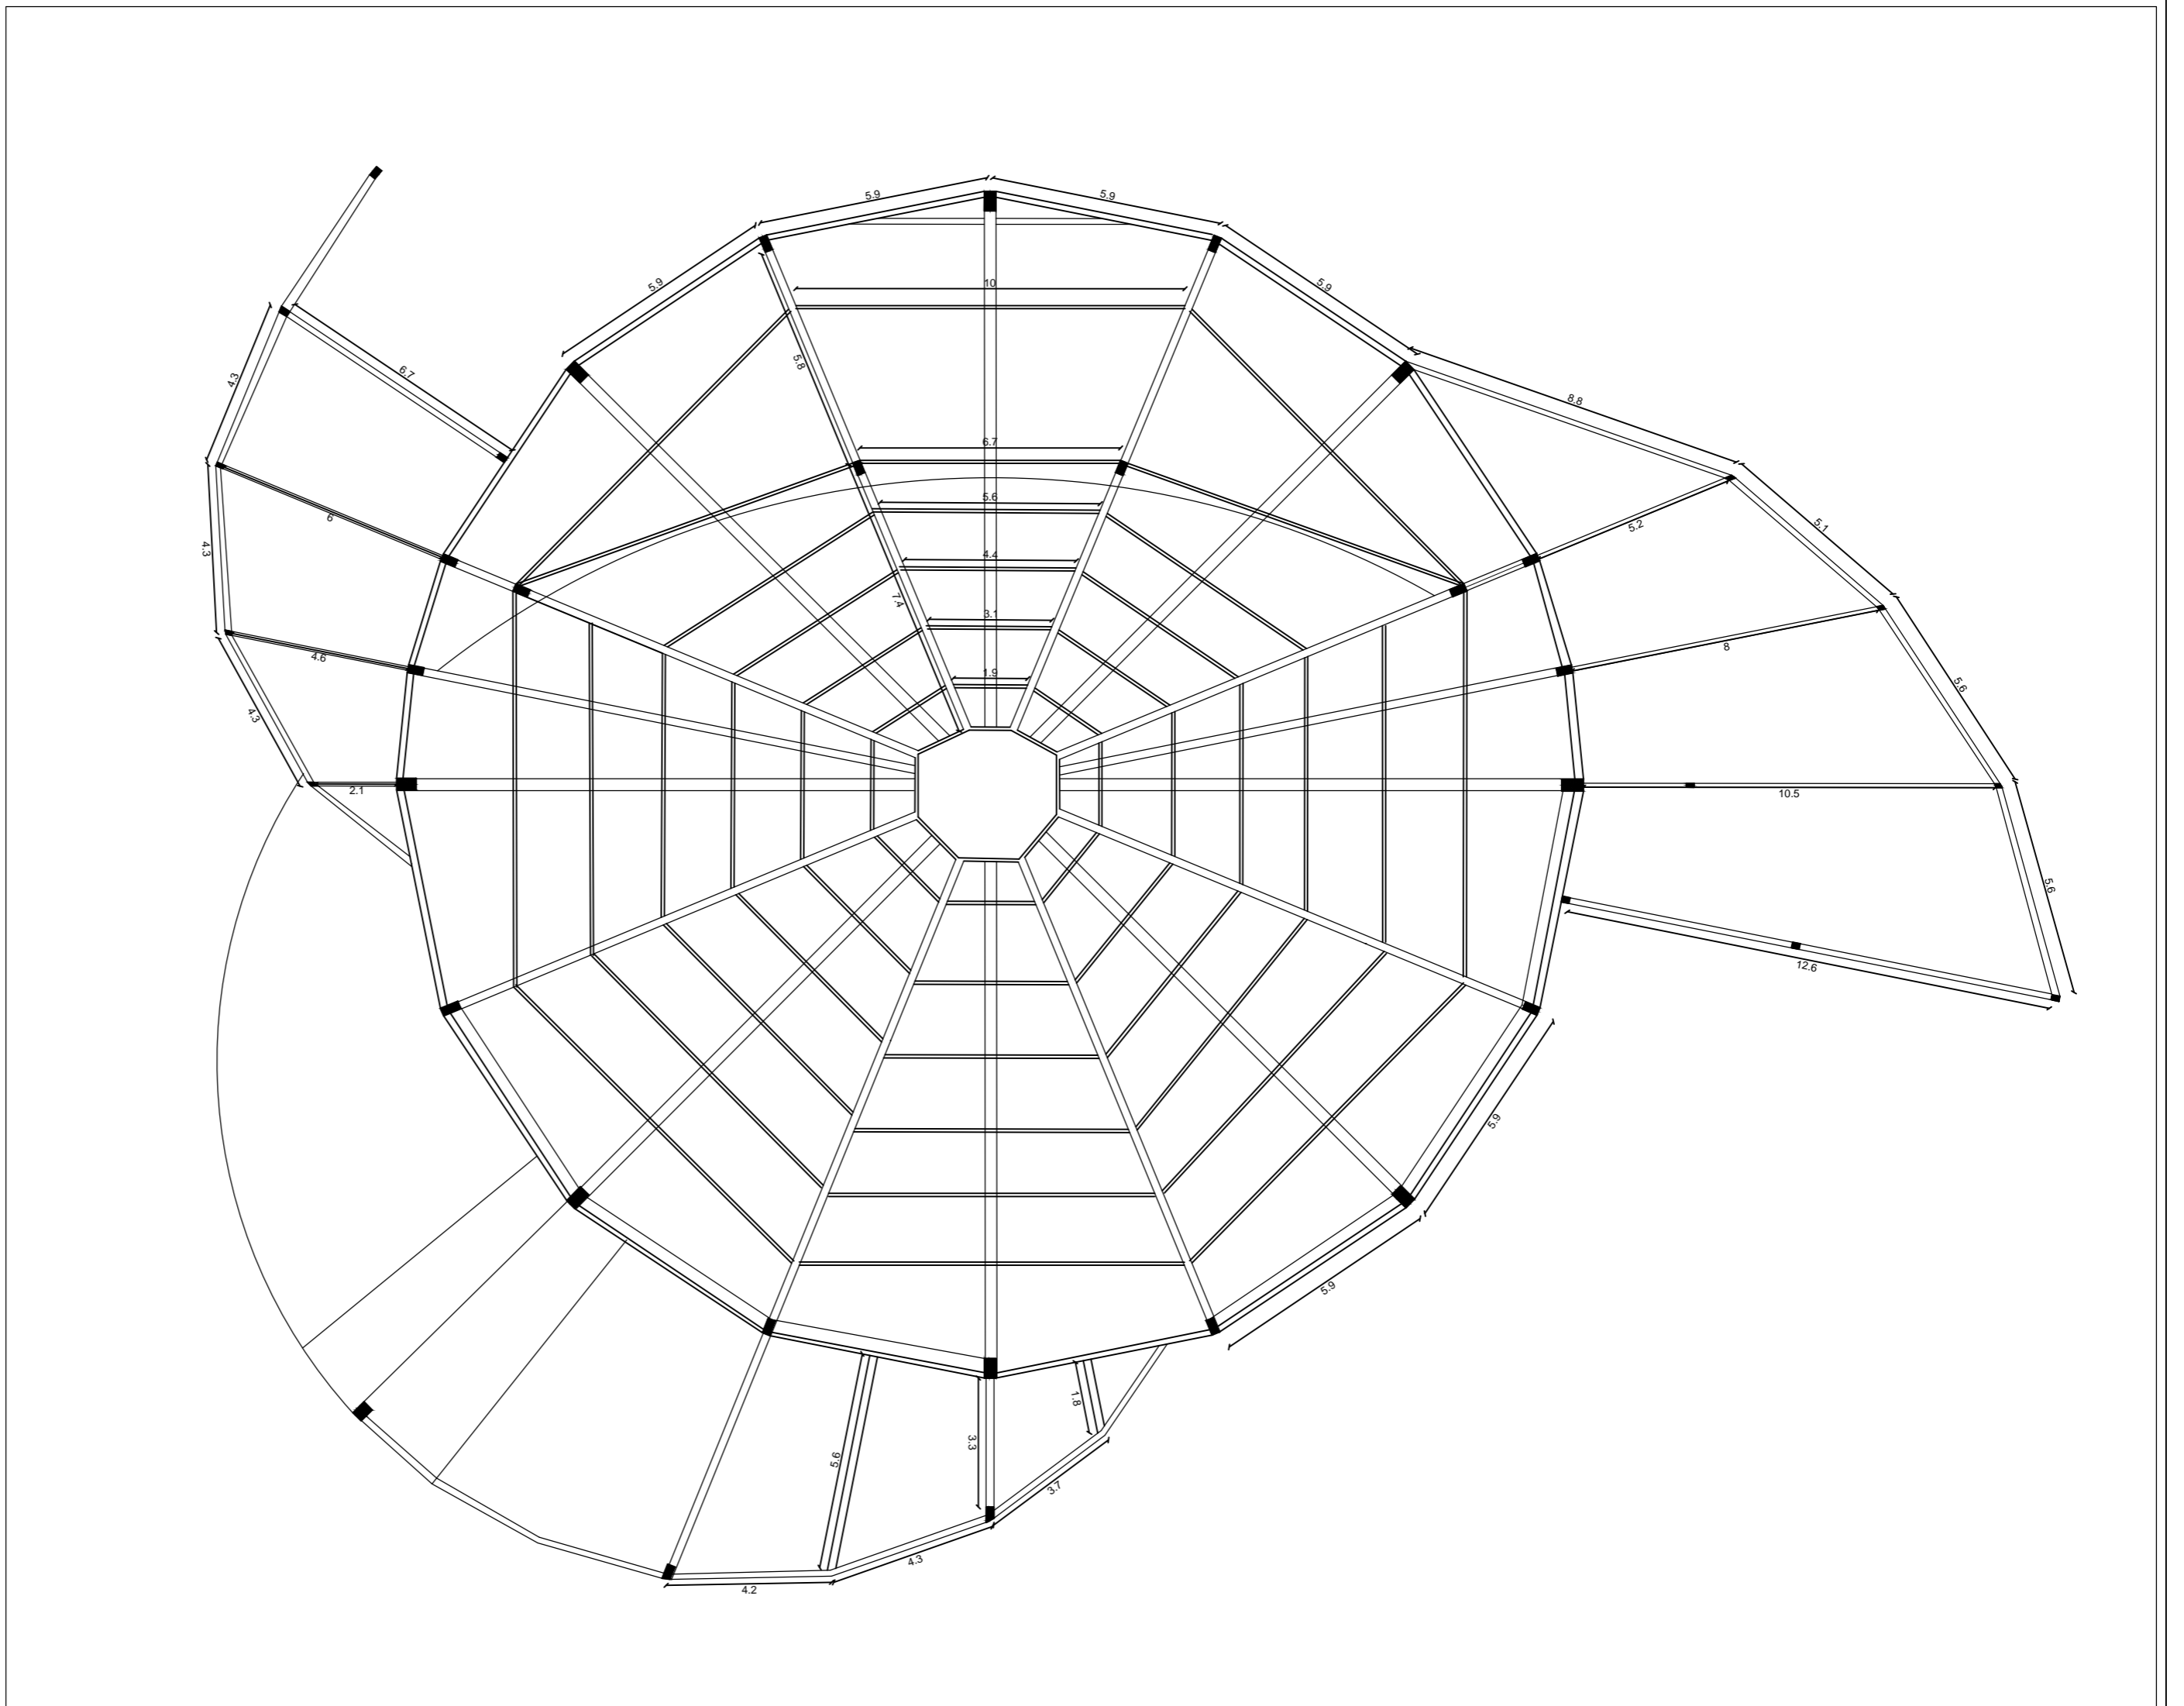

L03	CONTENIDO DE LA LAMINA	NOMBRE ALUMNO	FORMATO	N
	PLANTA CUBIERTA Y ESTRUCTURA	Belén Pino Arrié	50x70	
		PROFESORES	FECHA	
		David Luzá, Valentina Requenses, David Jolly, Avaro Mercado	20 - Mayo - 2013	