
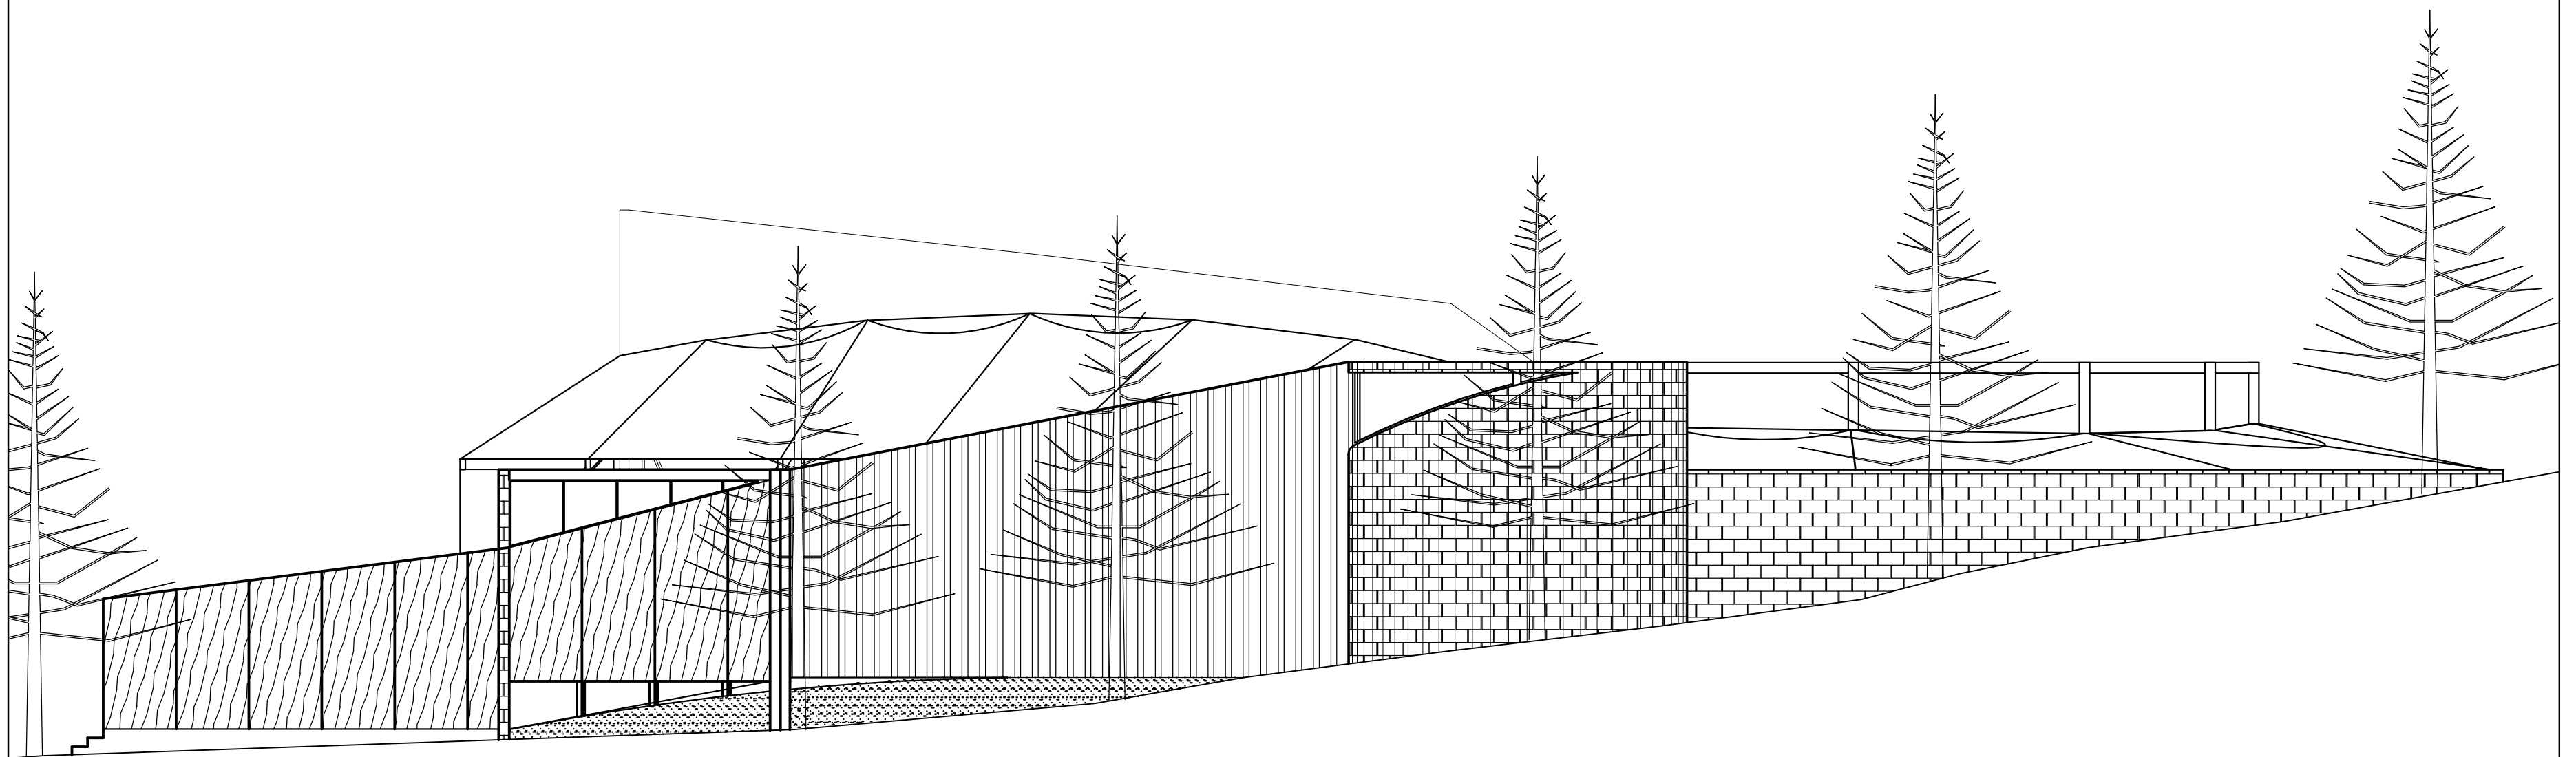


**ELEVACION SUR**  
ESC. 1/100

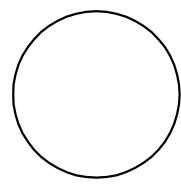

**ELEVACION PONIENTE**  
ESC. 1/100

 ESC. 1/100	CONTENIDO: ELEVACION SUR Y ELEVACION PONIENTE	PROFESORES: David Jolly/ David Luza	LAMINA
	ALUMNO: Pamina Olivares Paoa	Taller Arquitectónico 9 Etapa	05
		LAMINA 5 DE 8	