



Planta Arquitectura
Escala 1/150

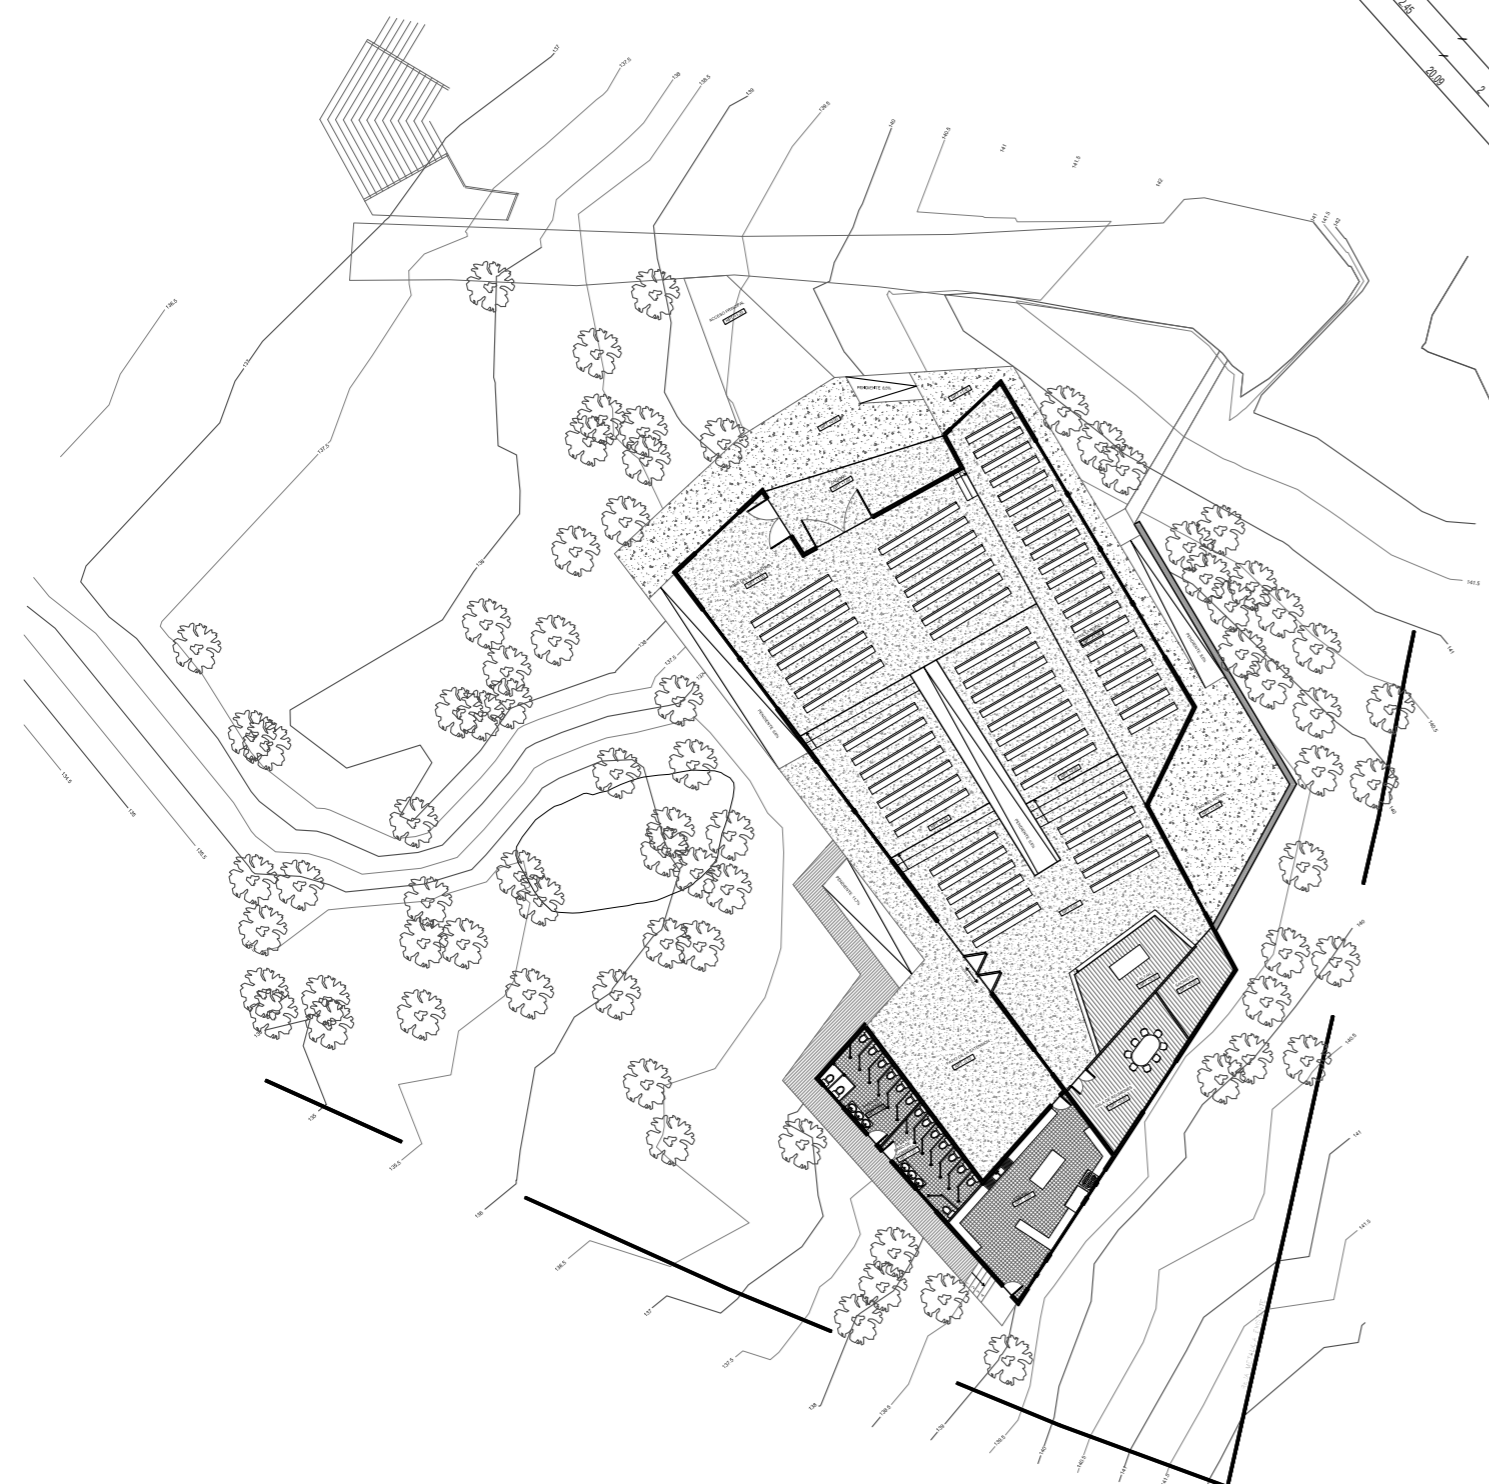

Arquitectura y contexto
Escala 1/600

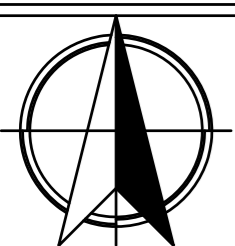

PROYECTO: SALA TEMPLO PARA LA COMUNIDAD SCHOENSTATT LOS PINOS

CONTENIDO: PLANTA ARQUITECTURA

UBICACIÓN: SECTOR LOS PINOS, REÑACA

COMUNA: VIÑA DEL MAR

NOMBRE: JAVIERA FERNÁNDEZ ALLENDES

ESCALA: indicadas
LAMINA 3/7

03