



CORTE A-A'
hs 9.70
ESCALA 1:150

DIA 21 DICIEMBRE
Hora 20:00 pm
Az: 106.97°
Hs: 9.70°

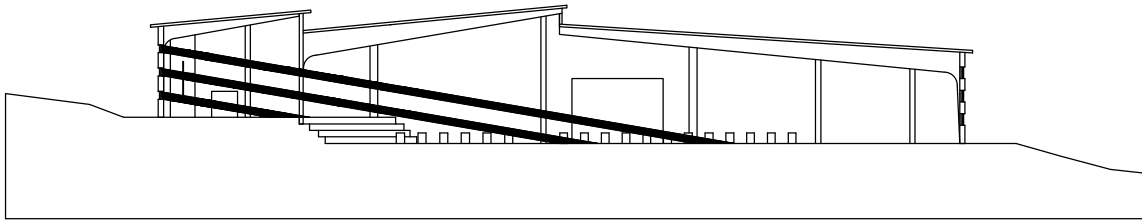


PLANTA ARQUITECTURA
Az 106.97
ESCALA 1:300

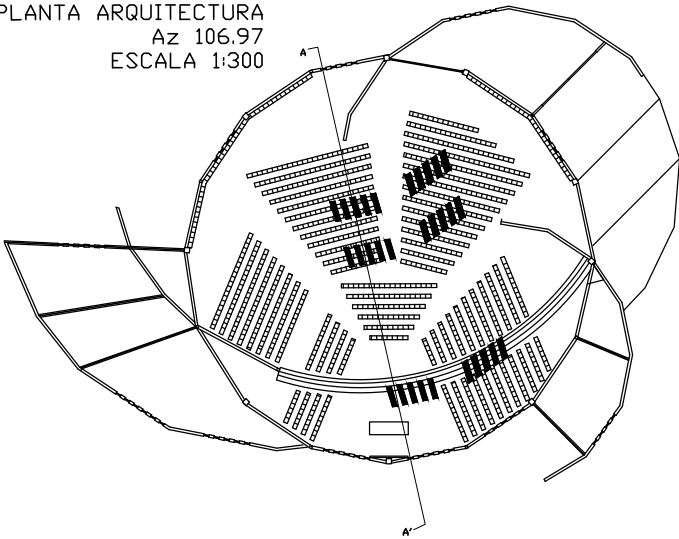


CORTE A-A'
hs 9.70
ESCALA 1:150

DIA 21 JUNIO
Hora 12:00 pm
Az: 6.77°
Hs: 33.73°

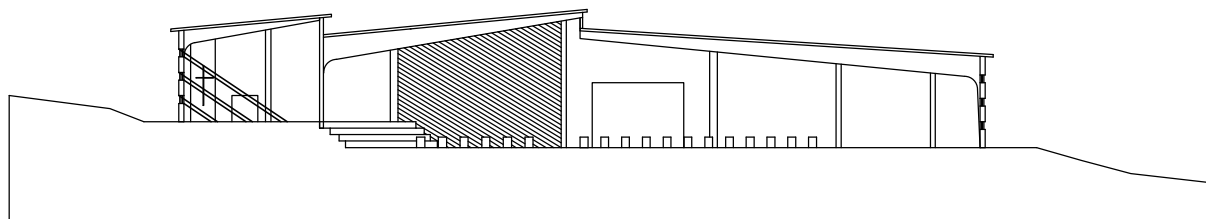

PLANTA ARQUITECTURA
Az 106.97
ESCALA 1:300

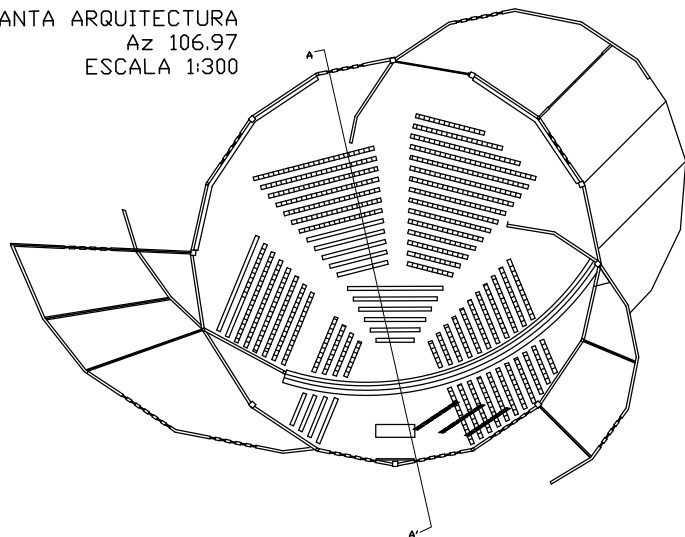

L02

CONTENIDO DE LA LAMINA

Corte A-A' y Planimetria Asoleamiento

NOMBRE ALUMNO

Belen Pino Aruab

FORMATO

ESCALA

PROFESORES

David Luza
David Jolly

FECHA

13 - Mayo - 2013

