



PLANTA EMPLAZAMIENTO'

ESCALA 1:200

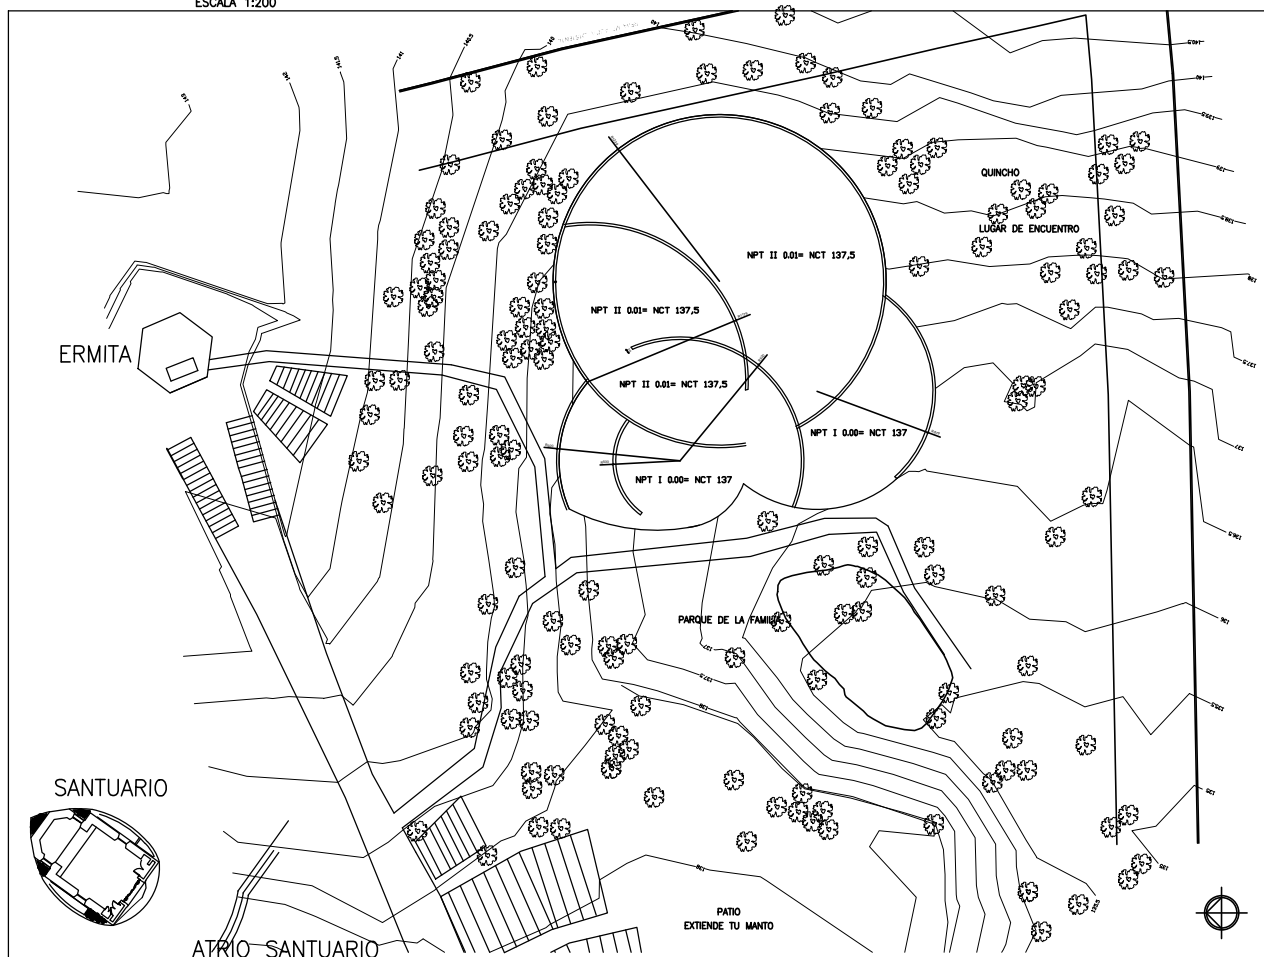


CORTE TERRENO A-A'

ESCALA 1:150

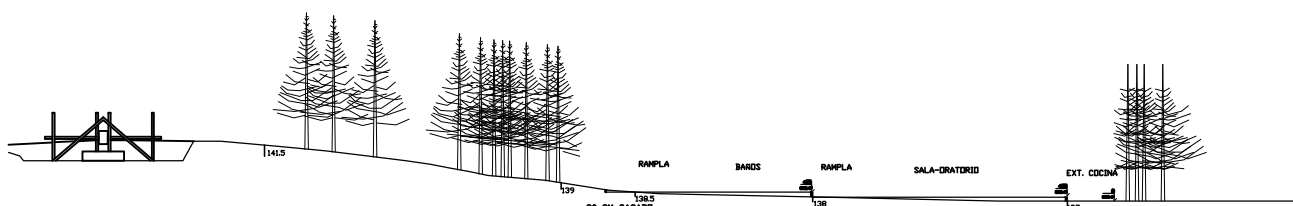

PLANTA EMPLAZAMIENTO'

ESCALA 1:150

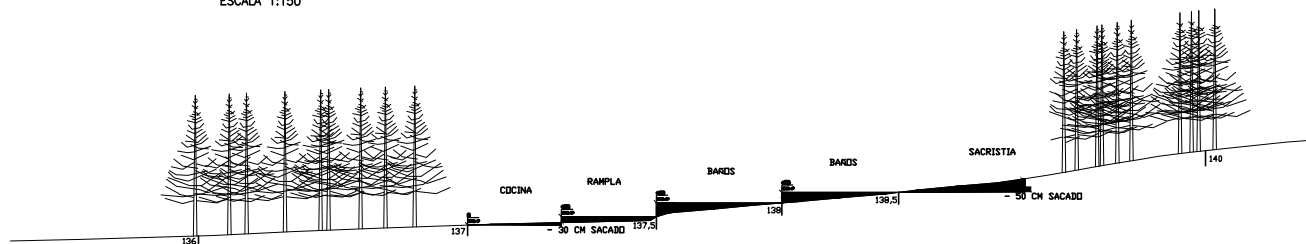

L03	CONTENIDO DE LA LAMINA	NOMBRE ALUMNO Sábil Pico Araní	FORMATO ESCALA
	Planos de terreno con cotas modificadas	PROFESORES David Lusa David Jolly	FECHA 04 / 08/01 / 2013



PRODUCIDO POR UN PRODUCTO EDUCATIVO DE AUTODESK

PRODUCIDO POR UN PRODUCTO EDUCATIVO DE AUTODESK