




Elevación Noreste
Escala 1/100

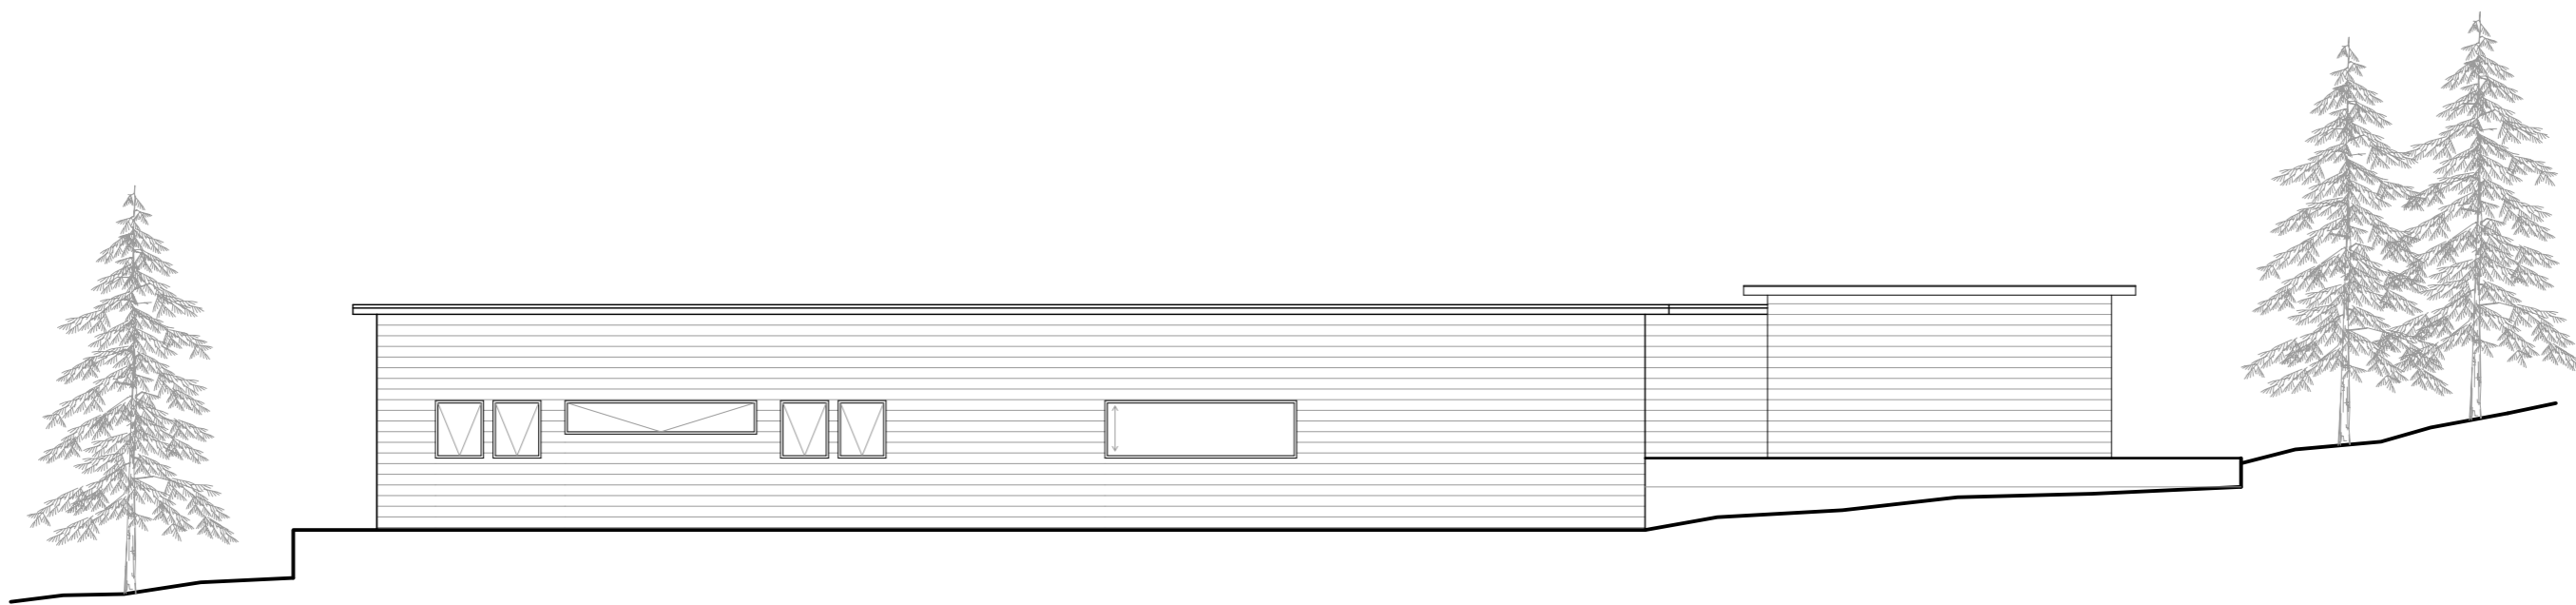


Elevación Sureste
Escala 1/100

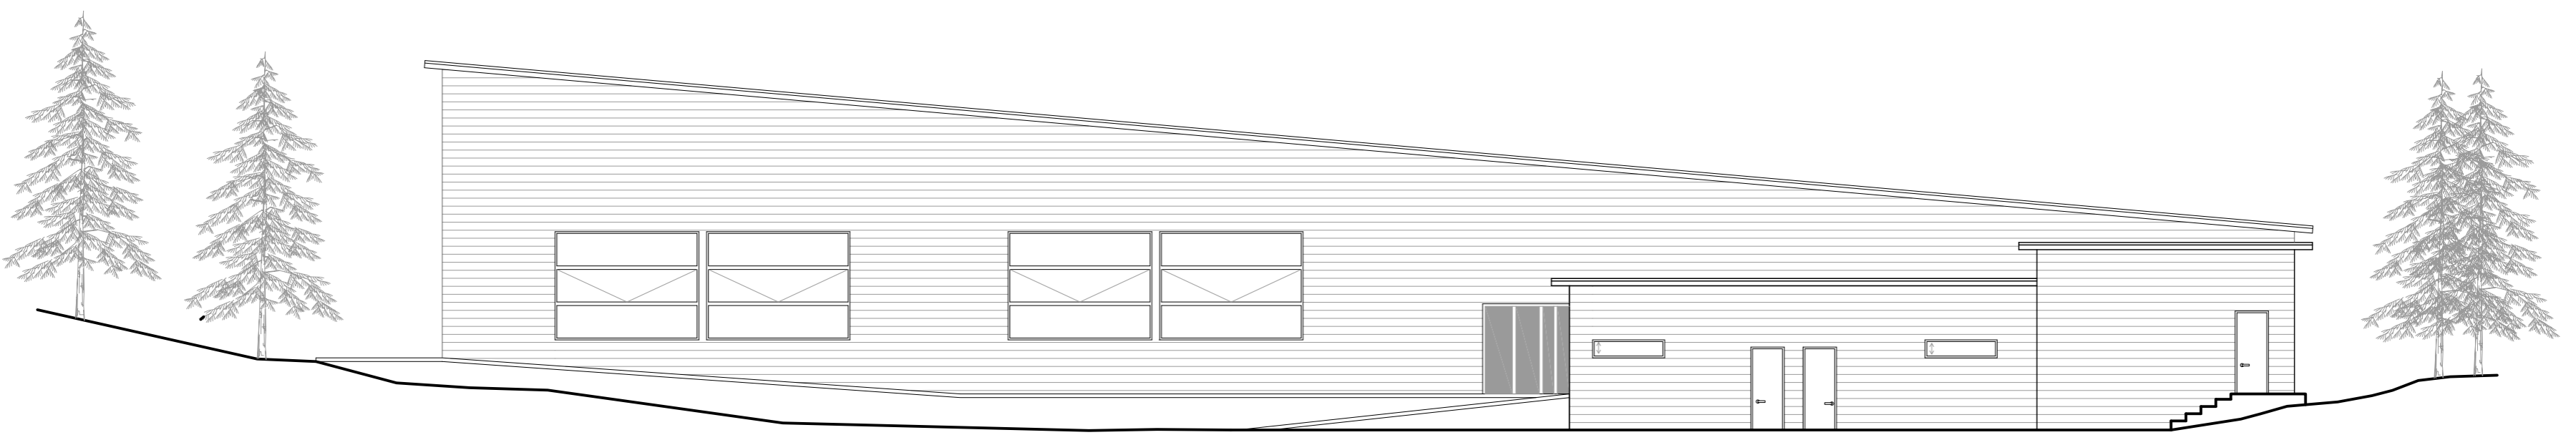

Elevación Noreste
Escala 1/150

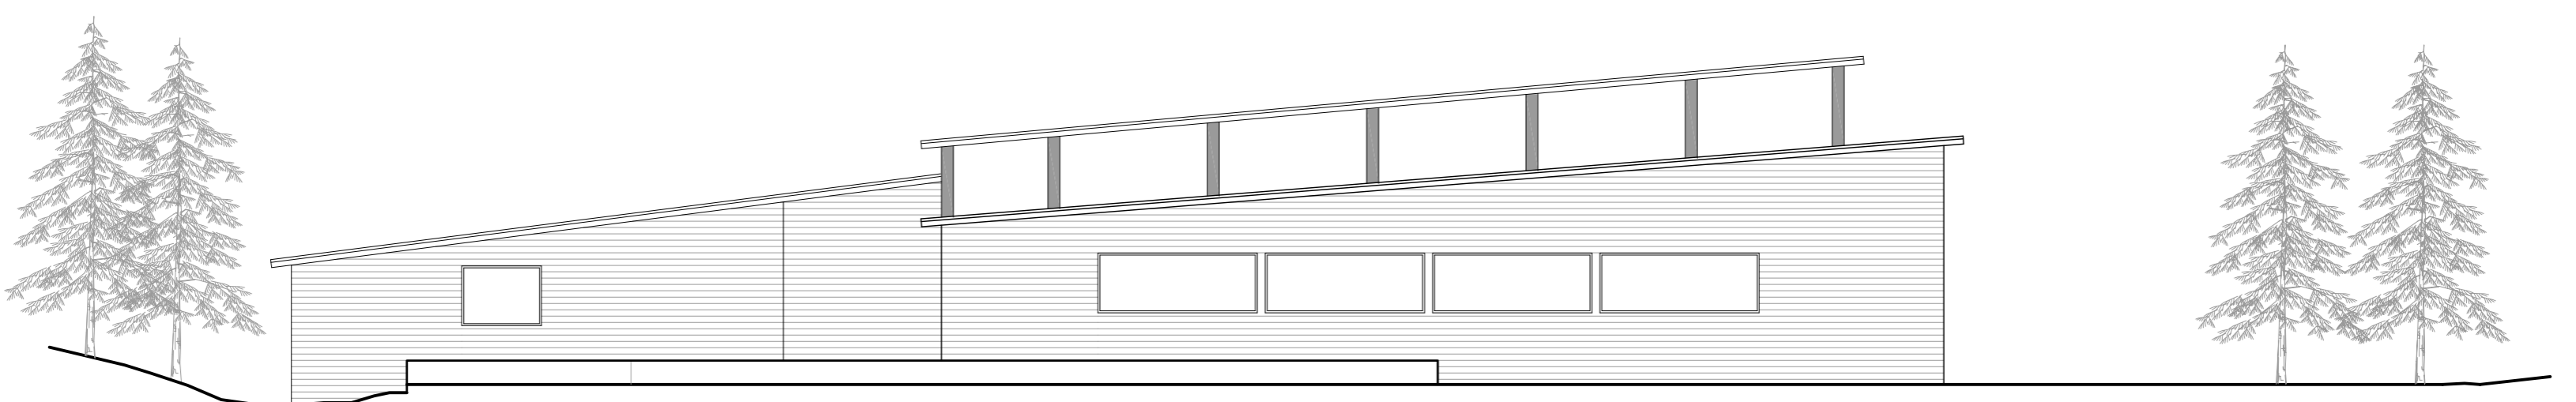

Elevación Suroeste
Escala 1/150

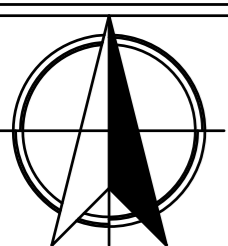

PROYECTO: SALA TEMPLO PARA LA COMUNIDAD SCHOENSTATT LOS PINOS

CONTENIDO: ELEVACIONES

UBICACIÓN: SECTOR LOS PINOS, REÑACA

COMUNA: VIÑA DEL MAR

NOMBRE: JAVIERA FERNÁNDEZ ALLENDES

ESCALA: indicadas
LAMINA 6/7

06