



PLANTA TECHUMBRE SALA MULTIUSO
Esc.: 1:125

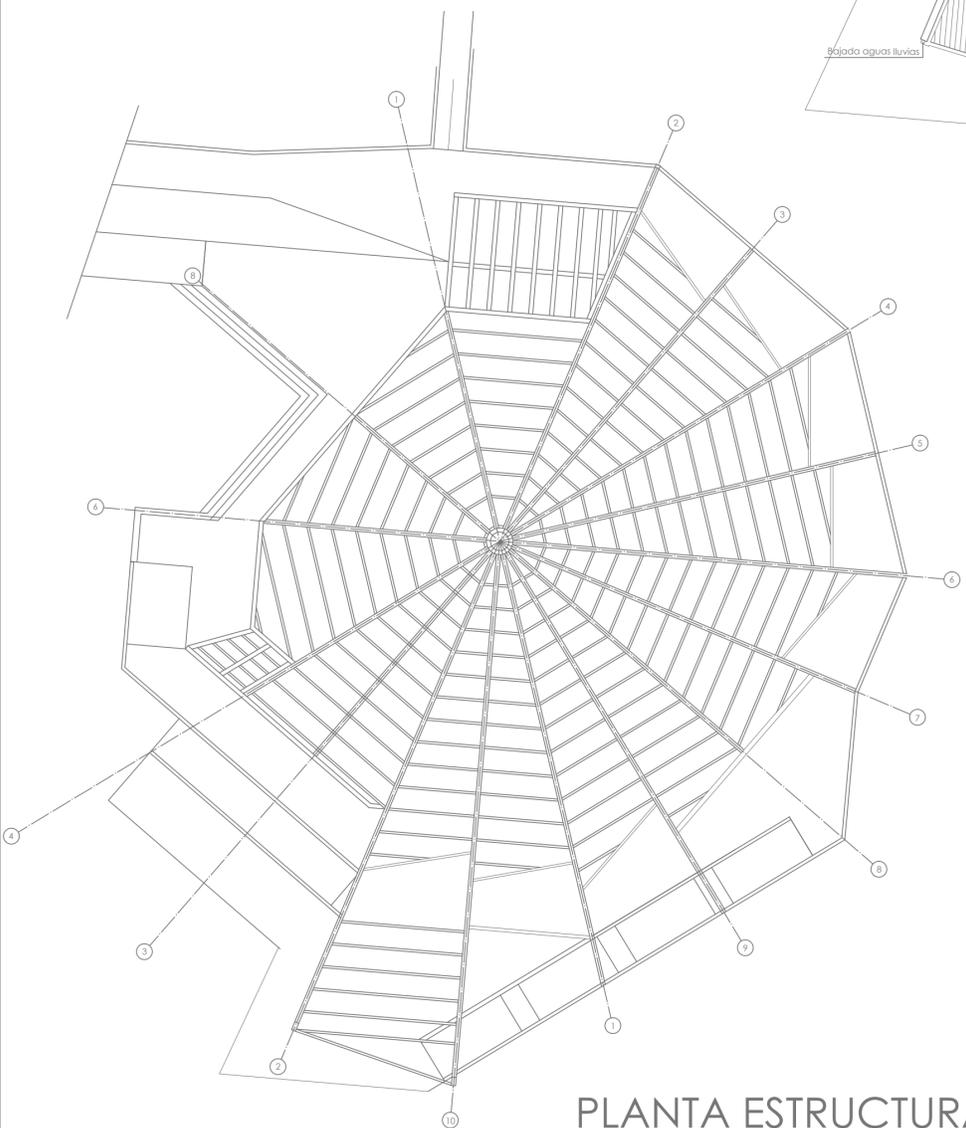

PLANTA ESTRUCTURA DE TECHUMBRE
Esc.: 1:200

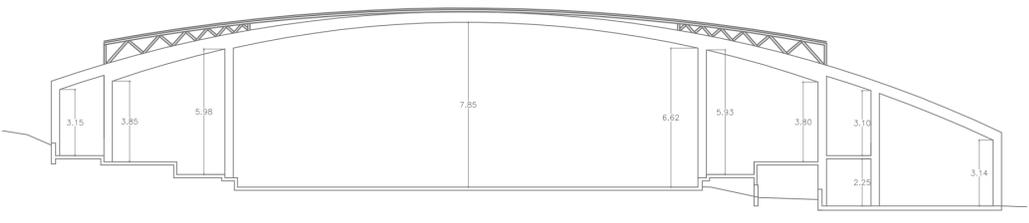

ESTRUCTURA MARCO RIGIDO
Esc.: 1:200



Propuesta arquitectónica "SALA MULTIUSO, COMUNIDAD SCHOENSTATT"

Ubicación: calle Villarrica, Los pinos de Reñaca, Viña del Mar.

PLANTA ESTRUCTURAL SALA MULTIUSO

NOMBRE: FELIPE PEREZ LATORRE
FORMA: ENCUENTRO EN ASAMBLEA

FECHA: 20 de MAYO 2013
TALLER ARQUITECTURA, IX ETAPA



Escala: 1:125