


PLANTA NIVEL 1



PLANTA NIVEL 1
Escala 1:200

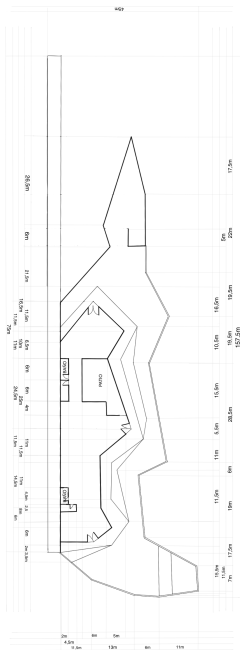