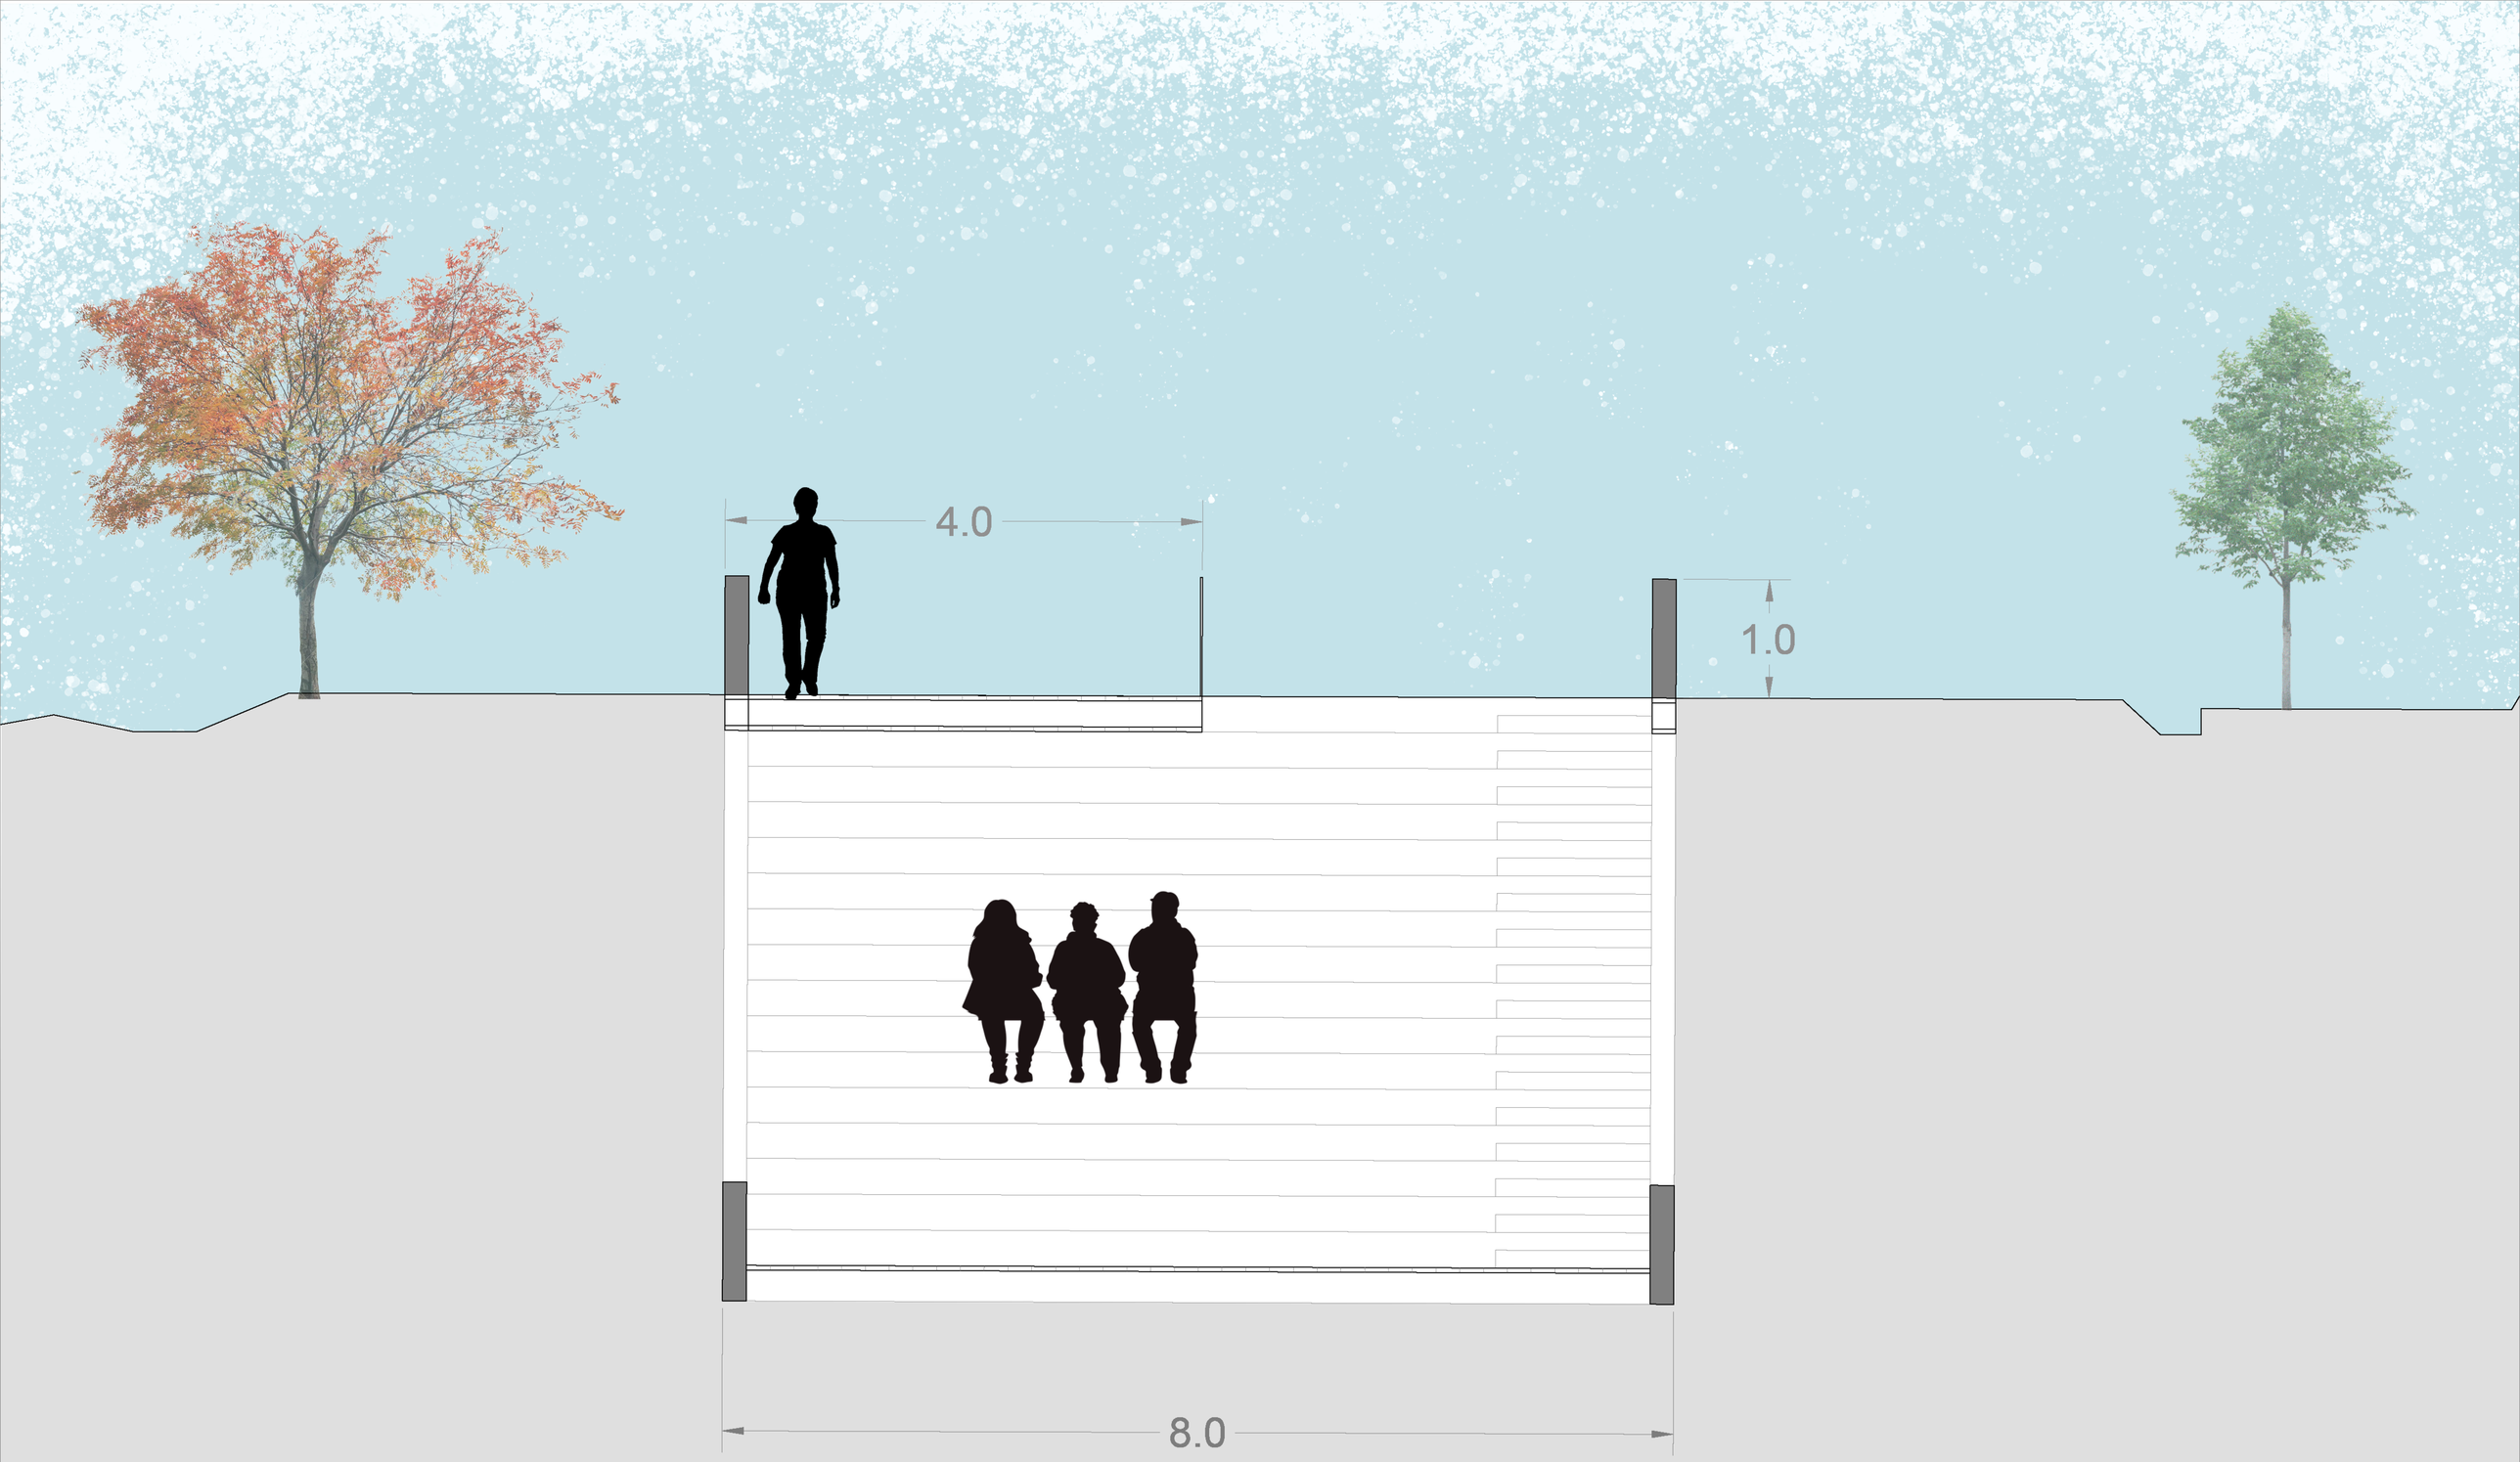

CORTE B-B
esc: 1:50