



# PLANIMETRÍA

## REFUGIO HUILLOC ALTO

PLANTA I



### AULA

SE PROPONE SIMBÓLICAMENTE ESTA ZONA PERO CUALQUIER ESPACIO QUE EL ZÓCALO RECIBA LA SITUACION SE PUEDE CONSIDERAR AULA. LA TOTALIDAD INTERIOR INVITA A LO VERSÁTIL 8.2 m

### COCINA



LA COCINA ESTÁ DEFINIDA POR LOS MUEBLES QUE ORDENAN LA HOLGURA PARA SU USO. CONECTADA CON EL PATIO DE SERVICIO EL CUAL A LA VEZ CONECTA CON EL ANTEJARDÍN.

### ANFITEATRO CHAKANA

DESDE LA CULTURA QUECHUA SE INTERPRETA ESTA FORMA QUE PUEDE SER OCUPADA EN LA CENTRALIDAD Y CONTEMPLADA EN LA ALTIURA. 4.6 m


### ZÓCALO

SE NOTAN 3 PODEROSOS CONECTADOS CON ESCALONES QUE TIENDEN A ANFITEATROS. LA SEPARACION SE GENERA EN EL DESNIVEL CON LA VERTICALIDAD. AL NO SER ALGO SÓLIDO, MANTIENE CONEXIÓN AISLADA. EL ZÓCALO HACE DE UMBRAL EN UN RECORRIDO ASCENDENTE.

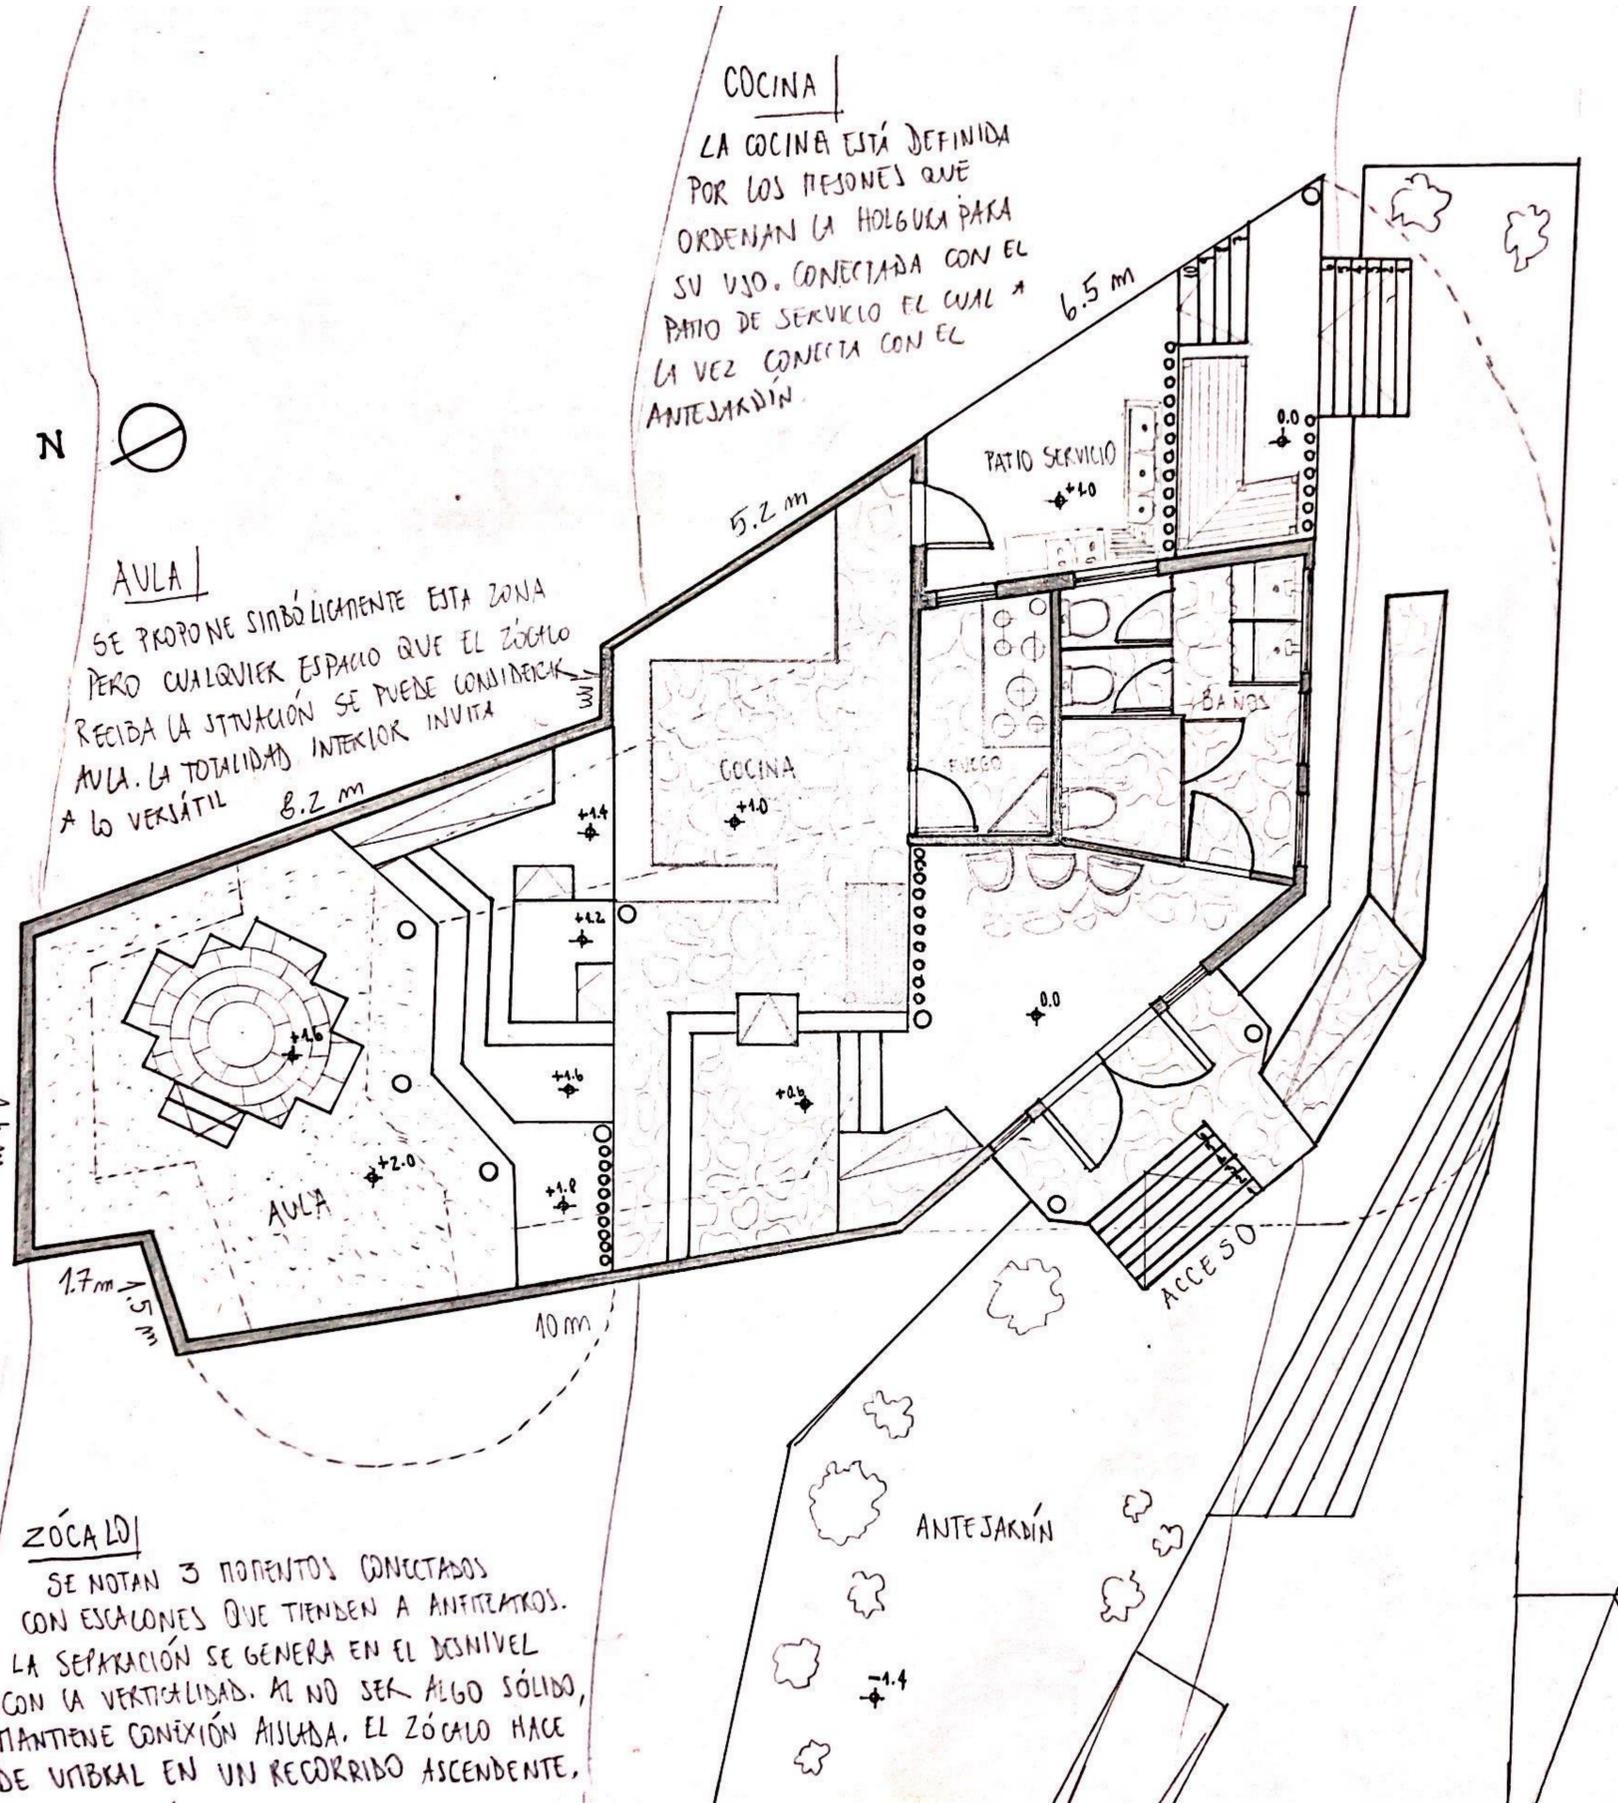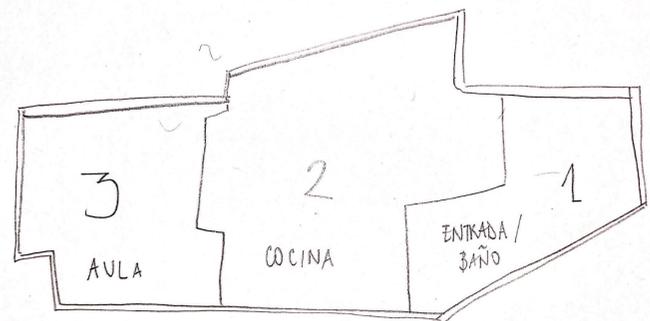

# PLANIMETRÍA REFUGIO HUILLOC ALTO

PLANTA II

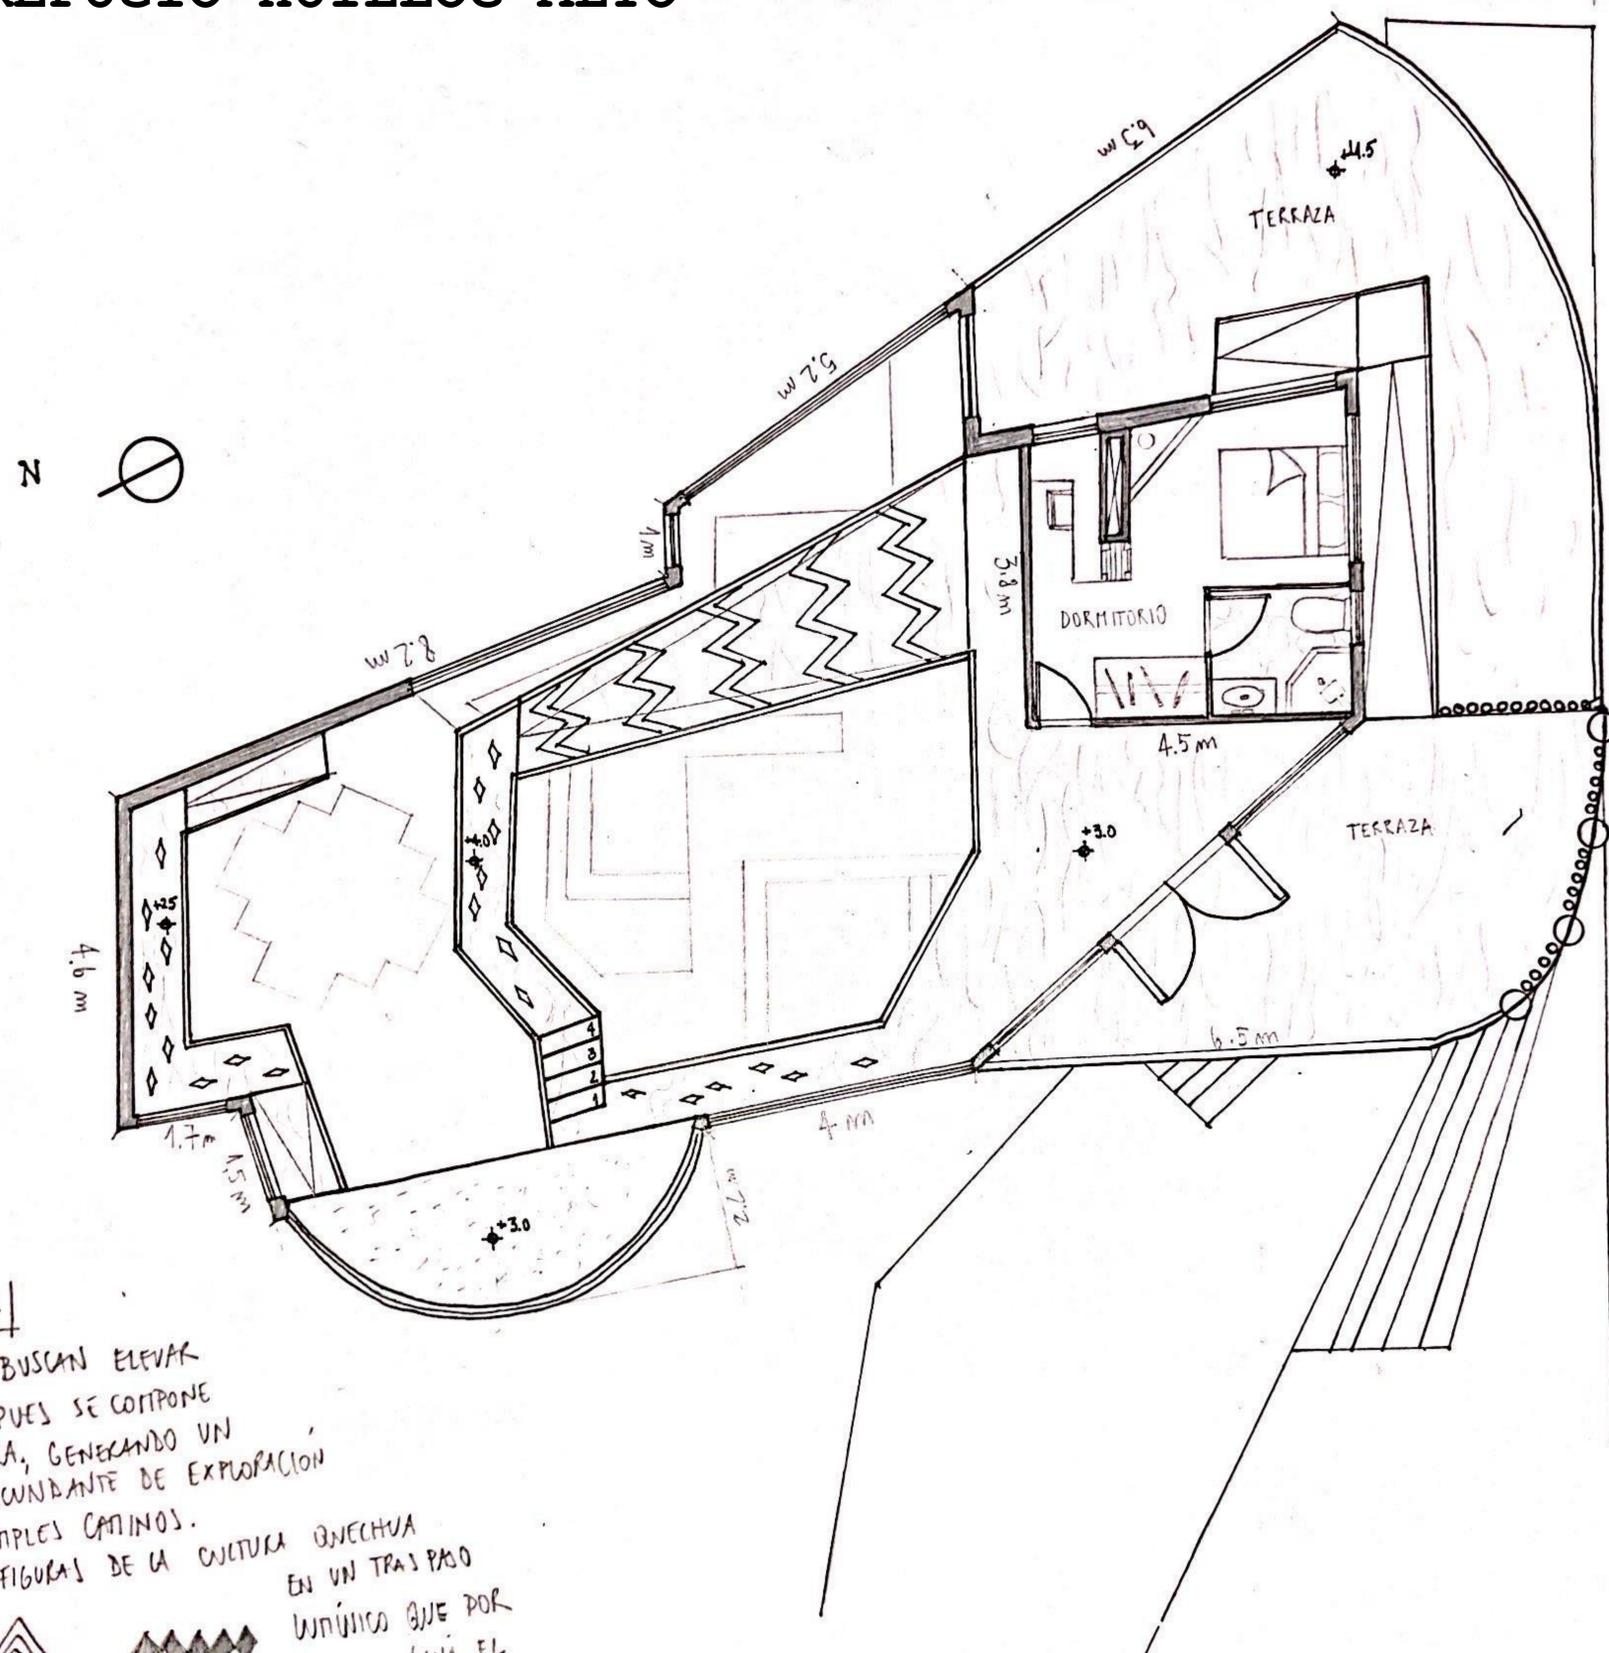

DORMITORIO  
 INCLUYE UN BAÑO, ROPERO Y CHIMENEA TRIANGULAR. LA CHIMENEA QUE VIENE DEL PISO INFERIOR ES USADA COMO PUÑO QUE SERVA A UN ESCRITORIO.

TERRAZA  
 TIENE VISTA HACIA EL VALLE DONDE ESTA HUILLOC BAJO. SE DIVIDE EN UN DESNIVEL SUPERIOR QUE SE ACCEDI POR LA RAMPA ES SOSTENIDA POR PILARES QUE CONECTAN CON LA ESCALERA DEL ANTEJARDIN, CREANDO UN UMBRAL EN EL ACCESO.

PASARELAS  
 PASARELAS BUSCAN ELEVAR EL ZÓCALO, PUES SE COMPONE EN SU SOMBRA, GENERANDO UN RECORRIDO CIRCUNDANTE DE EXPLORACION POR SUS MÚLTIPLES CAMINOS. SE INCLUYEN FIGURAS DE LA CULTURA QUECHUA EN UN TRASPASO ÚNICO QUE POR UN LADO GUIA EL RECORRIDO, Y POR OTRO GENERA UNES EN EL ZÓCALO QUE INVITAN, EN OTRO MOMENTO, A LA EXPLORACION.



# PLANIMETRÍA REFUGIO HUILLOC ALTO



CORTE A-A'



SE PUEDE ARRIBAR AL RECORRIDO VERTICAL A TRAVÉS DE ESTE MURO ESCALABLE.

3 MIRADOR

SU ANPLITUD PERMITE QUE SE OBSERVE PANORÁMICAMENTE LO PRECEDENTE: MONTAÑA LOS ANDES Y HUILLOC BAJO.

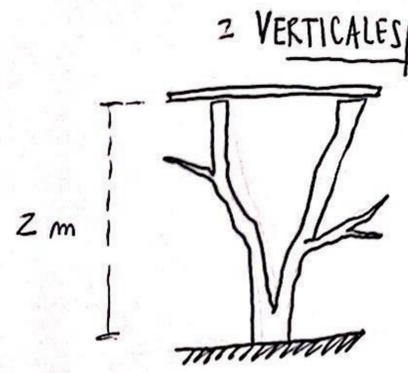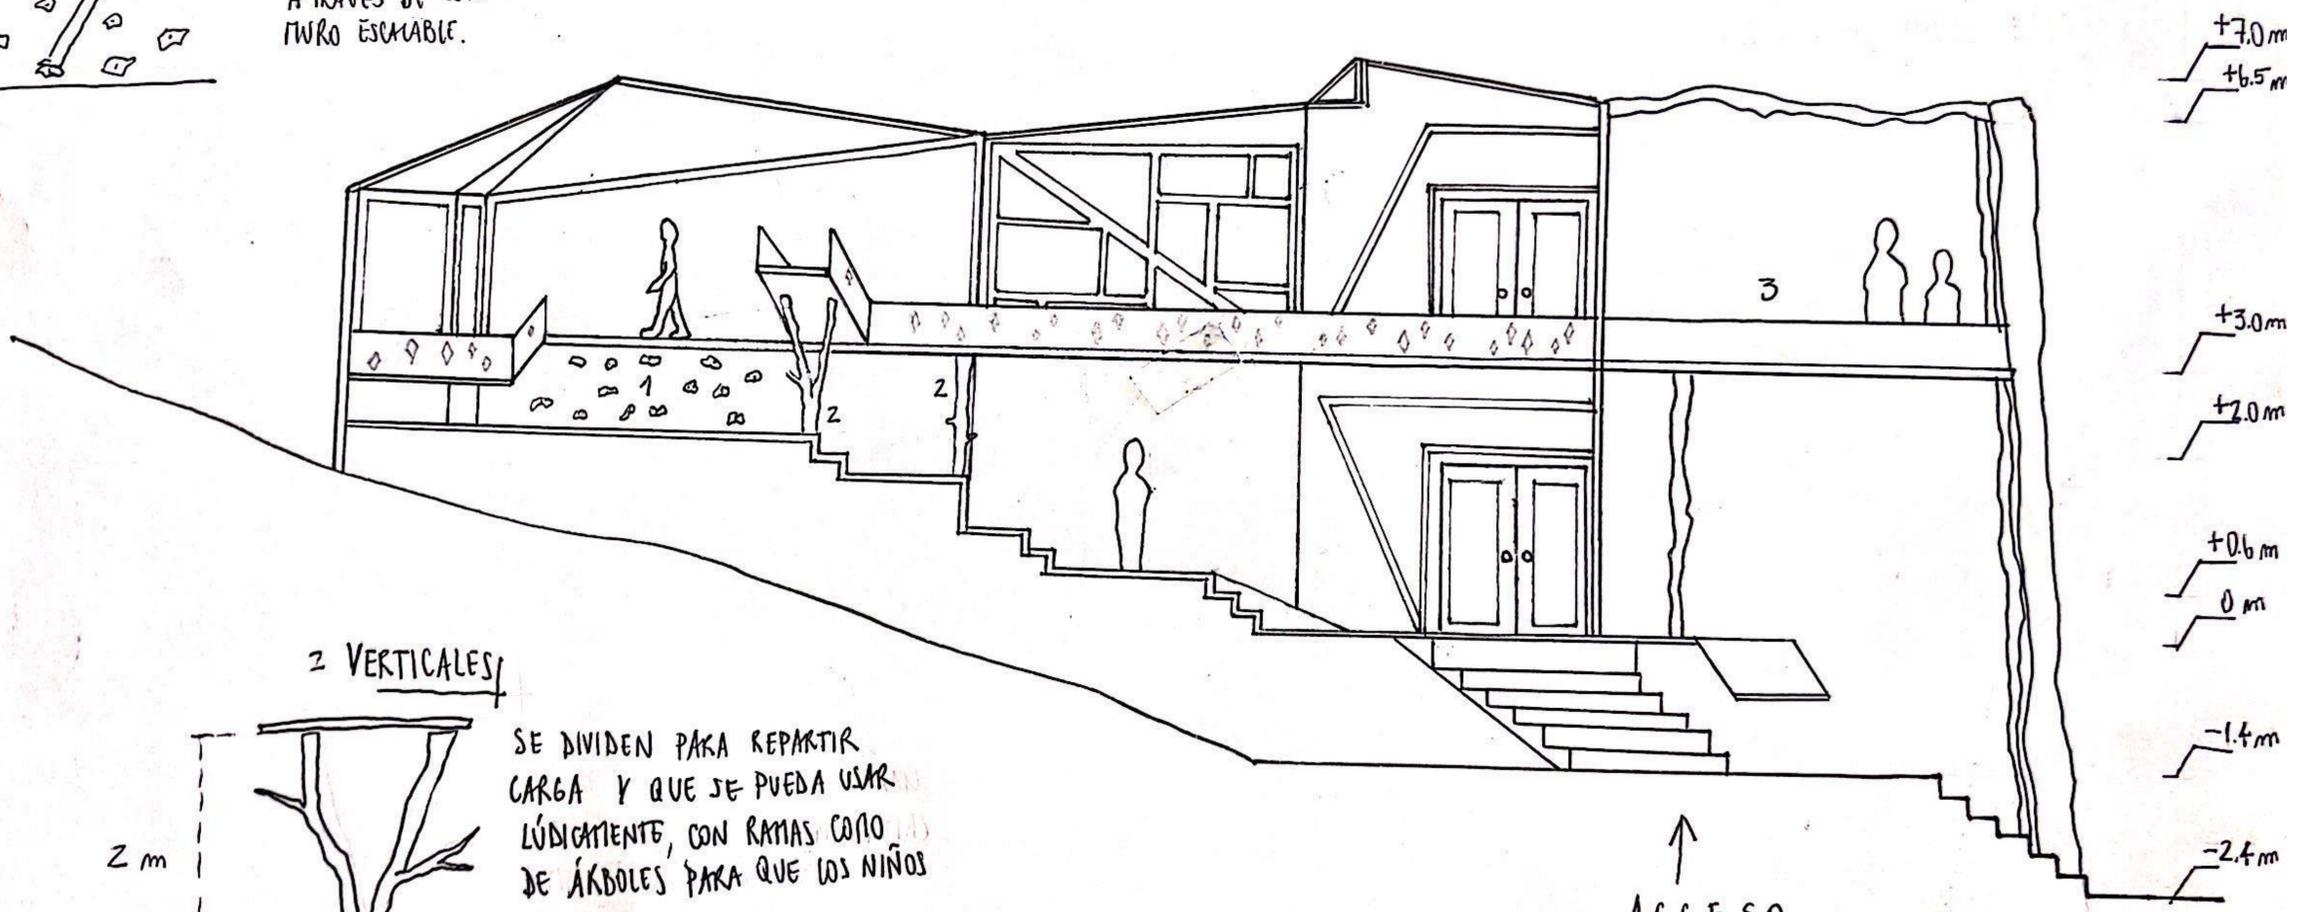

SE DIVIDEN PARA REPARTIR CARGA Y QUE SE PUEDA USAR LÚDICAMENTE, CON RAMAS COMO DE ÁRBOLES PARA QUE LOS NIÑOS ESCALEN.


# PLANIMETRÍA REFUGIO HUILLOC ALTO

CORTE B-B'

1 LA FORMA EMERGE HACIA LO PRECEDENTE INFERIOR, EN UNA SITUACIÓN DE MIRADOR TECHADO.





2 PASARELAS CON PERMEABILIDAD EN FORMAS QUECHUA, CREANDO UN JUEGO DE LUCES EN LA PARTE INFERIOR.

3 LA HOLGURA TOTAL DEFINE SUS MOMENTOS EN LOS DESNIVELES, CONECTANDO Y SEPARANDO EN SITUACIÓN DE VIBRAL.

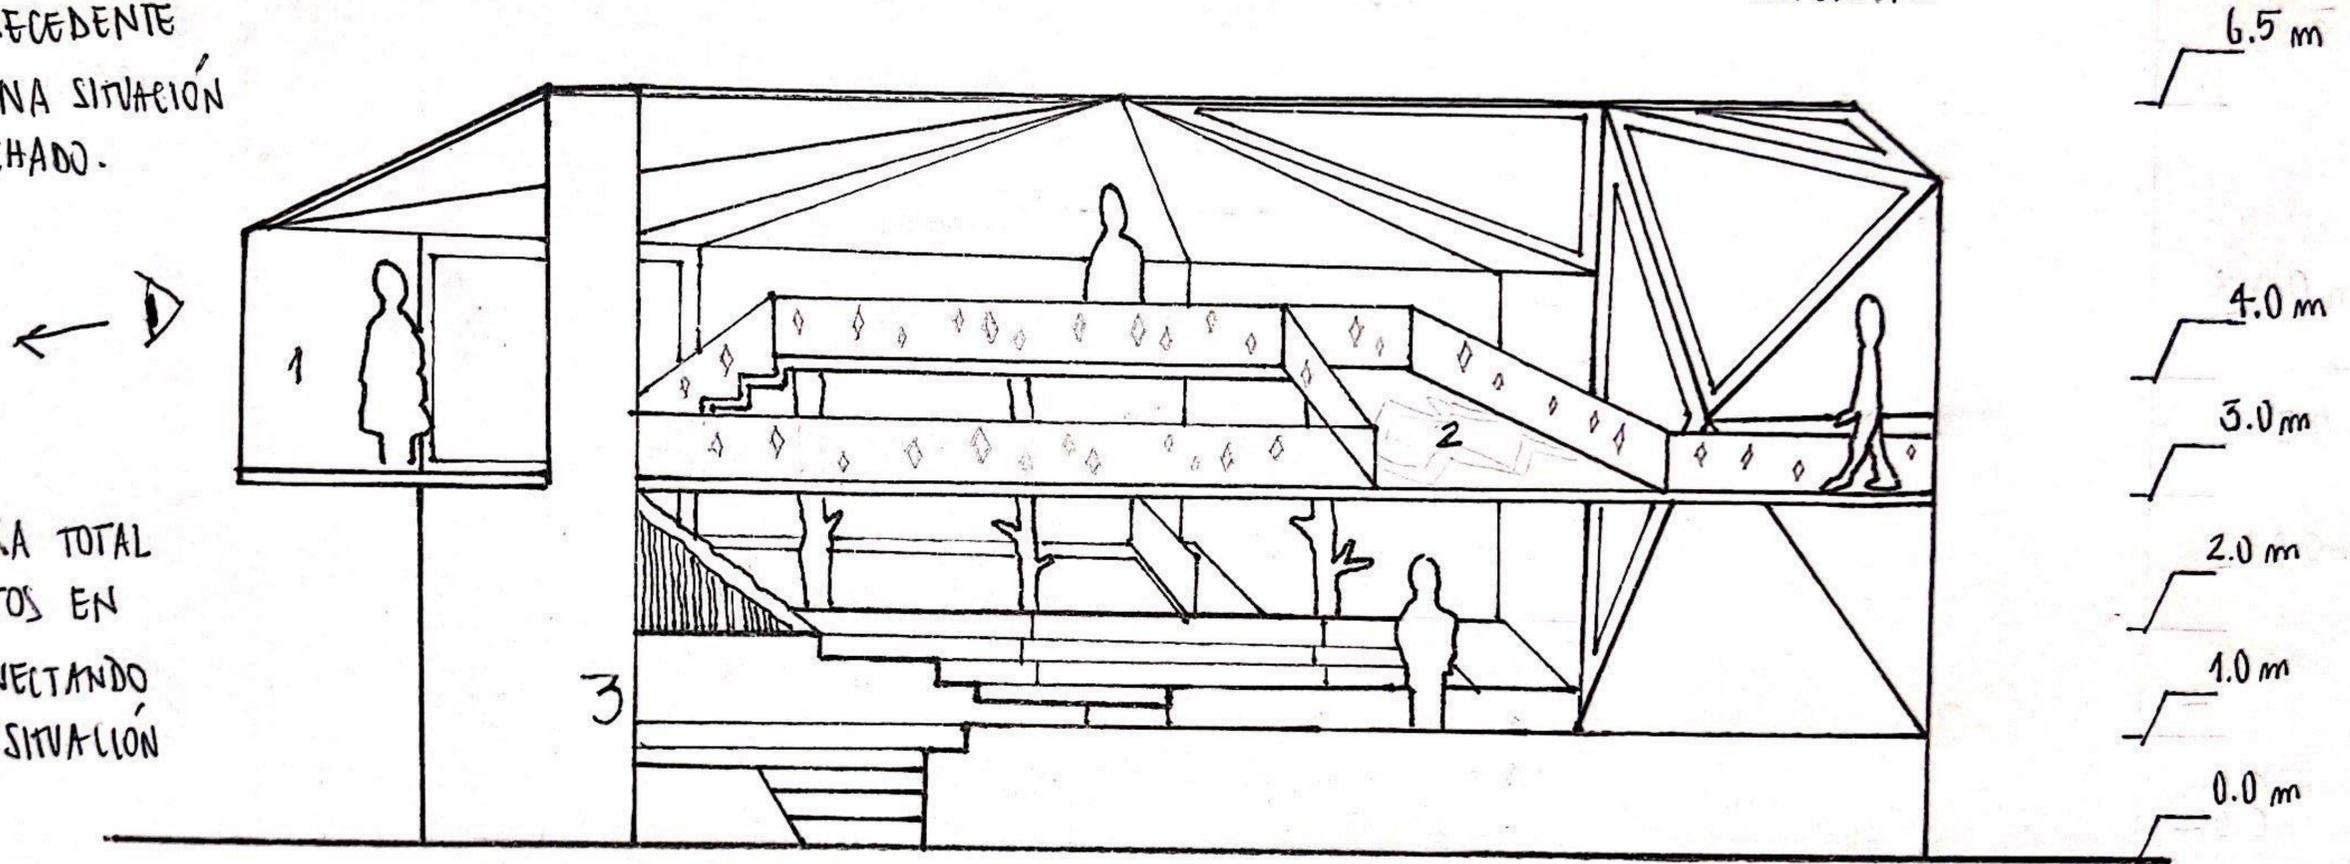

# PLANIMETRÍA REFUGIO HUILLOC ALTO

FLUJOS

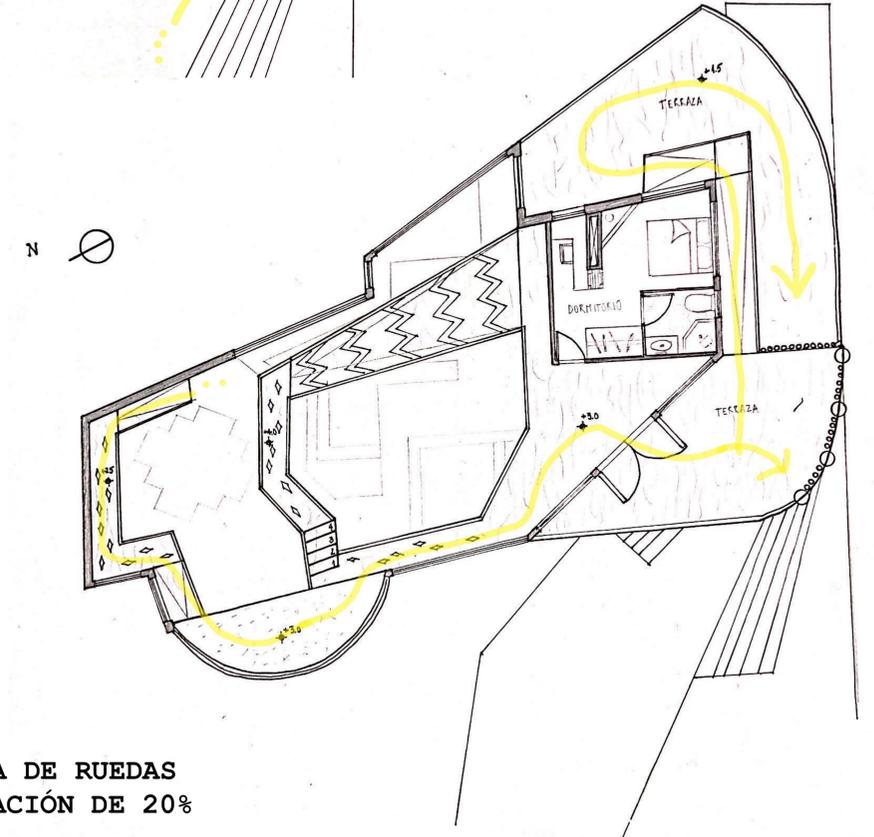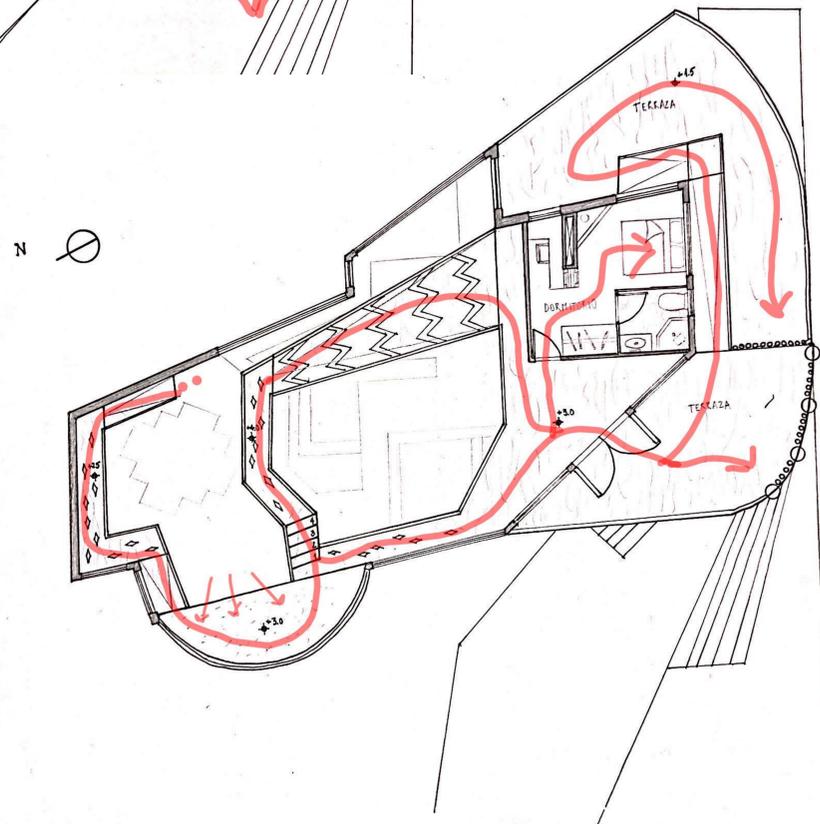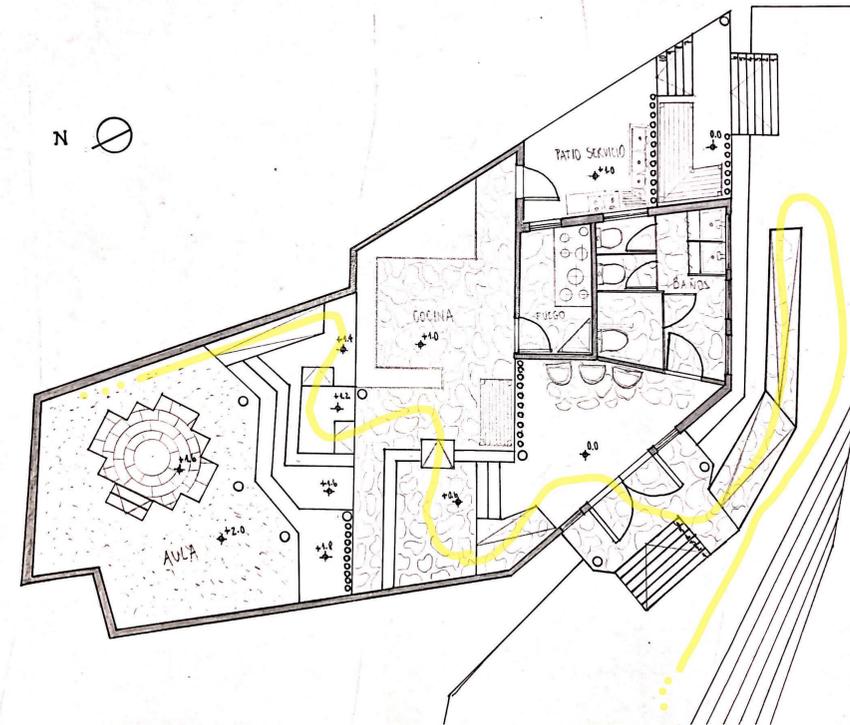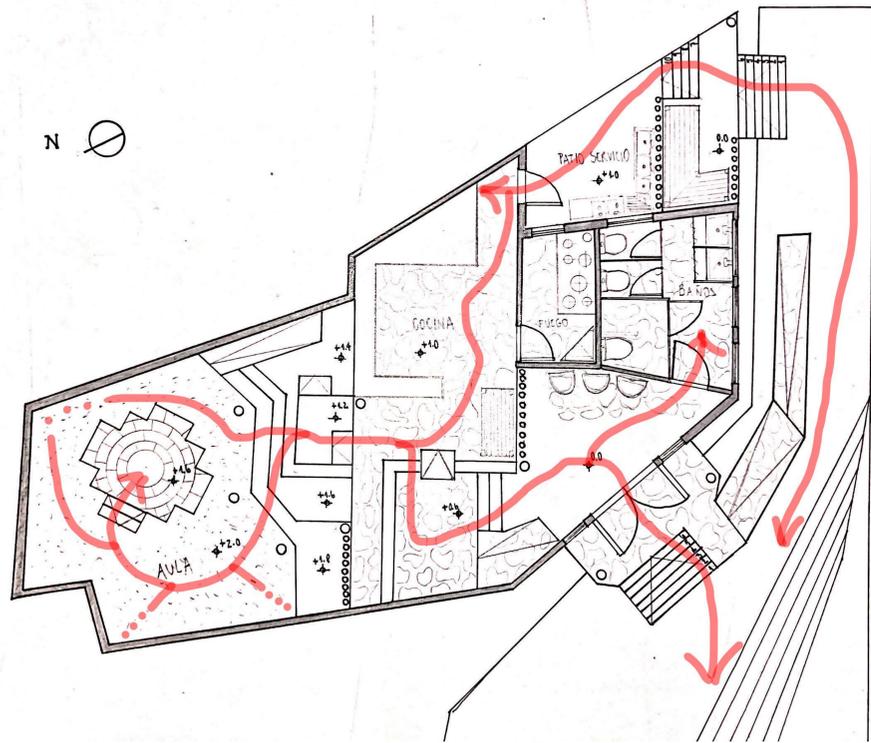


PLANTA  
FLUJO DE RECORRIDO

PLANTA  
FLUJO INCLUSIVO PARA SILLA DE RUEDAS  
RAMPLAS NO SUPERAN INCLINACIÓN DE 20%

# PLANIMETRÍA REFUGIO HUILLOC ALTO

ASOLAMIENTO

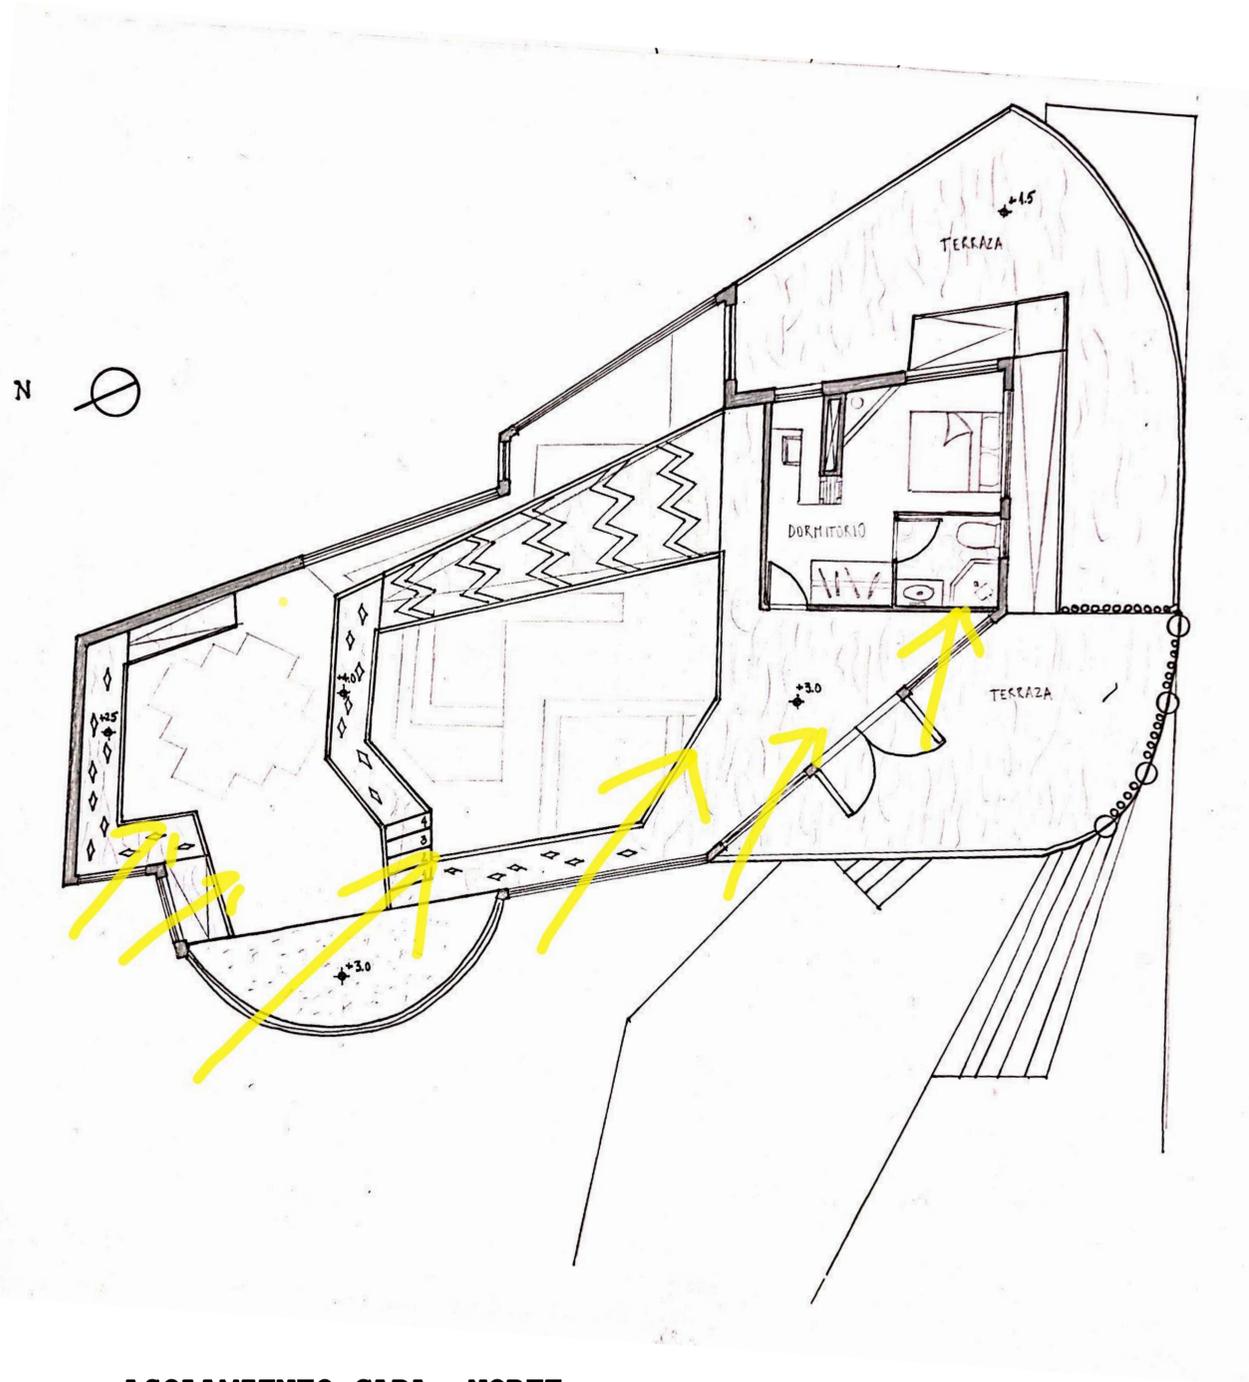

ASOLAMIENTO CARA NORTE

