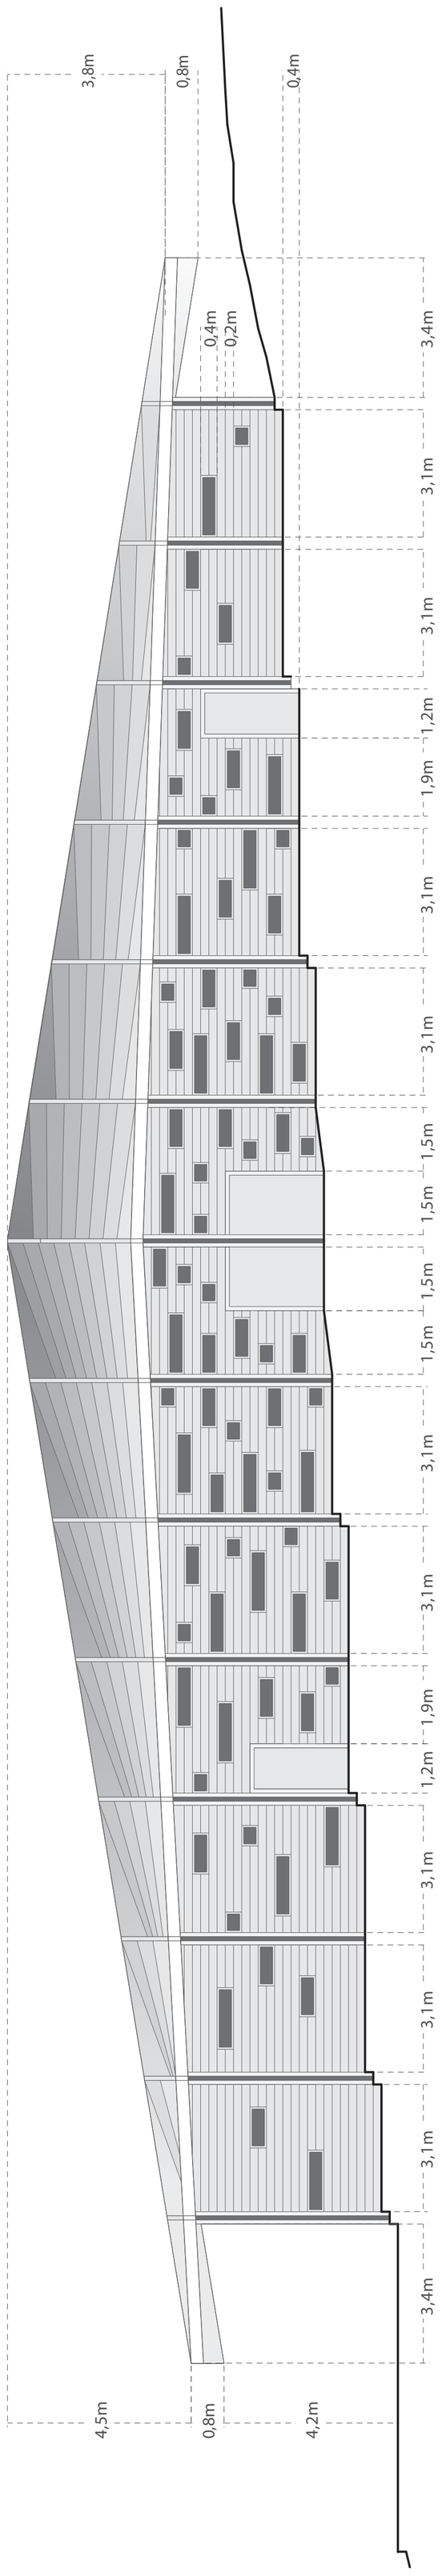

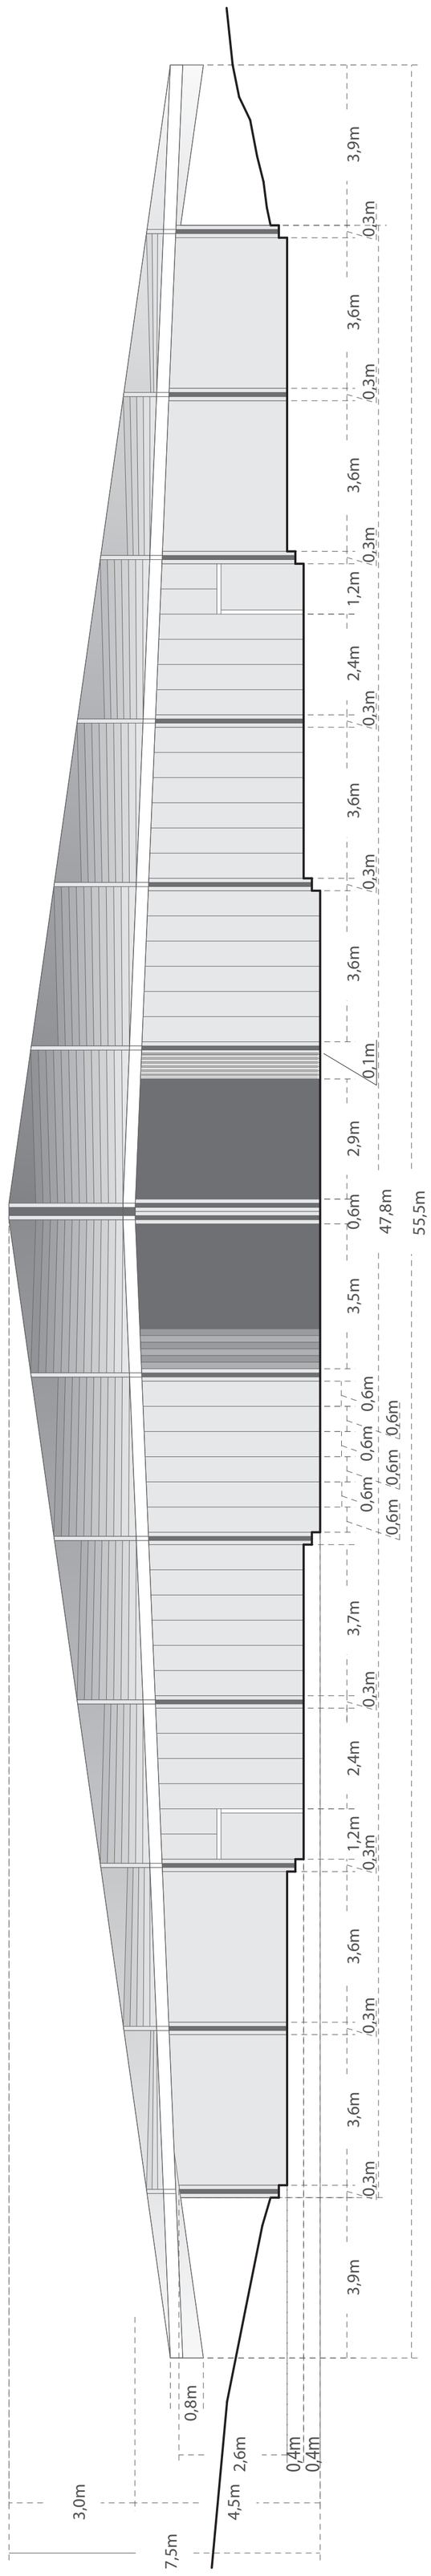

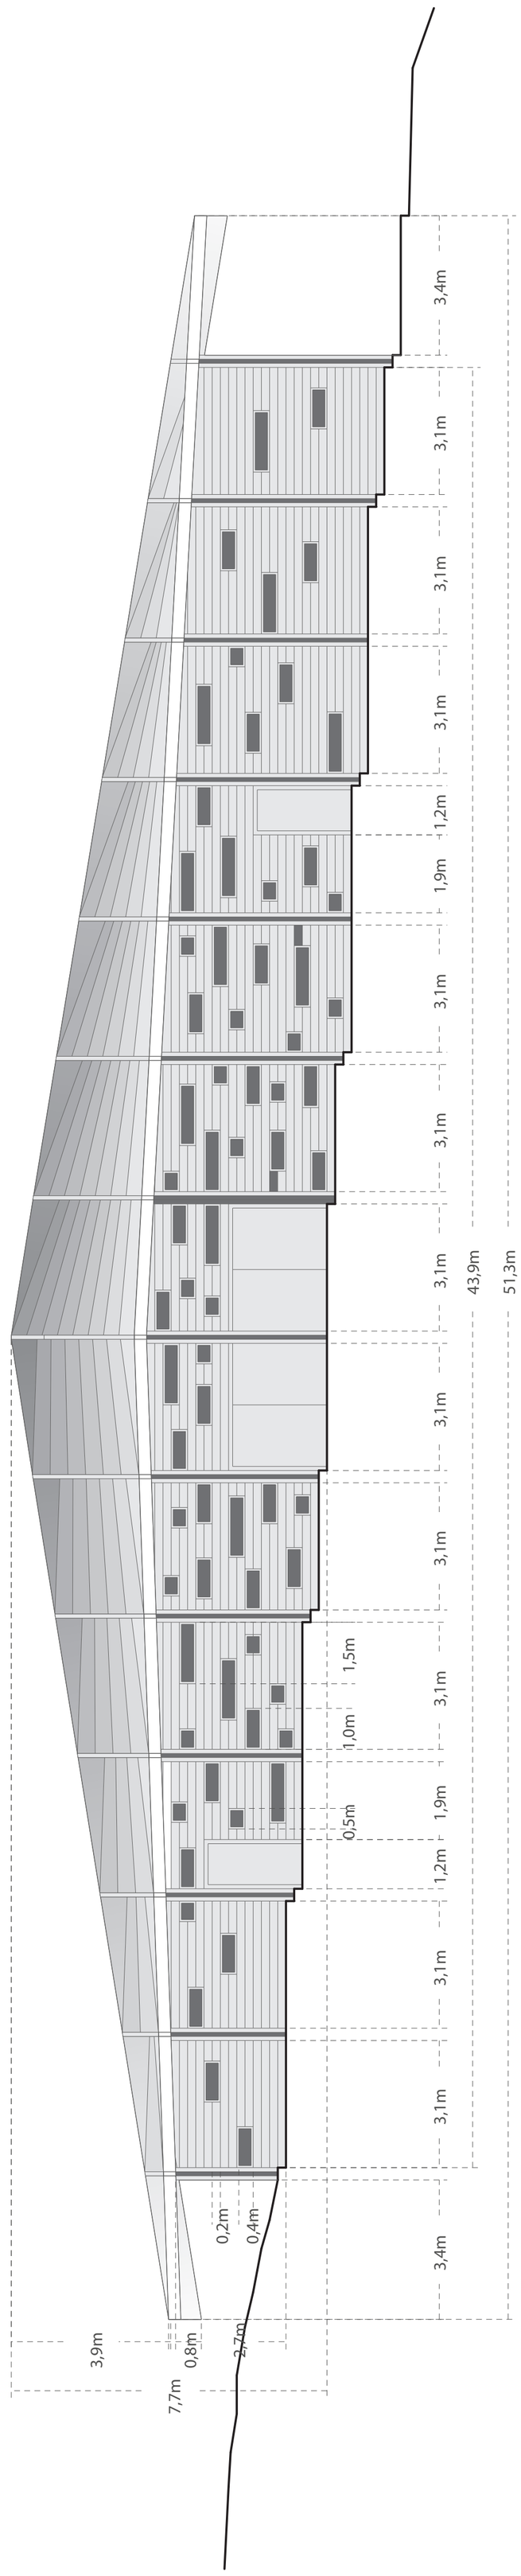

L06 CONTENIDO DE LA LAMINA : Elevaciones

PROYECTO SANTUARIO SCHOENSTATT LOS PINOS

Taller de arquitectura 9ª etapa

ACTO : Permanecer Orientado hacia la Luz Convergente

FORMA : Aterrazamiento Concentrico que Expone

E.R.E. : Tres Ejes Emerjentes que Concentrico

PROFESORES
David Jolly, David Luza
PROFESORES AYUDANTES
Valentina Reouesens, Álvaro Mercado
ESTUDIANTE
Van den Eynde Nicolas

Escala 1/100