


EL ÁGORA DE LOS BORDES

ALOJAR ENTRE ASCENSOS ESQUINADOS


Un centro es inicio para esplender la vida en sus recorridos laterales, siendo la luz su columna vertebral.




UBICACIÓN 1:3000

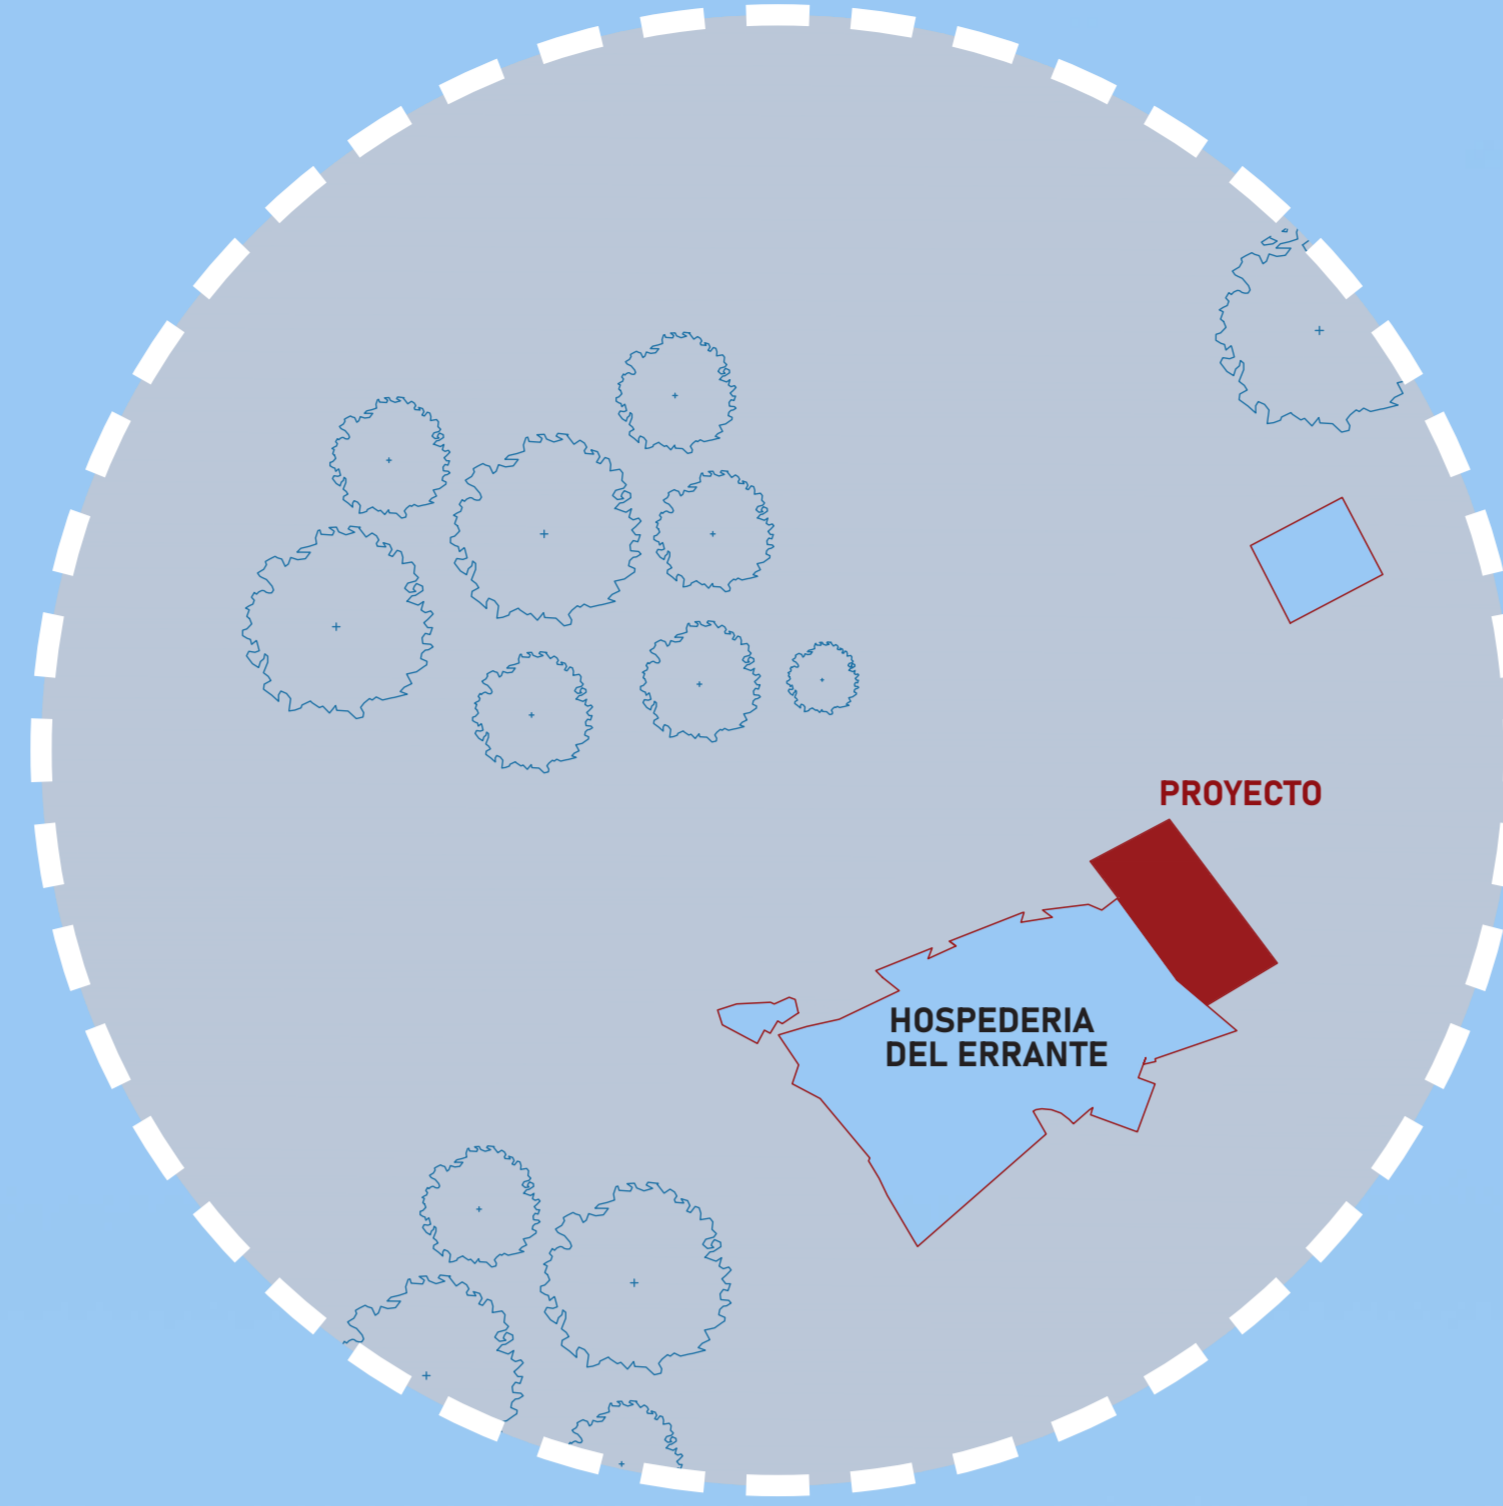


EMPLAZAMIENTO 1:500

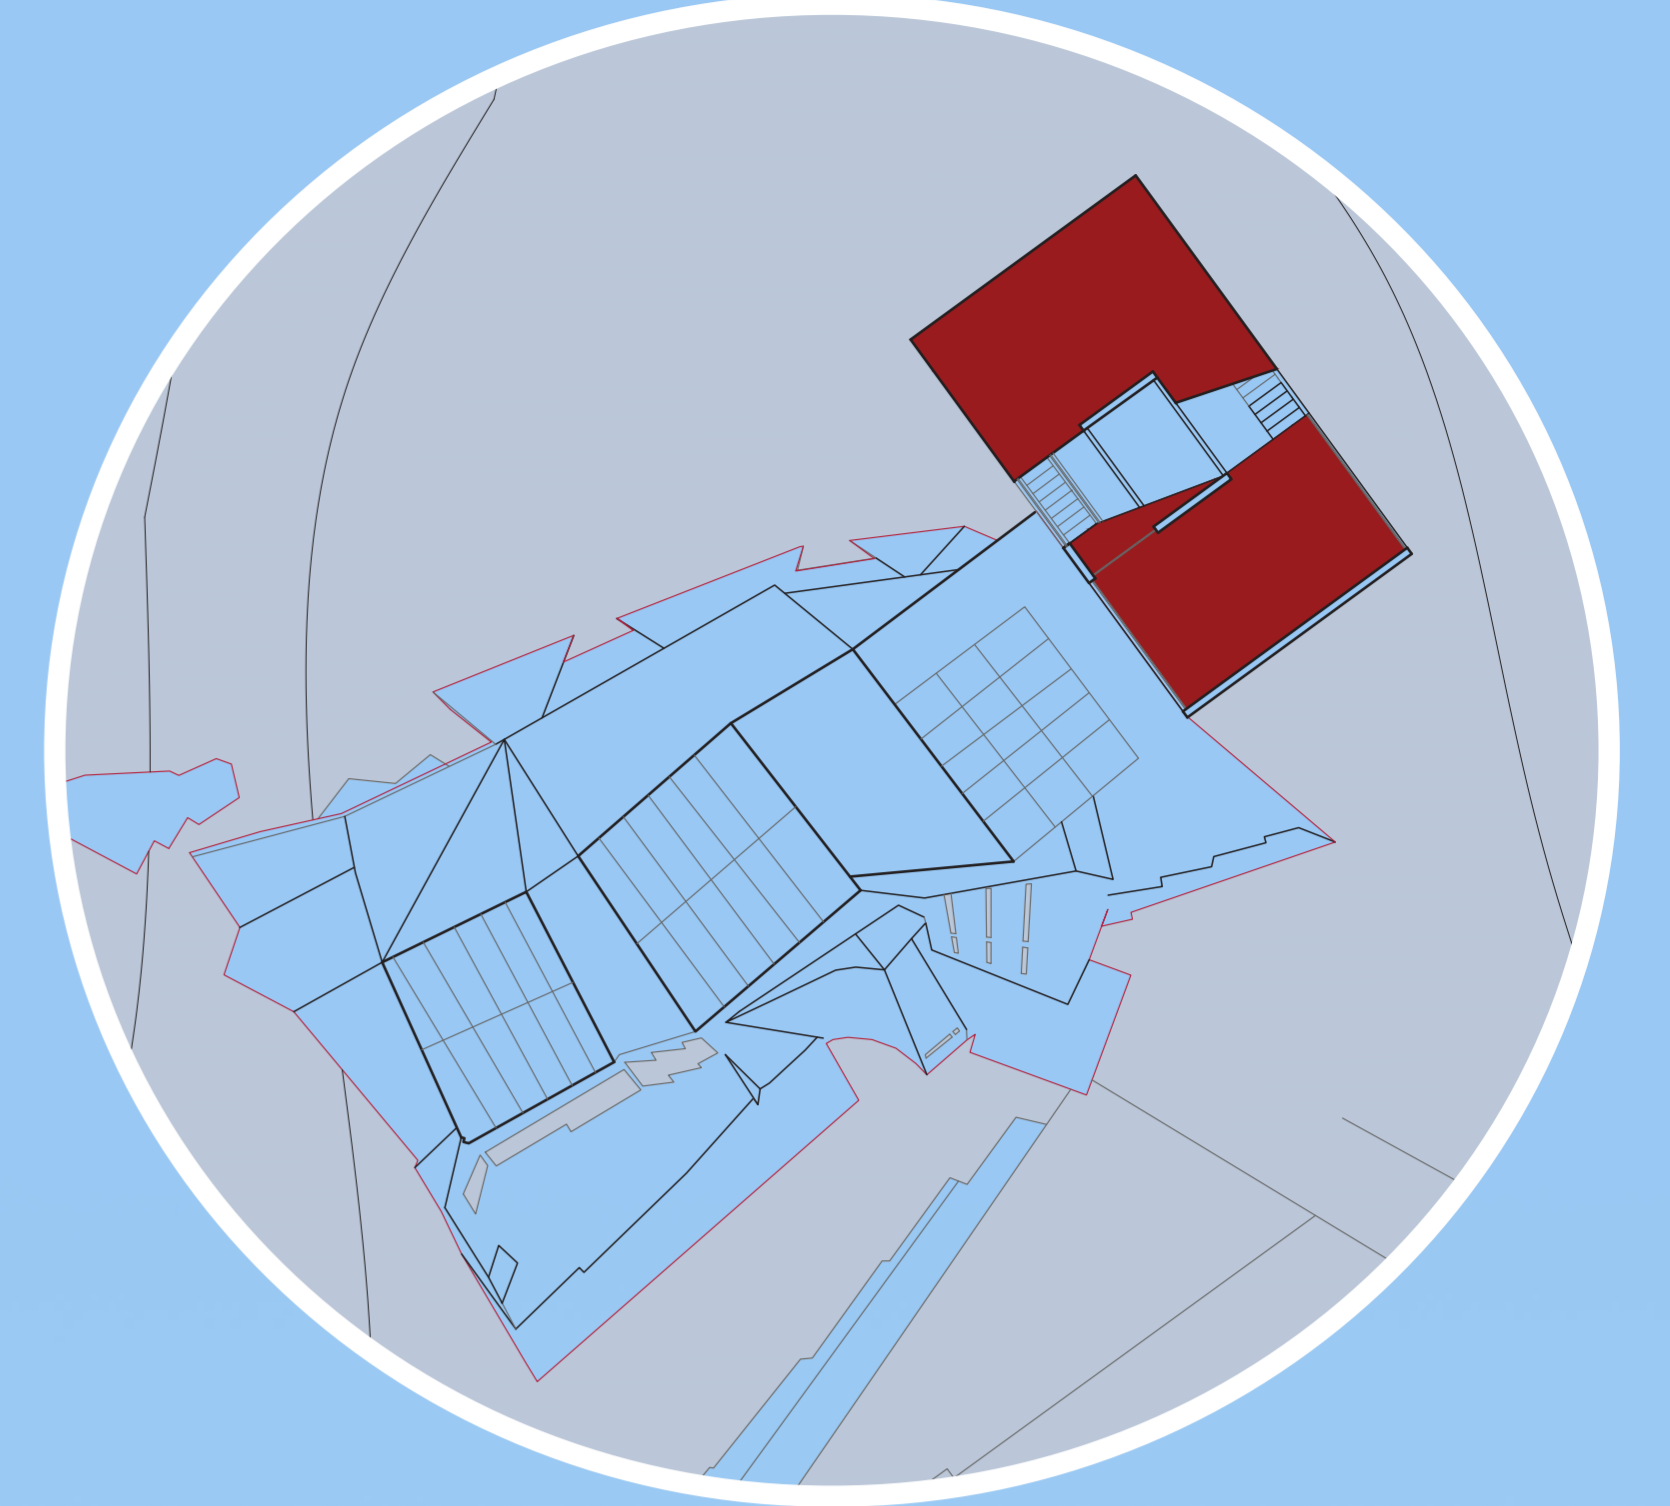


CUBIERTAS 1:200

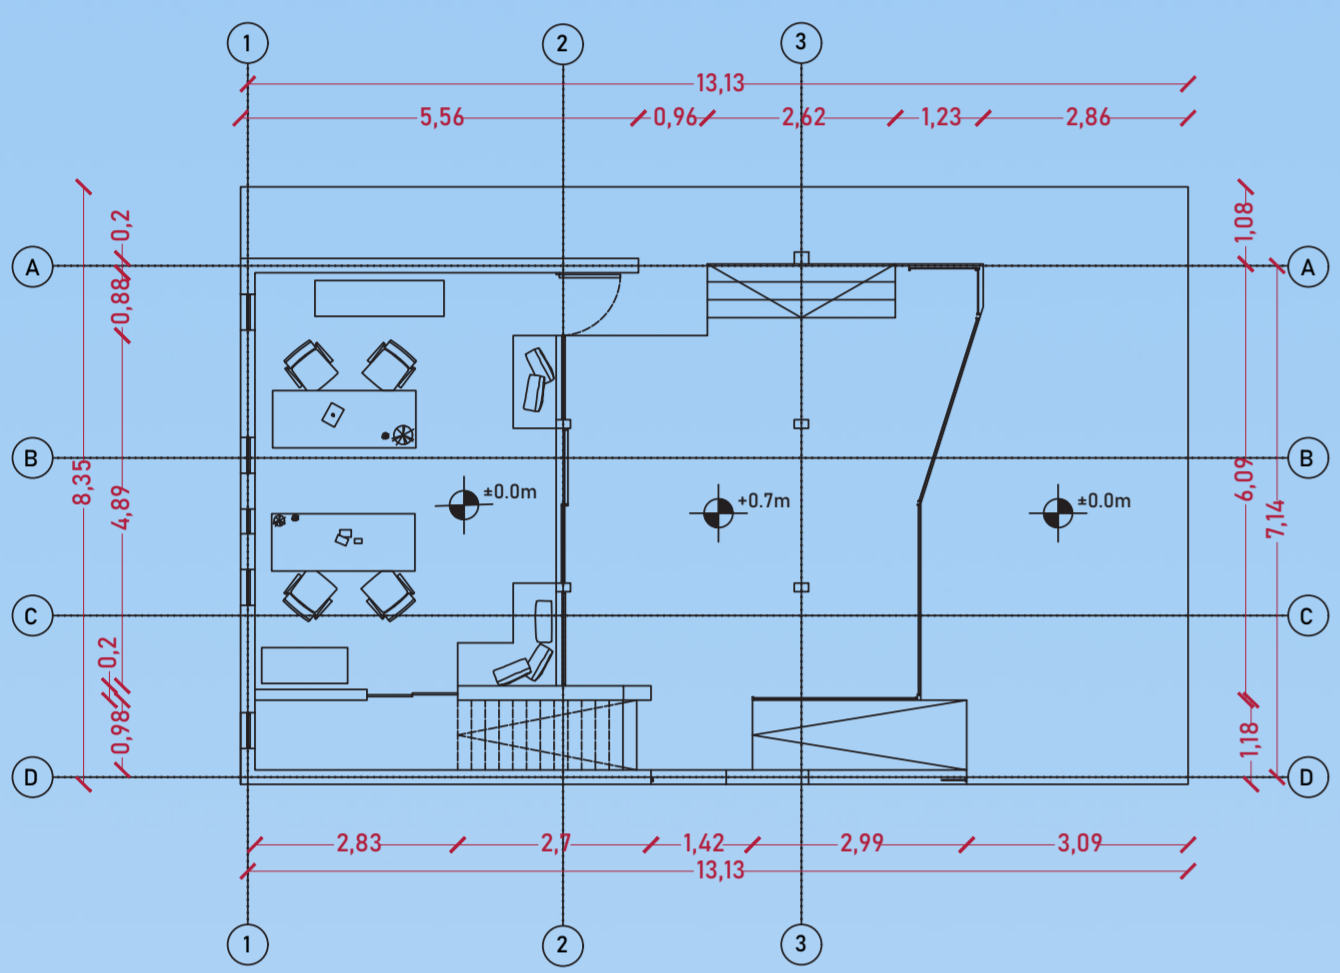


PLANTA 1ER NIVEL 1:100

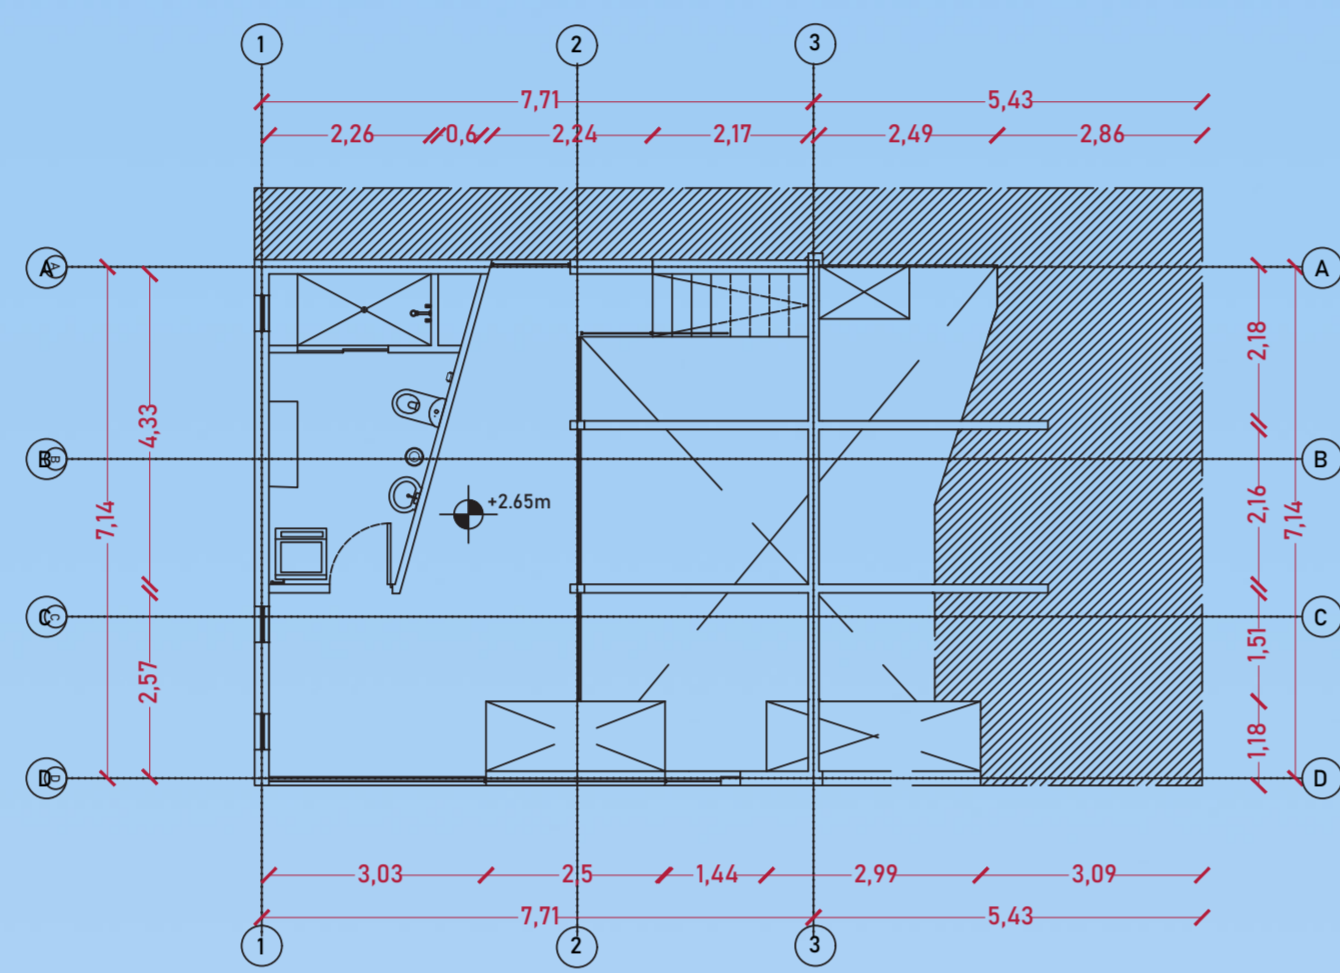

PLANTA 2DO NIVEL 1:100

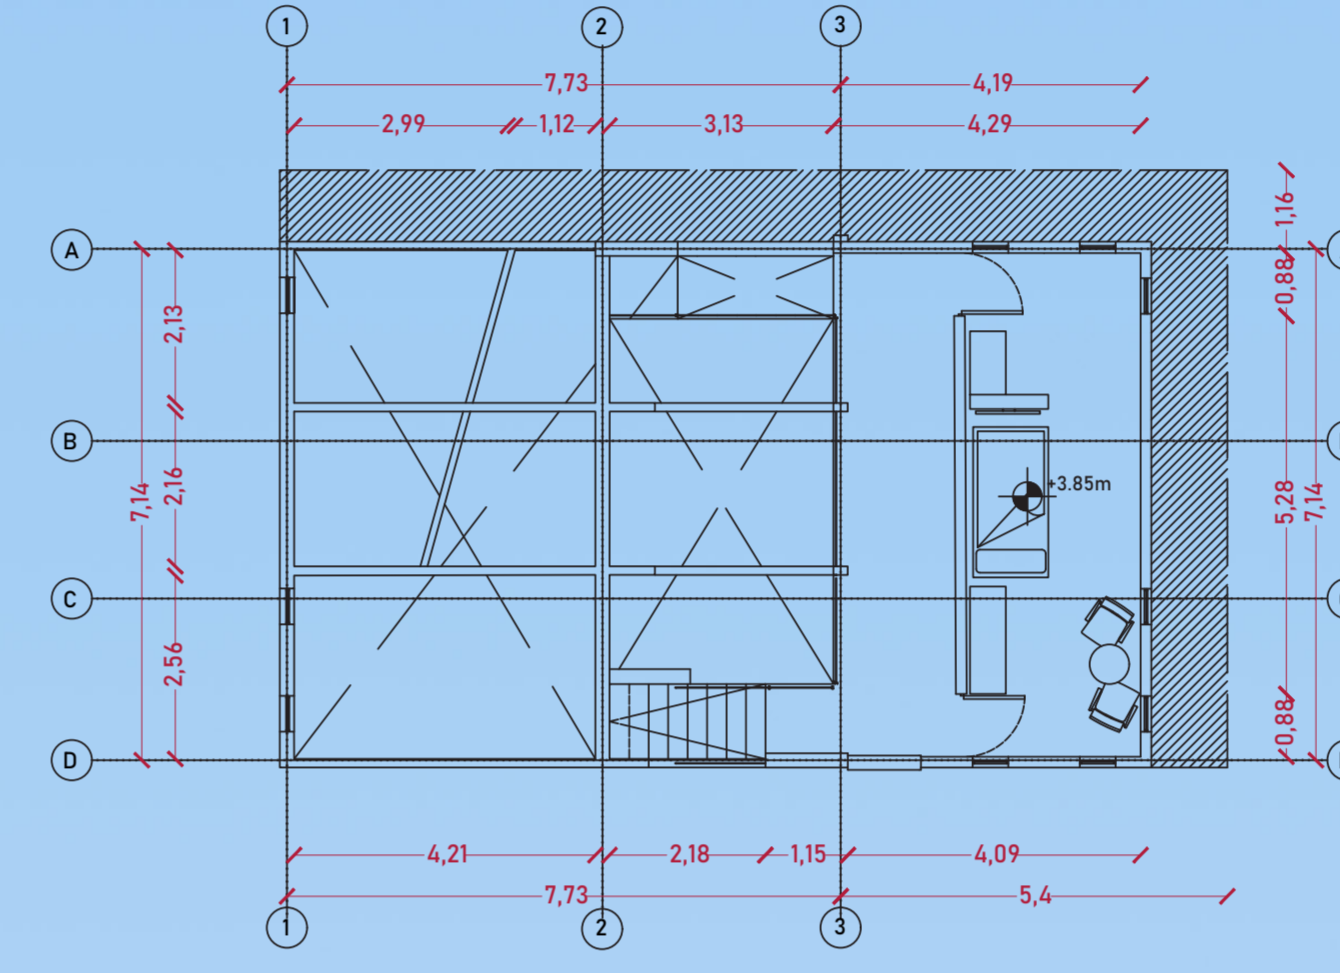


PLANTA 3ER NIVEL 1:100

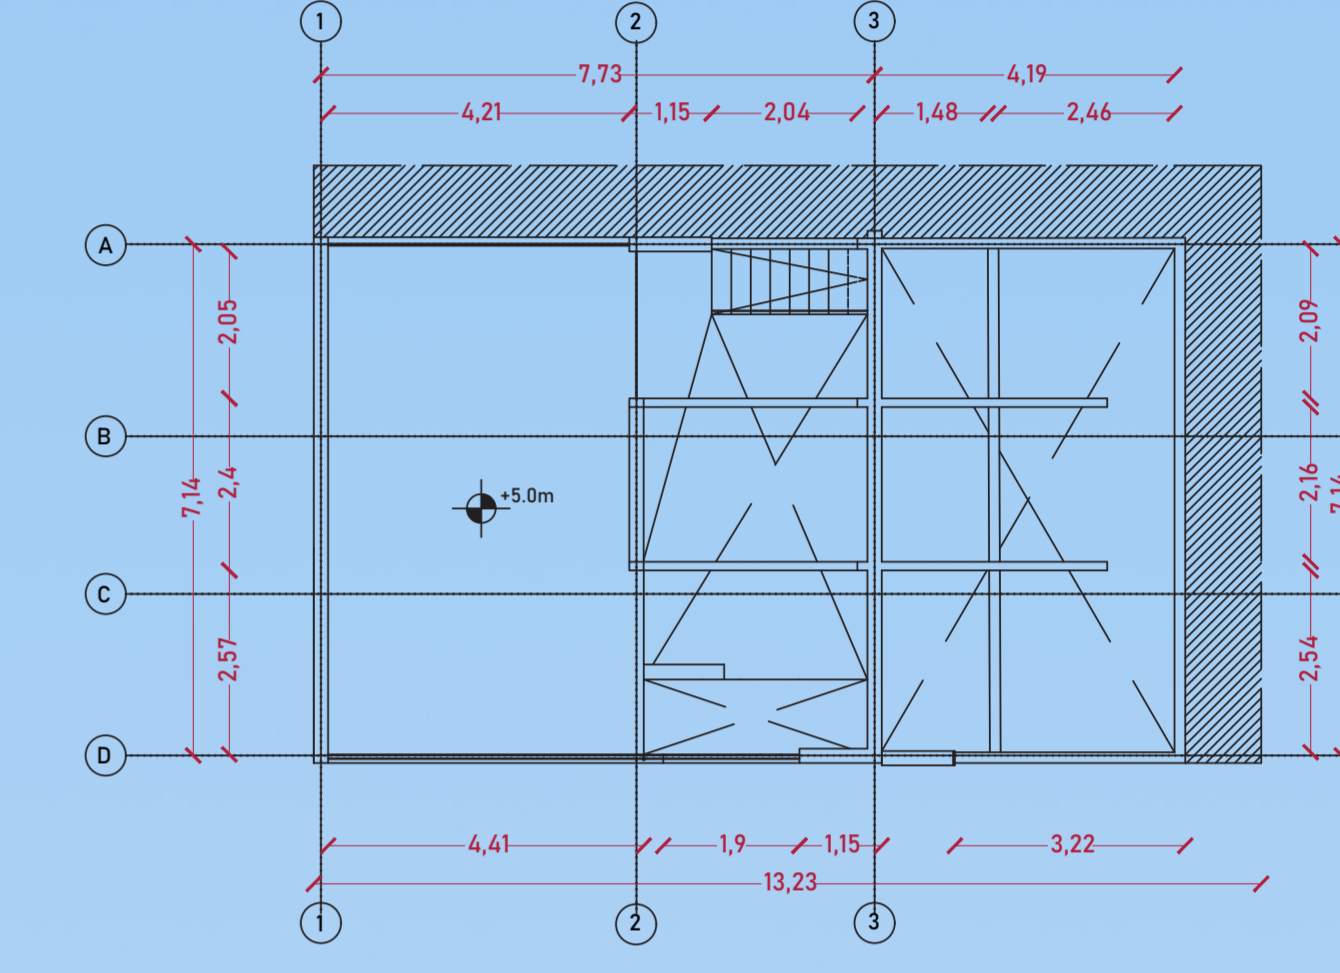

PLANTA 4TO NIVEL 1:100

PARTIDO ESTRUCTURAL

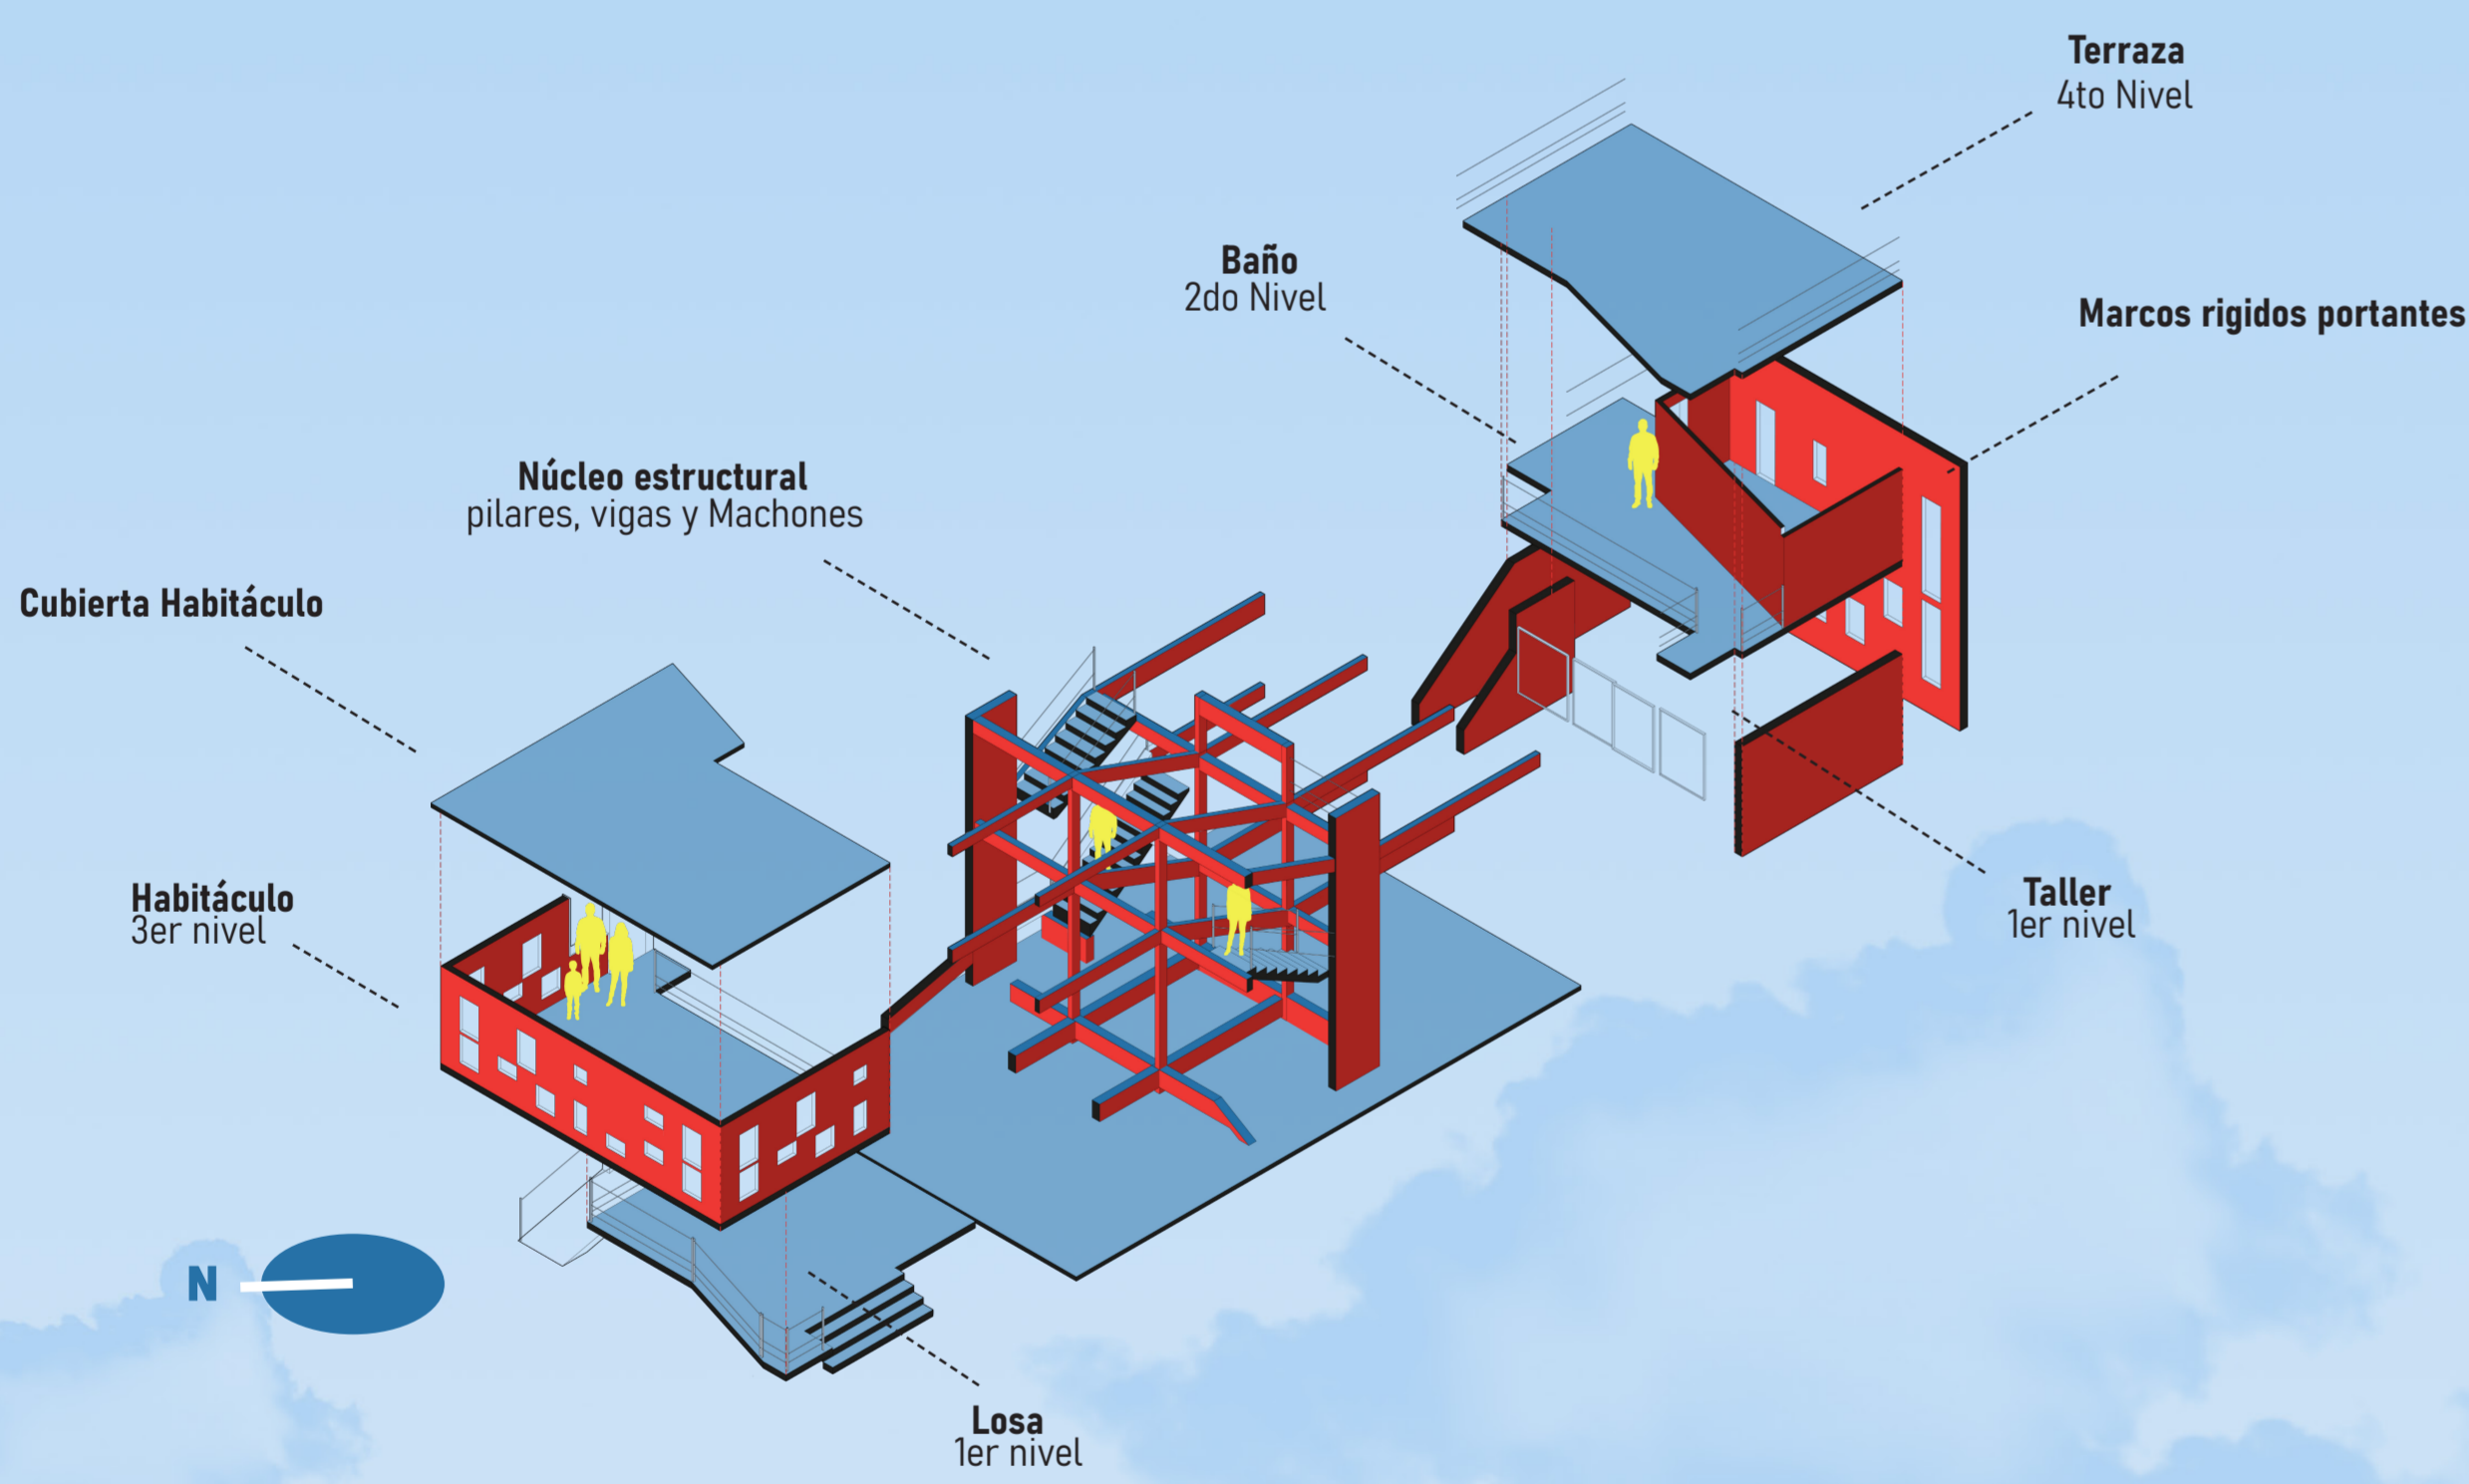

PRESUPUESTO

Presupuesto	Material	Total en unidades	Precio por unidad	Precio (CLP)	Precio total en UF
	Hormigón (m3)	53,76	90.000	4838400	288,82
	Fierro (kilo)	962,27	1.800	1732086	32.968,64 (UF día 22/06/22)
	Termopanel (m2)	6,49	222.000	1440780	
	Vidrio simple (m2)	6,58	144.000	947520	
	Planca de Zinc (m2)	92	6.125	563500	
	Total			9622286	

