



PLANTA EMPLAZAMIENTO'


ESCALA 1:200

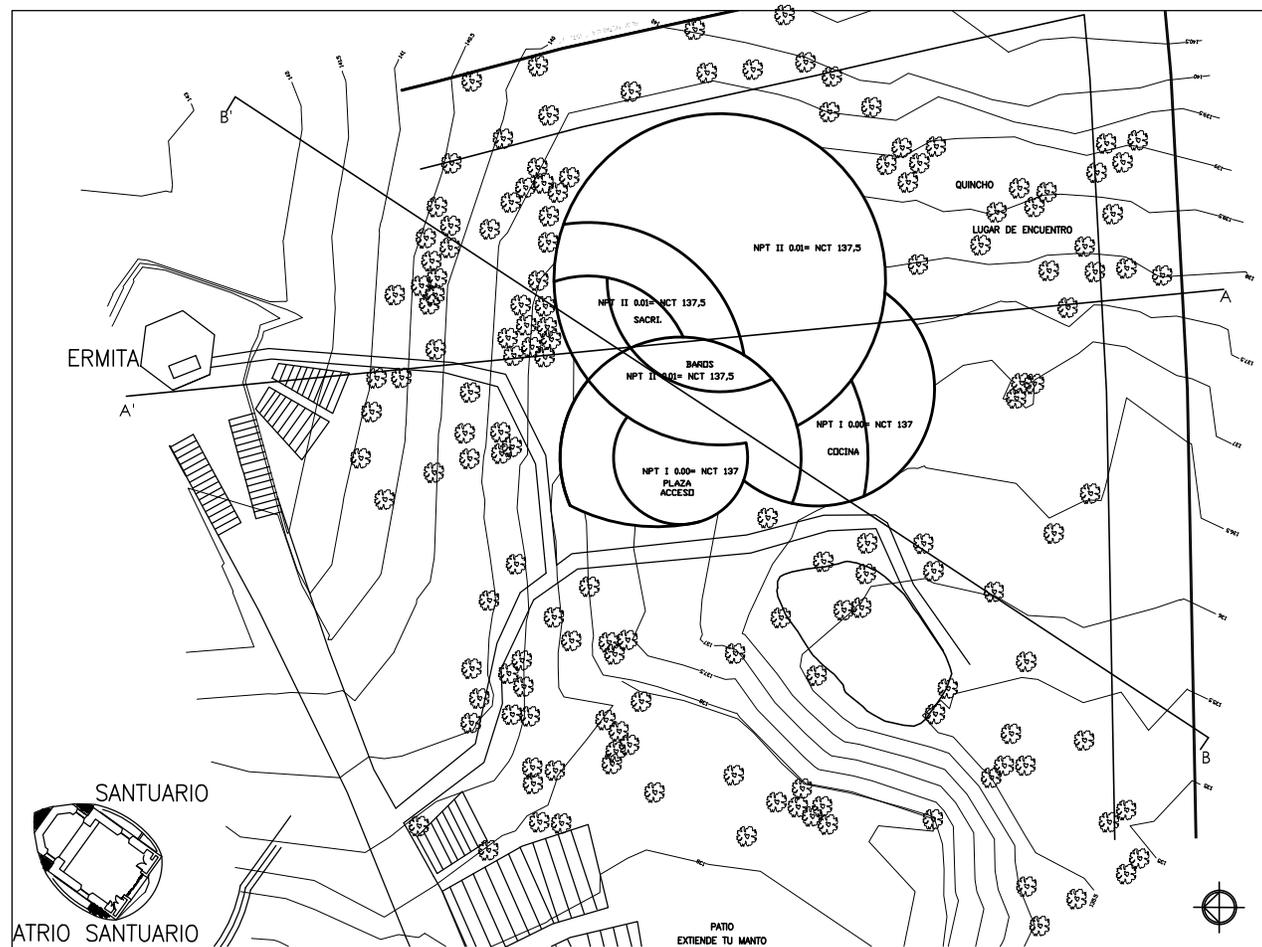

CORTE TERRENO A-A'  
ESCALA 1:150

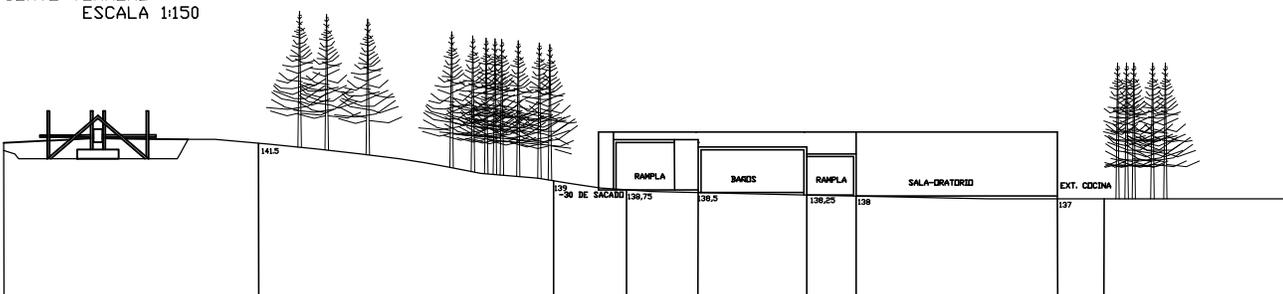

CORTE TERRENO B-B'  
ESCALA 1:150

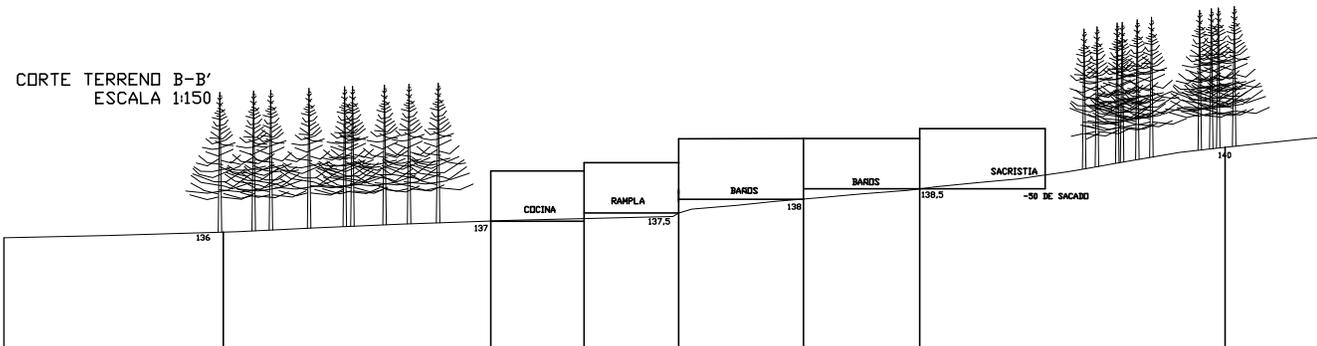

L02	CONTENIDO DE LA LAMINA	NOMBRE ALUMNO Fecha: Procc-Arch	FORMATO ESCALA
	Plano de superficie con niveles	PROFESORES David Lazo Daniel Jara	FECHA 04 - Abril - 2013



PRODUCIDO POR UN PRODUCTO EDUCATIVO DE AUTODESK

PRODUCIDO POR UN PRODUCTO EDUCATIVO DE AUTODESK