


PLANTA ARQUITECTURA ESCALA 1:100

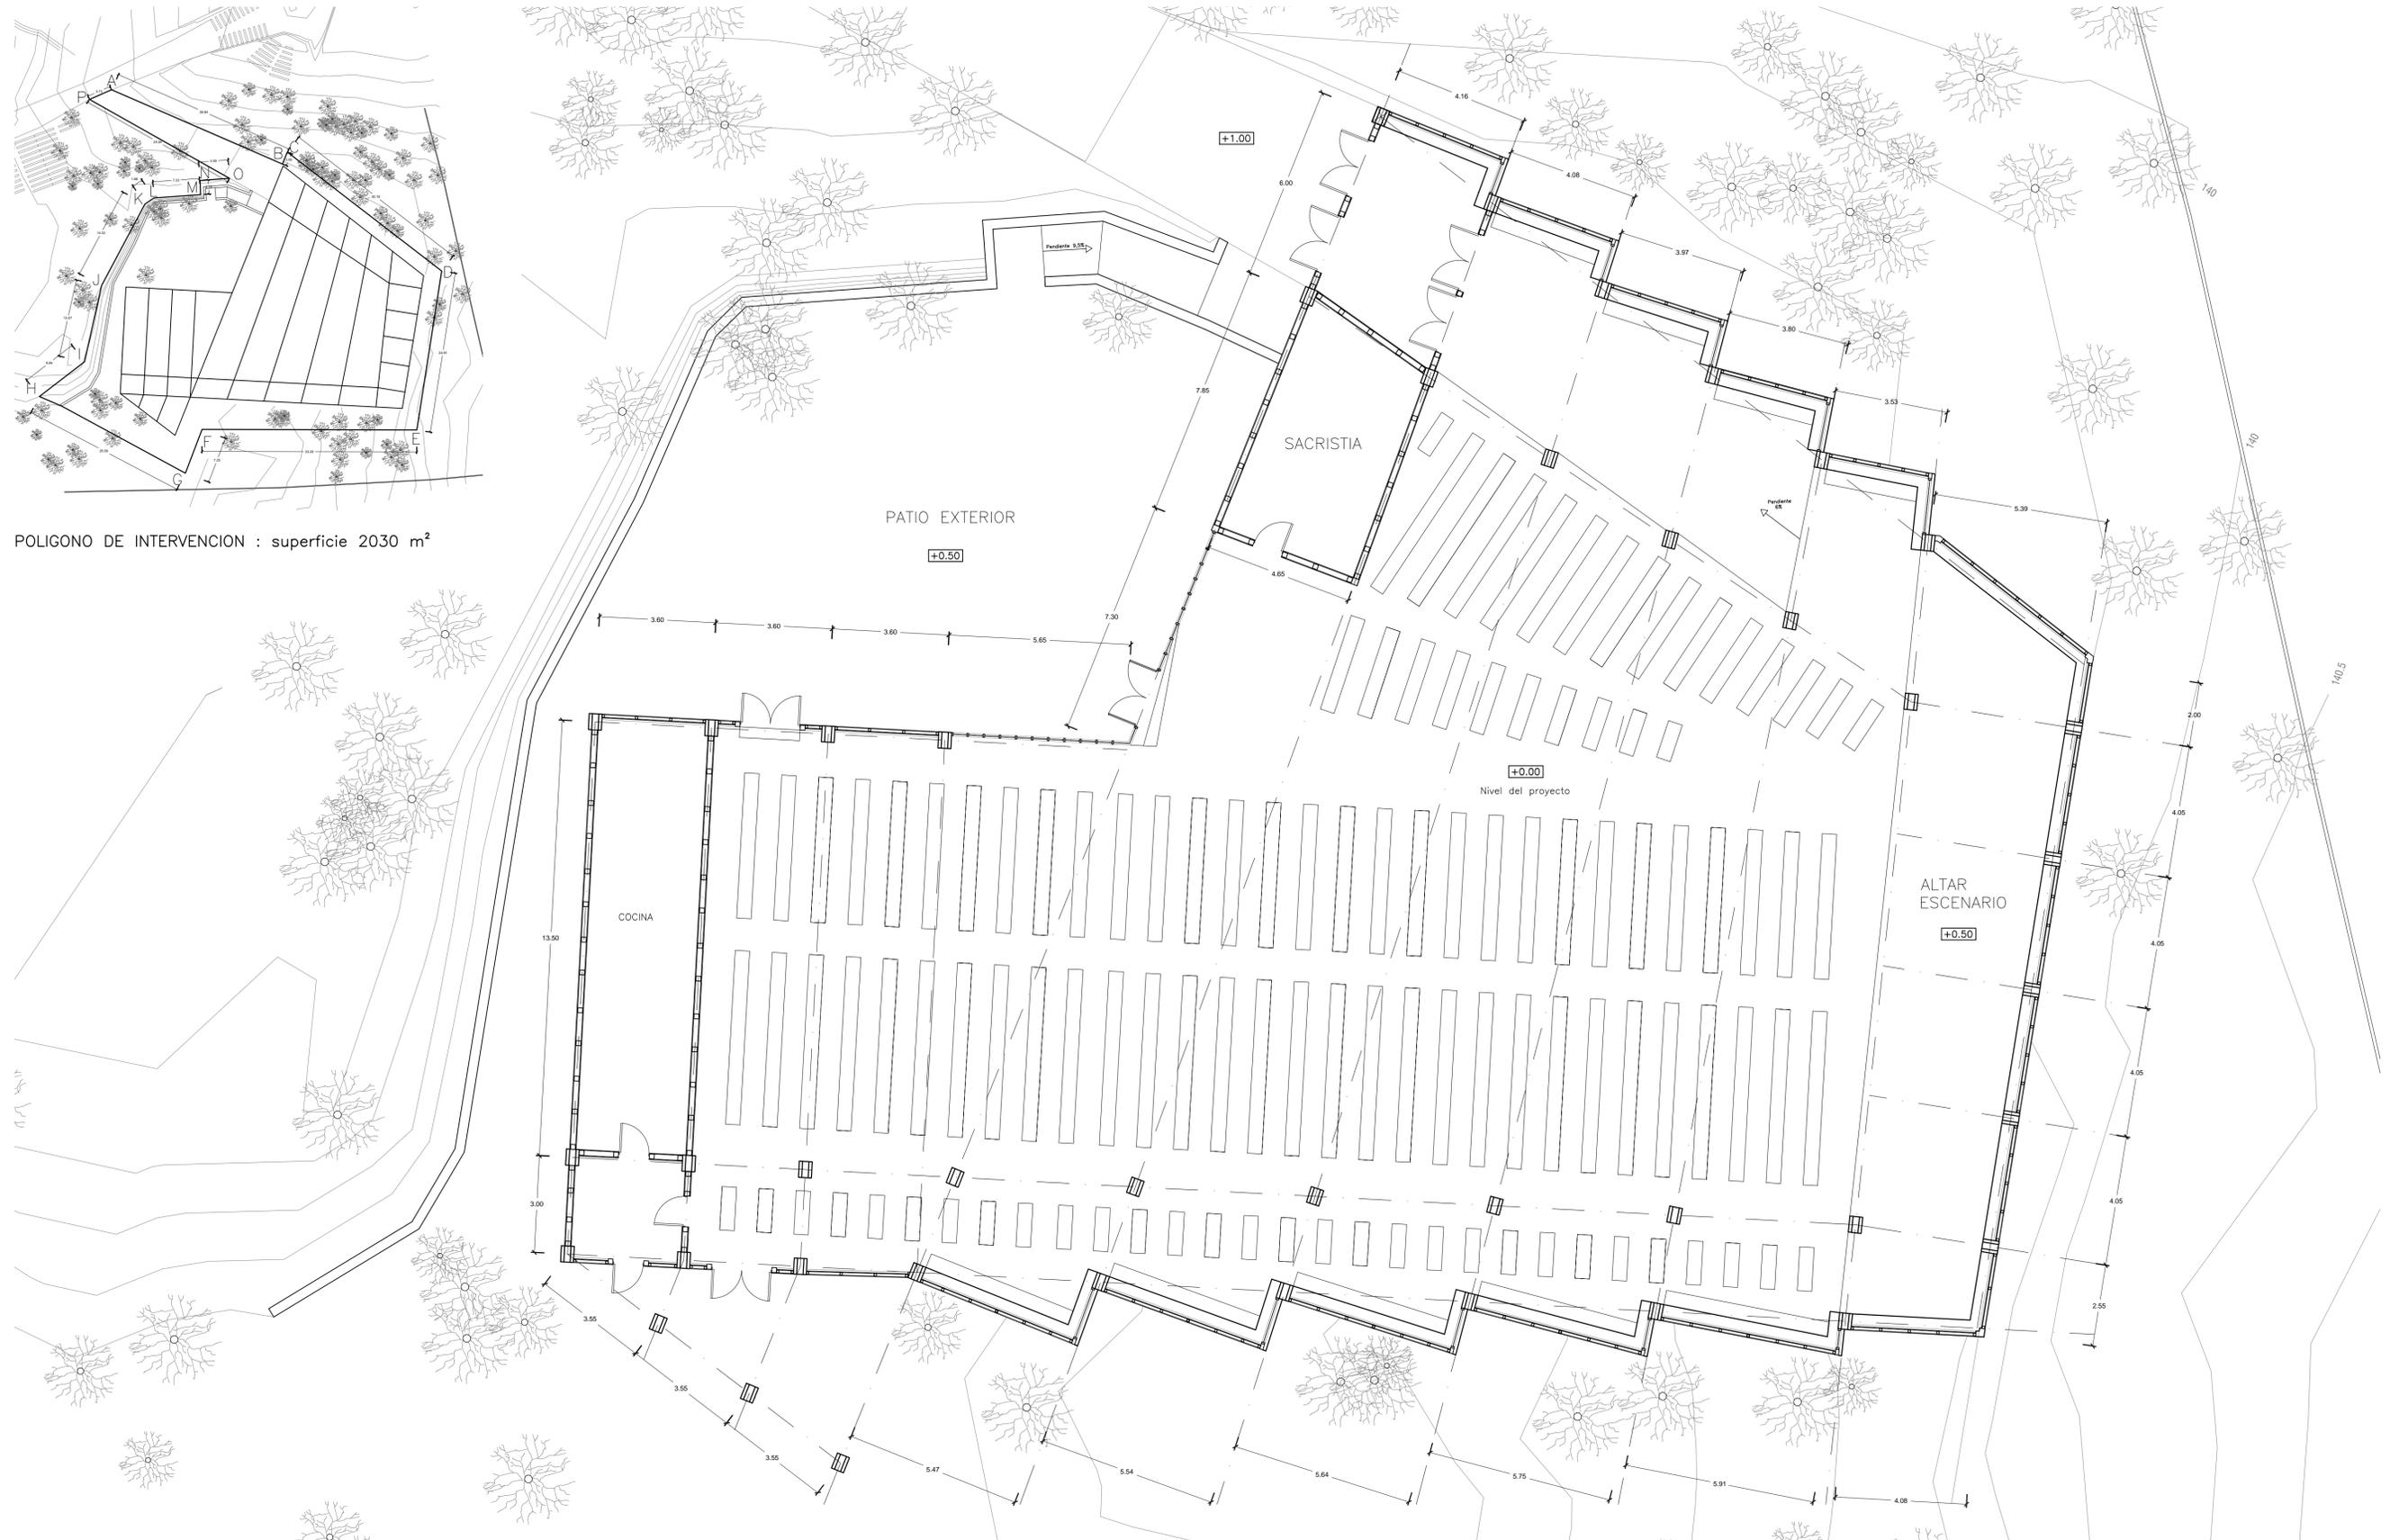

POLIGONO DE INTERVENCION : superficie 2030 m²



PROYECTO
CAPILLA SCHOENSTATT
LOS PINOS, REÑACA.

UBICACION
CALLE VILLARRICA, LOS PINOS DE REÑACA
PARCELAS 5 Y 6, VIÑA DEL MAR

ROL
7001-5 / 7001-6

ALUMNO
ELODIE BERGER

PROFESORES
DAVID JOLLY
DAVID LUZA

TALLER
TALLER IX ETAPA

FECHA
13 DE MAYO DE 2013

CONTENIDO
POLIGONO DE INTERVENCION

