


ELEVACIÓN PONIENTE

ESCALA 1:150

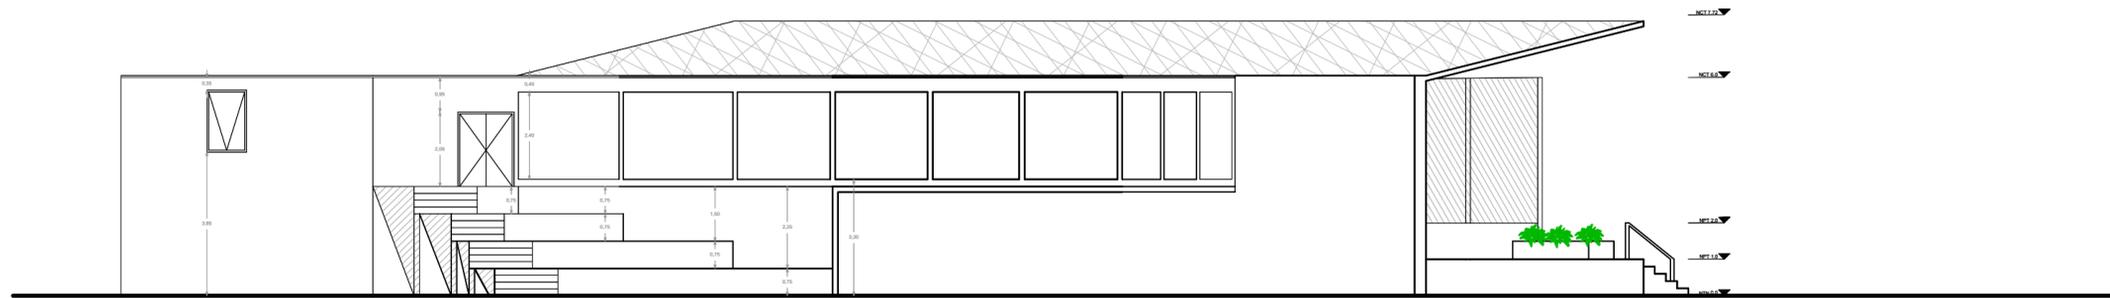

L 6

CONTENIDO
Elevación Poniente

ASIGNATURA
Taller Marginalidad Borde Costero y Ciudad Puerto

PROFESORES
Jorge Ferrada y Carla Saavedra

ARQUITECTA
Danae Anais Miranda Abarca

FECHA
Lunes 04 de Diciembre 2023

