




PLANTA REFUGIO EDUCATIVO
 ESCALA 1:100
 COTAS EN METROS



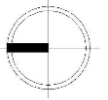

PLANTA 2do NIVEL REFUGIO EDUCATIVO
ESCALA 1:100
COTAS EN METROS

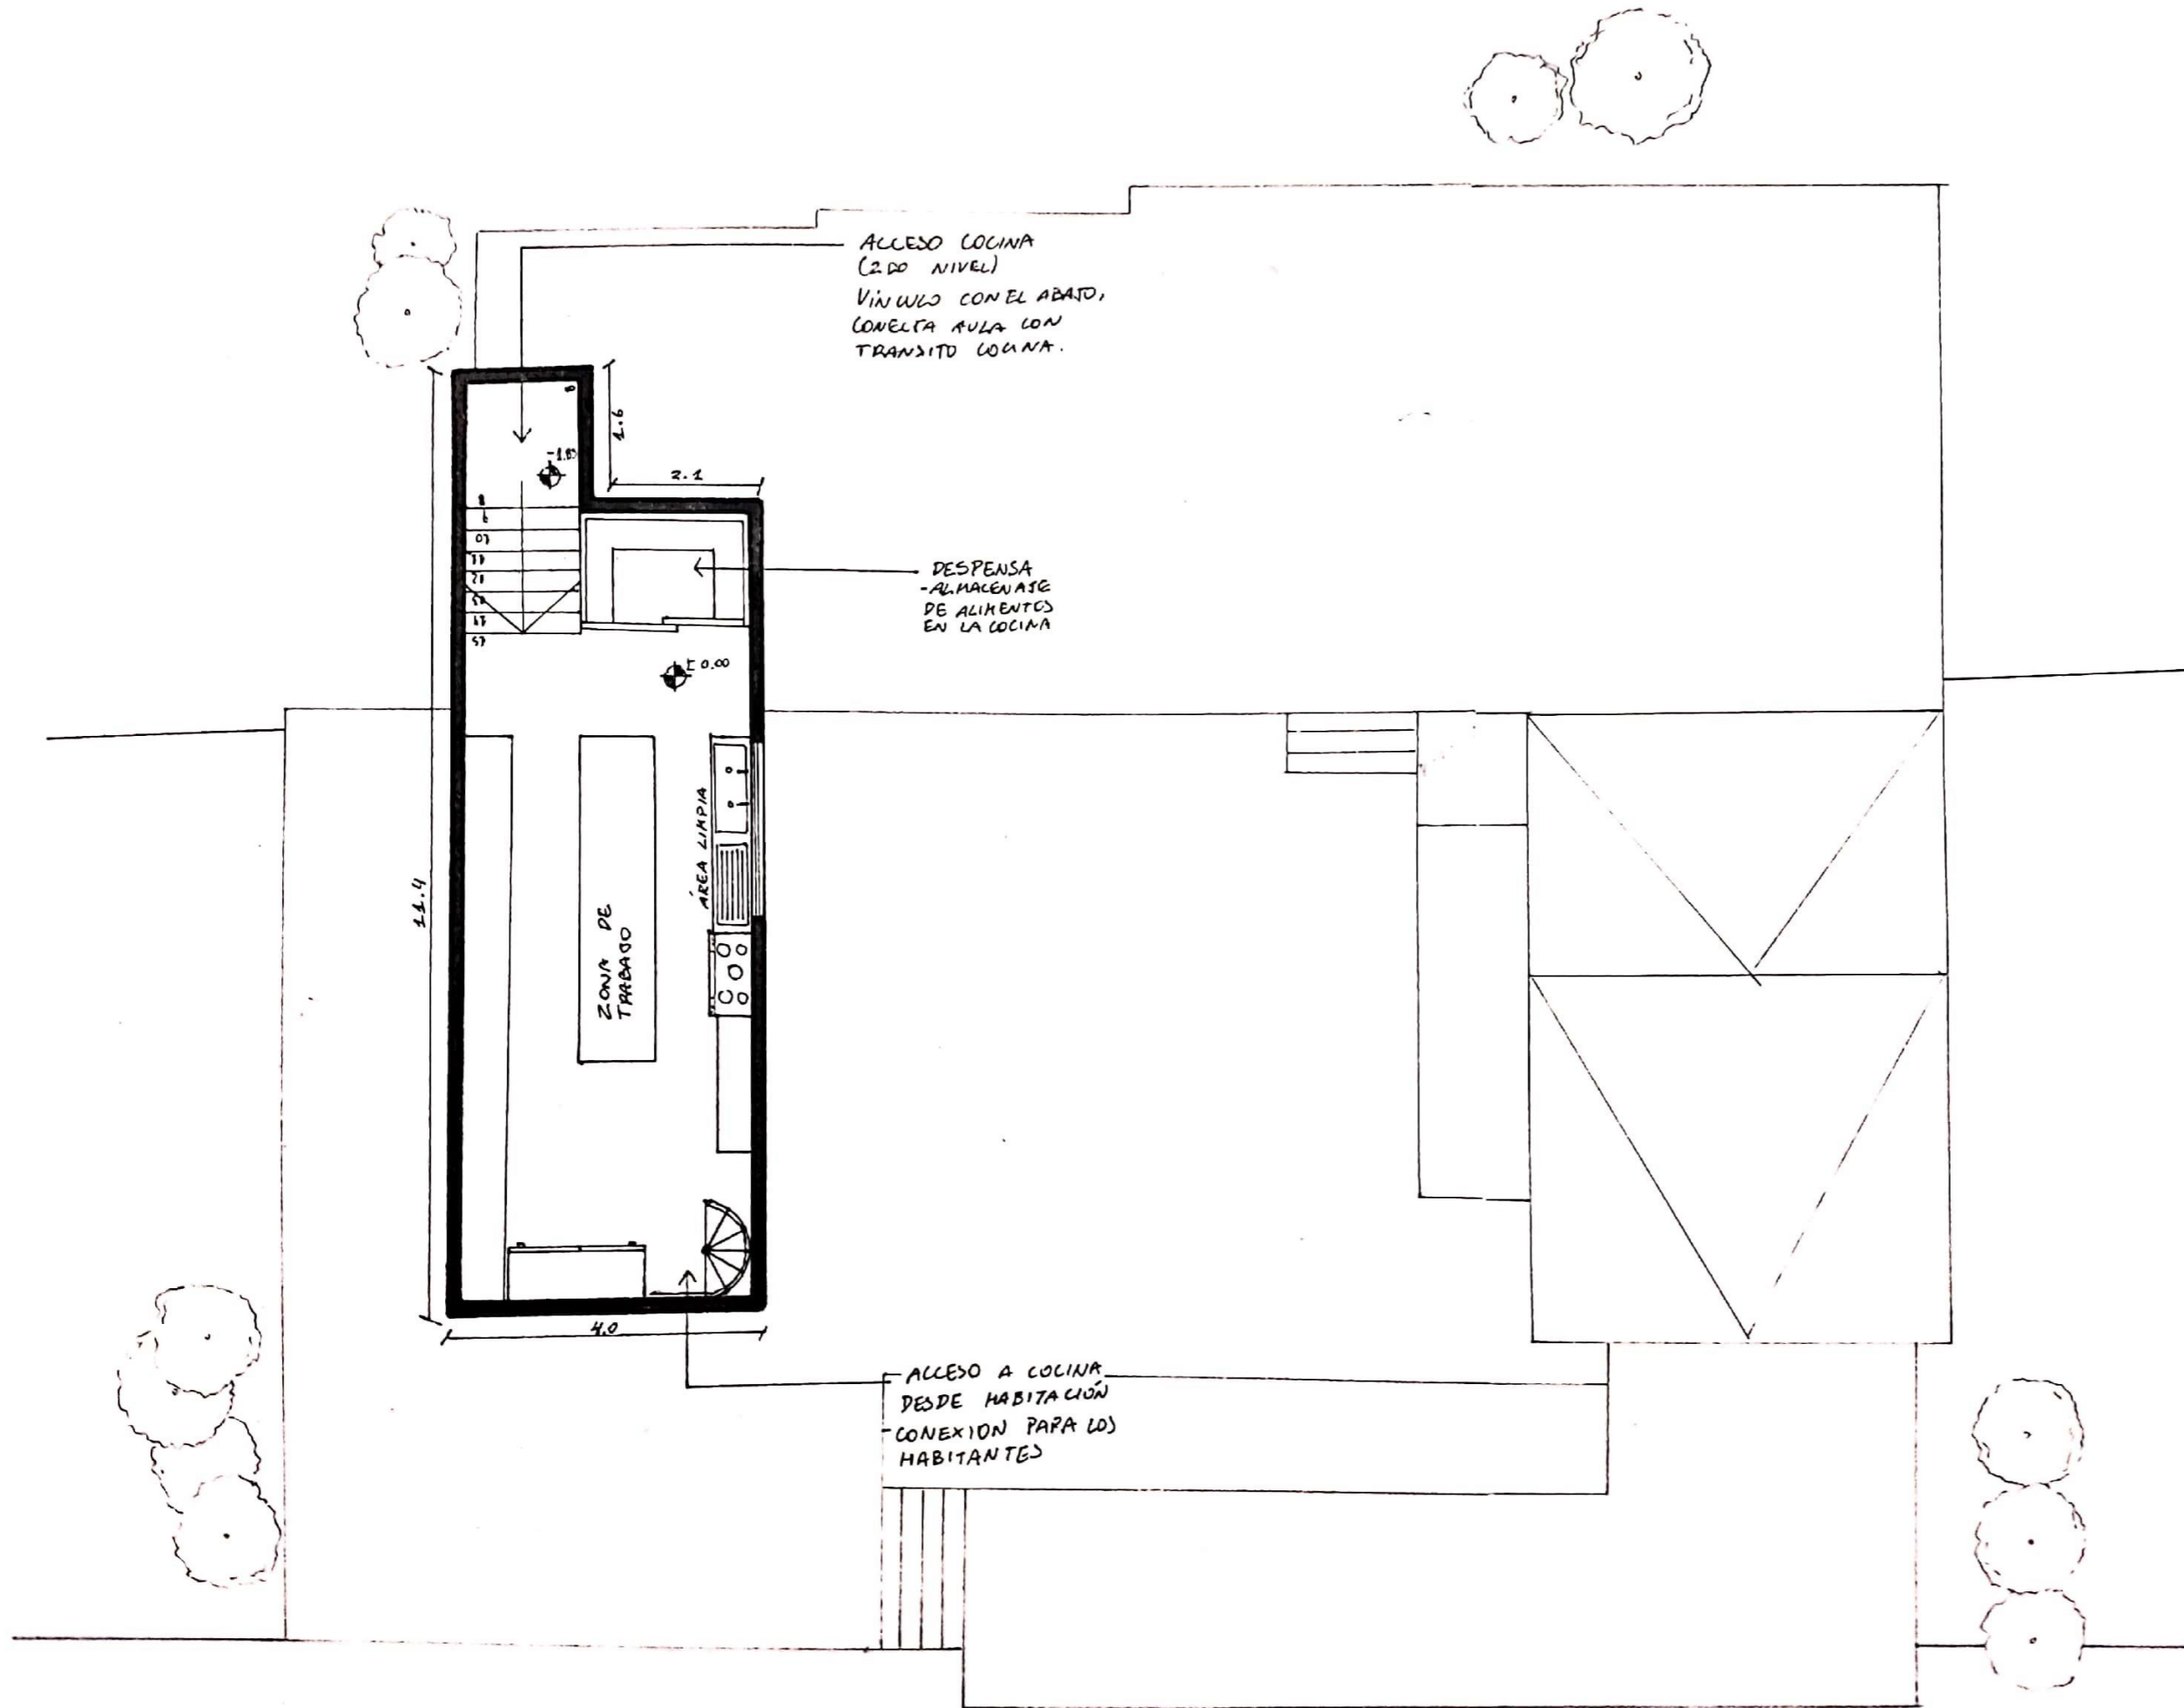

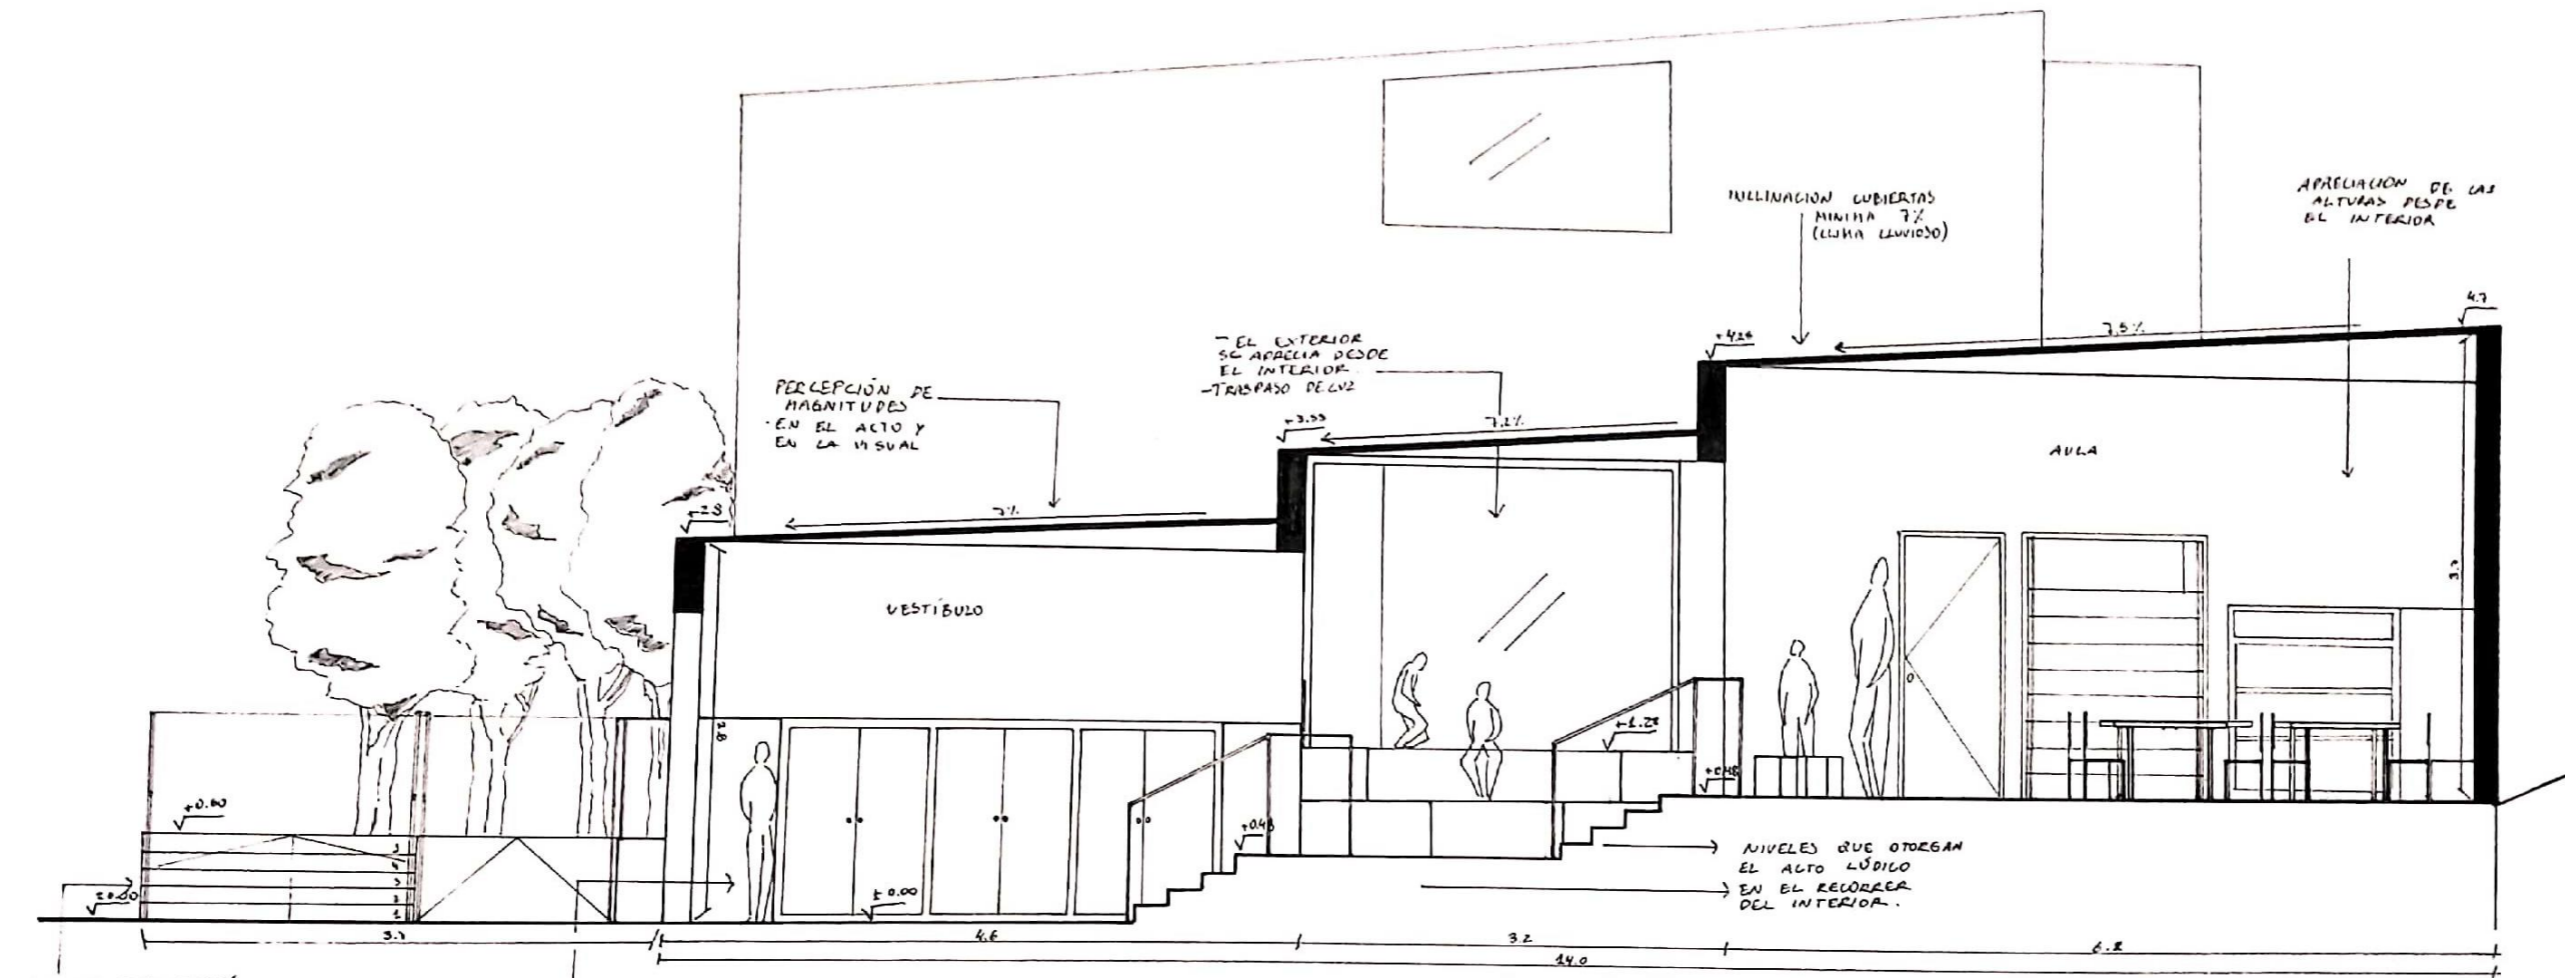


ACCESOS SECUNDARIOS (ESCALERAS Y RAMPAS) ACCESO DIRECTO AL PATIO CENTRAL.

UMBRAL DE ABRIGO
- ACCESO PRINCIPAL
- UMBRAL CON ALTURA QUE INVITA A ENTRAR.

ZÓCALO
TERRAZA ASCENDENTE
- GENERA UNA PERMANENCIA DESDE LOS NIVELES CREADOS SOBRE LA PENDIENTE NATURAL DEL SUELO.

CORTE A-A' REFUGIO EDUCATIVO
ESCALA 1:50
COTAS EN METROS

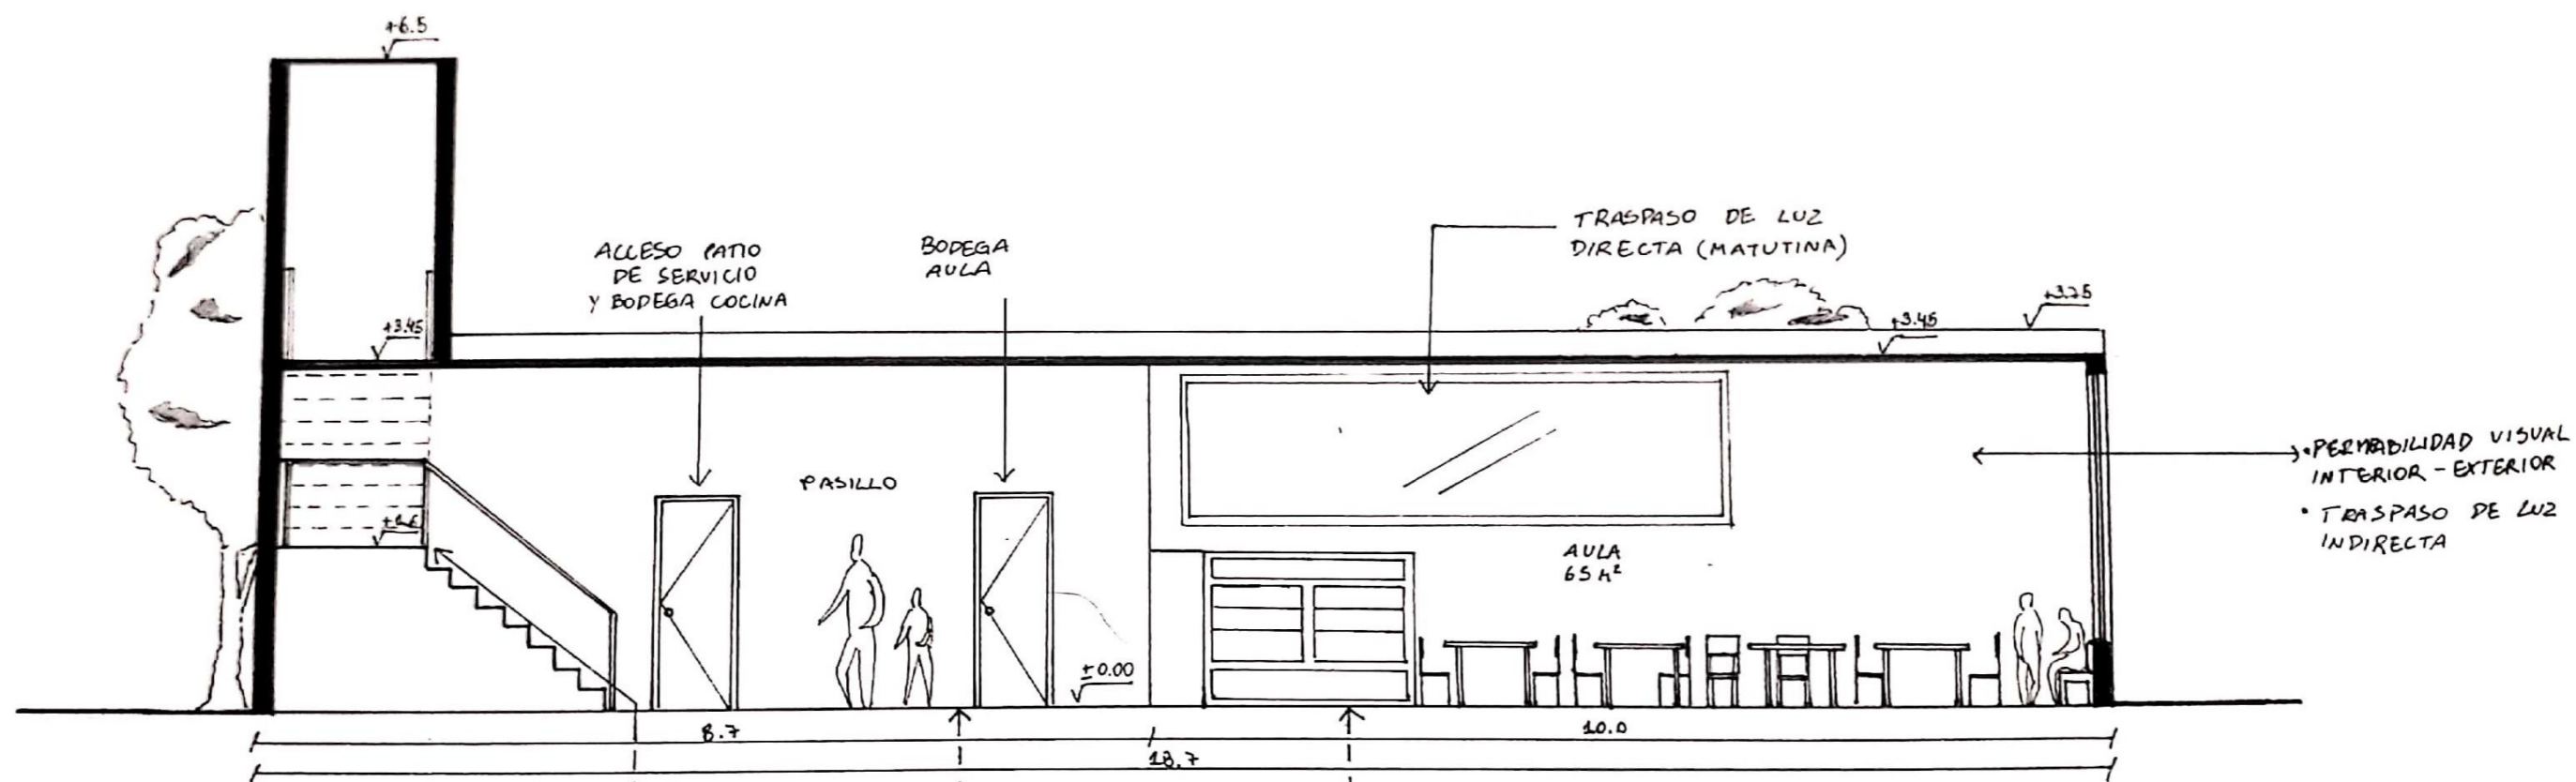

ACCESO COCINA (PISO SUPERIOR) - EXCLUSIVO PARA LOS ADULTOS

VINCULO DE LA EXTENSION EN RESGUARDO POR LO PROXIMO

CORTE B-B' REFUGIO EDUCATIVO
ESCALA 1:50
COTAS EN METROS