


Extensión escalonada como centro del estar




Suelo escalonado
convergente amplio y
extenso que permite la
detención y el tránsito



Se observa al manto actuar
en forma de extensión,
abarcamiento, lleno y
adaptación


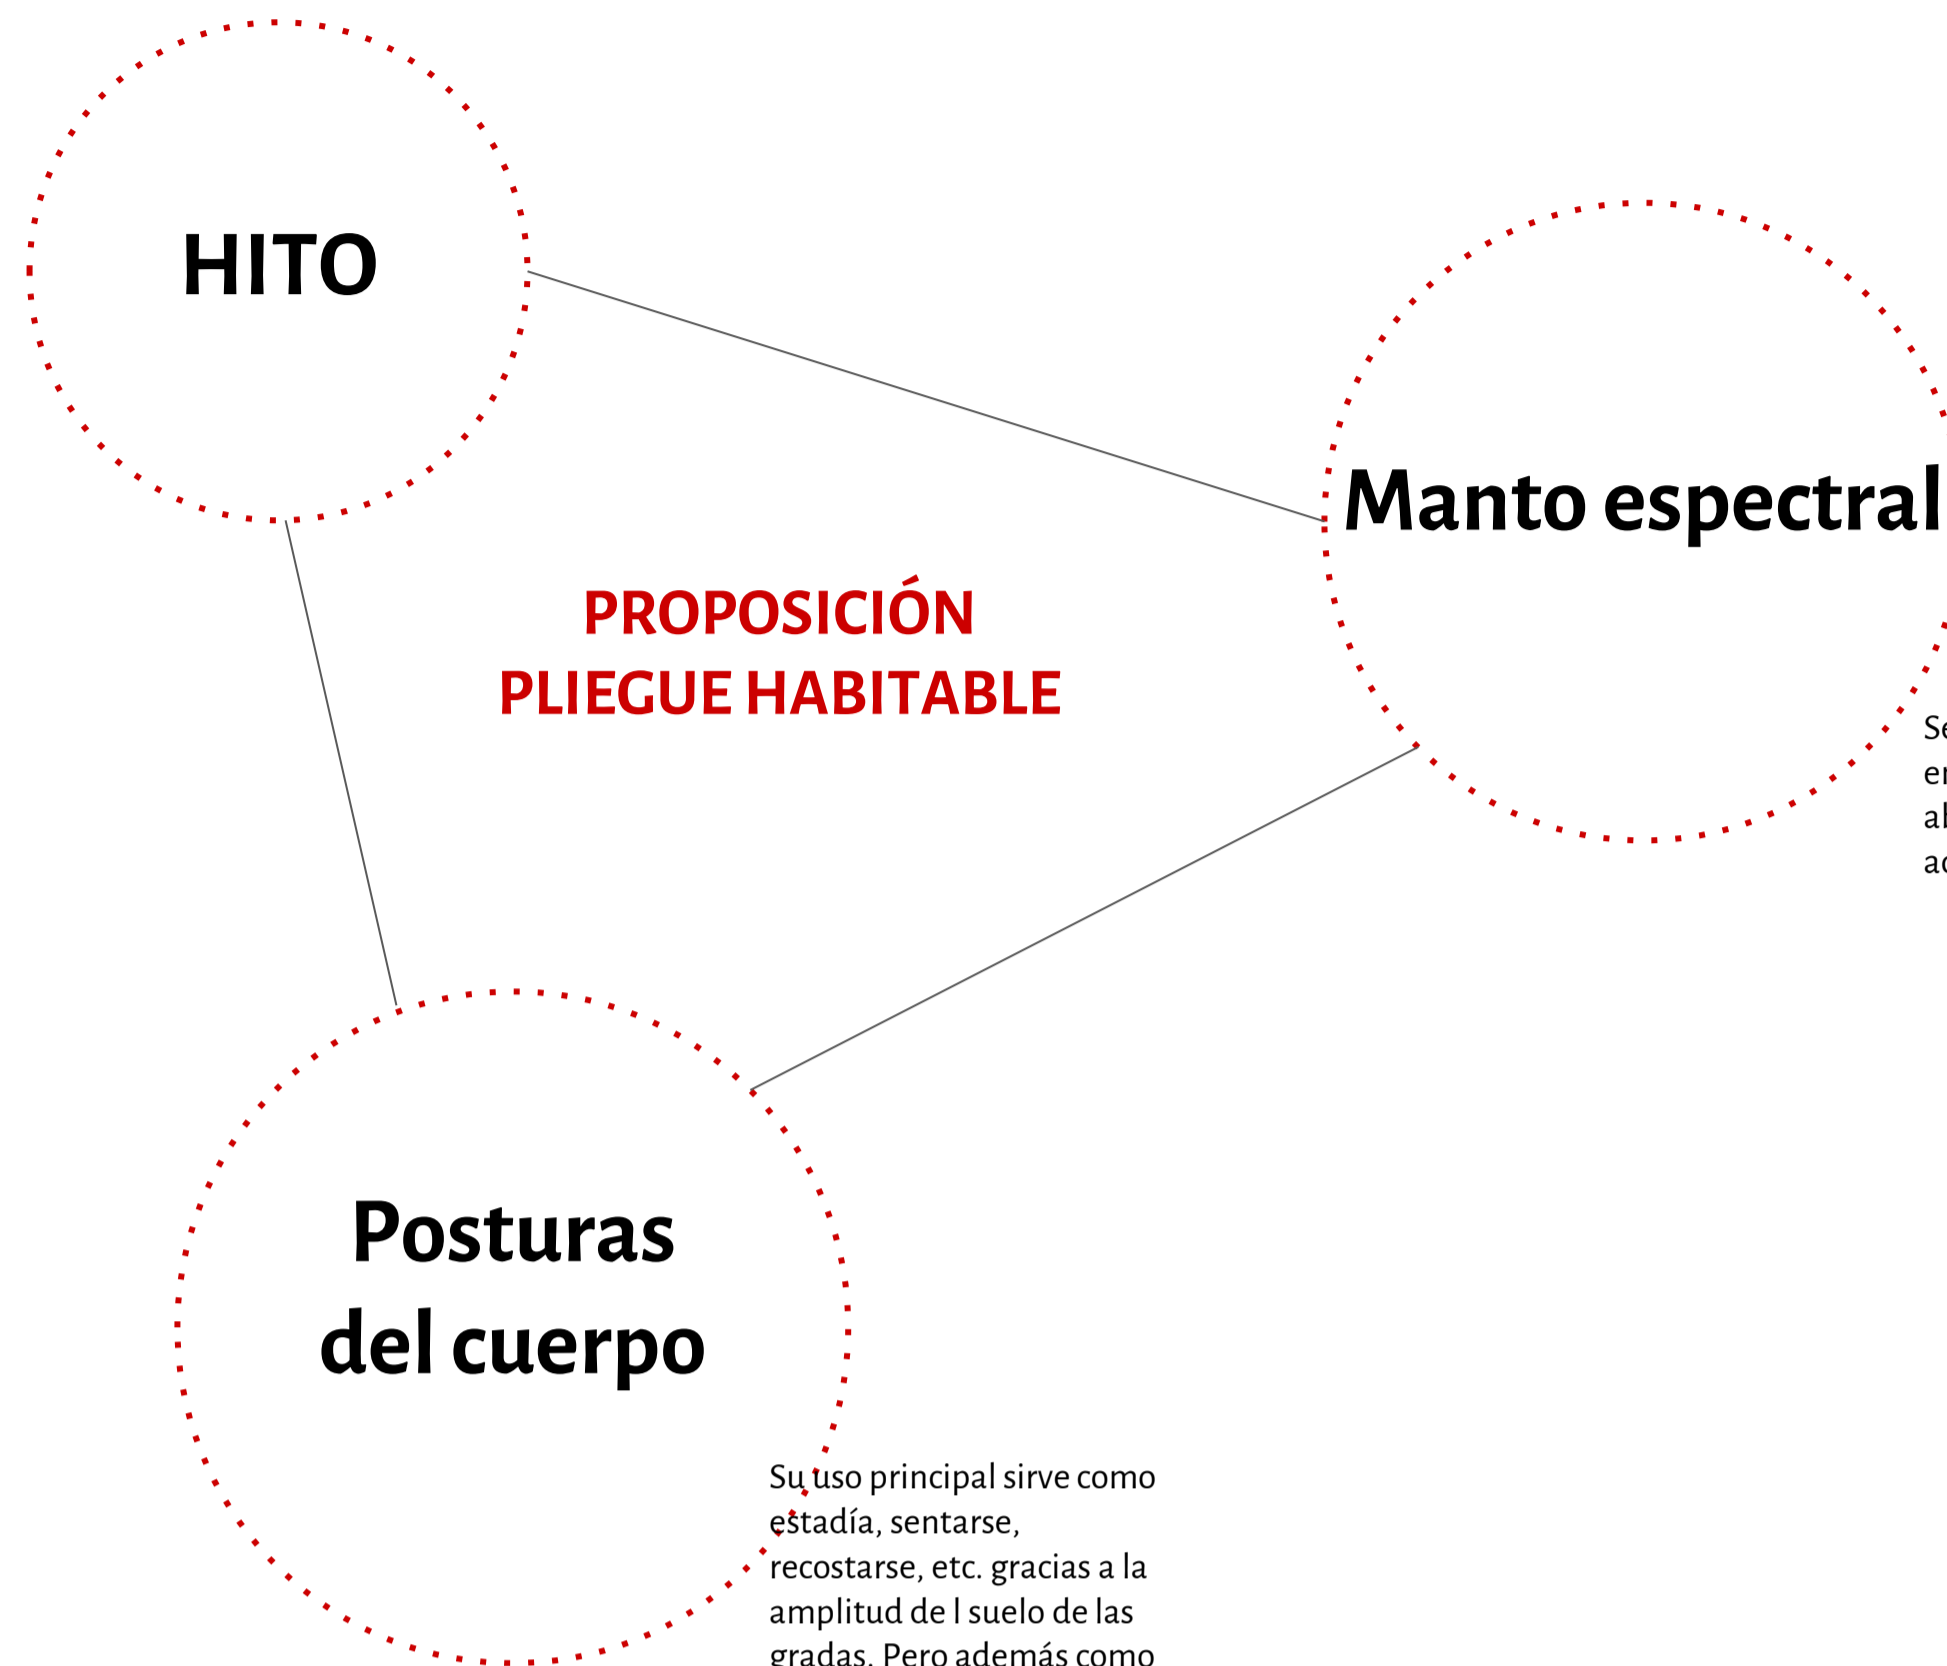


Su uso principal sirve como
estadia, sentarse,
recostarse, etc. gracias a la
amplitud de l suelo de las
gradas. Pero además como
segundo uso se encuentra el
escalonado de arriba hacia
abajo y viceversa y tránsito
entre gradas gracias a la
extensión del suelo

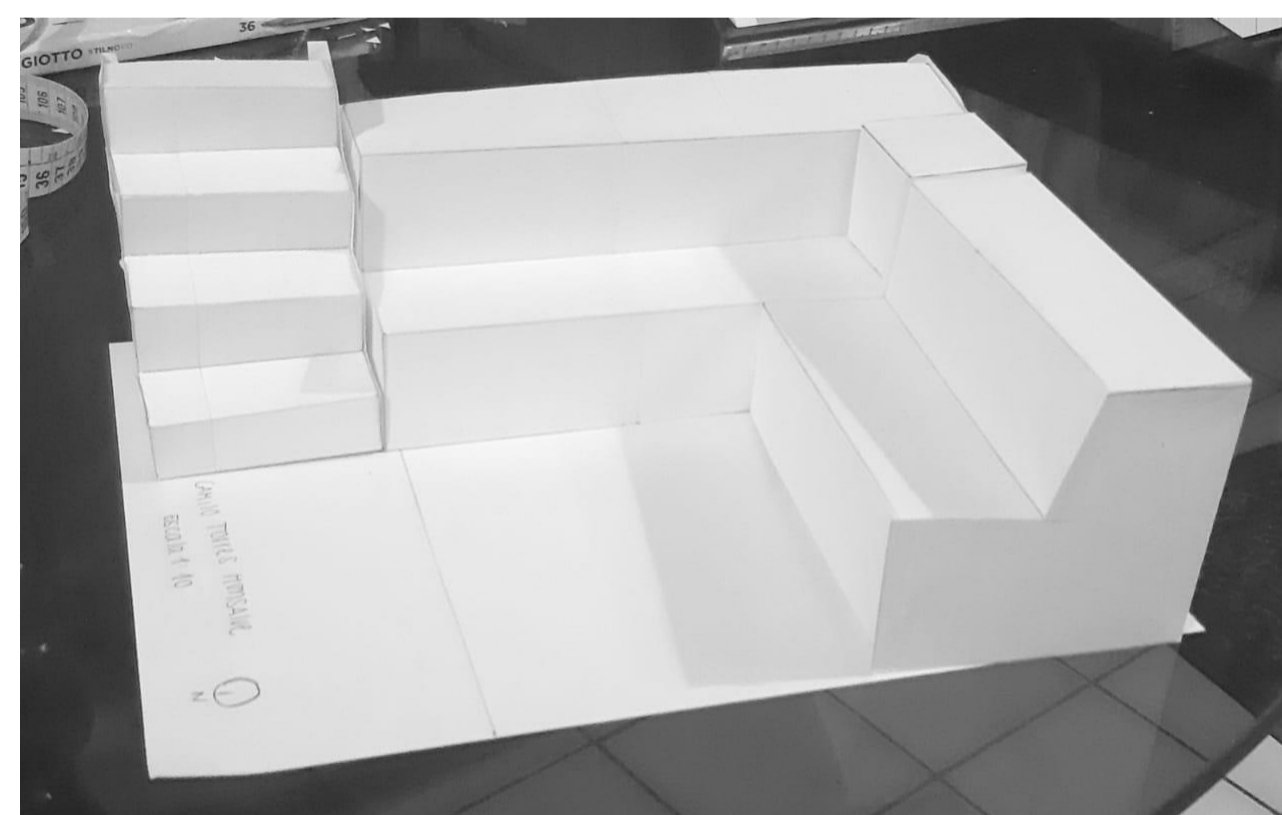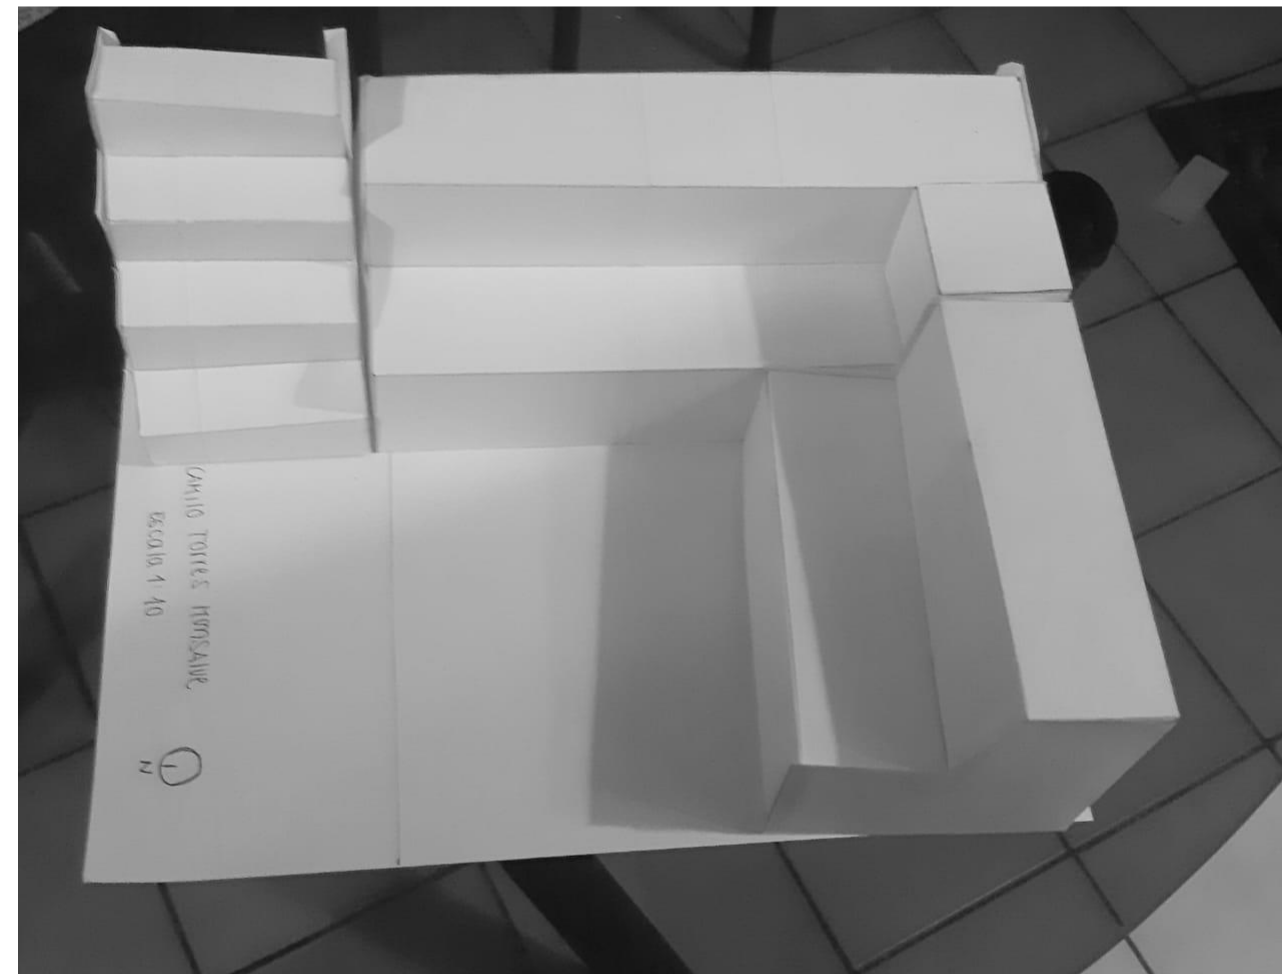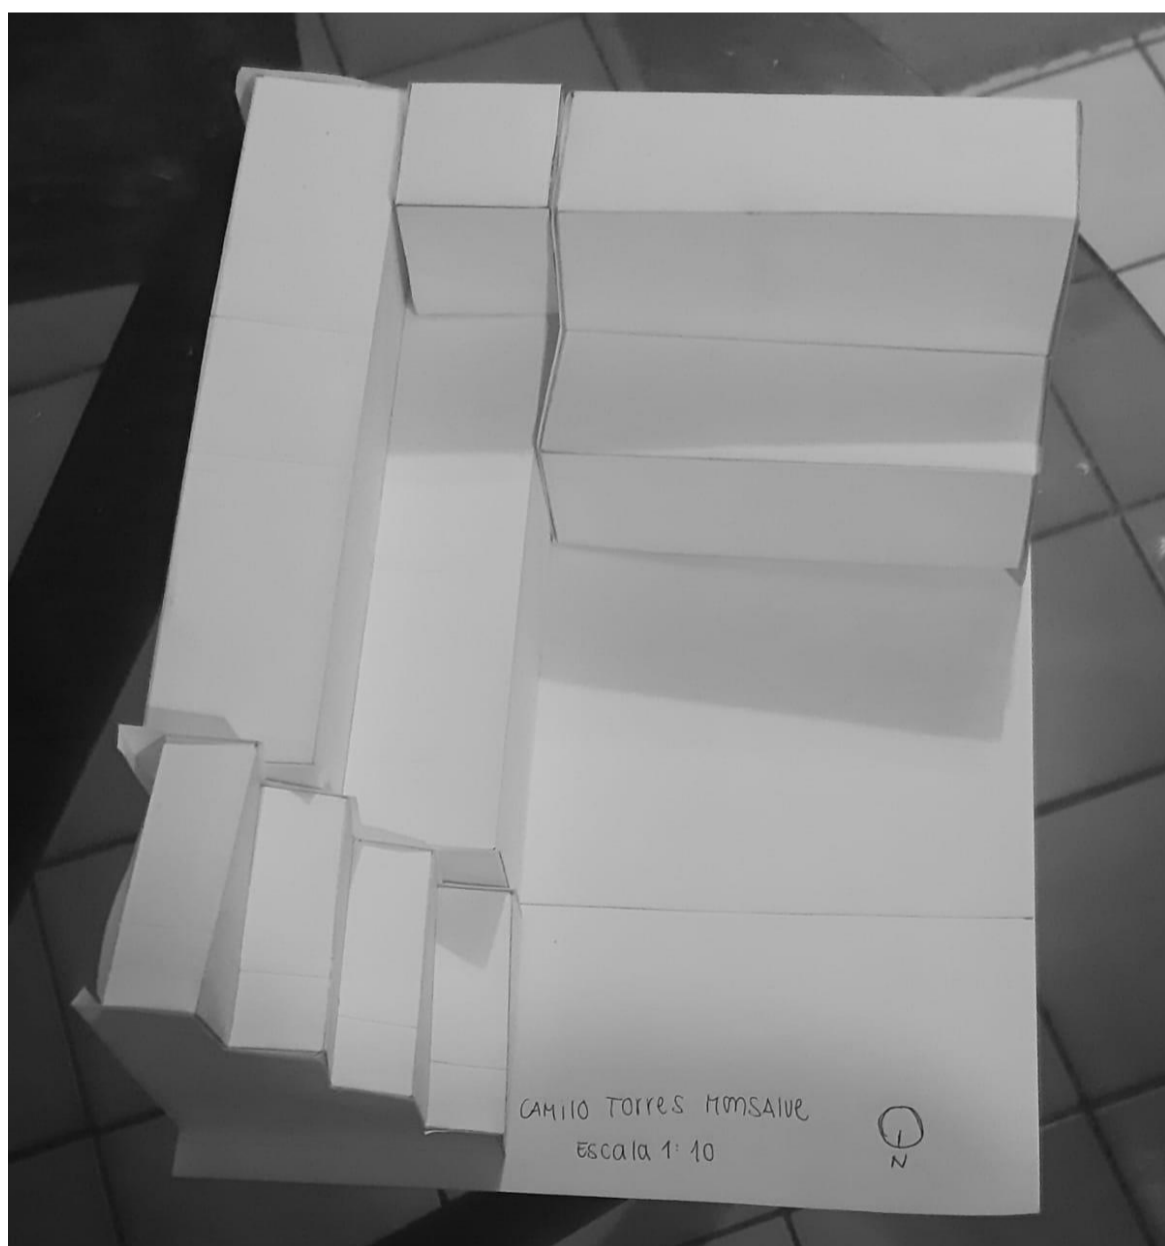

Extensión escalonada como centro del estar

Esquemas y Posiciones

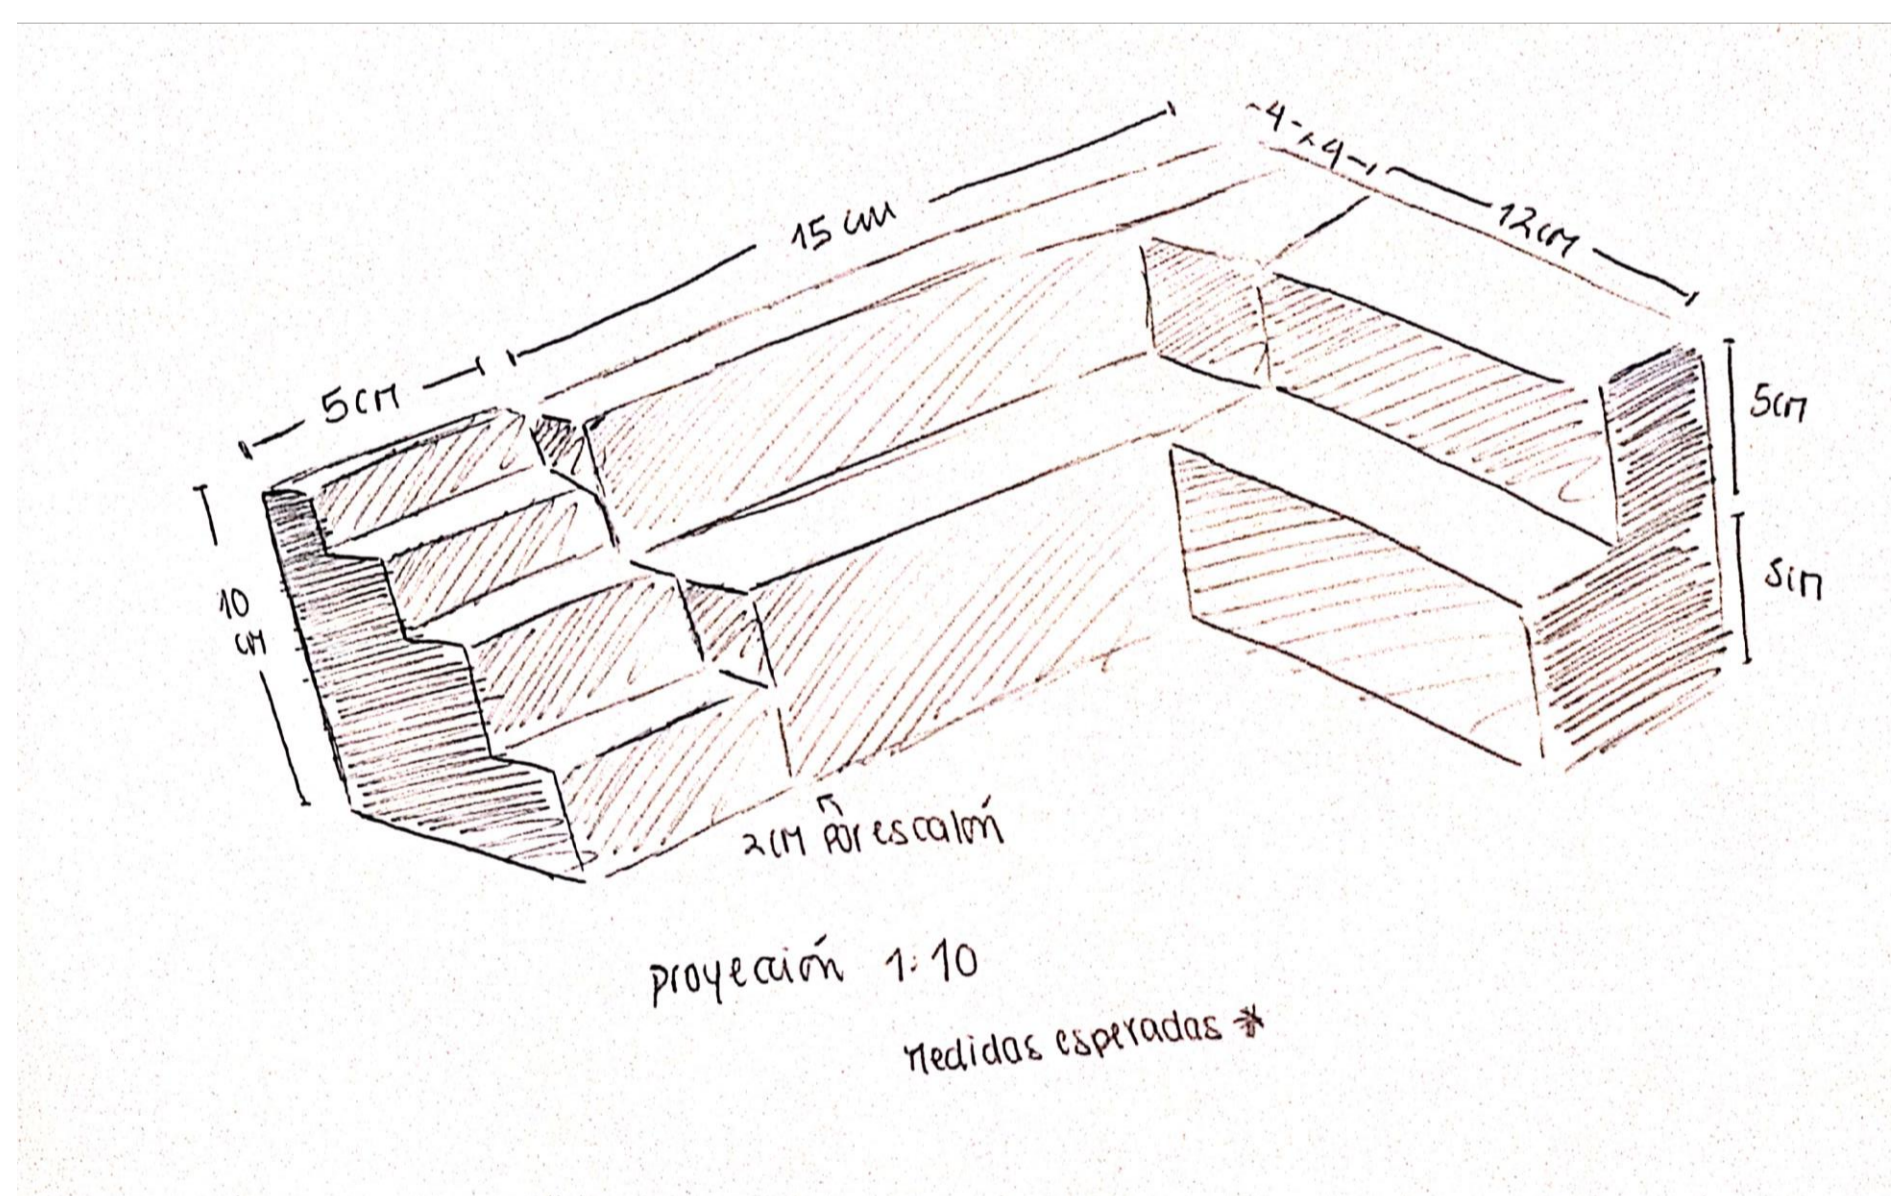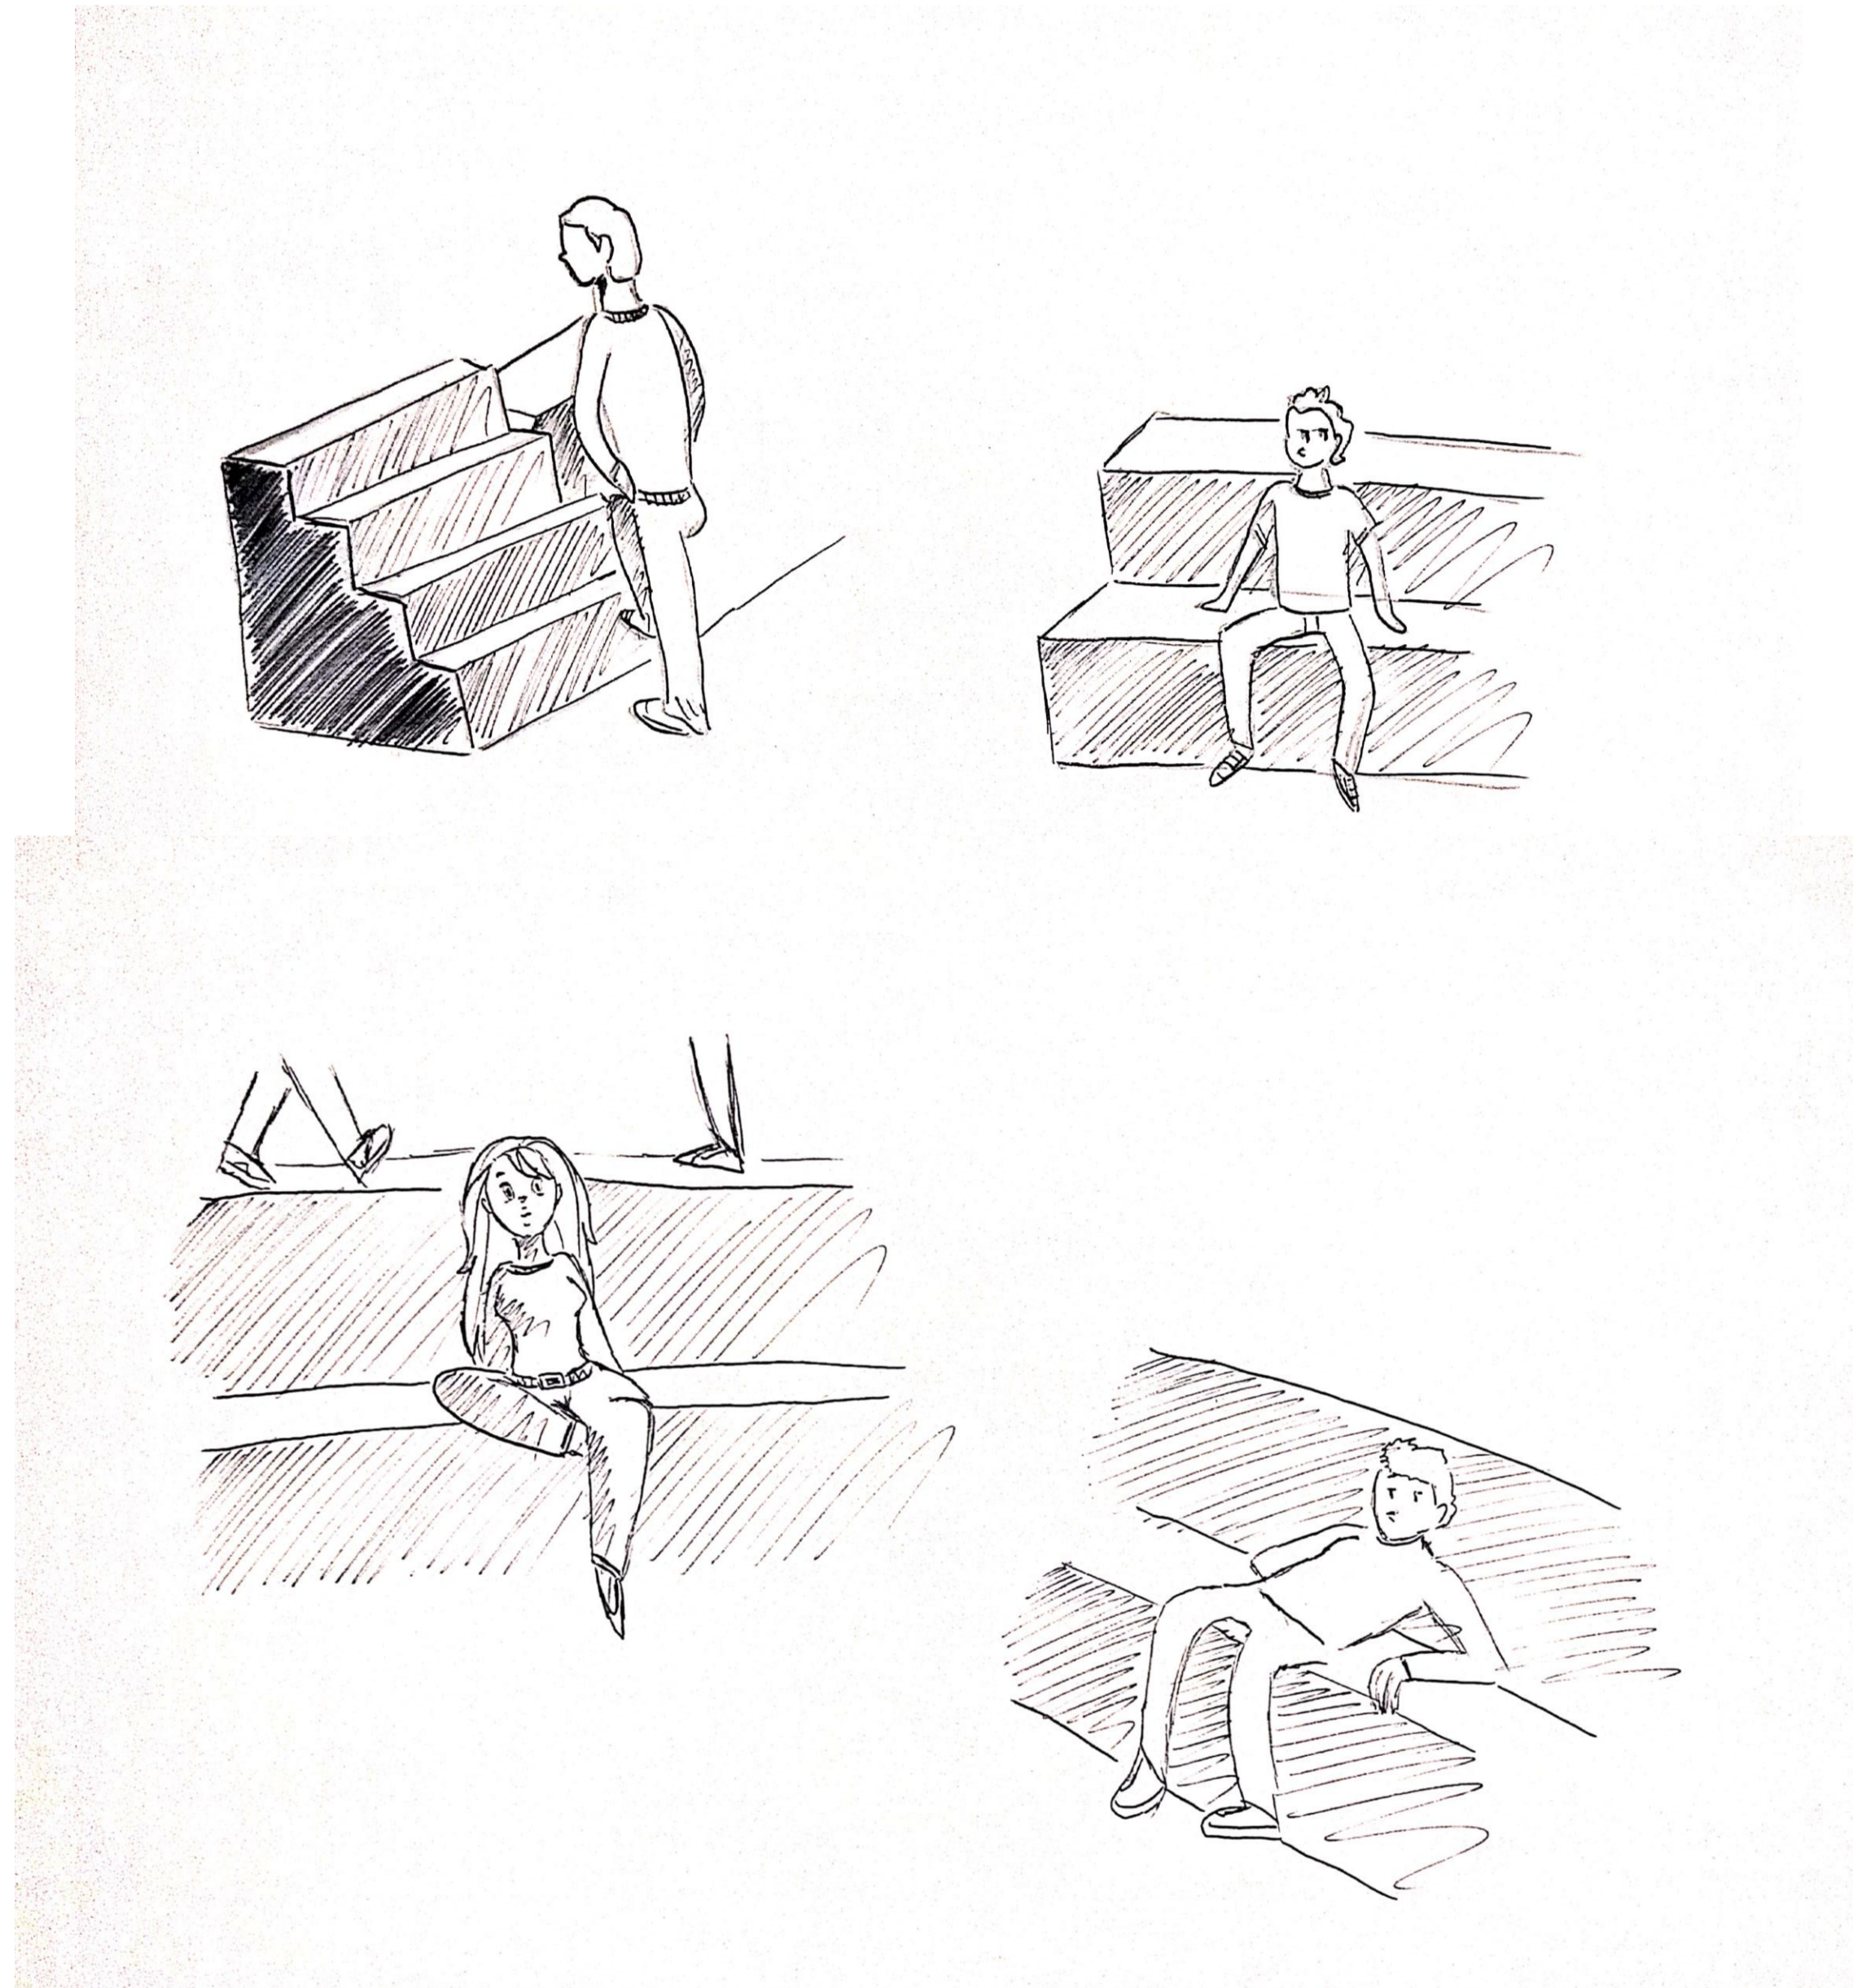

Extensión escalonada como centro del estar

Croquis Conducentes

