

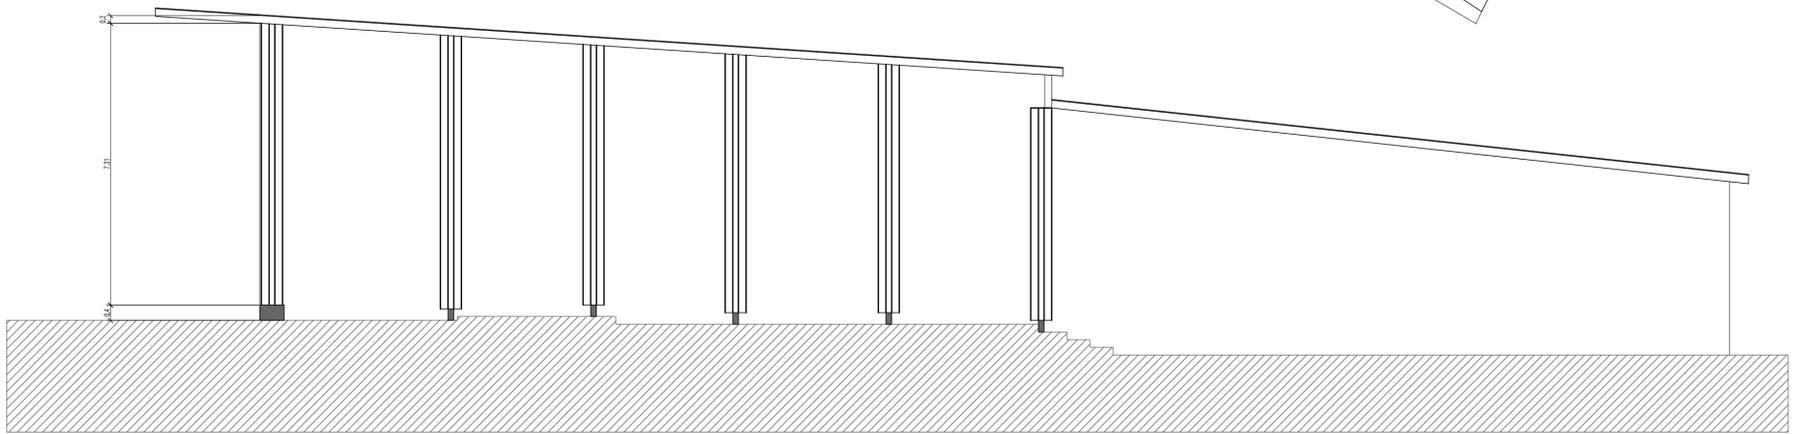



# Cortes de Estructura

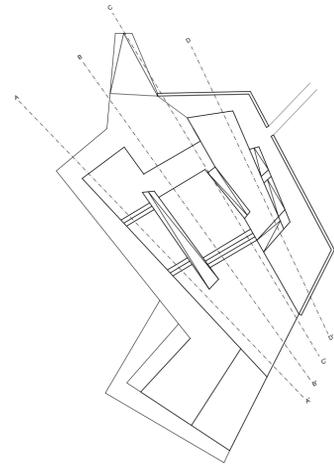

Corte BB'  
Escala 1/100

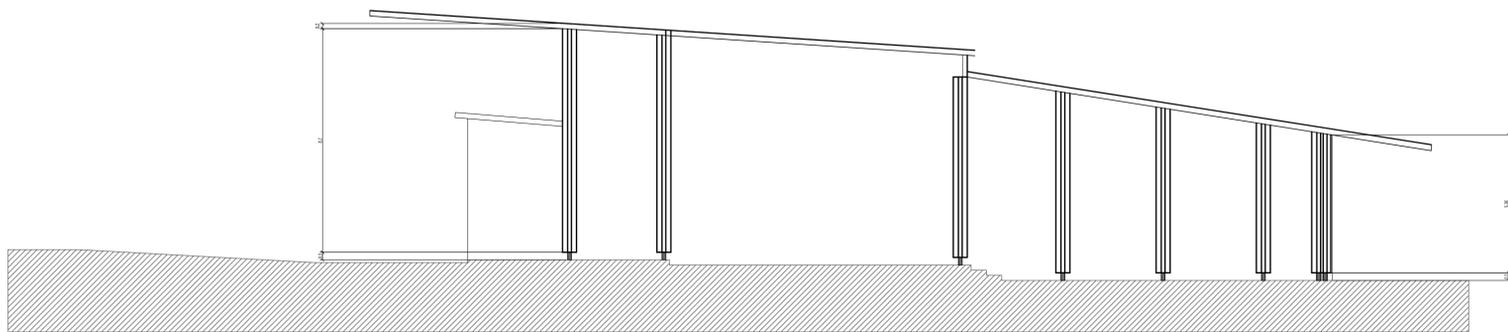

Corte CC'  
Escala 1/150

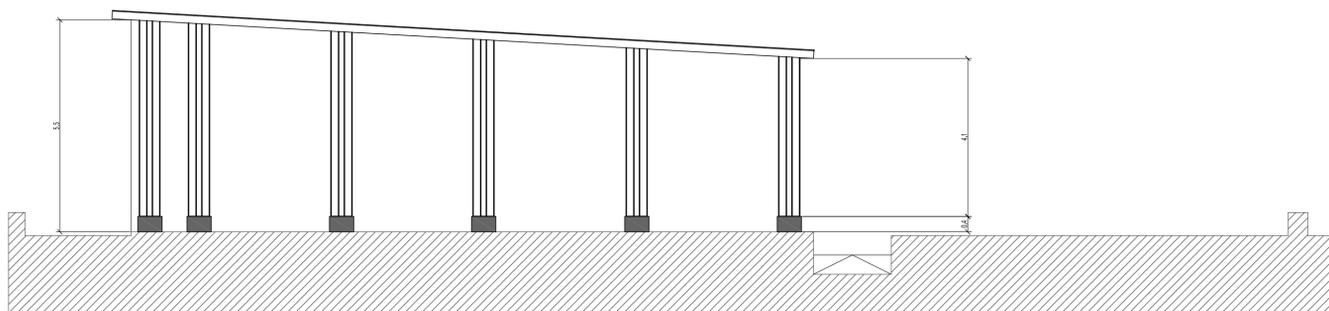

Corte DD'  
Escala 1/100



**PROYECTO:** Sala/Templo para la comunidad Schoenstatt Los Pinos

**CONTENIDO:**  
Cortes de Estructura

**UBICACIÓN:** Los pinos, Reñaca

**COMUNA:** Viña del Mar

**NOMBRE:** Javiera Fernández Allendes

ESCALA: Indicadas  
LAMINA 2/3

**2**