




- PLANTA PISO 1  
 escala 1:50 -

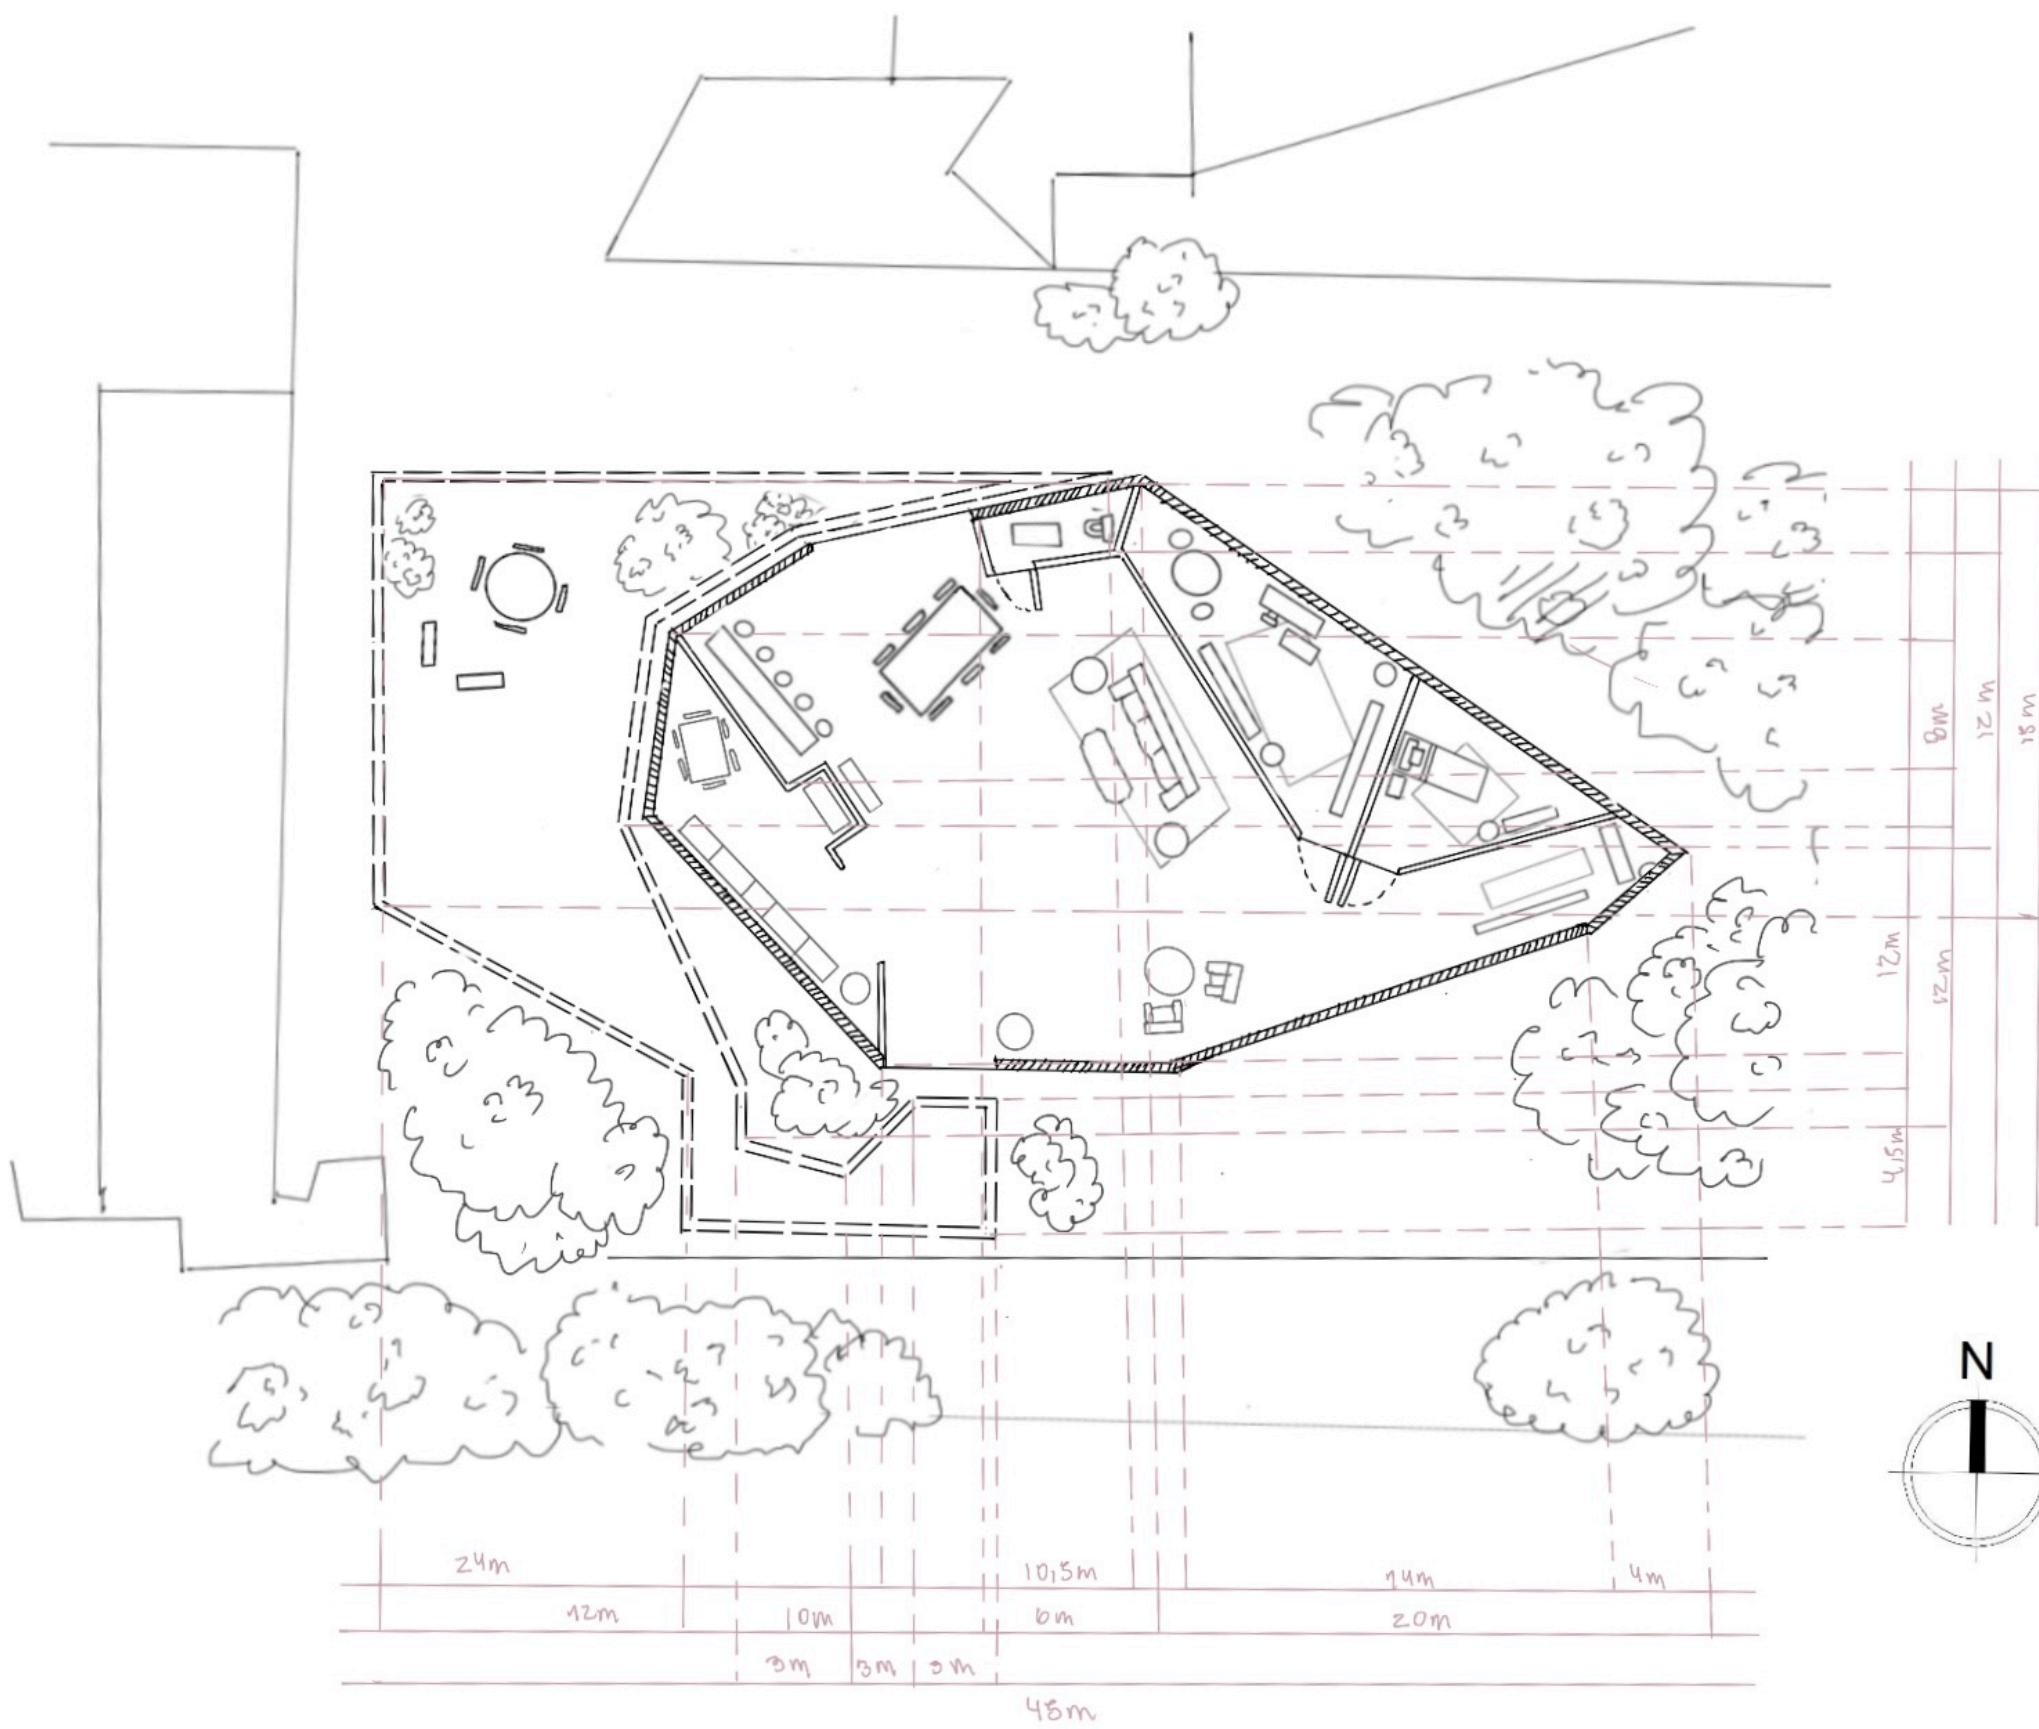


- PLANTA PISO 2  
 escala 1:50 -

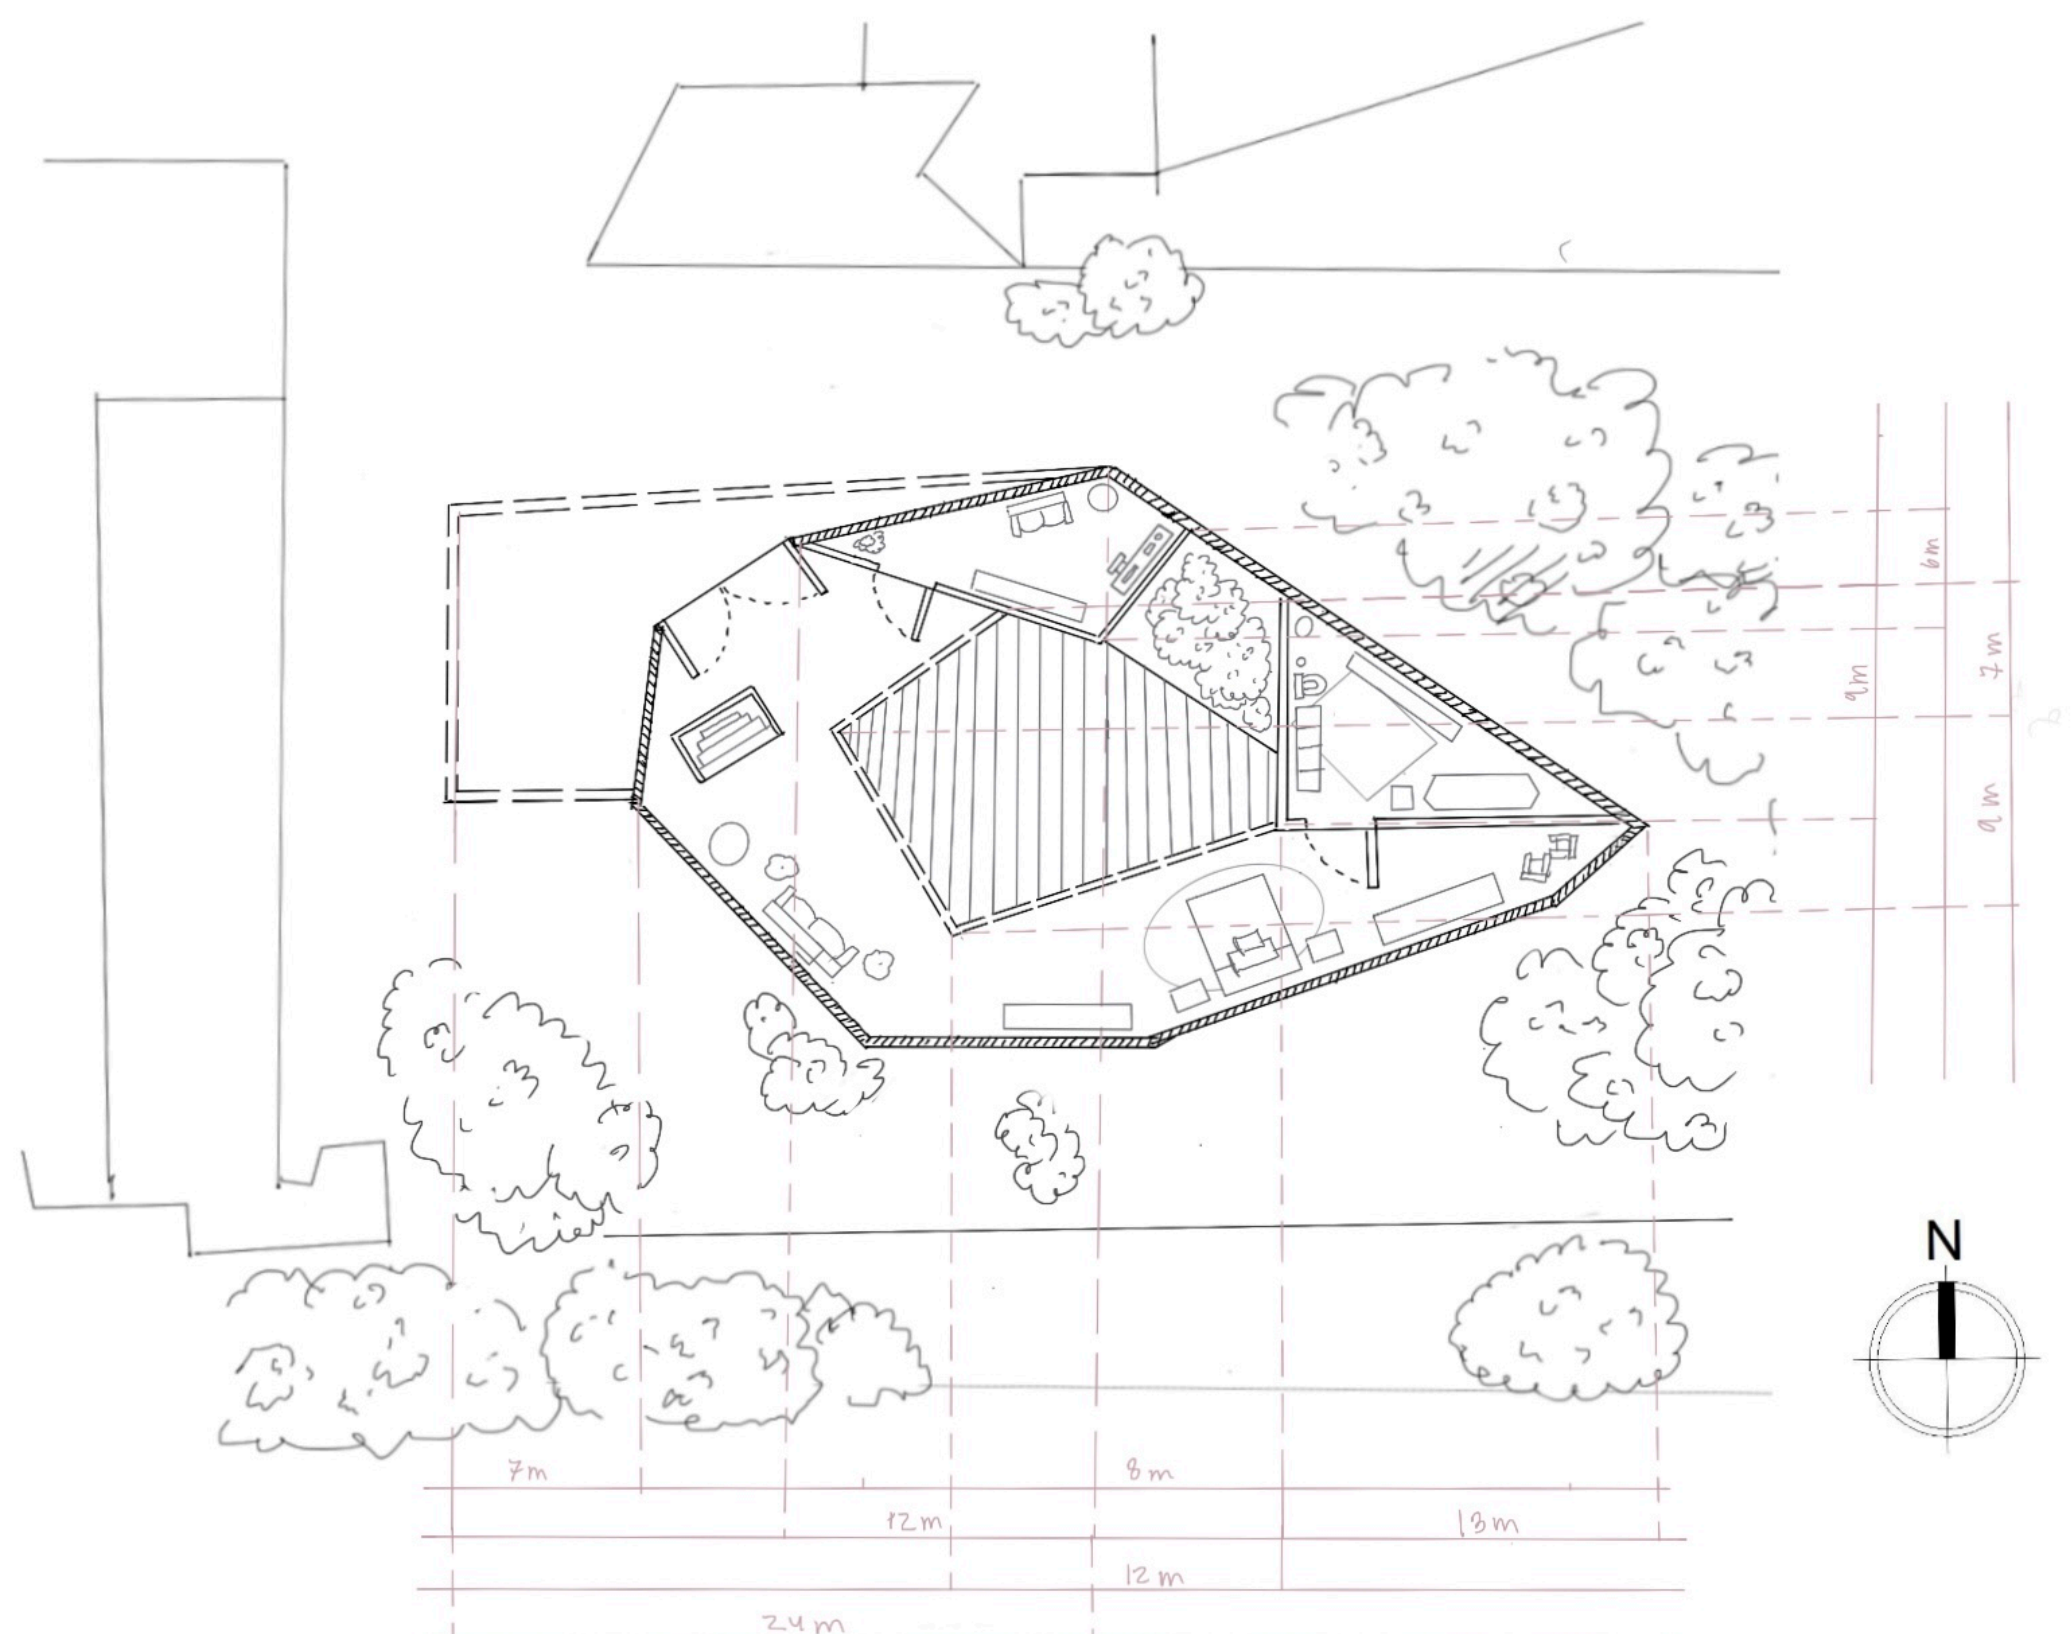


- CORTE NÚMERO 1 -

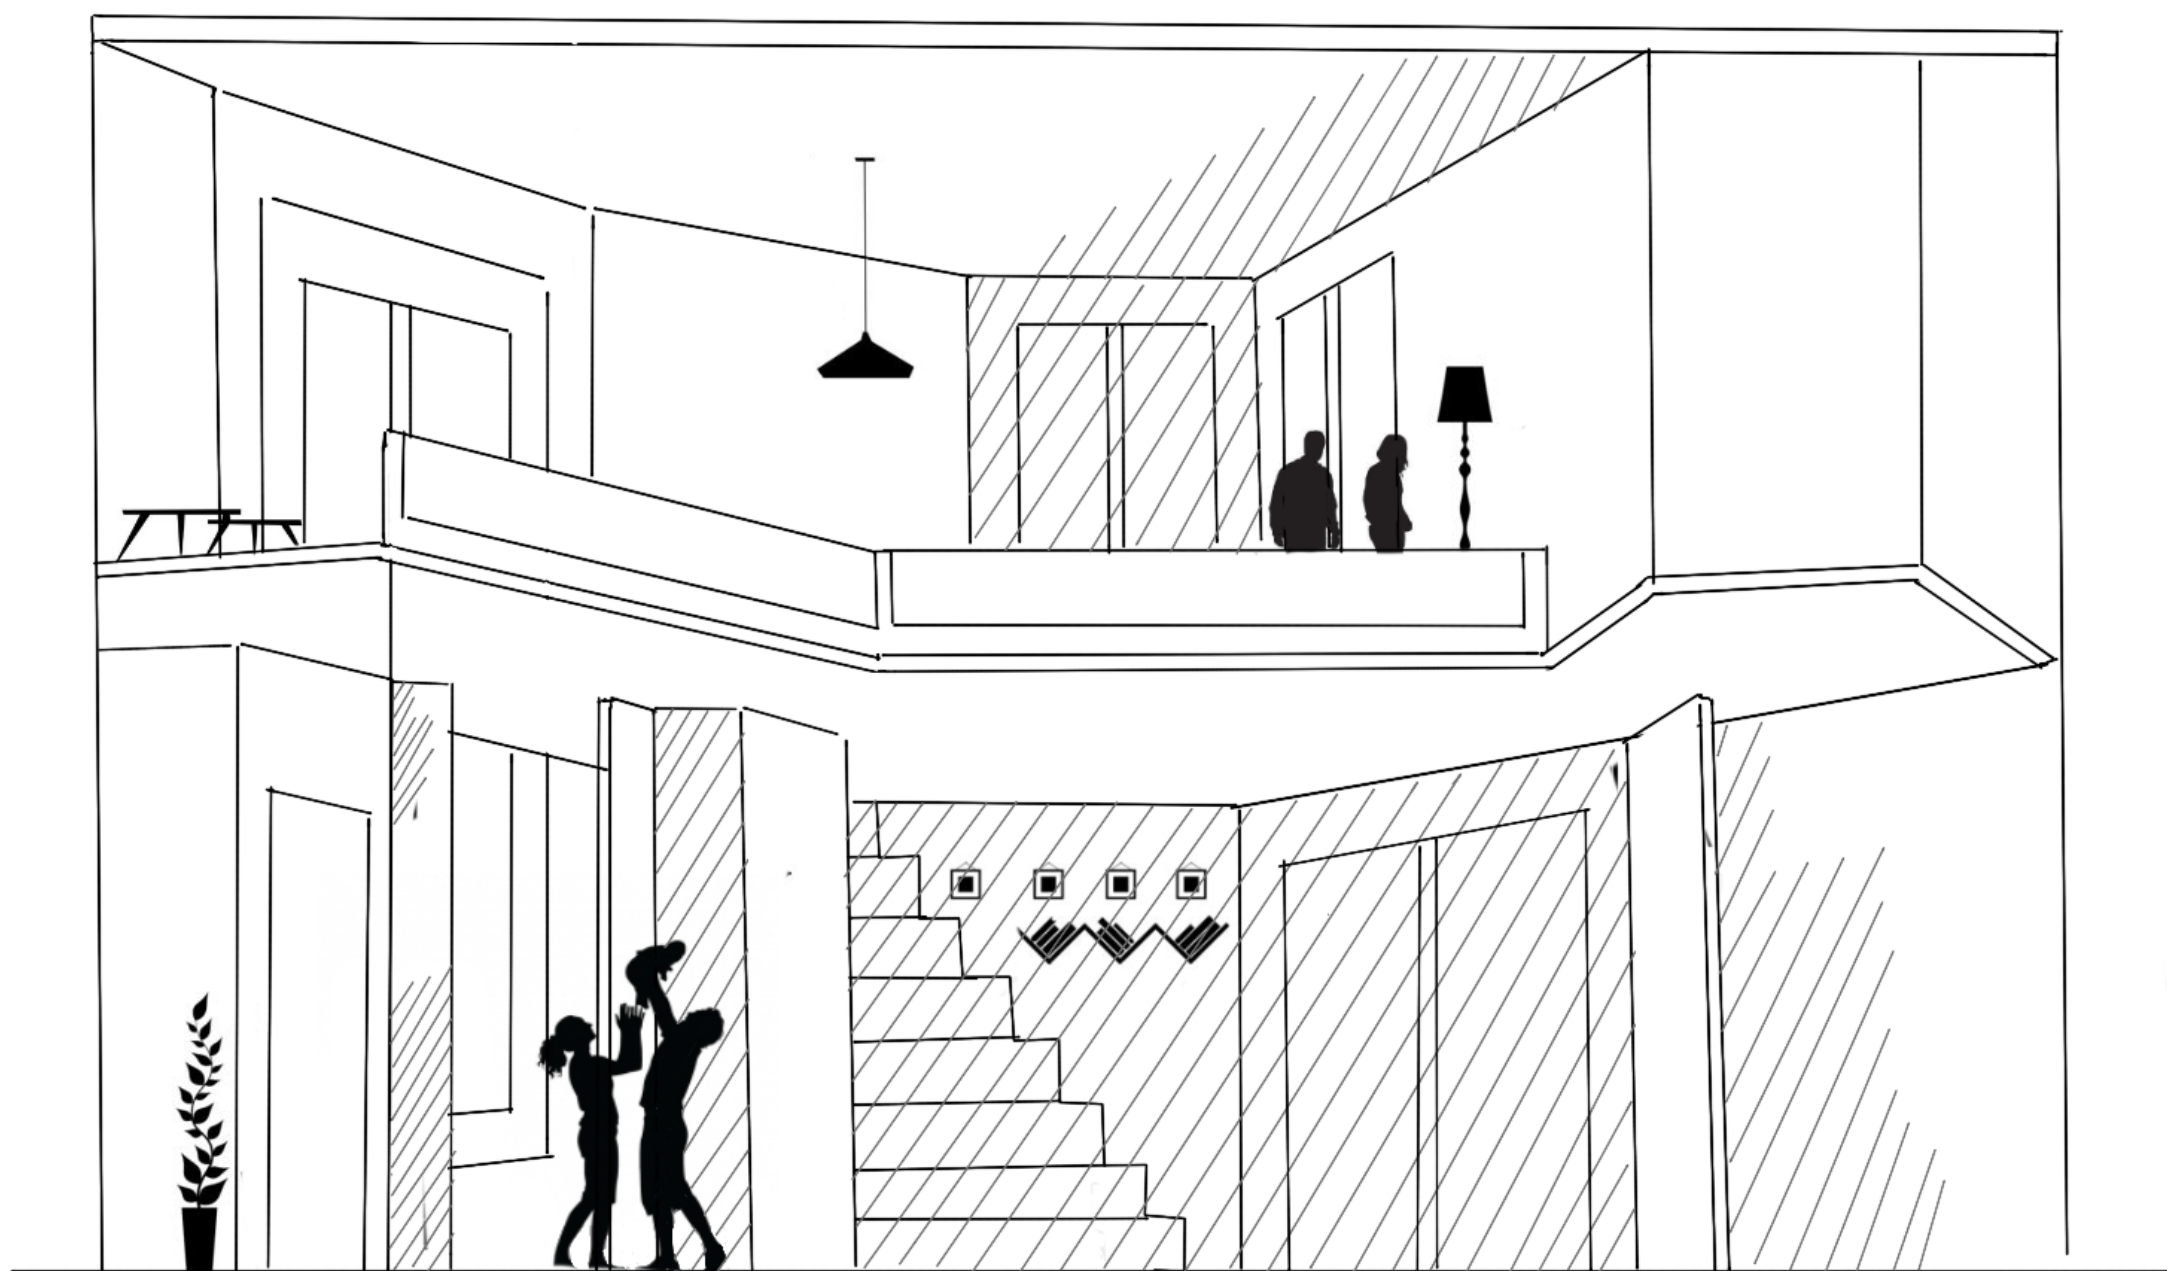

- CORTE NÚMERO 2 -

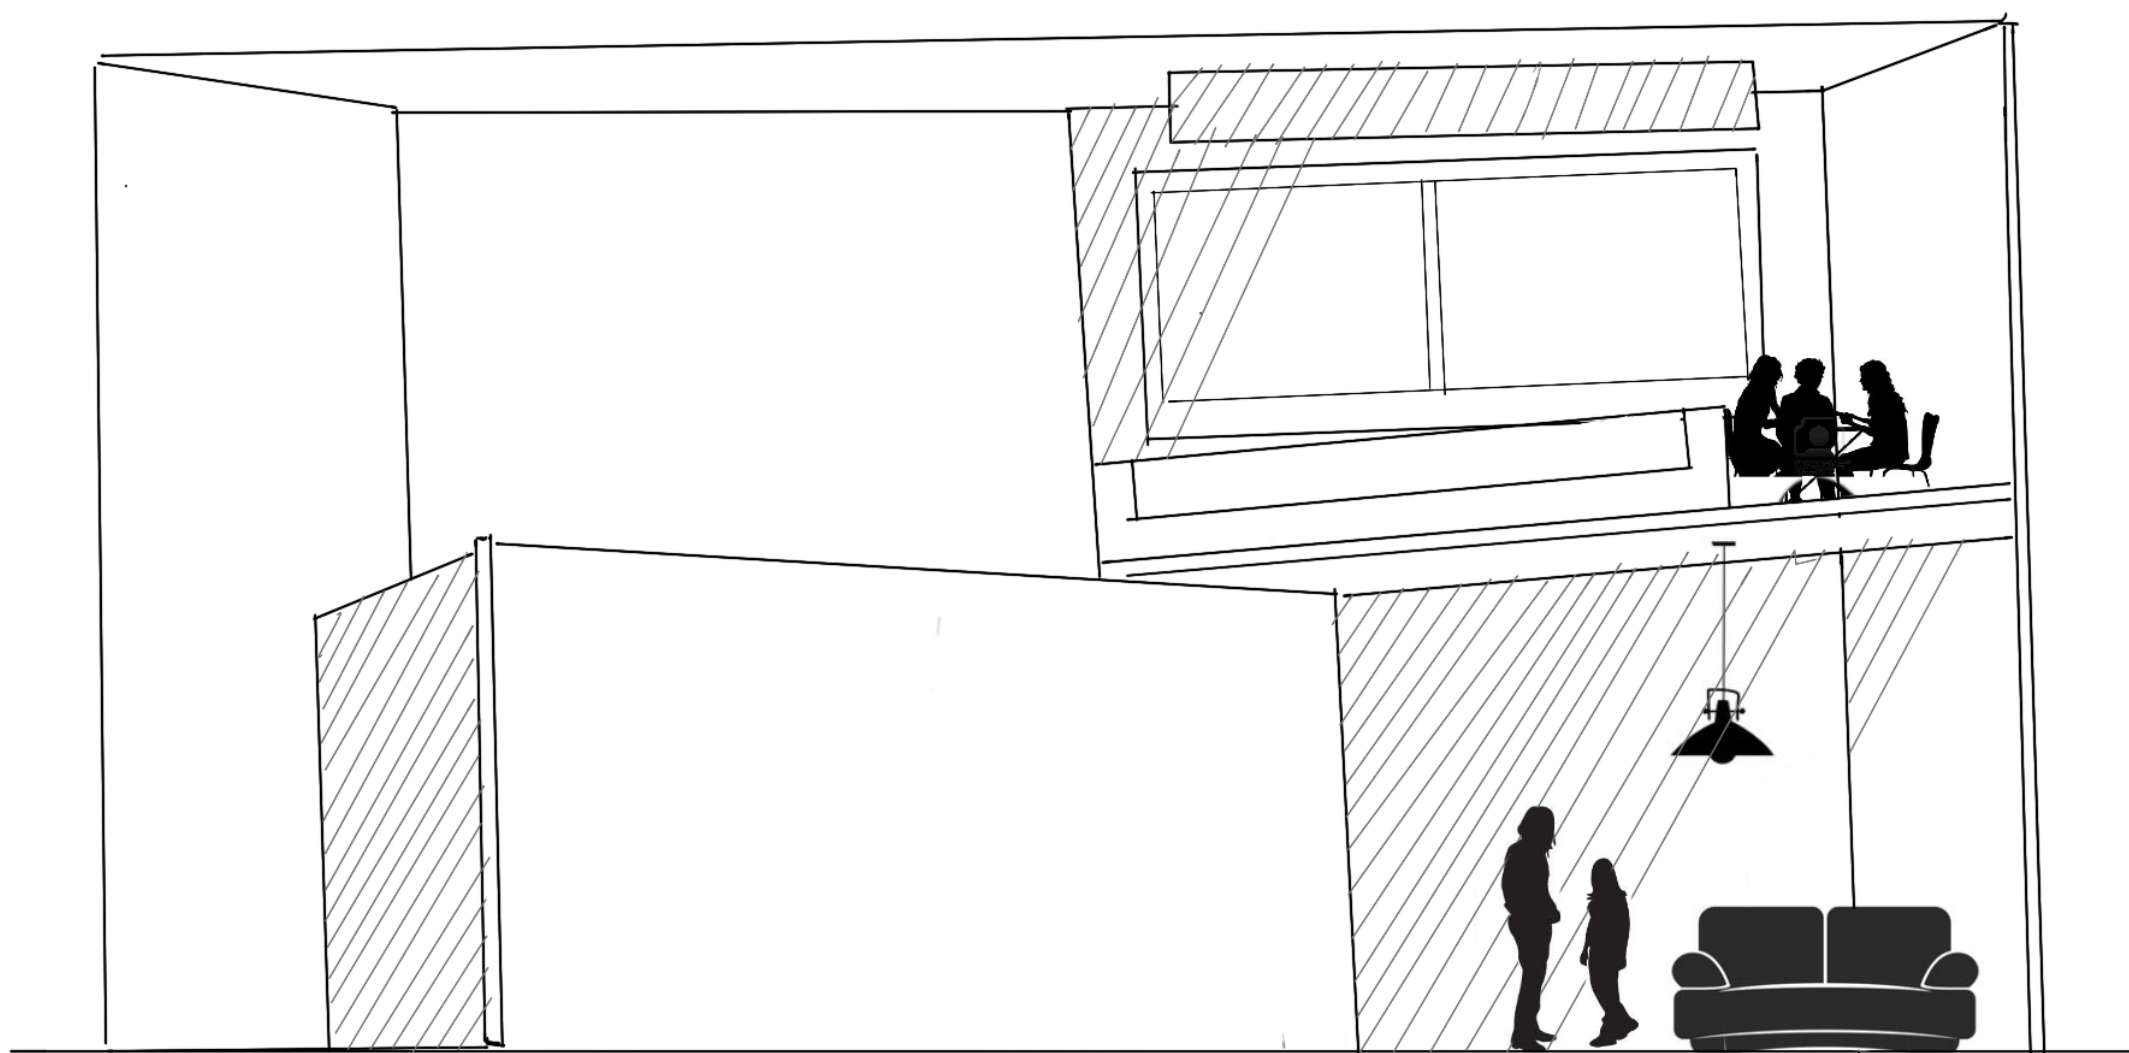

- PLANO EMPLAZAMIENTO  
escala 1:100 -

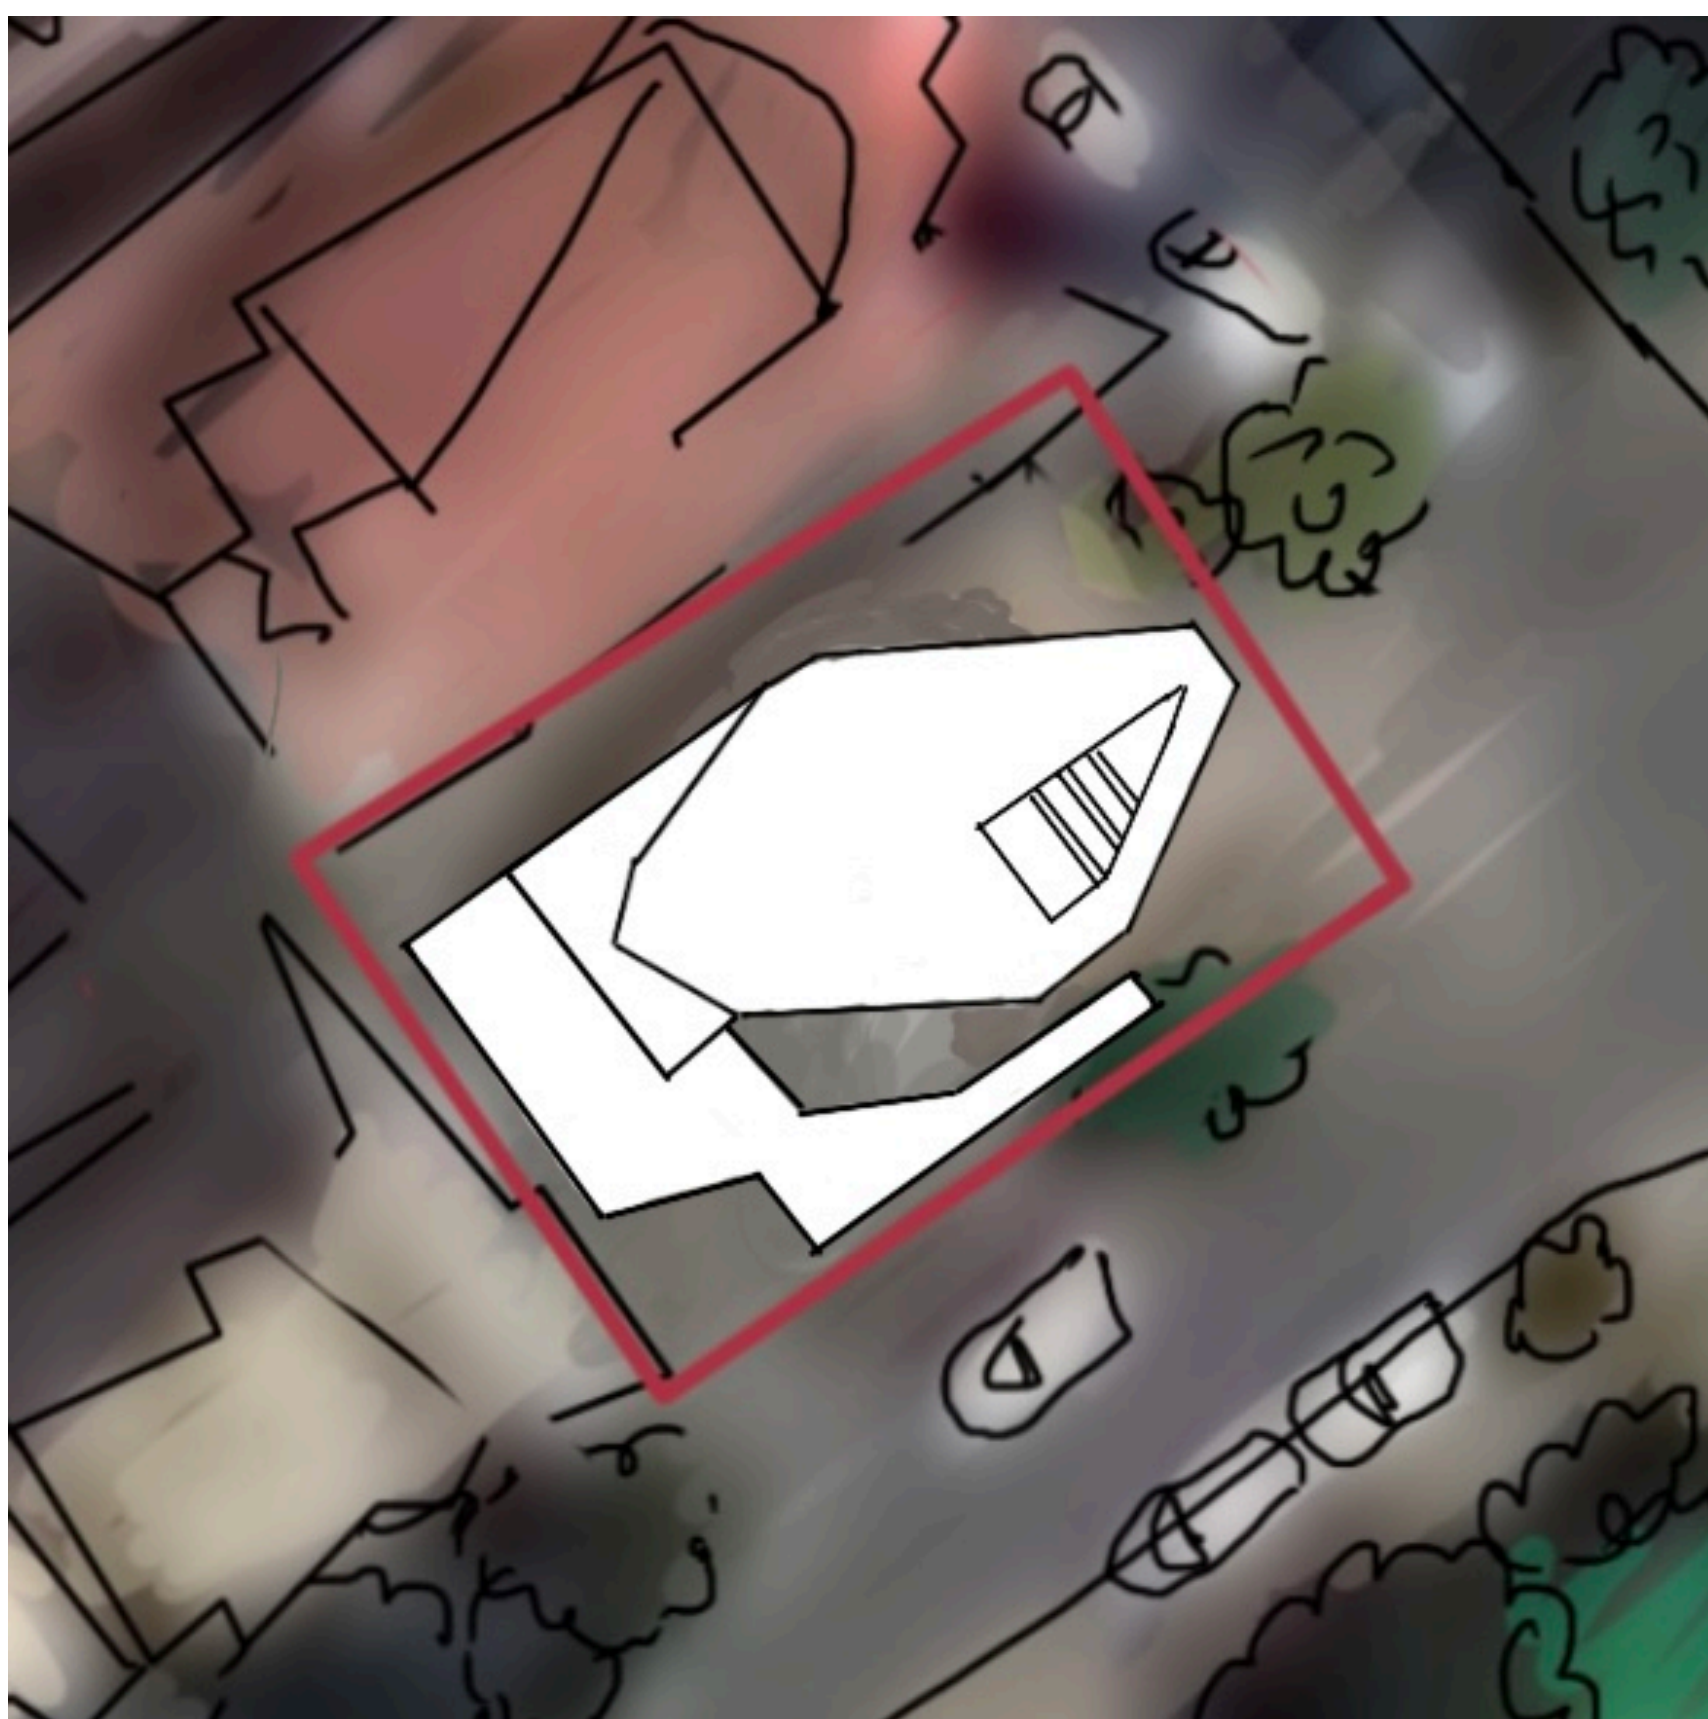

- PLANO UBICACIÓN -

