




ELEVACION OESTE
ESCALA 1:200

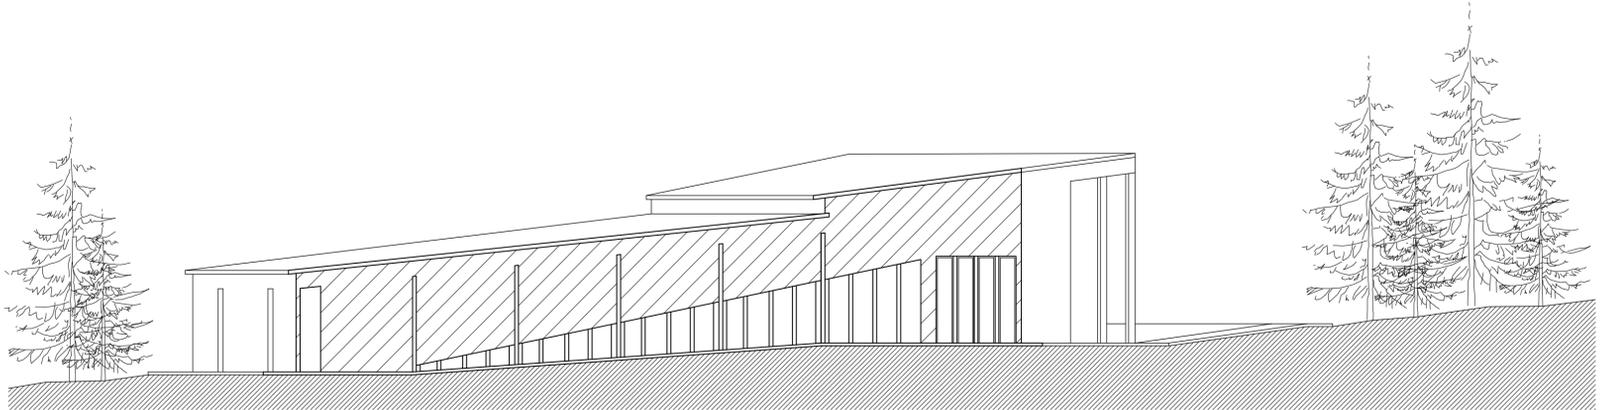

ELEVACION SUR - ESTE
ESCALA 1:200

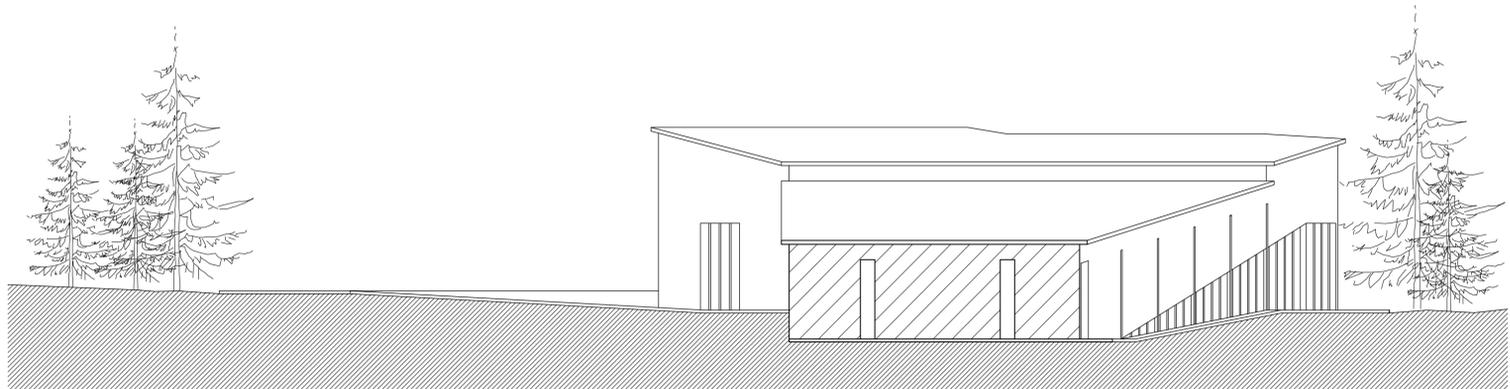

ELEVACION SUR OESTE
ESCALA 1:200

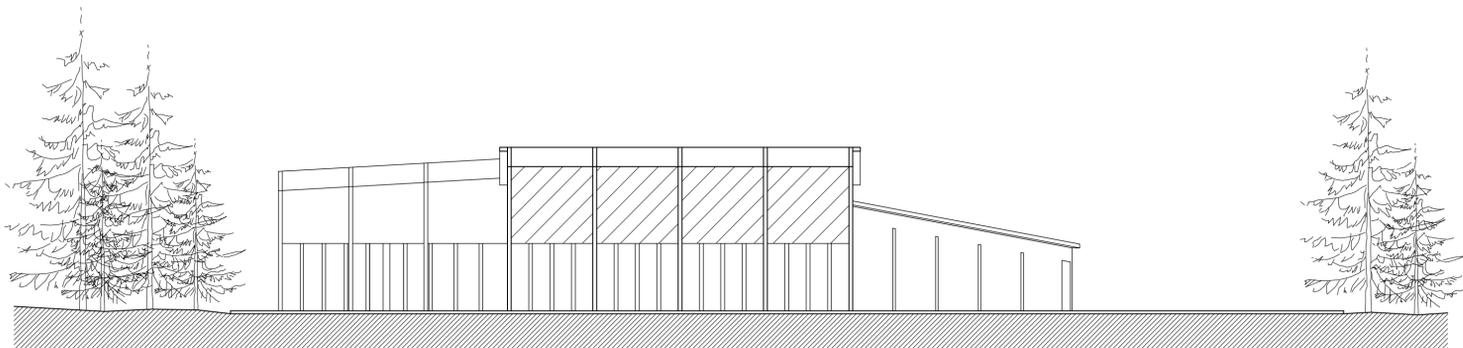

ELEVACION NORTE
ESCALA 1:200

PROYECTO: **SANTUARIO SHOENSTATT LOS PINOS**

ALUMNO: JHONATHAN GOMEZ LOMBARDI


TALLER: NOVENA ETAPA, QUINTO AÑO, ARQUITECTURA

UBICACION: CALLE VILLARRICA, LOS PINOS DE RENACA
PARCELA 5 Y 6, VINA DEL MAR.

PROFESORES: DAVID JOLLY
DAVID LUZA
ALVARO MERCADO
VALENTINA REQUENSSENS

CONTENIDO: ELEVACIONES

ESCALA: INDICADA

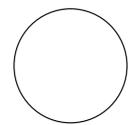

06