




08 PLANTA MOBILIARIO URBANO
ESCALA: 1:50

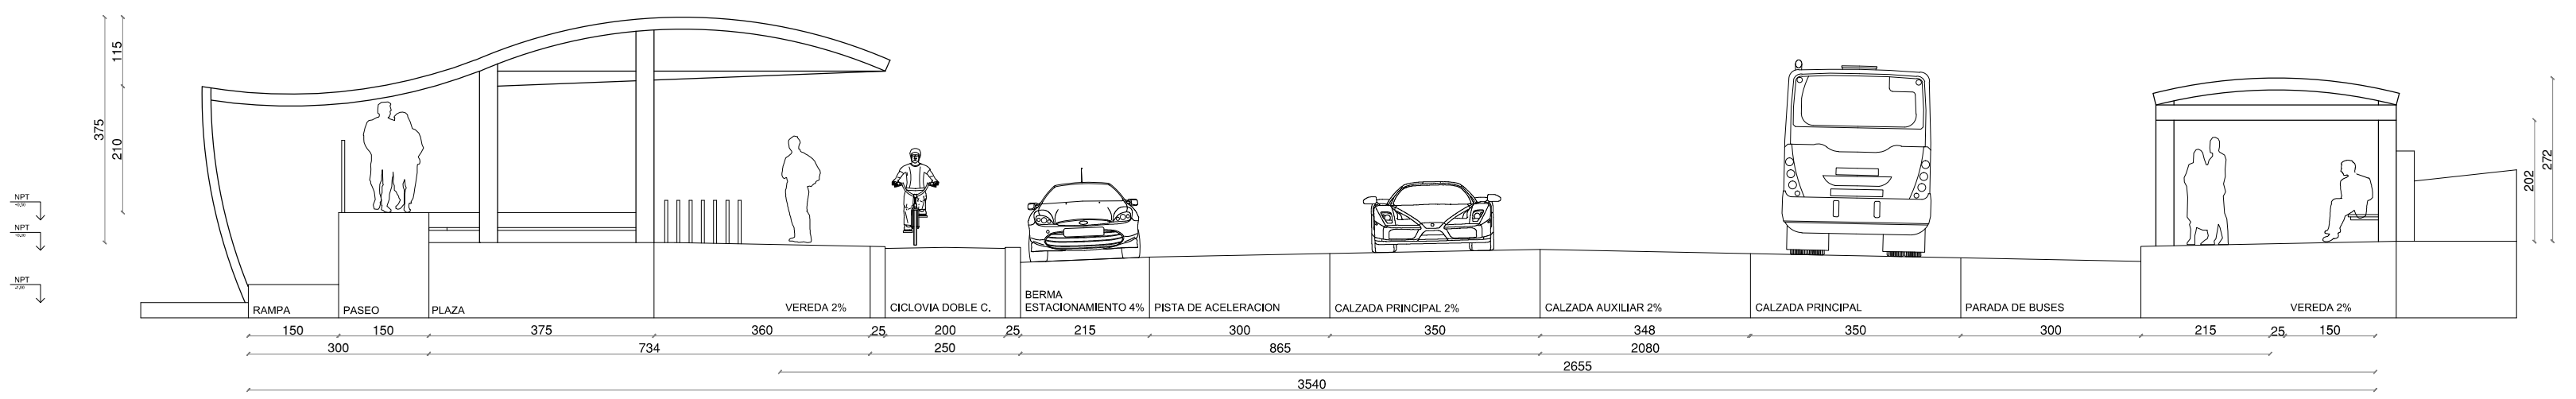

09 CORTE B-B'
ESCALA: 1:100

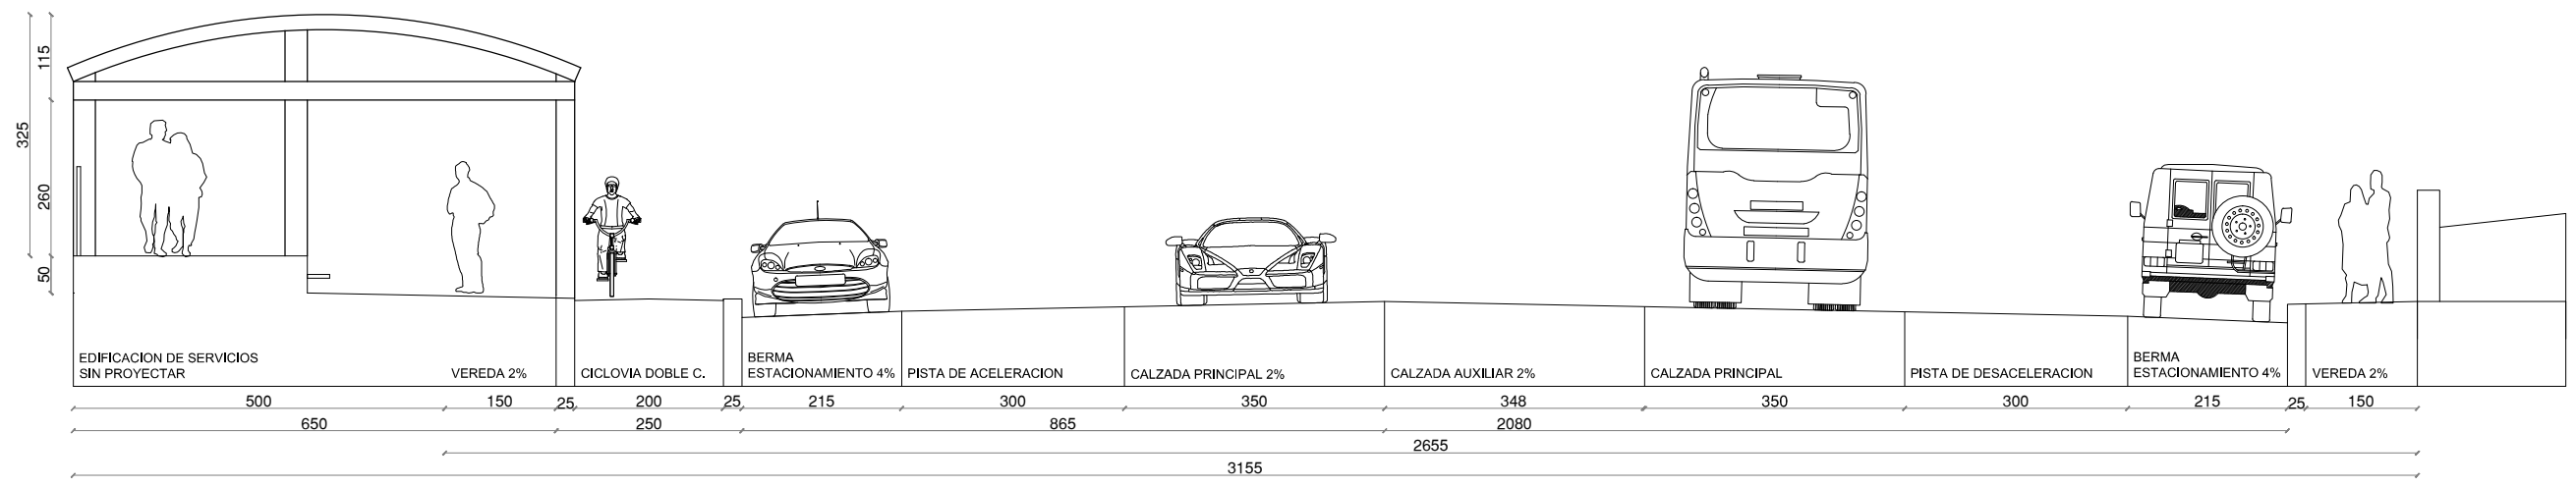

10 CORTE C-C'
ESCALA: 1:100

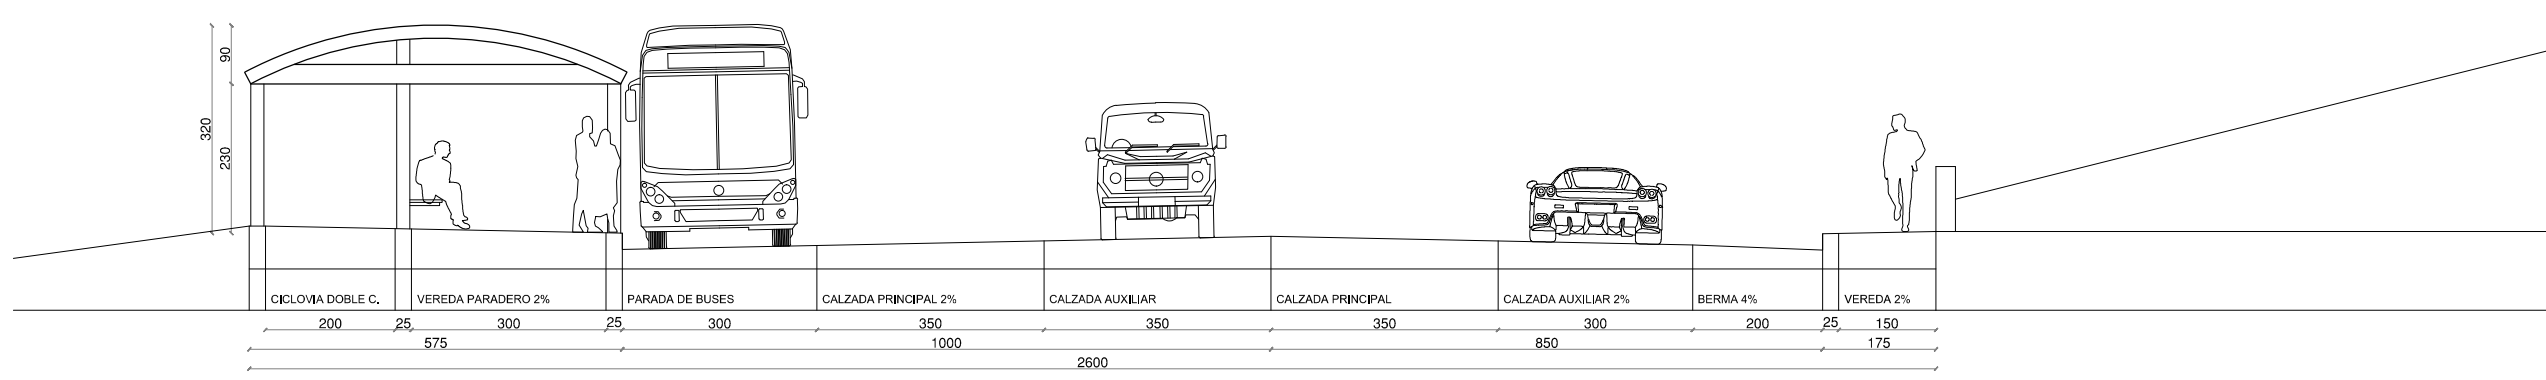

07 CORTE A-A'
ESCALA: 1:100

	PROYECTO	RUTA F30E - SATELITE BORDE COSTERO SUR - QUINTERO PUCHUNCAVI	ALUMNO	MARCELO LOPEZ LAGOS
	CONTENIDO	PLANTA MOBILIARIO - CORTES	TALLER	NOVENA ETAPA
	ESCALA	INDICADAS	PROFESOR	DAVID LUZA CORNEJO