

Re-creatividad urbana

Acto: Exposición Deslumbrante en la Paridad de la Extensión

Luz Cotidiana Luminiscencia Intermitente


Luz Superlativa Luz Continua en la Extensión Constante

Se plantea el cuidado de la persona al cuerpo, en el ámbito superlativo un fisicoculturista, nutricionista, Deportista, etc. Orientada a esa exigencia tanto física como nutricional siendo dos Submundos dentro de este Mundo del "deporte sano y profesional". Correspondiente al Ámbito de la Salud y el Oficio teniendo una retroalimentación su unión, es decir no existe una buena Salud sin un buen Oficio y viceversa. Identificando relación con mis compañeros en la insistencia, Constancia, Mecánica, Control, Voluntad (Palabras que nombraron en sus exposiciones) en la realización del Acto.


La Salud mantiene el Bienestar y el excelente funcionamiento del cuerpo a través de la Asociatividad, el ambiente Social, la Higiene, Descanso, Nutrición y Ejercicio, pero solo siendo posible gracias al Oficio de estas acciones.

Concentrando en las dos últimas, ejerciendo no solo una Nutrición, sino que esta sea consciente equiparándolo con la actividad física realizada en el día; pasando al Ejercicio, destacando de este la Perseverancia, la Postura, la Técnica, el Recorrido y la Voluntad, entre otras.


La gente que mantiene esto en su mayor expresión son llamados "Deportistas Profesionales" que, por lo general, se destacan en un escenario, encontrando el Fútbol, la Natación, el Basquetbol, el Voleibol, etc. Manteniendo y enfocándose en un aspecto de su Cuerpo llevándolo a una Superlatividad en el Acto para la "Mejora" tanto en la Salud como en lo Físico dentro del escenario de la amplitud y exposición.

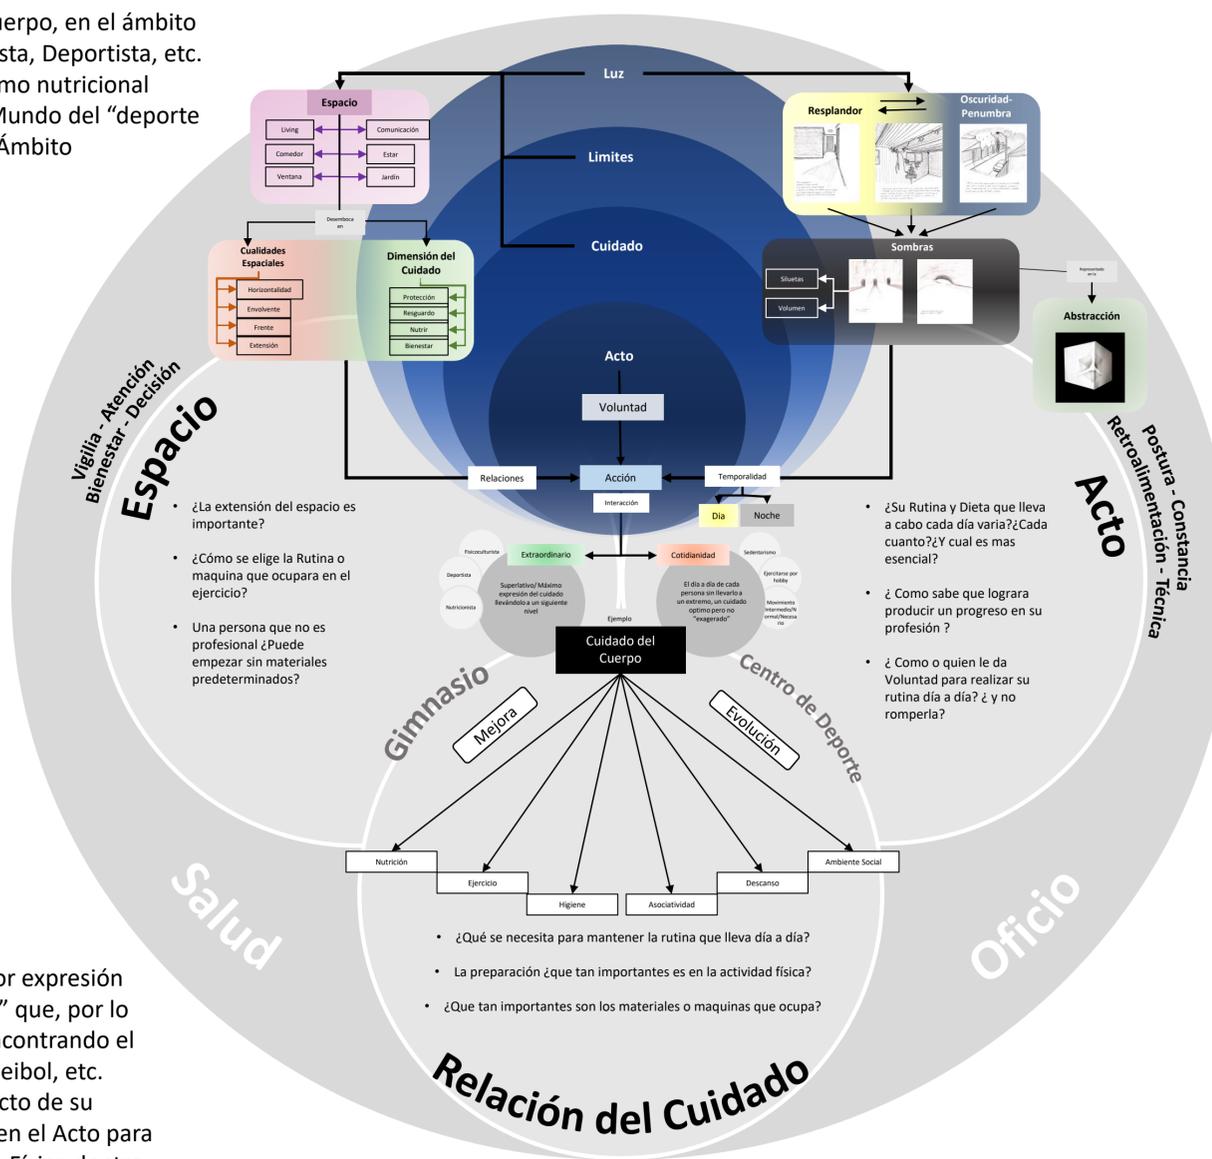


Vacío Cotidiano

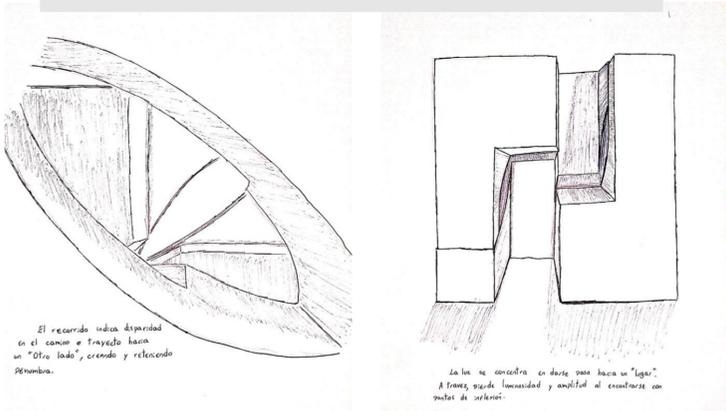


Vacío Superlativo

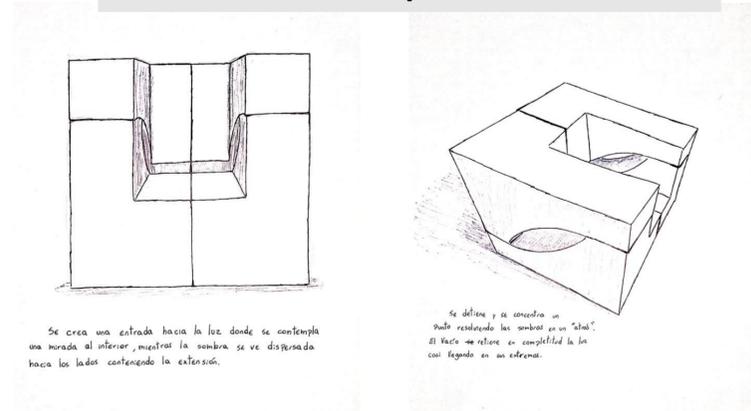

Esquema

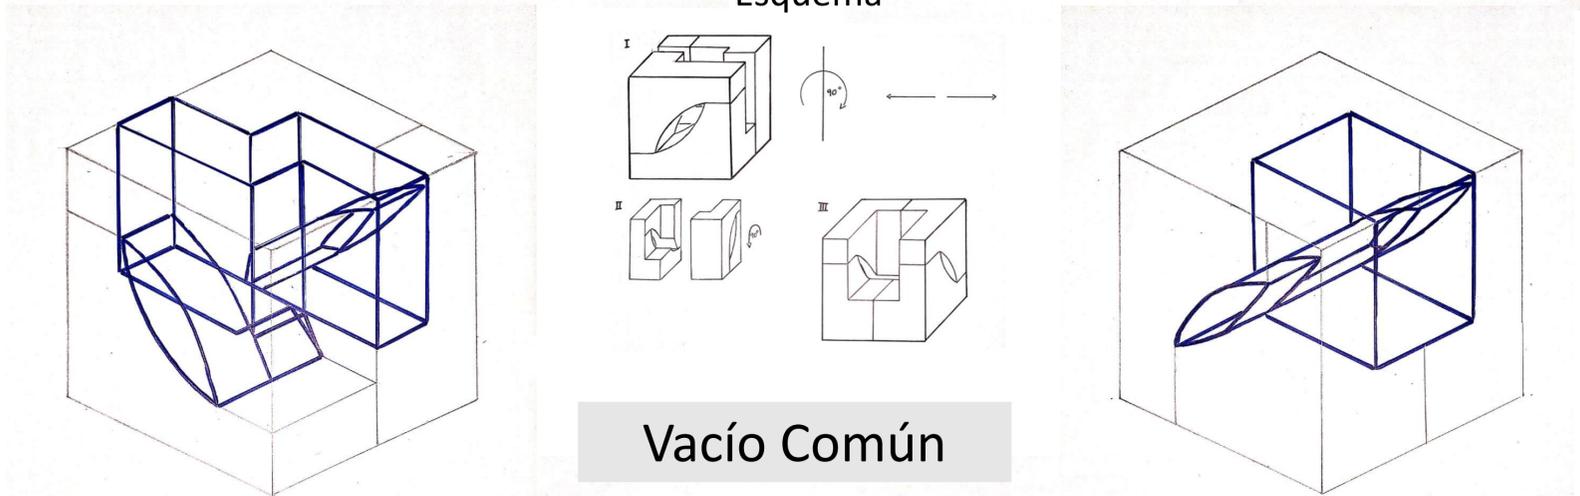




Vacío Común

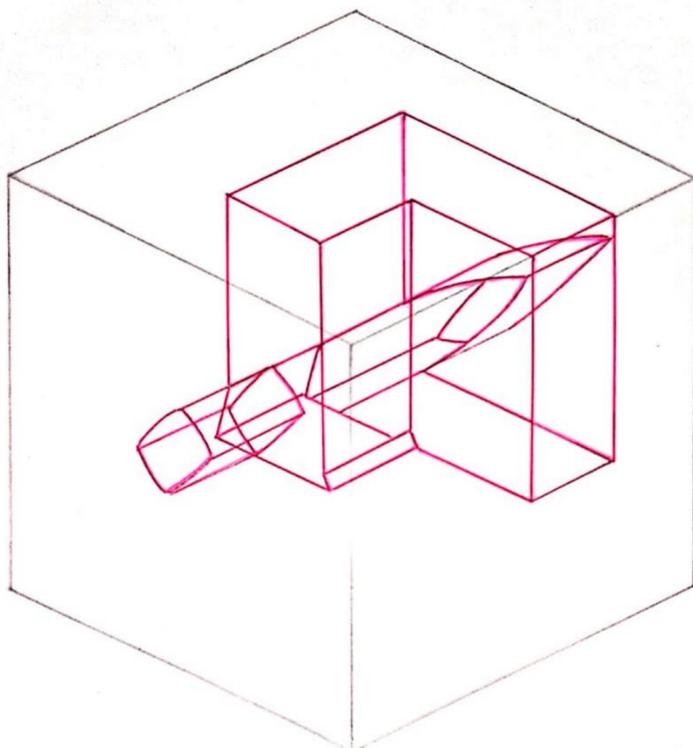


Ubicación: 23199 Av. Borgoño Concón, Valparaíso

Luz Cotidiana: Luminiscencia Intermitente

Luz Superlativa: Luz Continua en la Extensión Constante

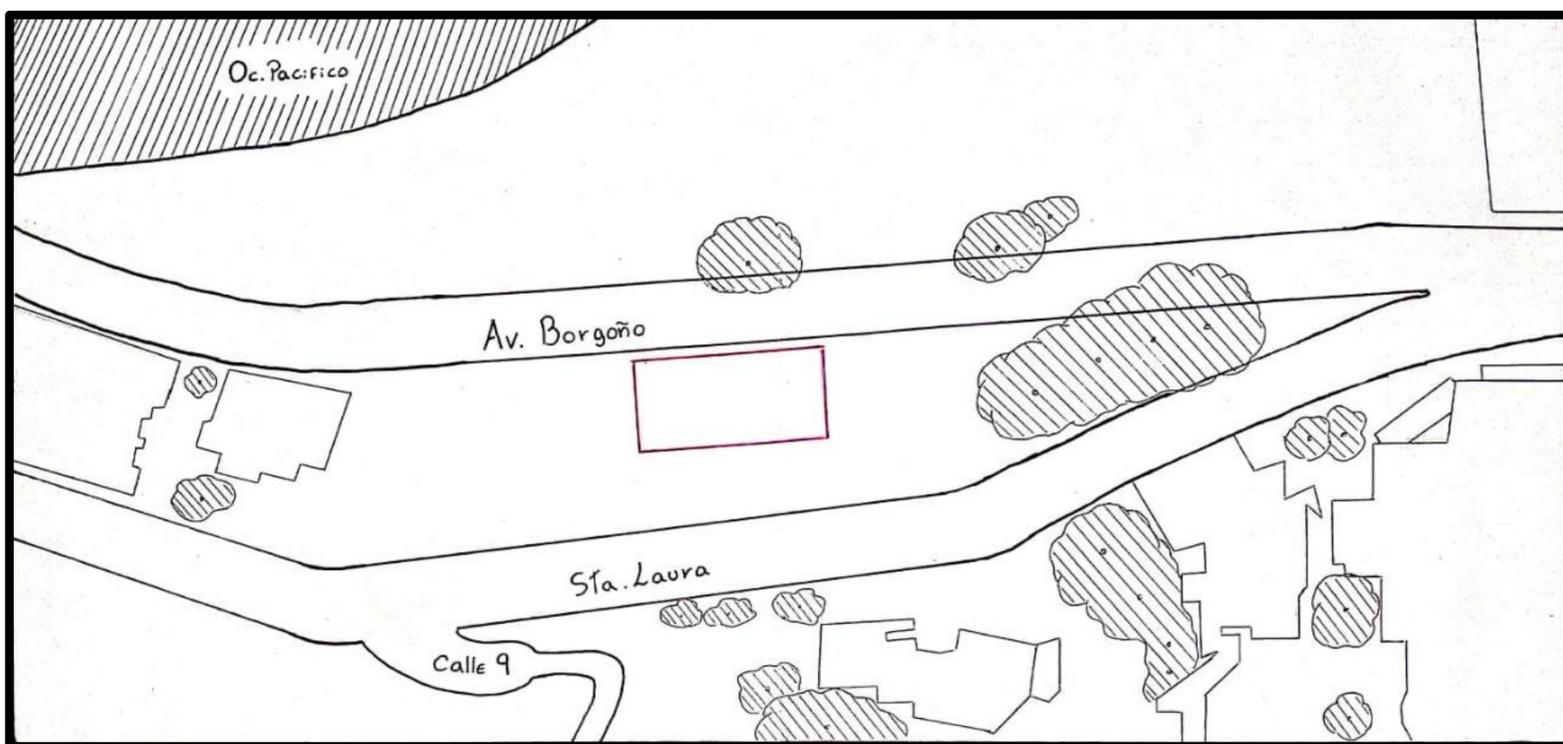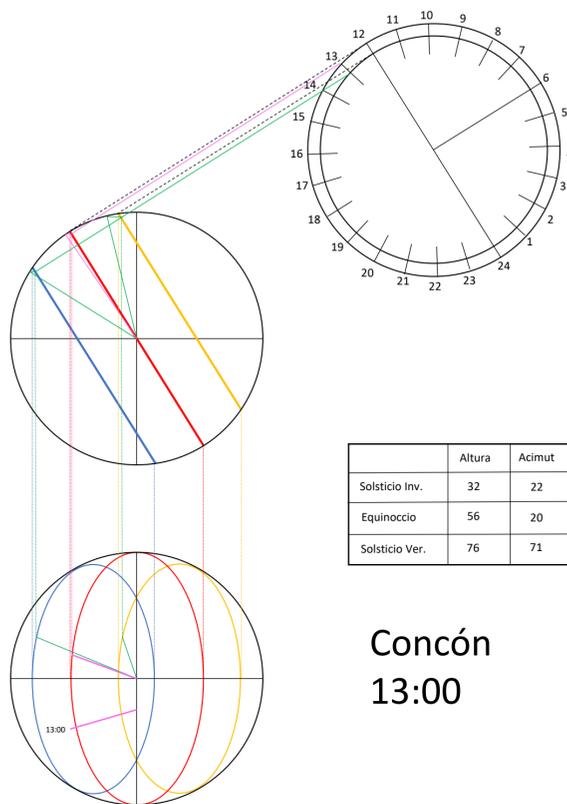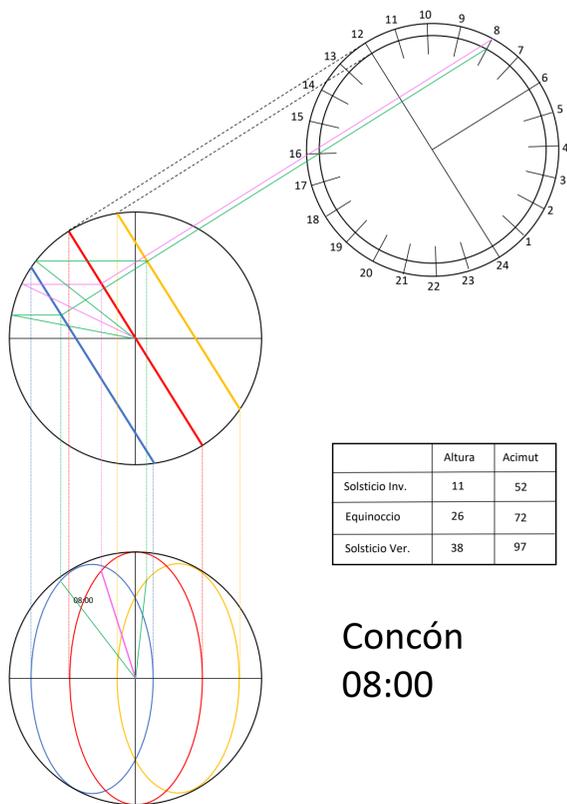


Plano Ubicación 1:500


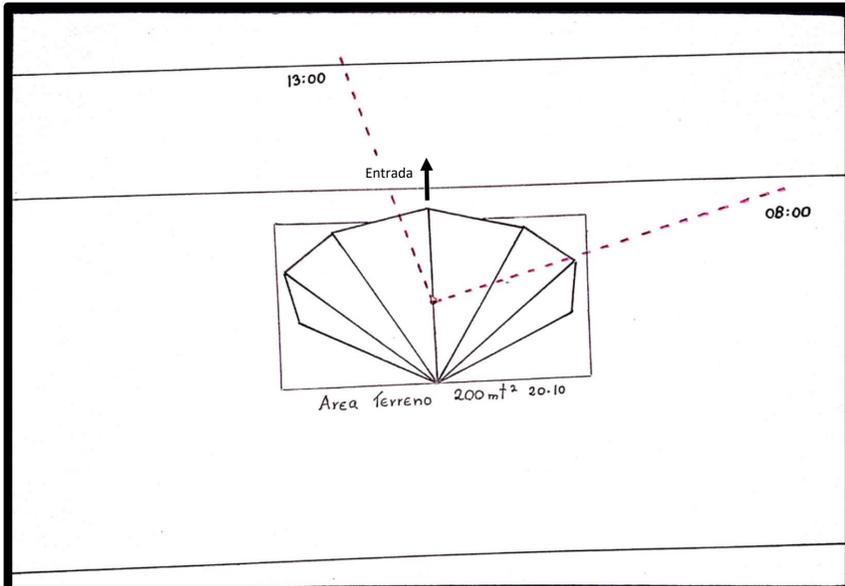


Plano Emplazamiento 1:100



Croquis Habitados

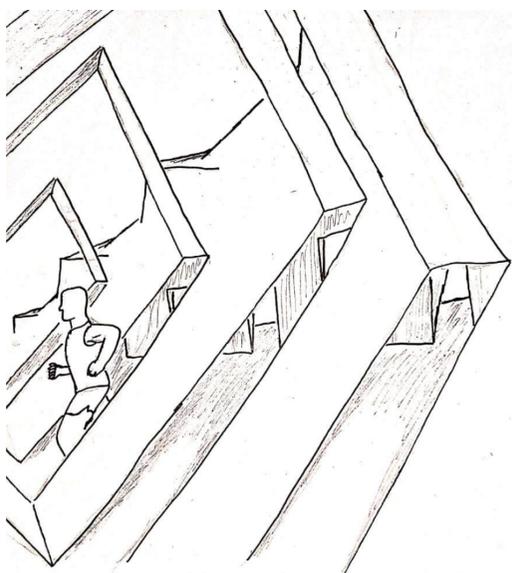

130. La Abertura del Plano Flexible crea un paso a través de las cúpulas dando libertad a las personas para recorrer, creando con un solo movimiento una extensión/una amplitud del espacio.

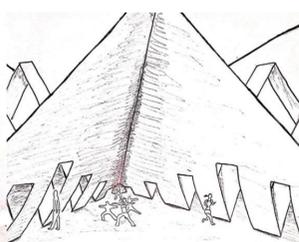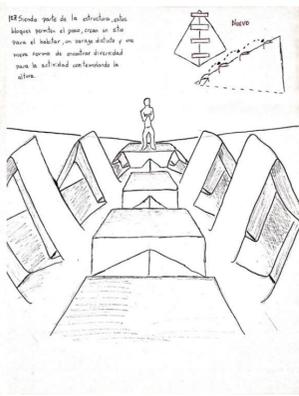

131. En todo su ámbito se reconoce las líneas y la convergencia de la red. Como una extensión diseñada para delimitar actividades puntuales se genera este modo de cada persona, encontrando la comodidad y la libertad de que mover bajo esta estructura de luz.

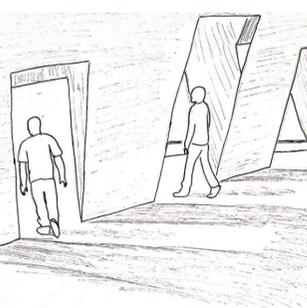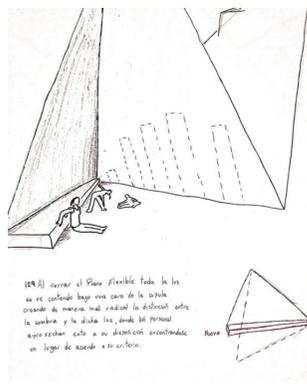

132. La Presencia del Plano Flexible a una determinada hora crea una dimensión, la luz se vuelve ultra-reflejo en su paso de azulejo a azulejo. Una red que desaparece la existencia de las y se arroja por a la estabilidad por sus distintos tonos de presencia en su espacio de ser luz.

Código QR

