



01 PLANTA DE SUELOS
 ESCALA: 1:150

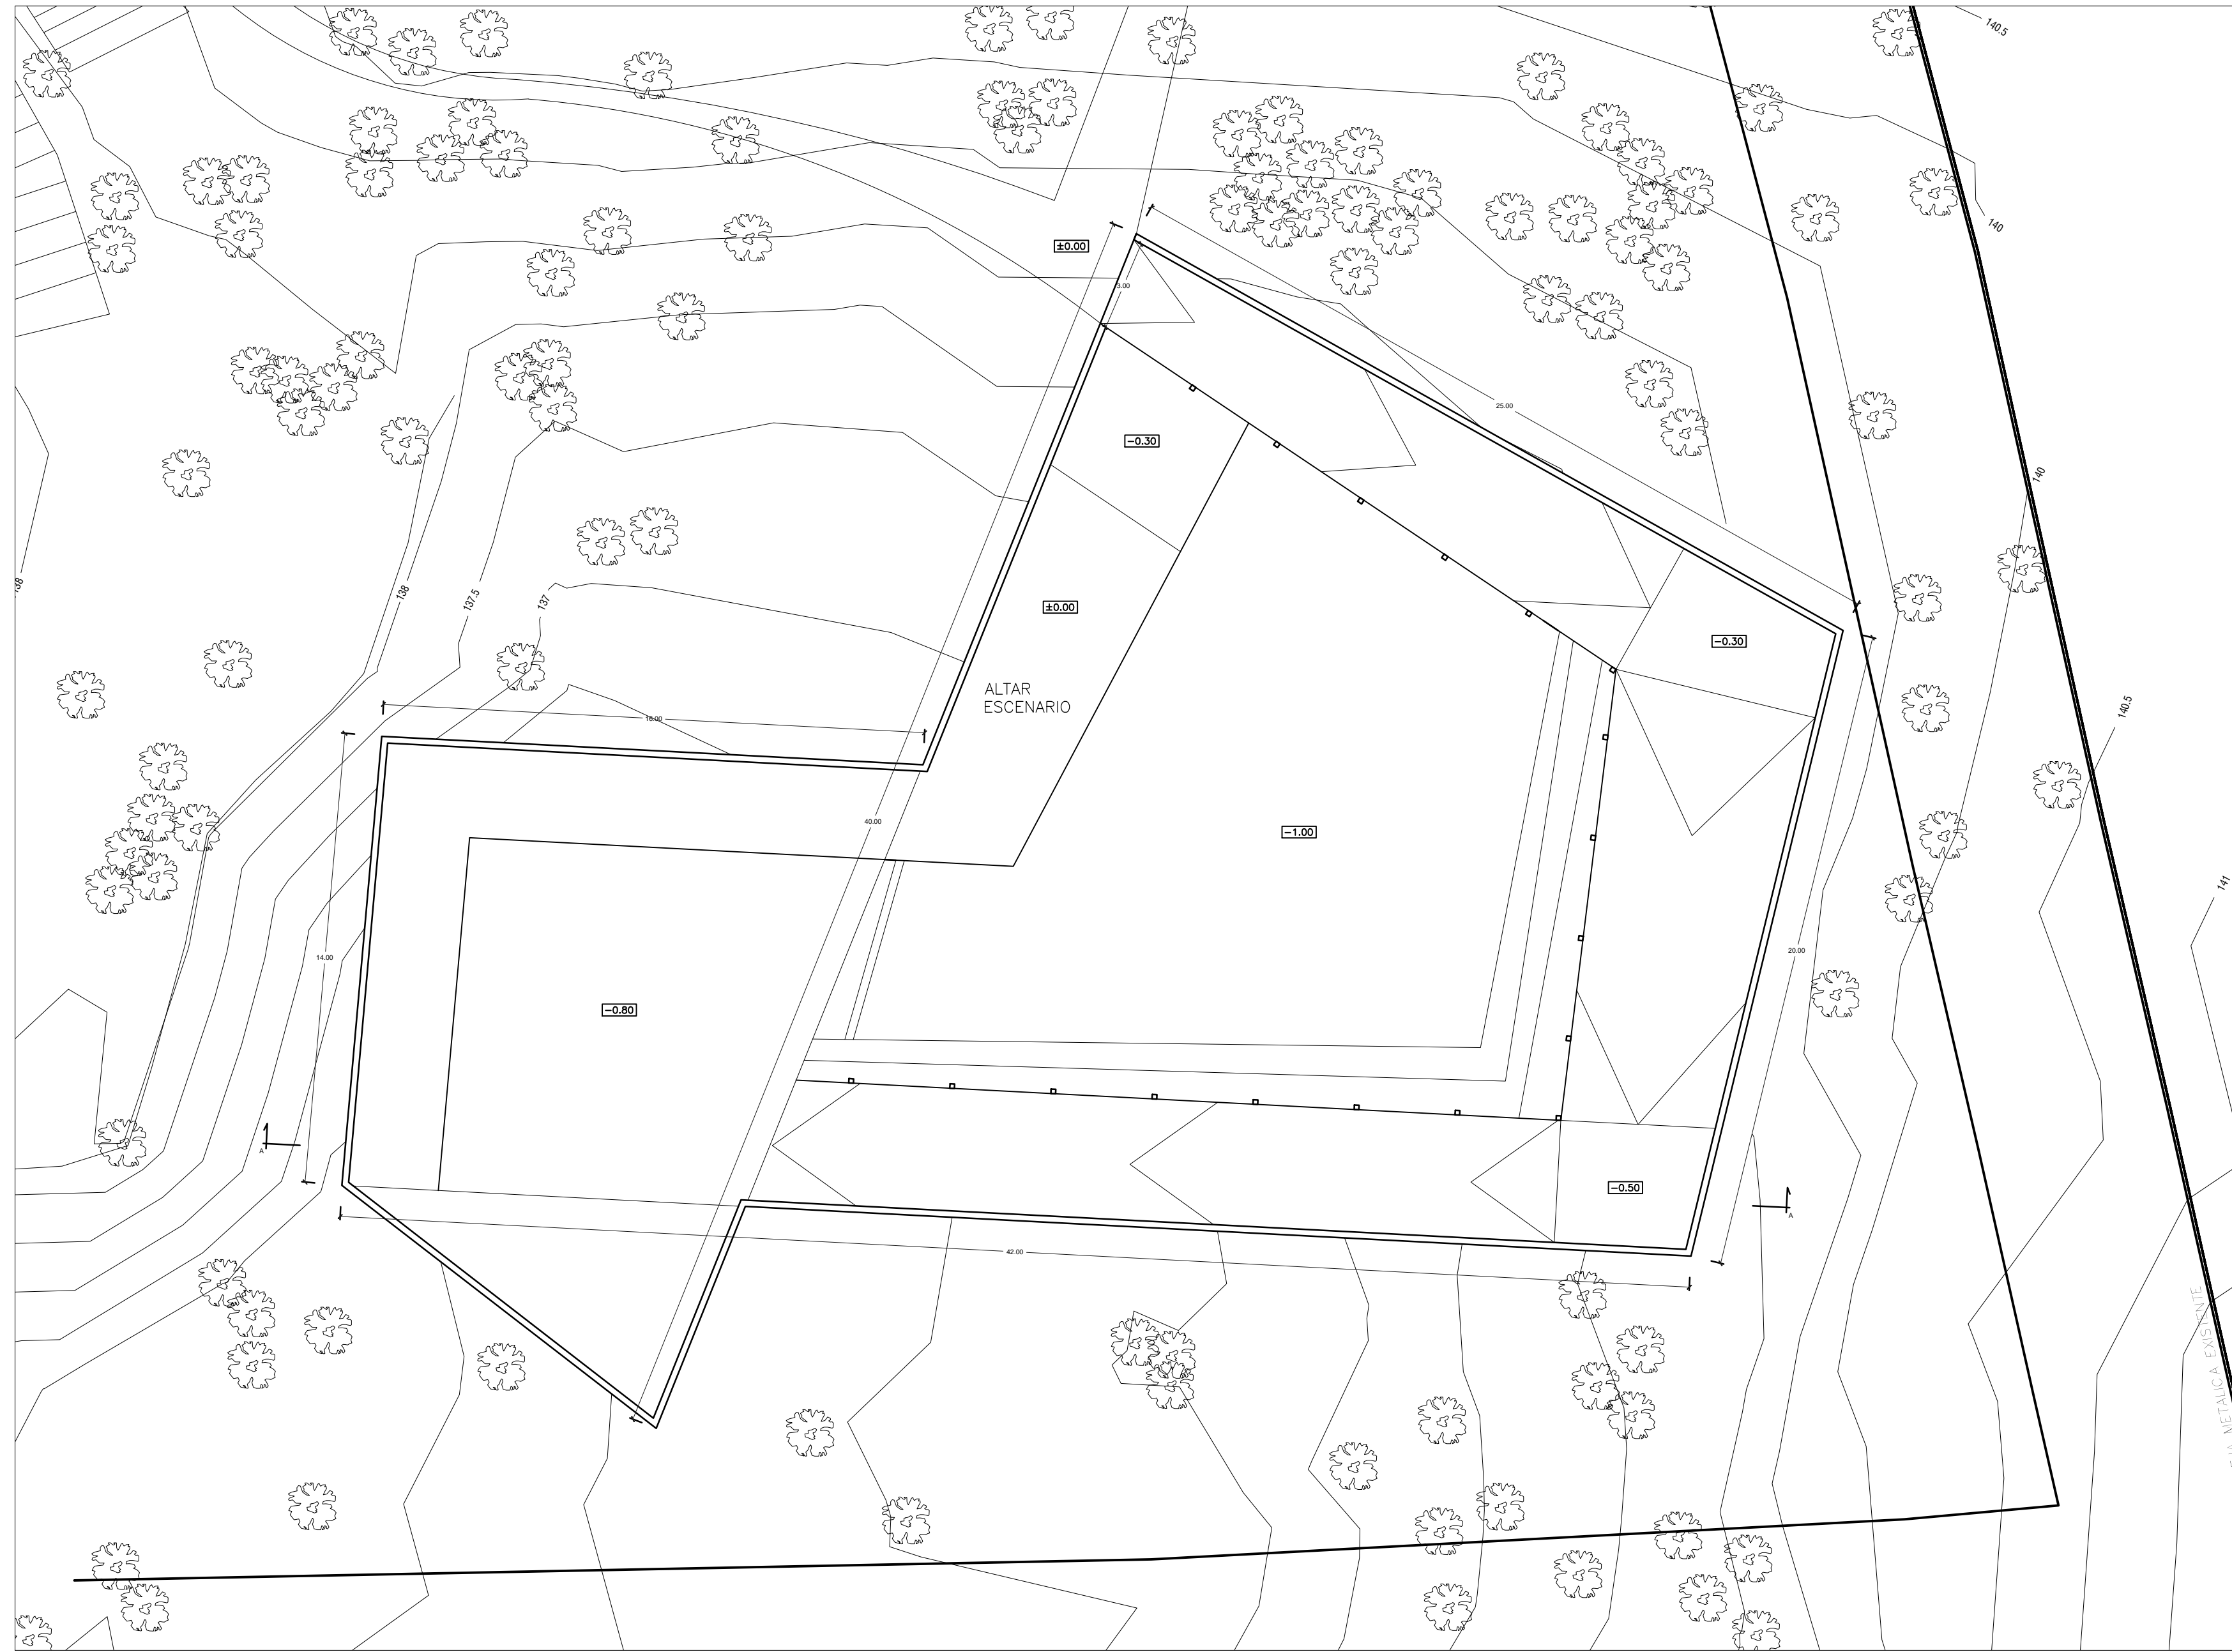

02 CORTE A
 ESCALA: 1:150

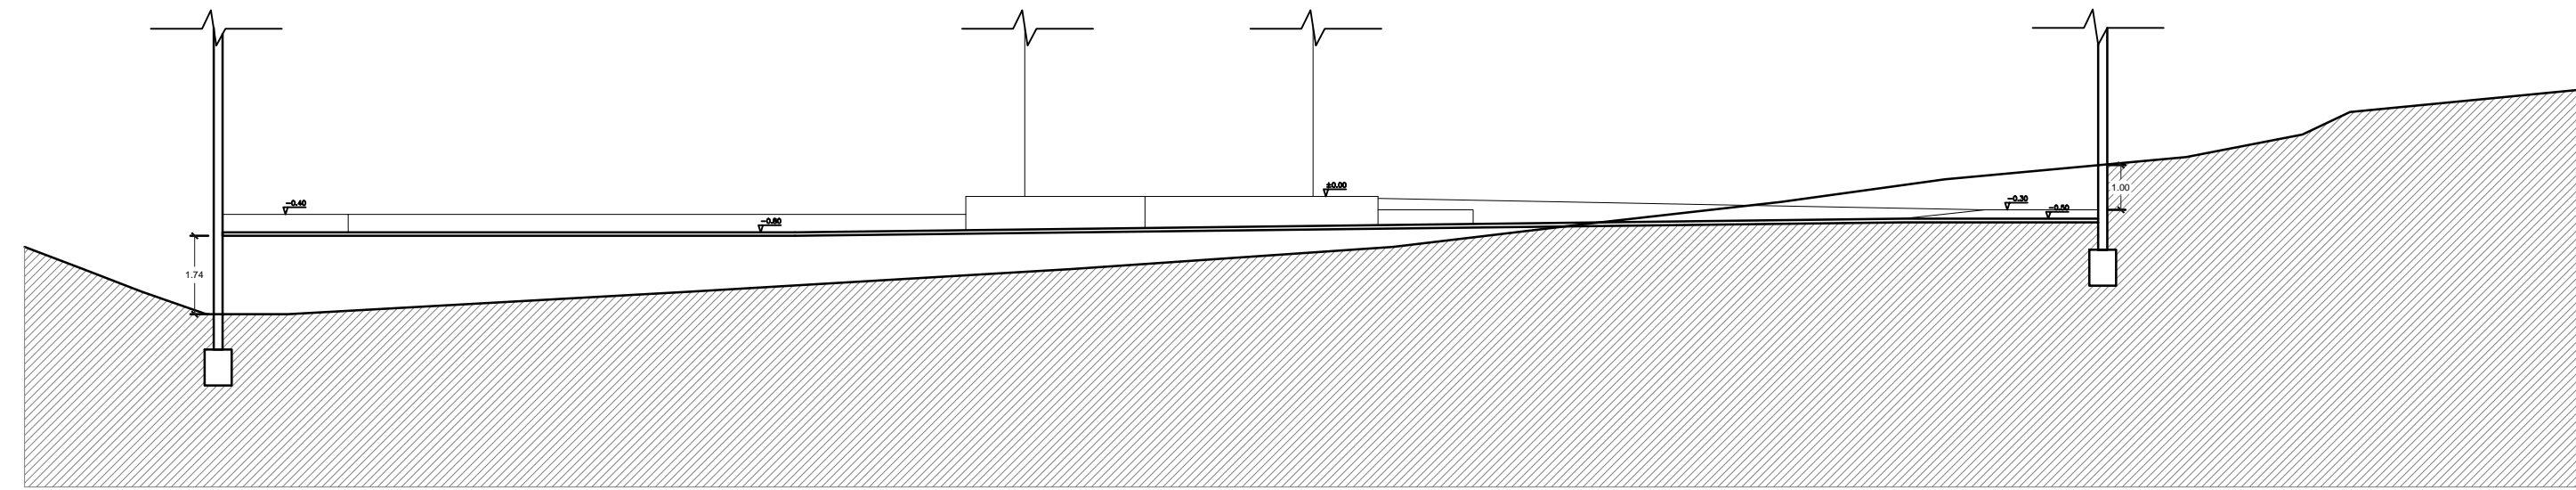

PROYECTO CAPILLA Y SALA MULTIUSO SCHOENSTATT LOS PINOS, REÑACA.	UBICACION CALLE VILLARRICA, LOS PINOS DE REÑACA PARCELAS 5 Y 6, VIÑA DEL MAR	ROL 7001-5 / 7001-6	ALUMNO ELODIE BERGER	PROFESORES DAVID JOLLY DAVID LUZA	TALLER TALLER IX ETAPA	FECHA MARZO DE 2013	CONTENIDO SUELOS	
---	--	------------------------	-------------------------	---	---------------------------	------------------------	---------------------	---