



CUADRO DE RESUMEN DE ÁREAS

Recintos	Áreas (m2)
SUBTERRÁNEO	
Bodegas	115
Estacionamientos	200
Acceso y circulación	320
Redes verticales	9,2
Total	668,2
PISO 1	
Locales de arriendo	52
Sala de Estudio	58
Sala multiuso	43
Redes verticales	9,2
Terraza	42
Recepción	39
Circulación	101
Bodegas de adminis-	8,1
Sala del personal	15
Sala cultural	40
Local de comida	117
Plaza	48
Total	500
PISO 2	
Vivienda Familiar Duplex	36
Vivienda Familiar Duplex	37
Vivienda Familiar Duplex	35,2
Vivienda Familiar Duplex	35,7
Vivienda Familiar 1	58
Redes verticales	9,2
Circulación	75
Total	290,5
PISO 2.5	
Vivienda Estudiante 1	42
Vivienda Estudiante 2	37
Vivienda Estudiante 3	43
Circulación	42
Total	180
PISO 3	
Vivienda Familiar Duplex	35
Vivienda Familiar Duplex	49
Vivienda Familiar Duplex	36,6
Vivienda Familiar Duplex	35,7
Vivienda Familiar 2	58
Redes verticales	9,2
Circulación	63
Total	290,5
PISO 3.5	
Vivienda Estudiante 1	42
Vivienda Estudiante 2	37
Vivienda Estudiante 3	43
Circulación	42
Total	180
PISO 4	
Vivienda Familiar Duplex	36
Vivienda Familiar Duplex	37
Vivienda Familiar Duplex	35,2
Vivienda Familiar Duplex	35,7
Vivienda Familiar 1	58
Redes verticales	9,2
Circulación	75
Total	290,5
PISO 4.5	
Vivienda Estudiante 1	42
Vivienda Estudiante 2	37
Vivienda Estudiante 3	43
Circulación	42
Total	180
PISO 5	
Vivienda Familiar Duplex	35
Vivienda Familiar Duplex	49
Vivienda Familiar Duplex	36,6
Vivienda Familiar Duplex	35,7
Vivienda Familiar 2	58
Redes verticales	9,2
Circulación	63
Total	290,5
Azotea	180
TOTAL EDIFICIO	3050,2
Área polígono de terreno	874 m2
Porcentaje ocupación de	586 m2 (67%)
Porcentaje constructibili-	350%

VIVIENDA ESTUDIANTIL 2 ESCALA 1: 50

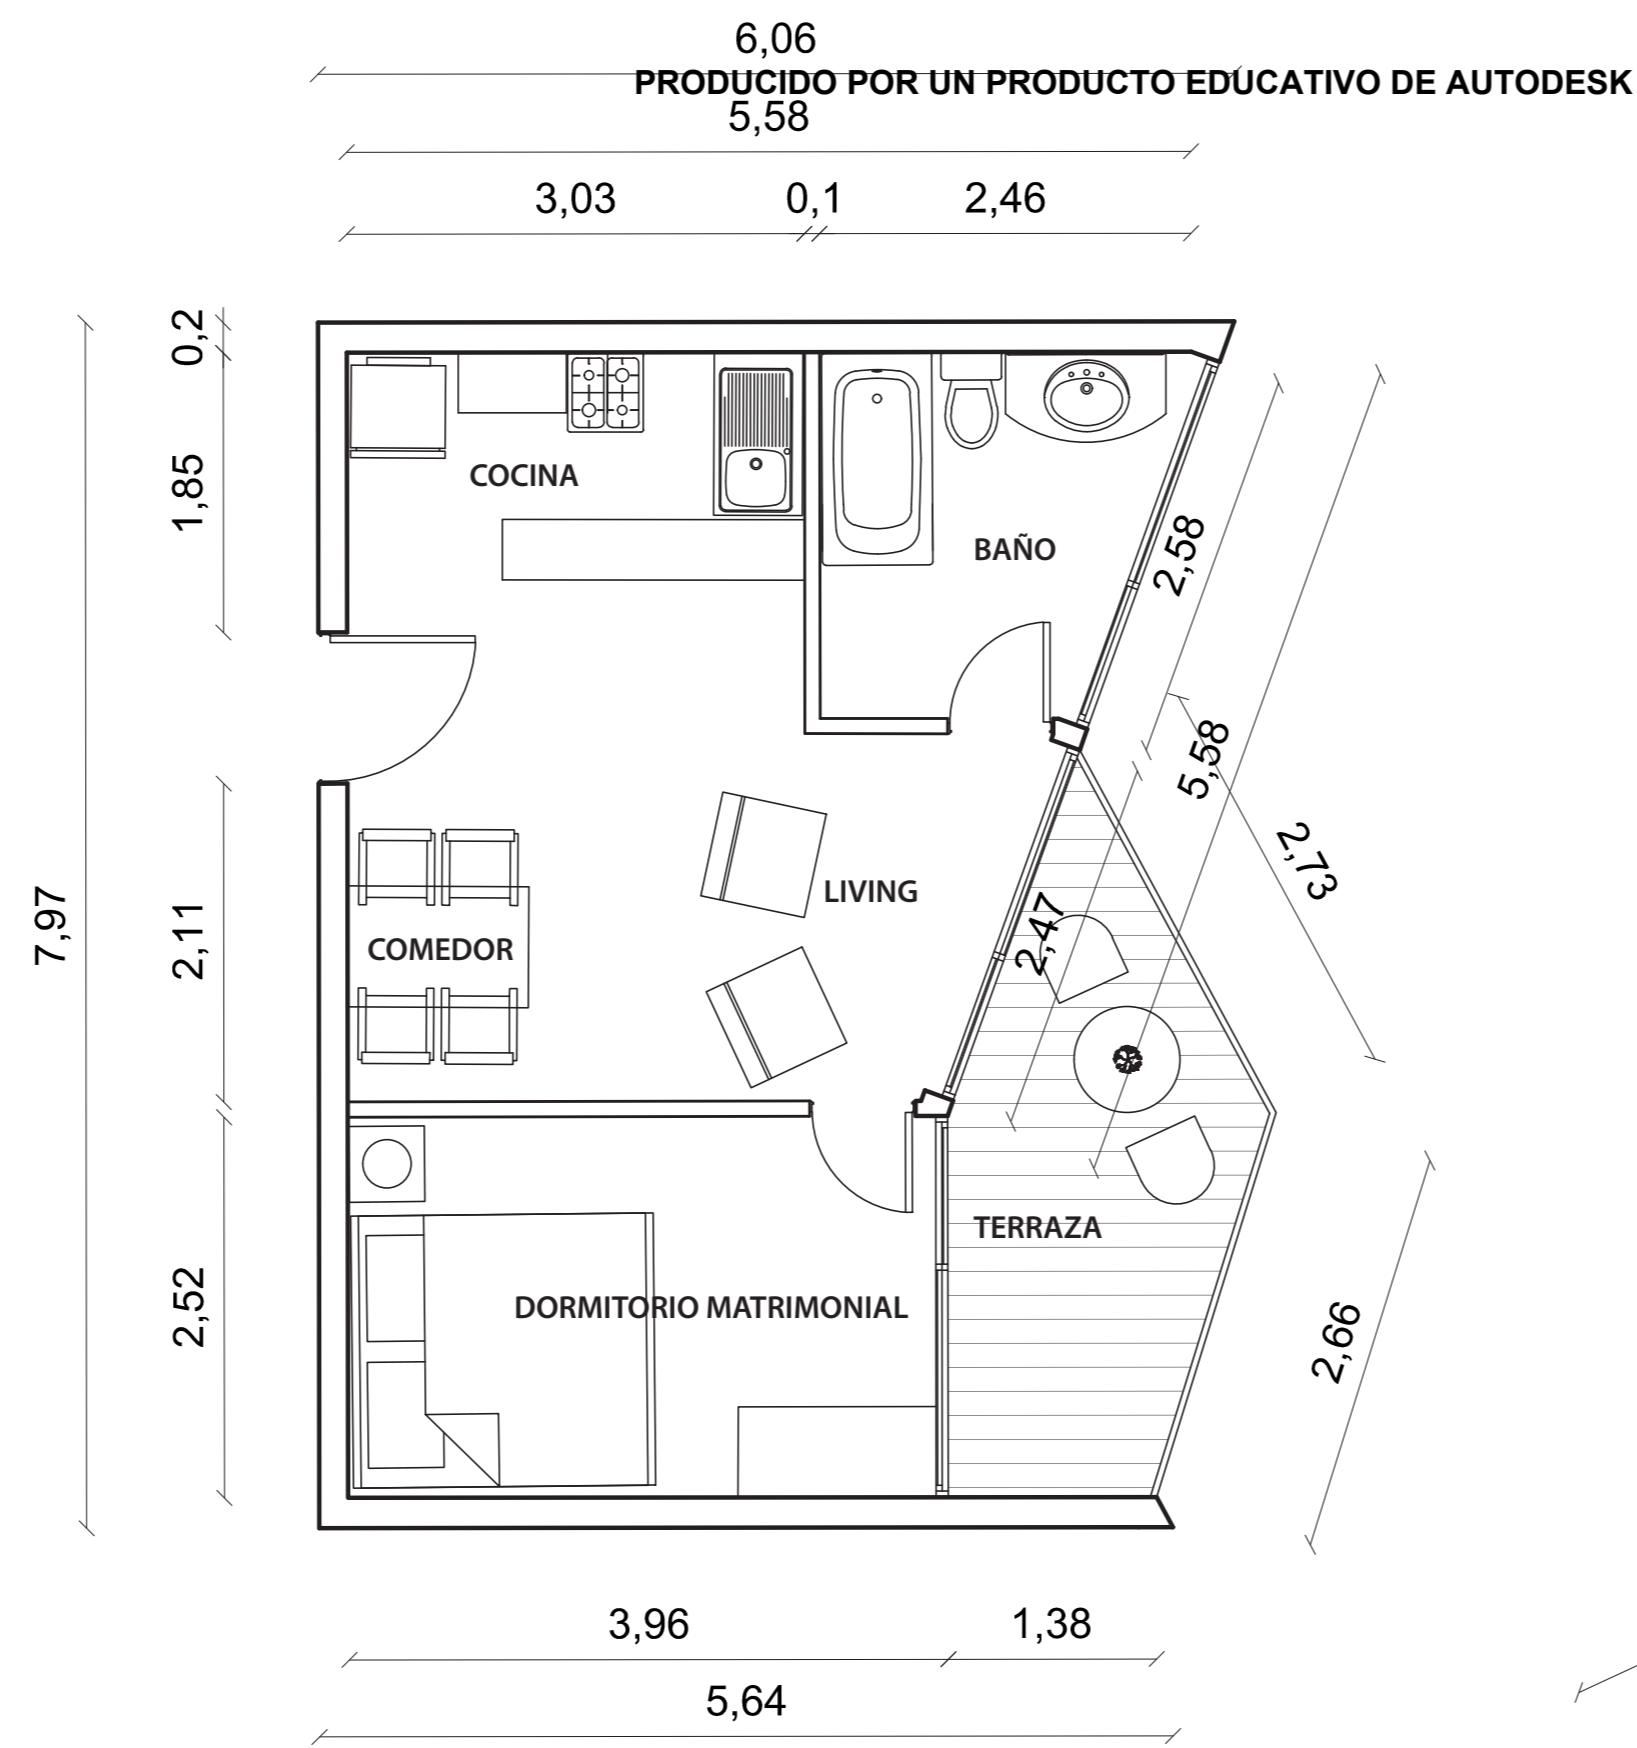

TIPOLOGÍAS DE VIVIENDAS

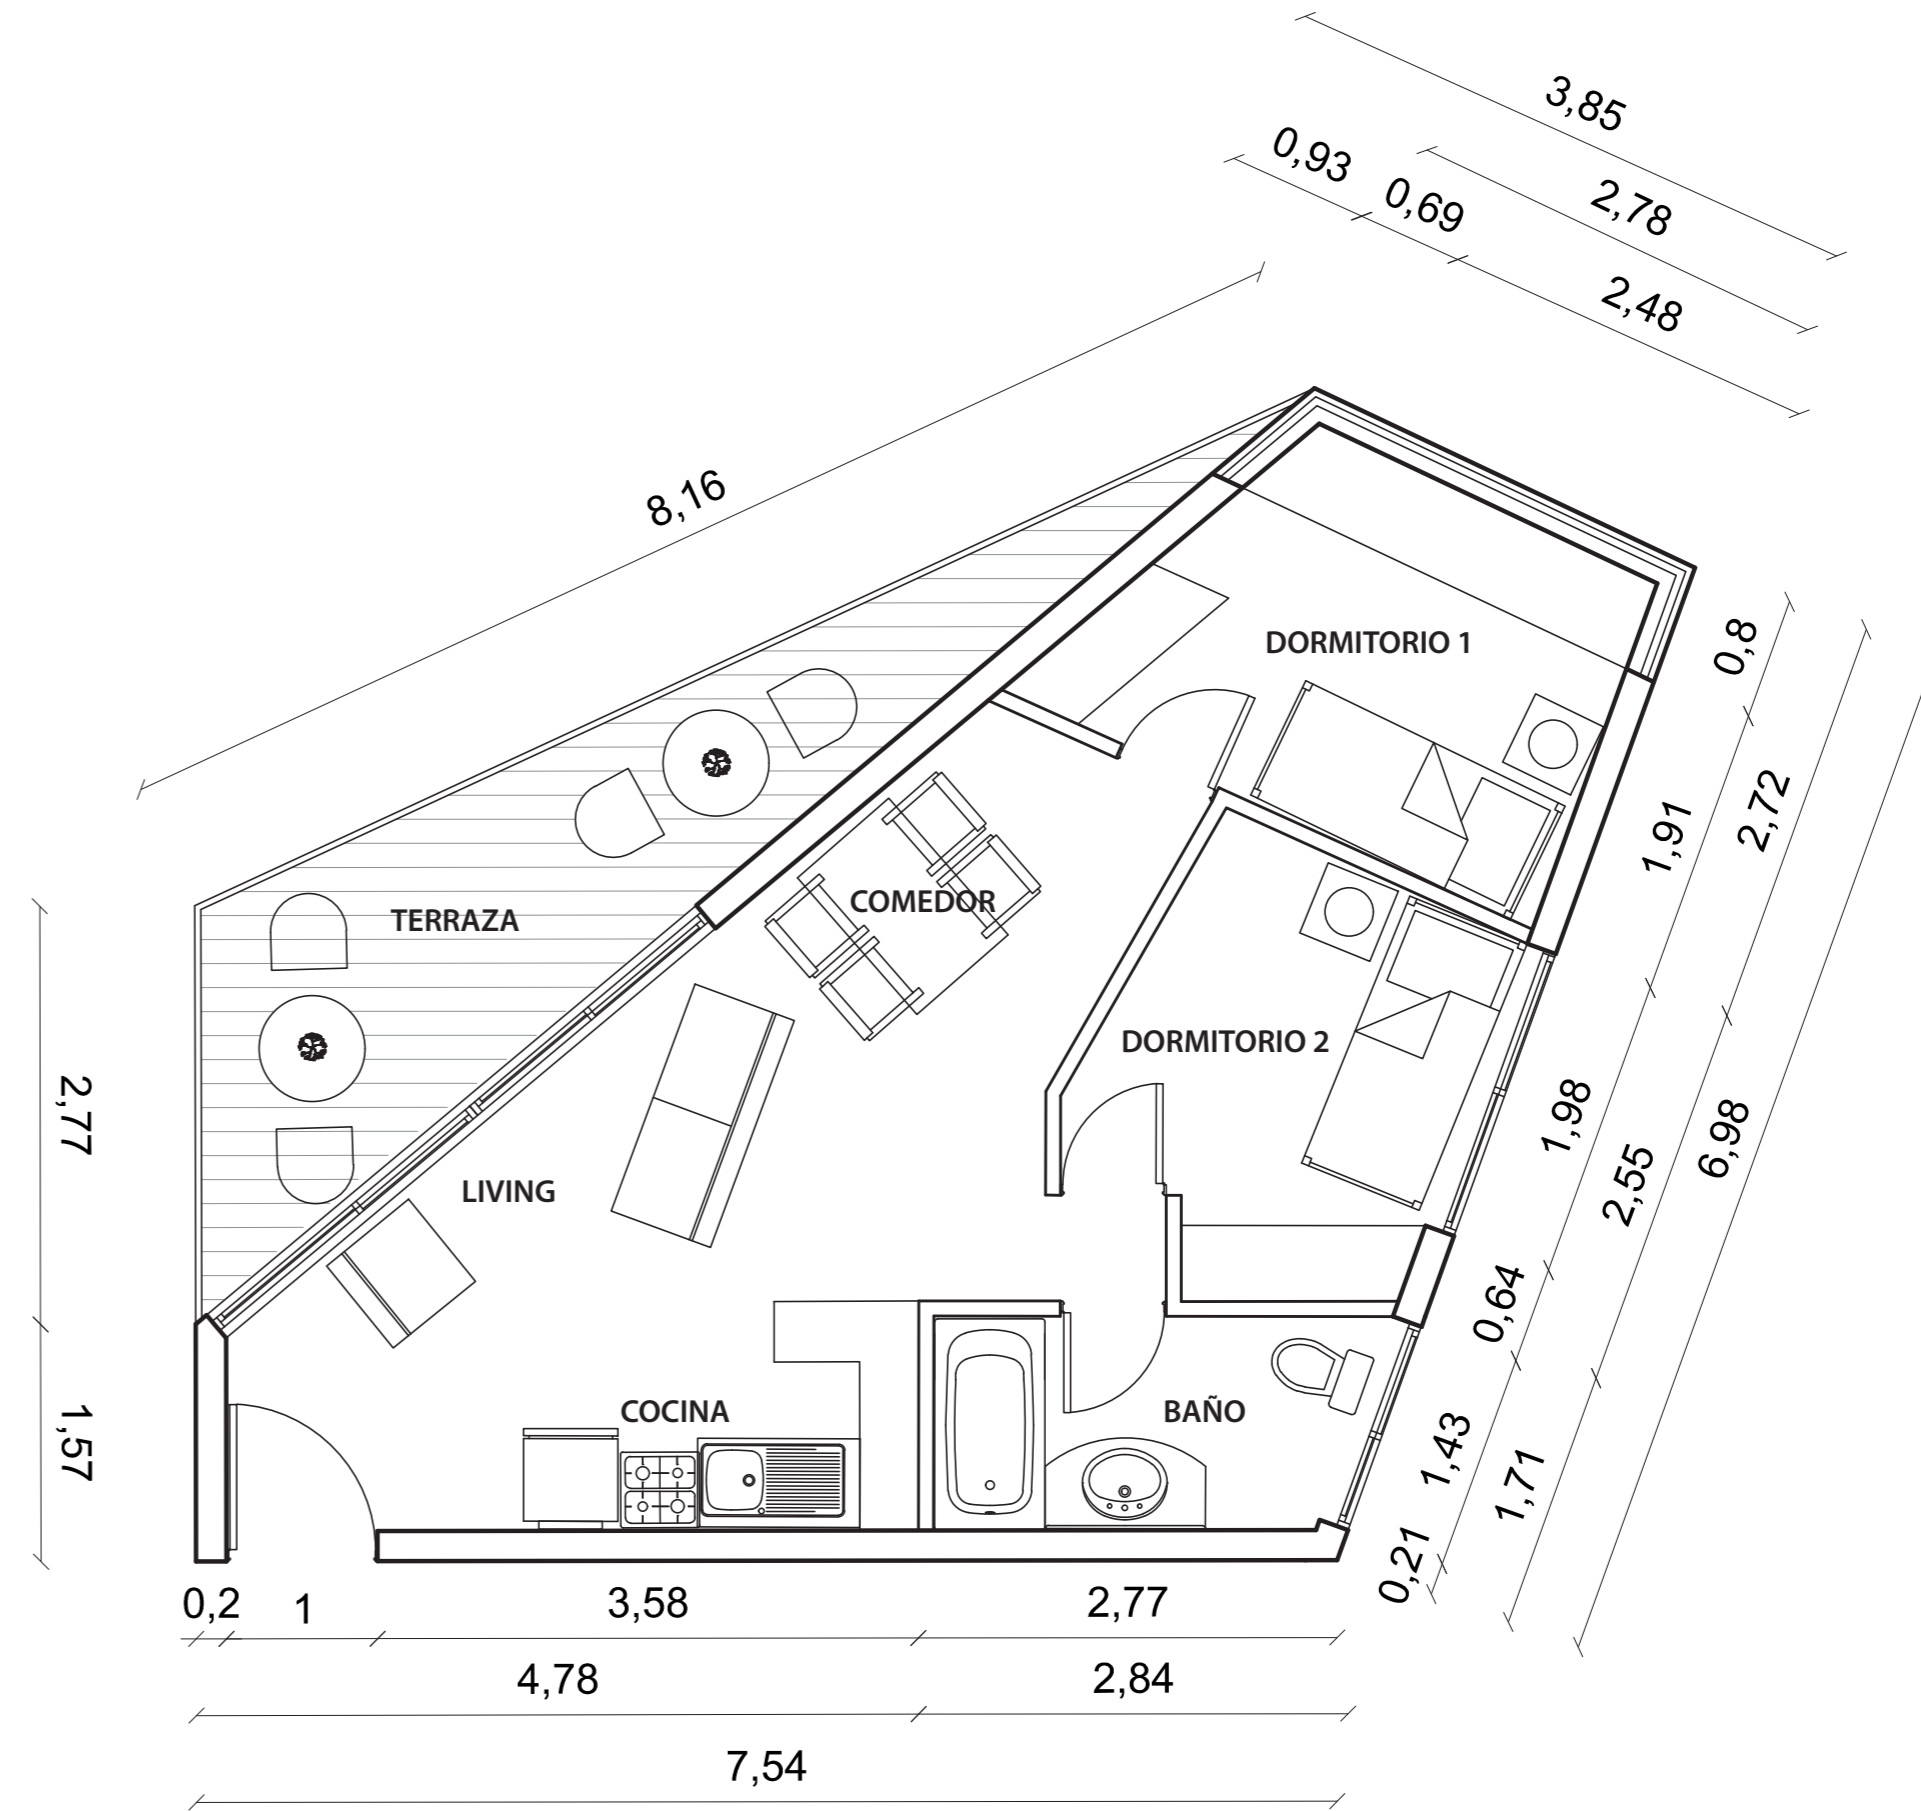

VIVIENDA ESTUDIANTIL 3 ESCALA 1: 50

PRODUCIDO POR UN PRODUCTO EDUCATIVO DE AUTODESK

