


TRANSITAR EN LA LUZ DIRECCIONADA

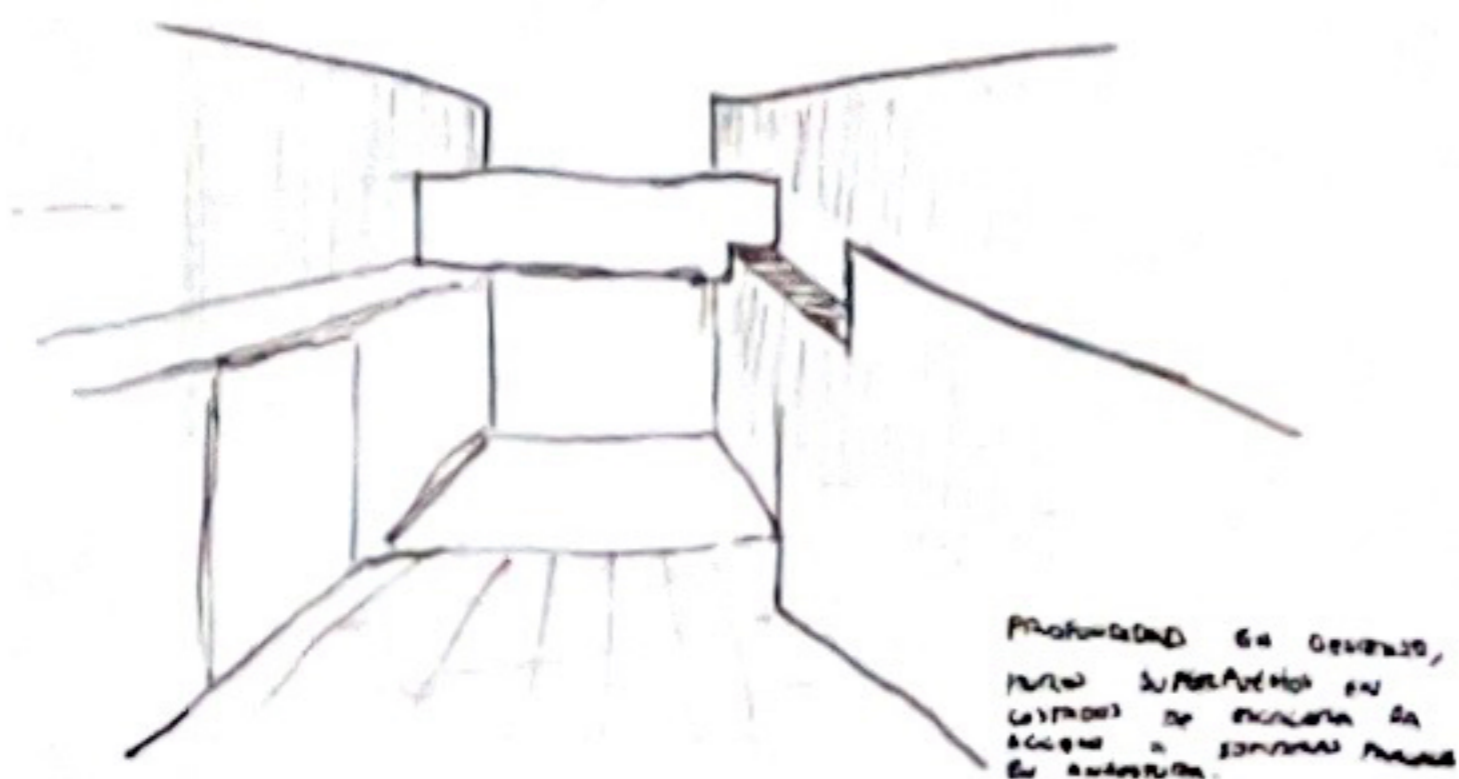


Profundidad en concreto, muro superficial en concreto de estructura de acero y estructura de acero.

Construcción de dos plantas con escalera interior y exterior. ambas con un descanso. Esta construcción tiene como objetivo el ser recorrida y observada a lo largo del tránsito por esta.




Interior pensado, generalista y unificado de estructura por acero, por la similitud y ligeros con los otros.

Tu diseño es inspirado en las triangulaciones y simplicidad de la obra. De como una cantidad mínima de pilares son capaces de poner en pie este paralelepípedo. El uso de diagonales dan mayor estabilidad. Por lo que se ha elegido darles una doble función. Tanto estructural como estética para la fachada. Por lo que el acurado de las mallas son los encargados de dar textura y profundidad a toda la construcción.

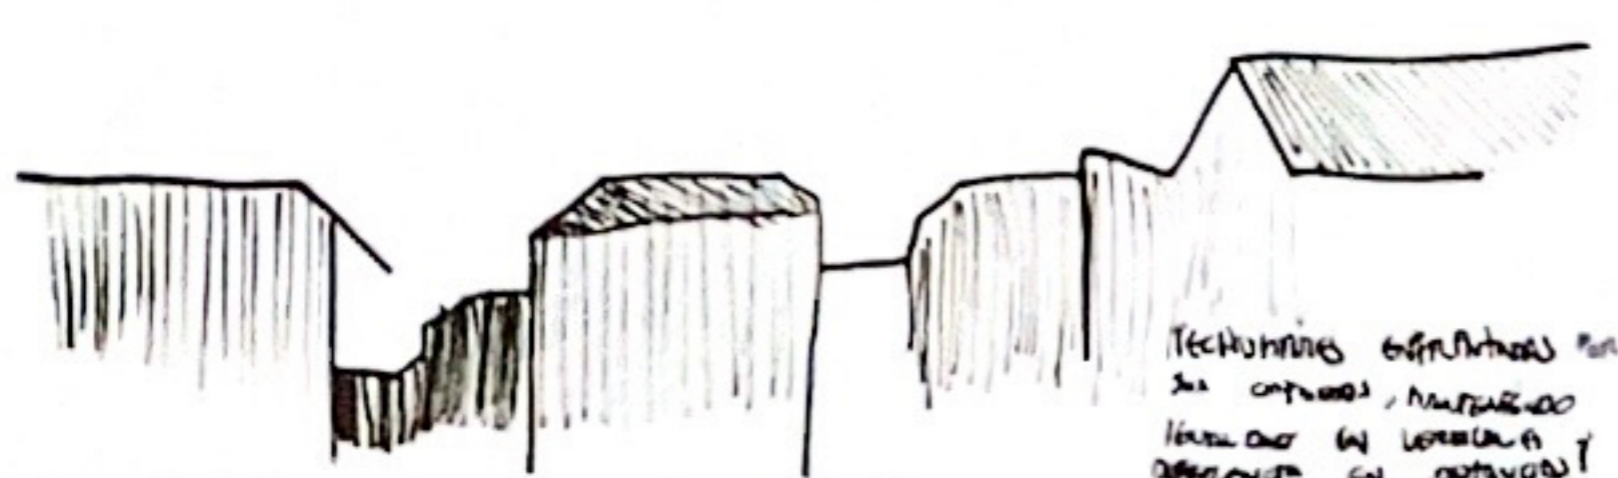


Techos estructurados por sus columnas, mamparas horizontales en los niveles y diferentes en altura.

TECHO

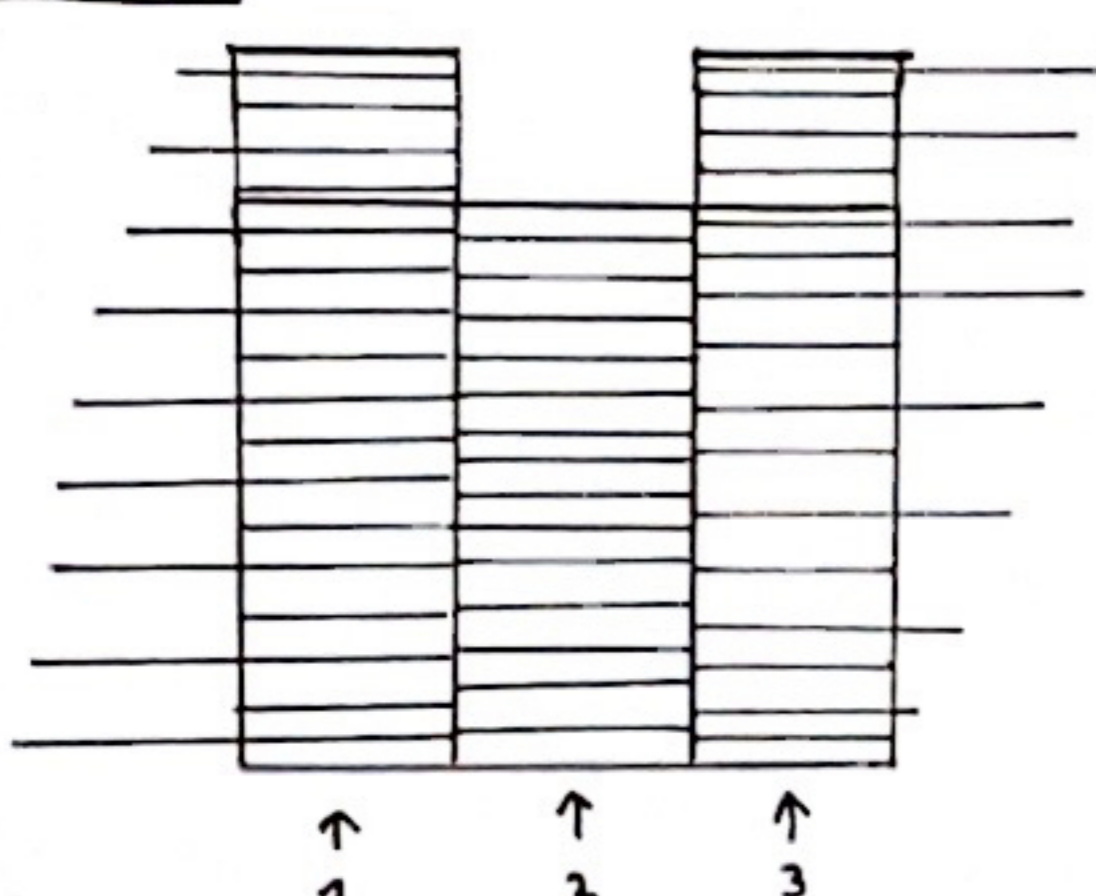


CUBIERTA DE 3 AGUAS

MUROS

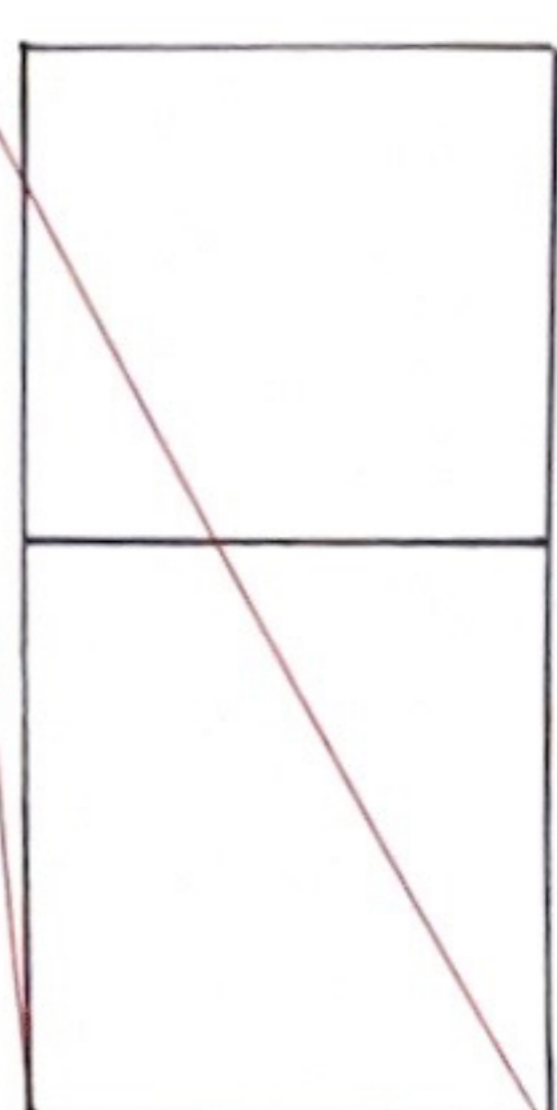

ESTRUCTURA PRINCIPAL + Diagonales


ESTRUCTURA NIVELES

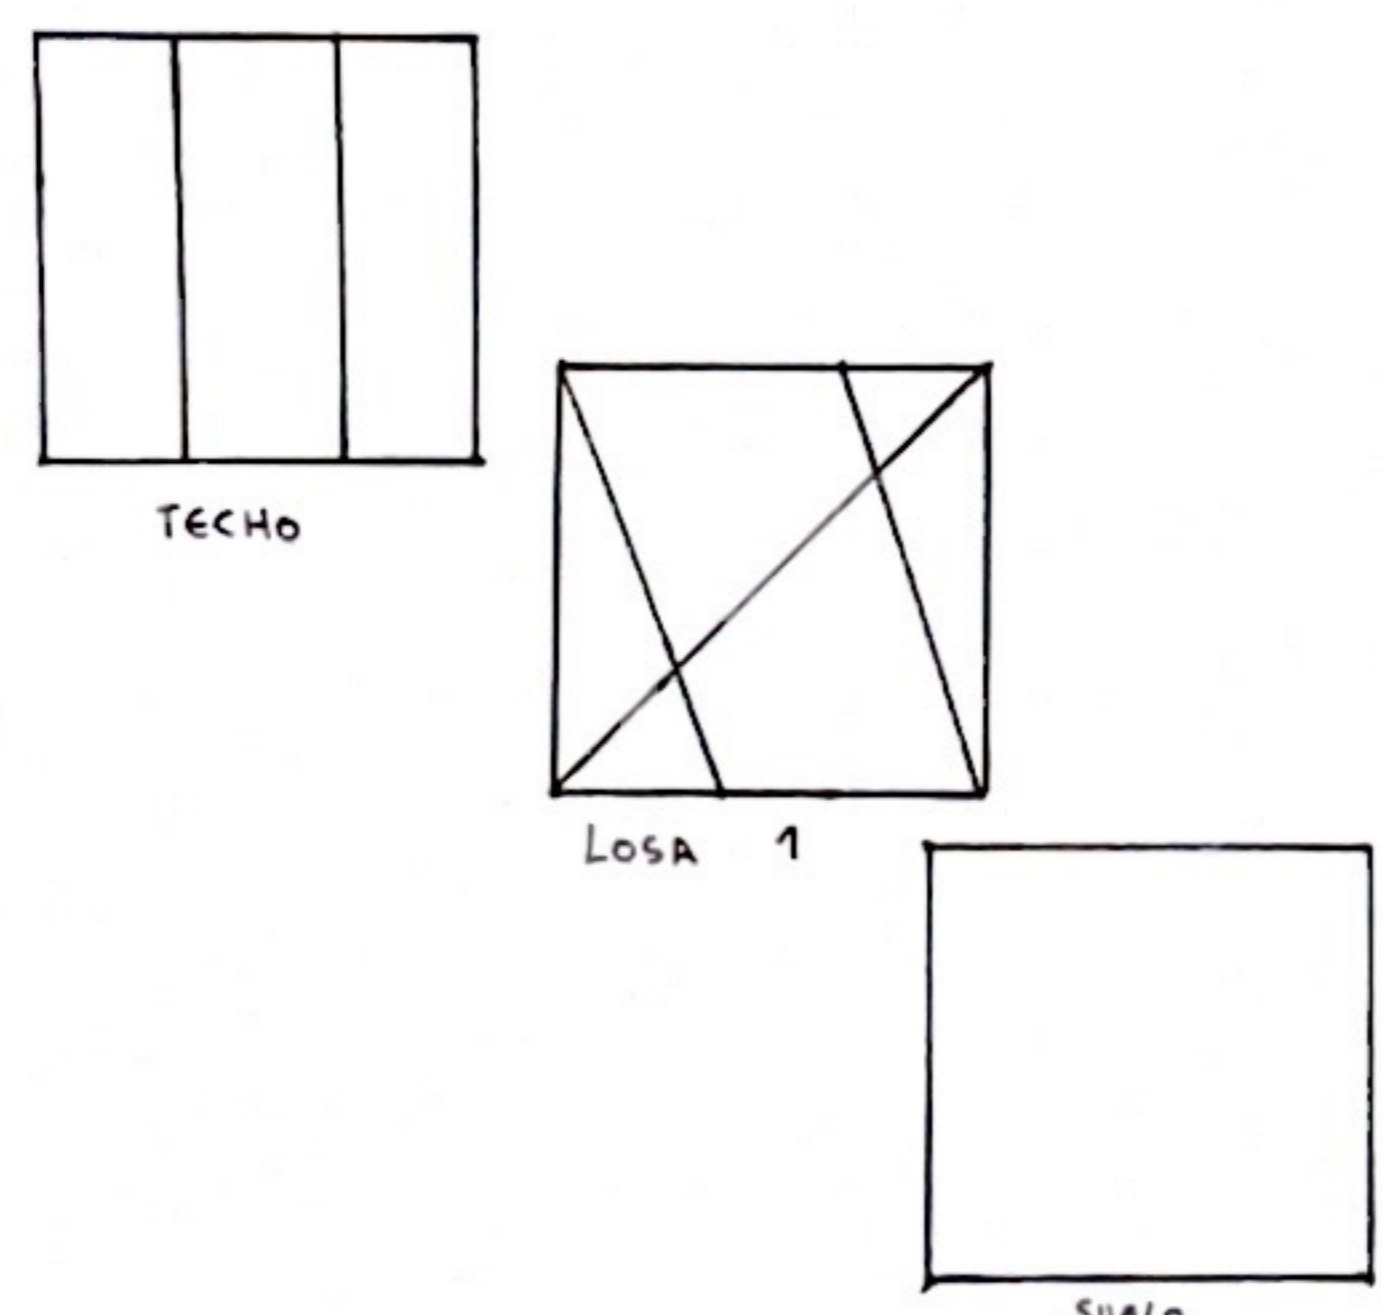


ESCALERA INTERNA




ESCALERA EXTERNA

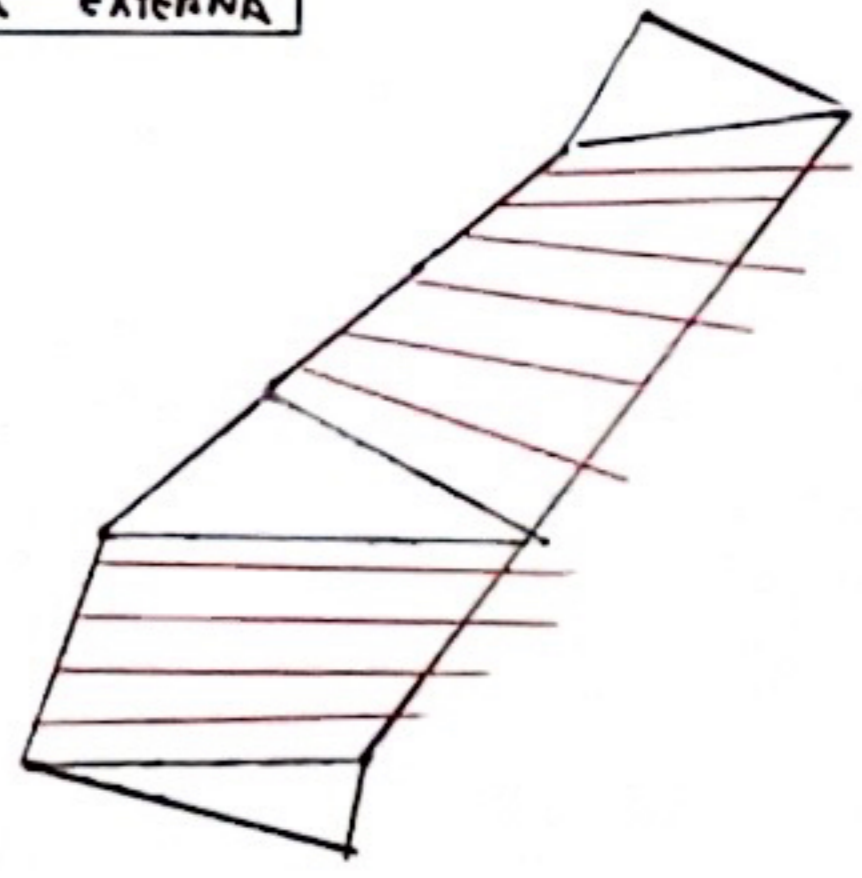

ABAJO

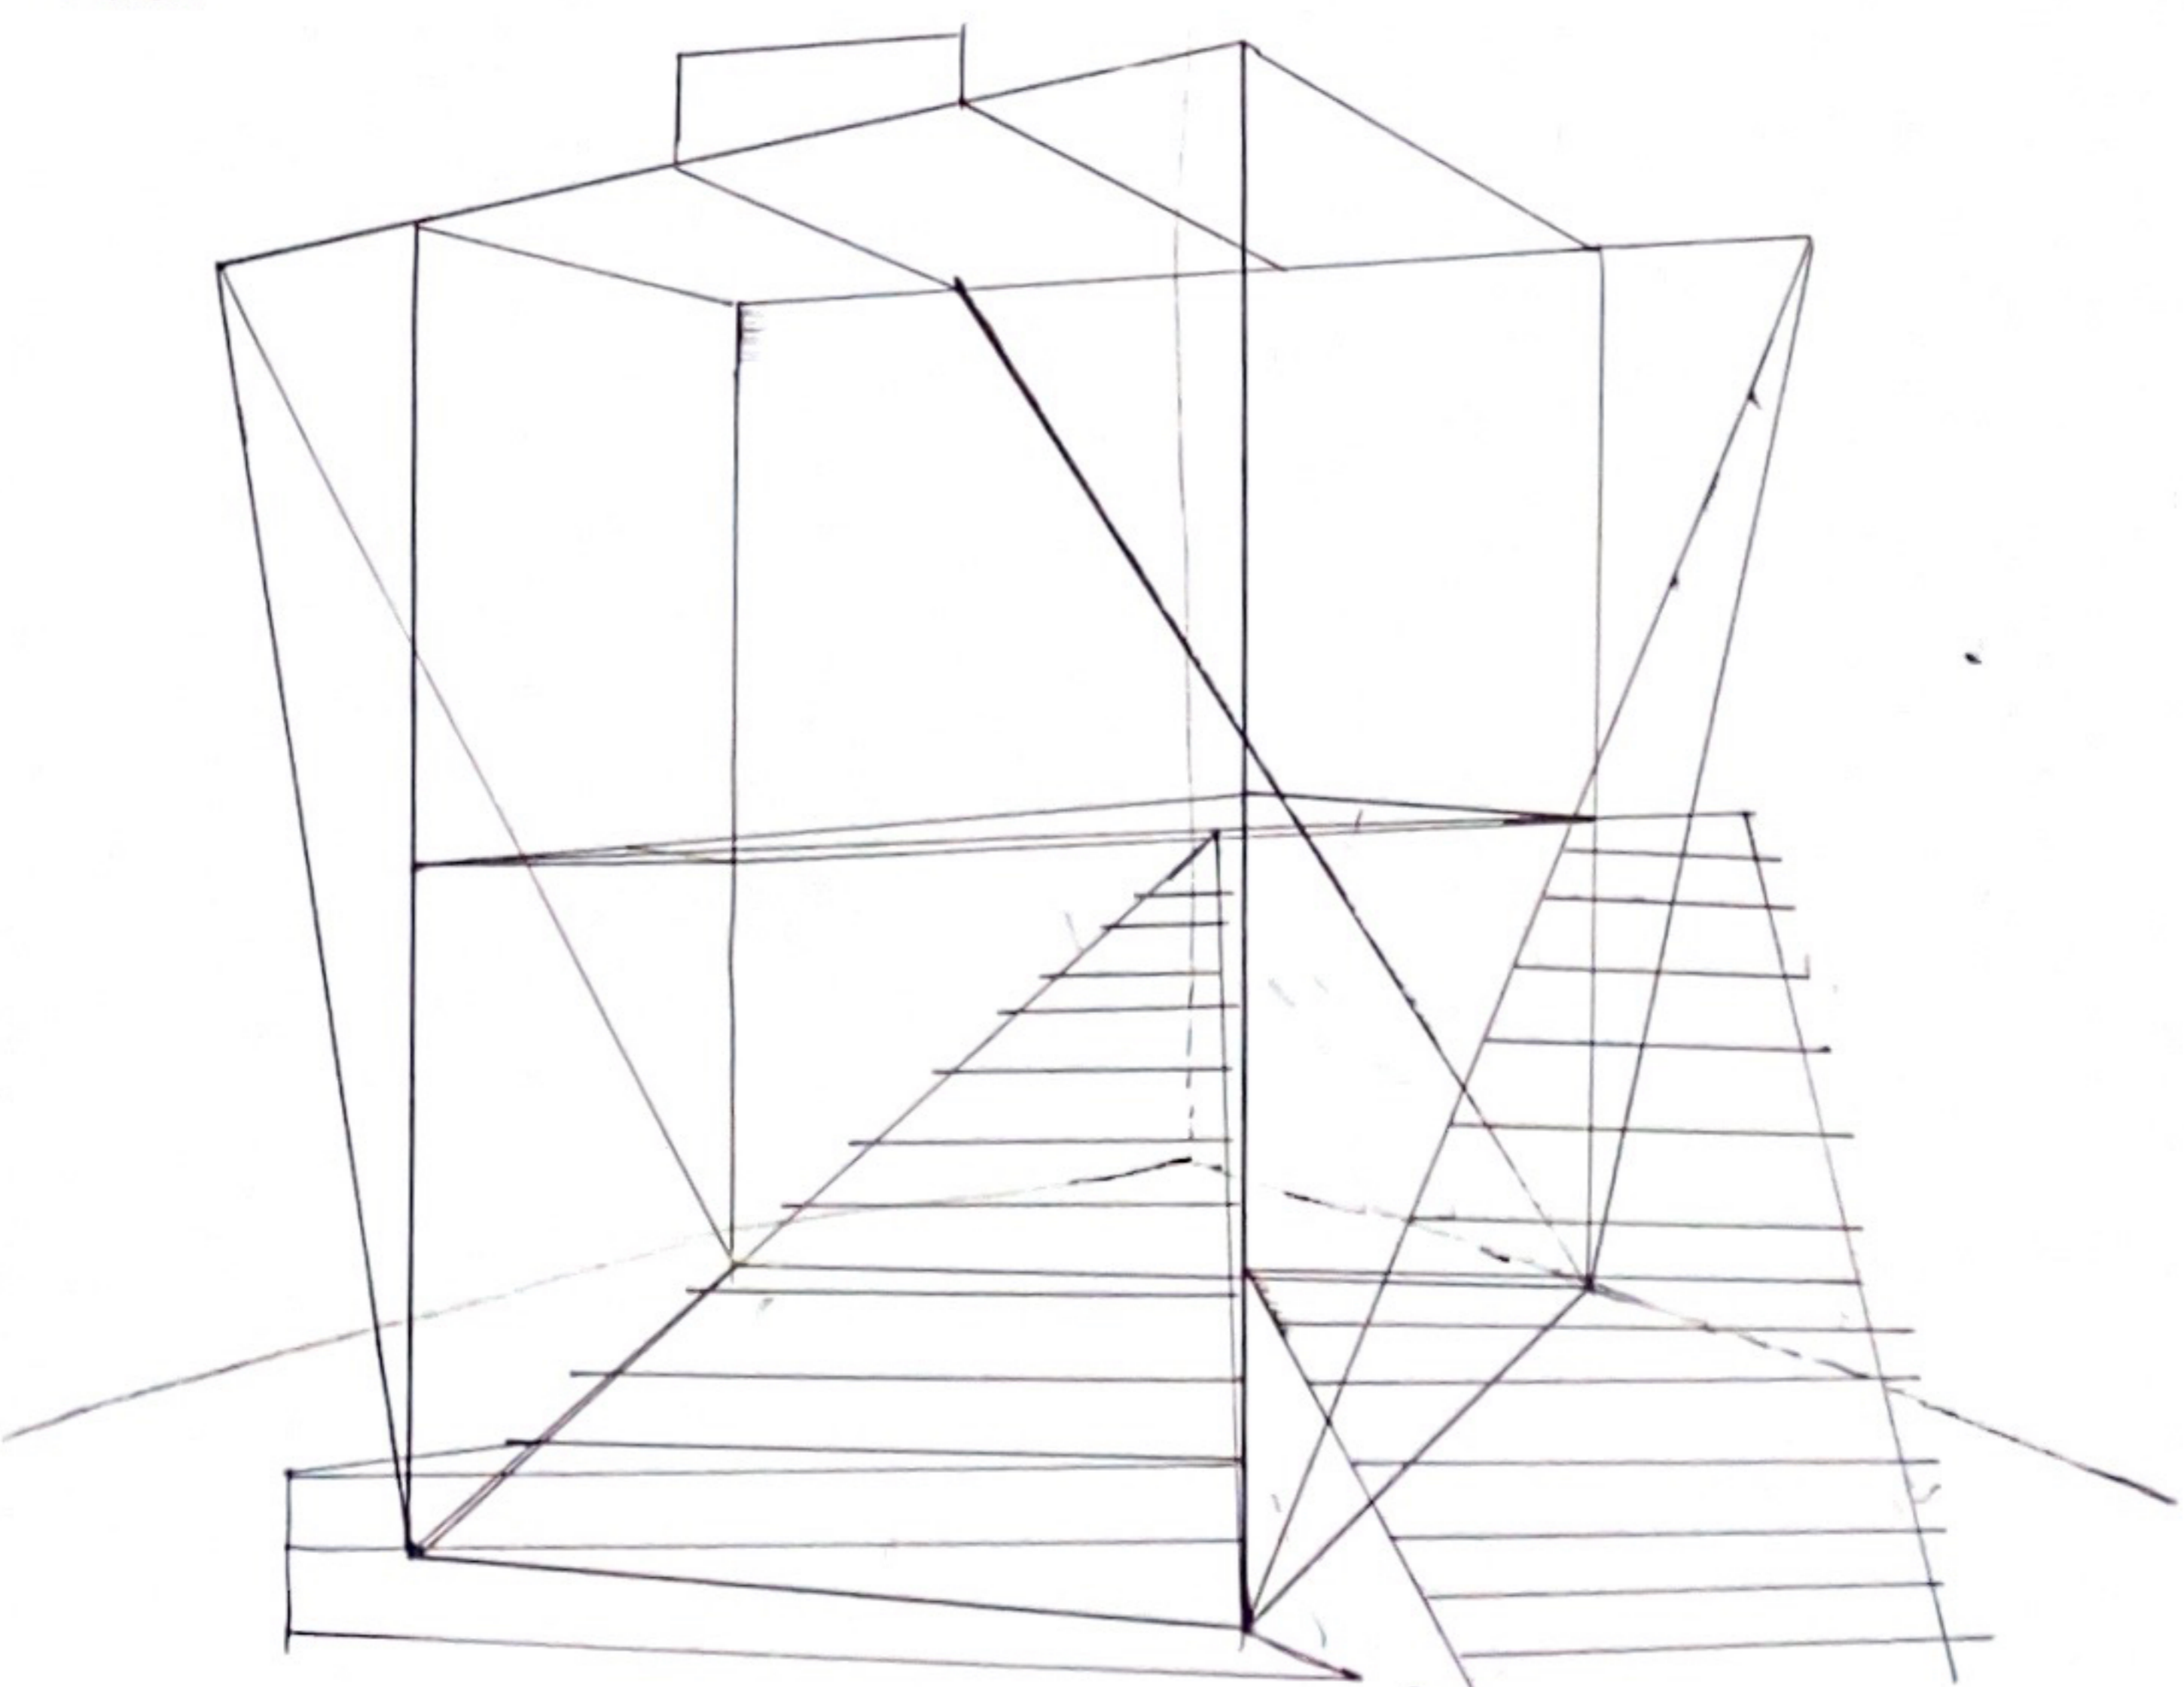

ARRIBA

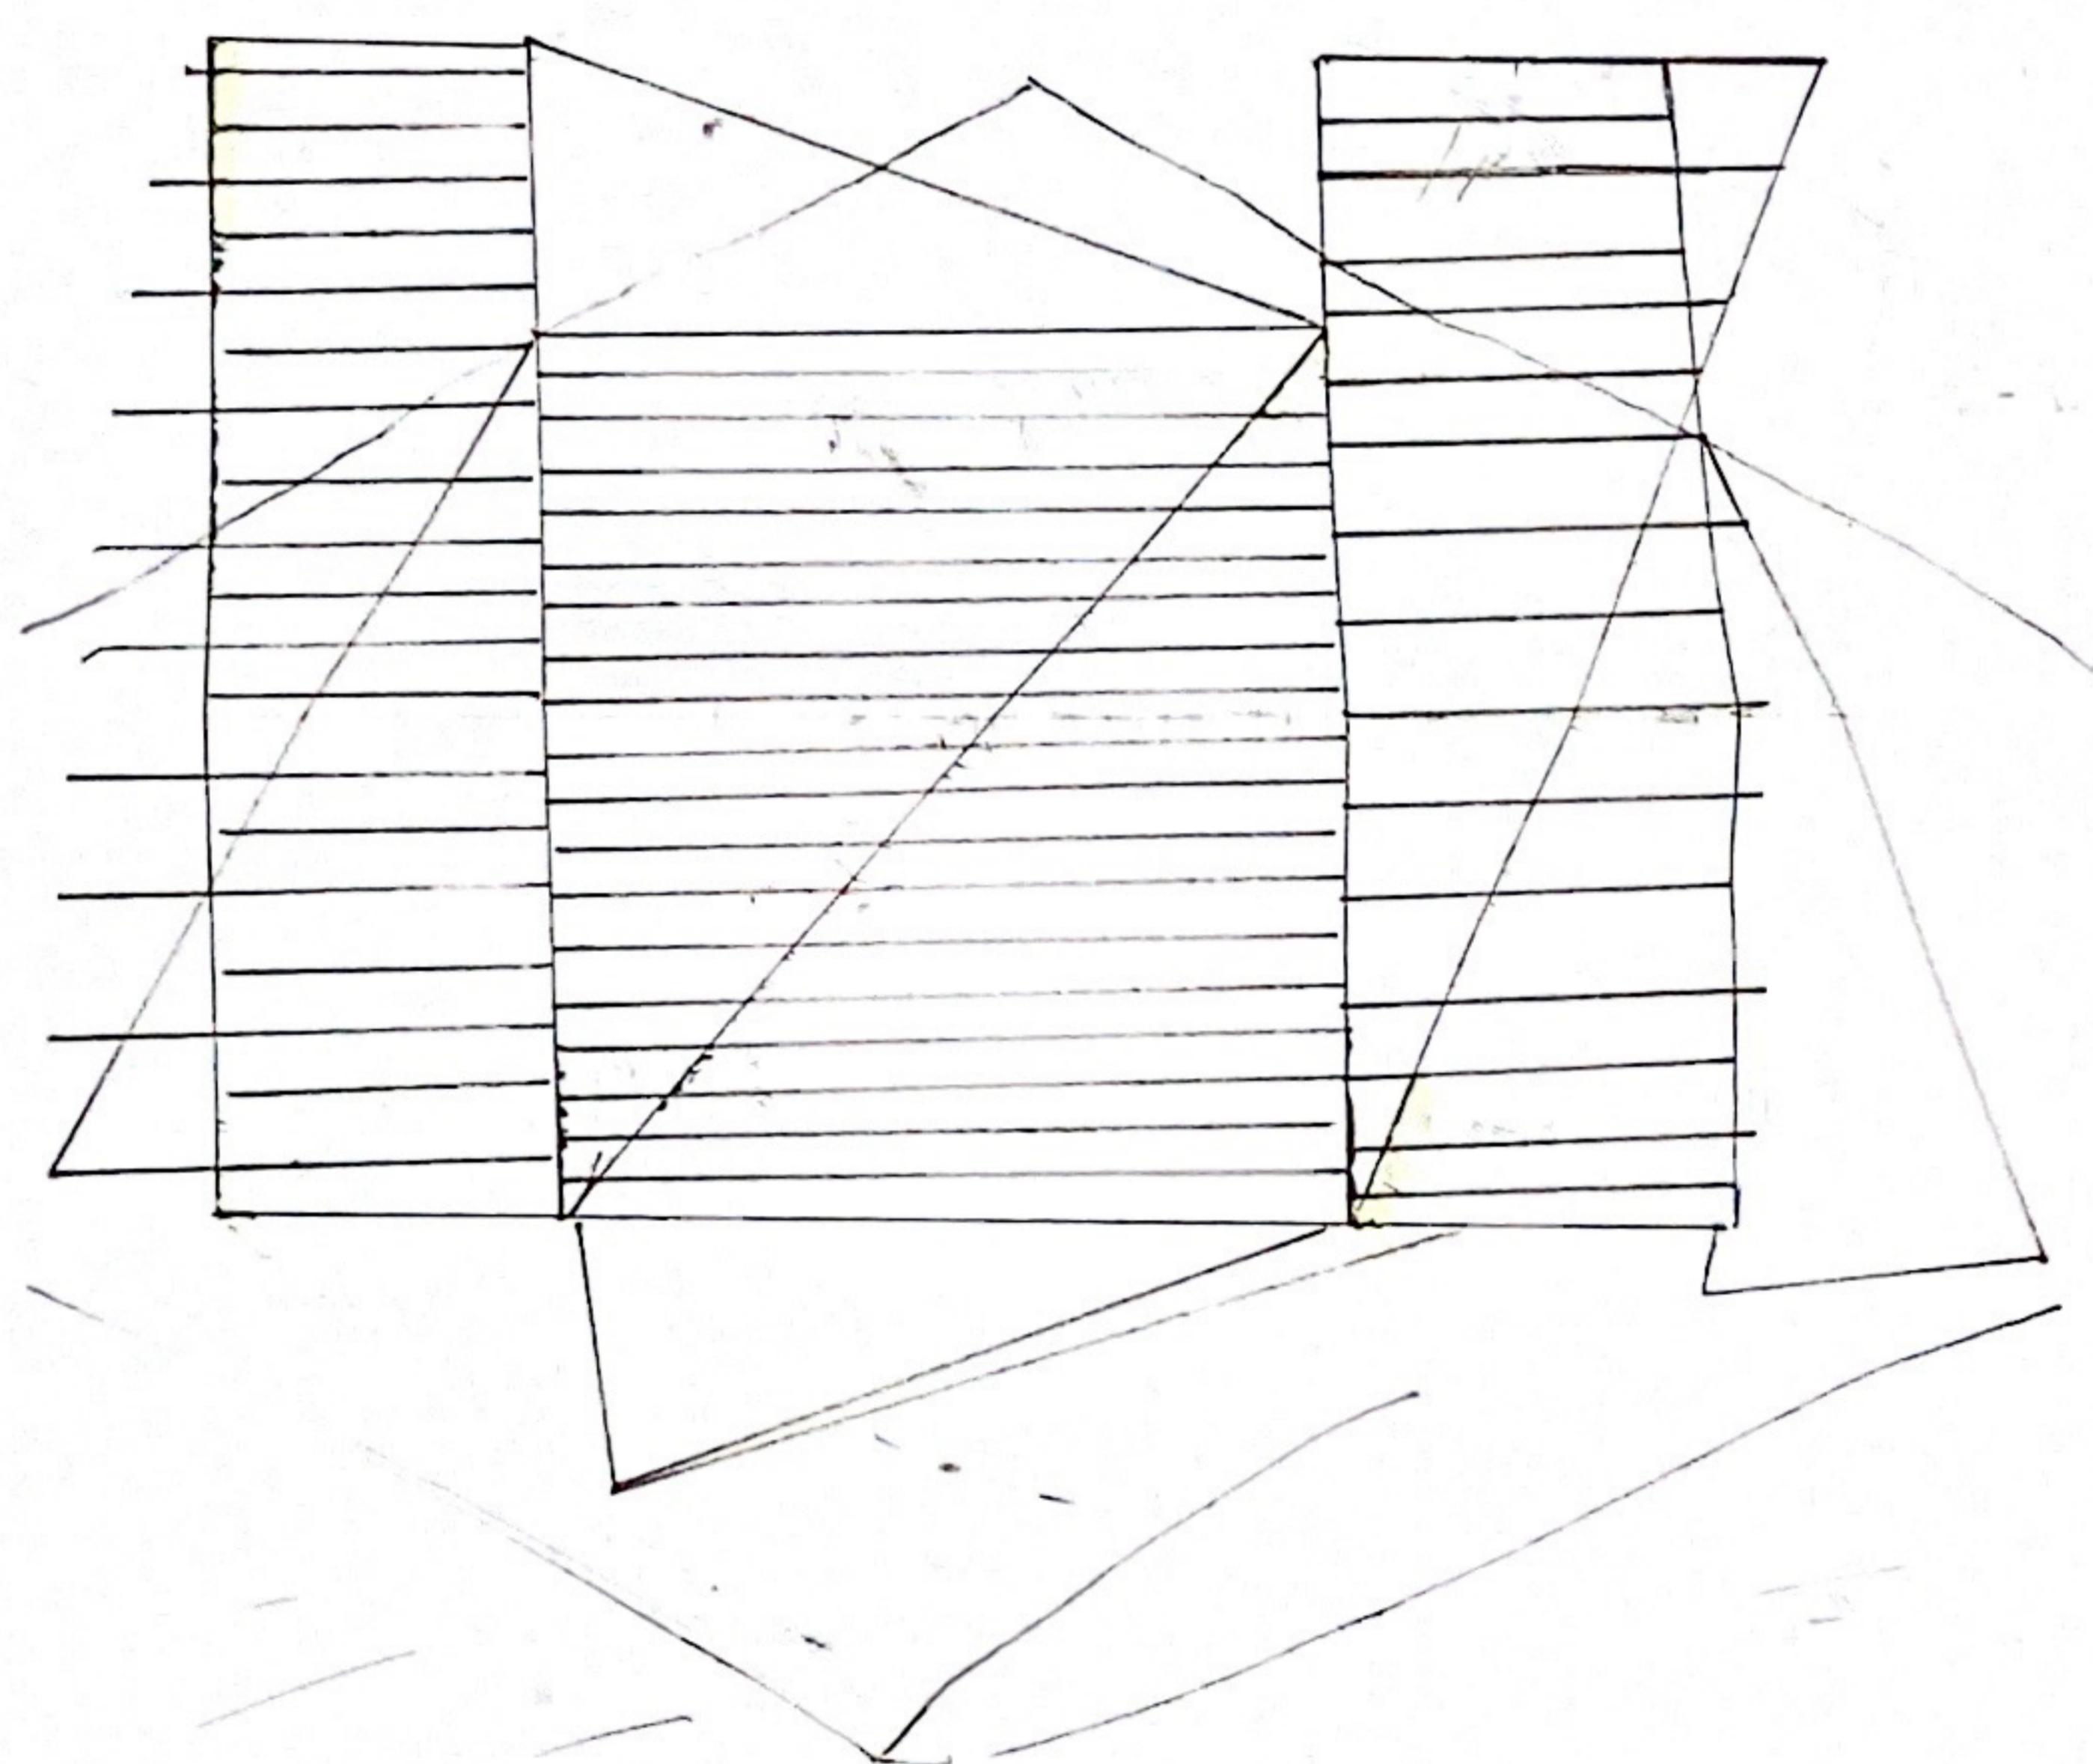

ALTURA

