






01 CRUCE 10/ 2º acceso a Quintero
1:500

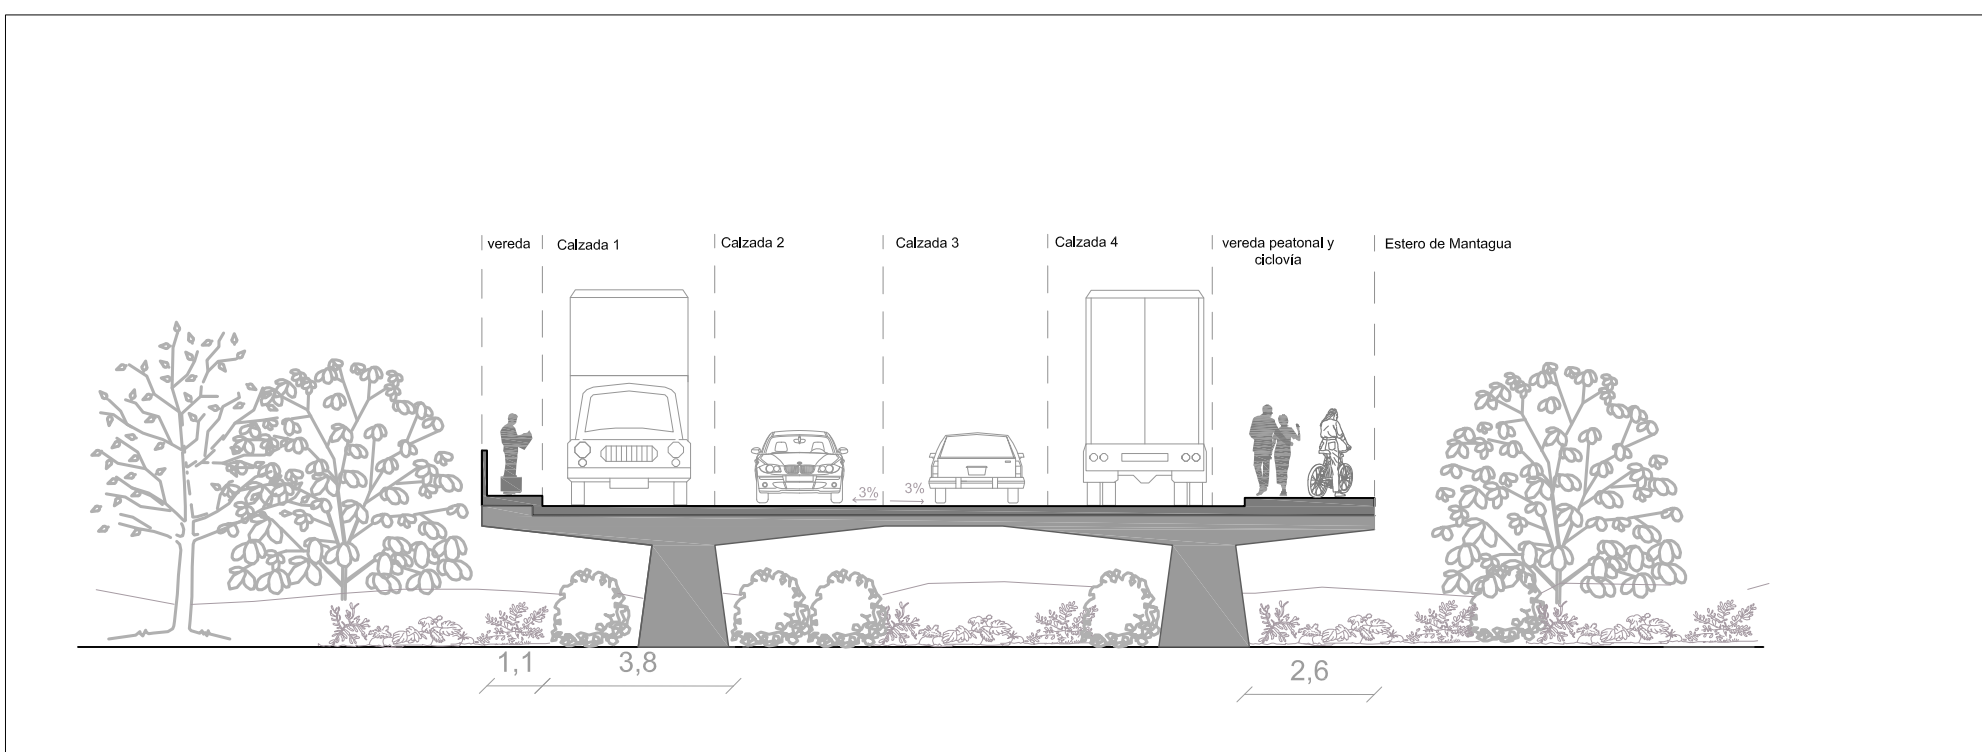

02 CORTE AA
1:150

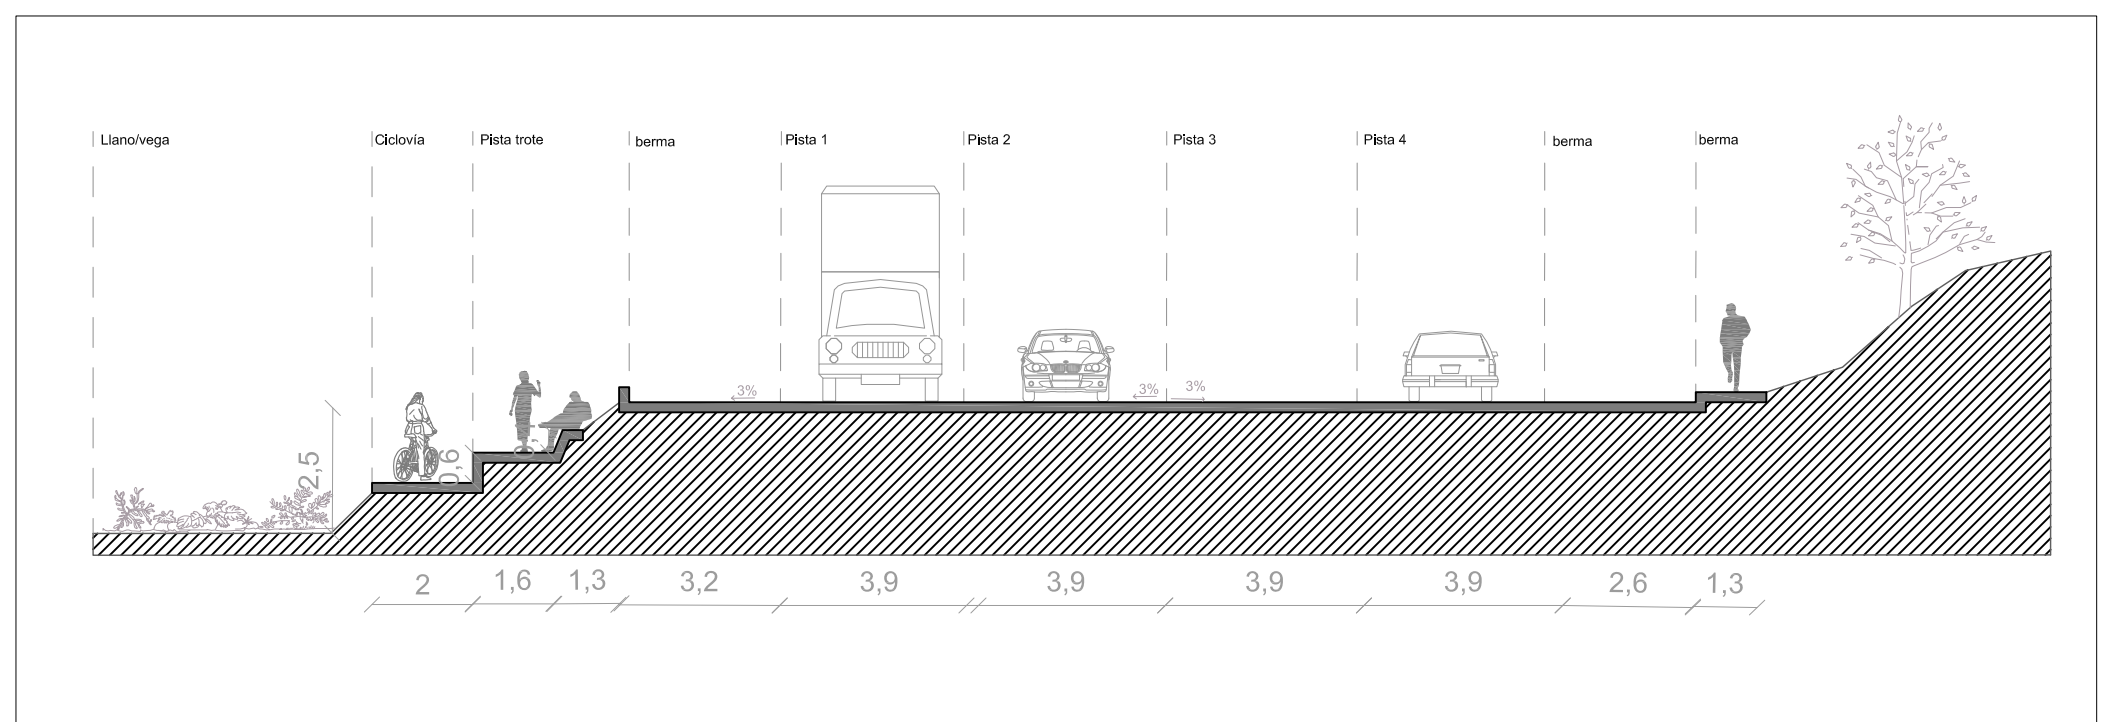

03 CORTE B -B'
1:150

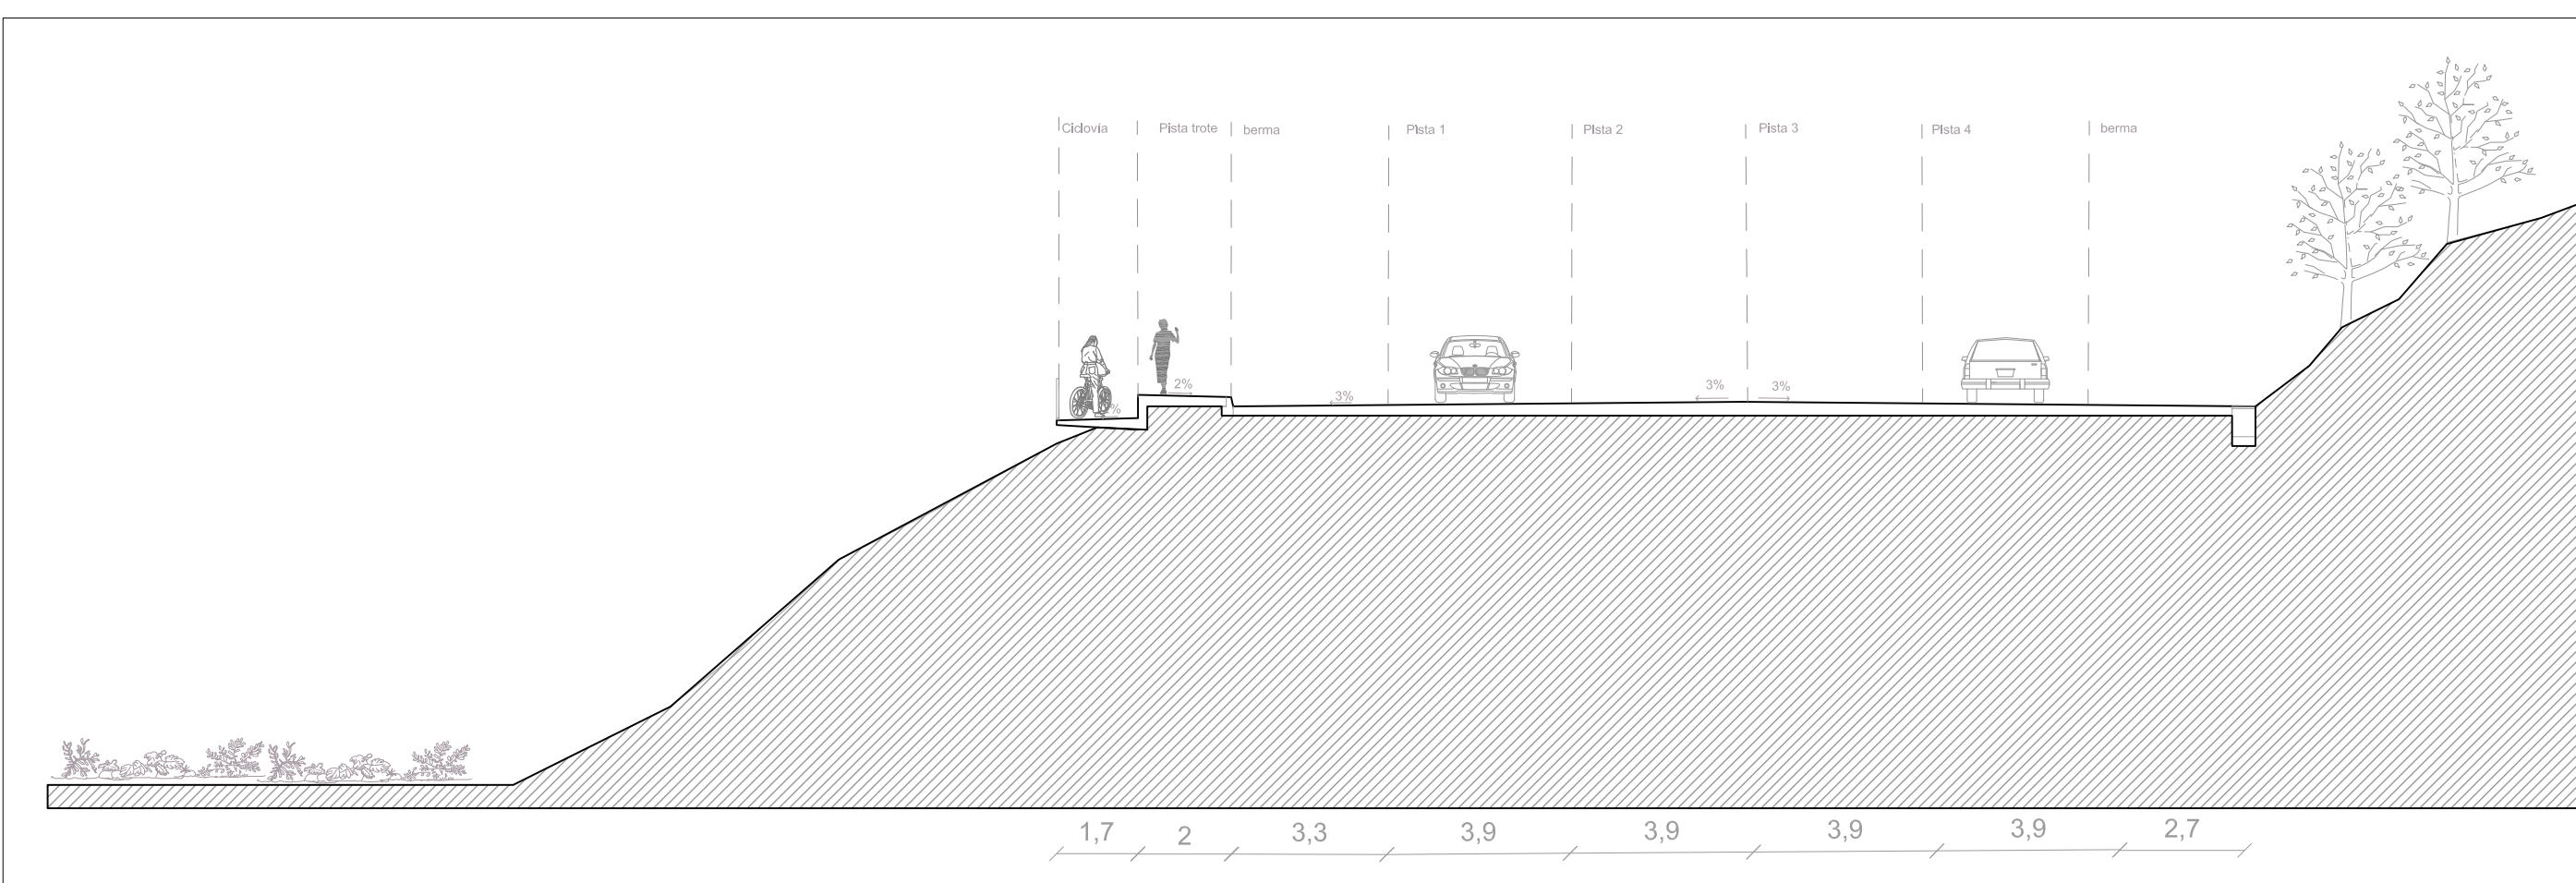

04 CORTE C-C'
1:150

L 06/06	PLANO DESARROLLO CRUCES	UBICACIÓN: tramo rotonda de Con Con/ Cruce Puchuncaví, RUTA F-30 E, VALPARAÍSO	ESCALA las indicadas	
	PROYECTO ELEMENTO URBANO RUTA F-30 E	ALUMNO: MERCEDES ANGULO AHRENS TALLER ARQUITECTÓNICO ETAPA 9		
		PROFESORES: DAVID JOLLY, DAVID LUZA, DAVID DÍAZ, ALVARO MERCADO		