





PLANO DE UBICACIÓN ESCALA 1:2000

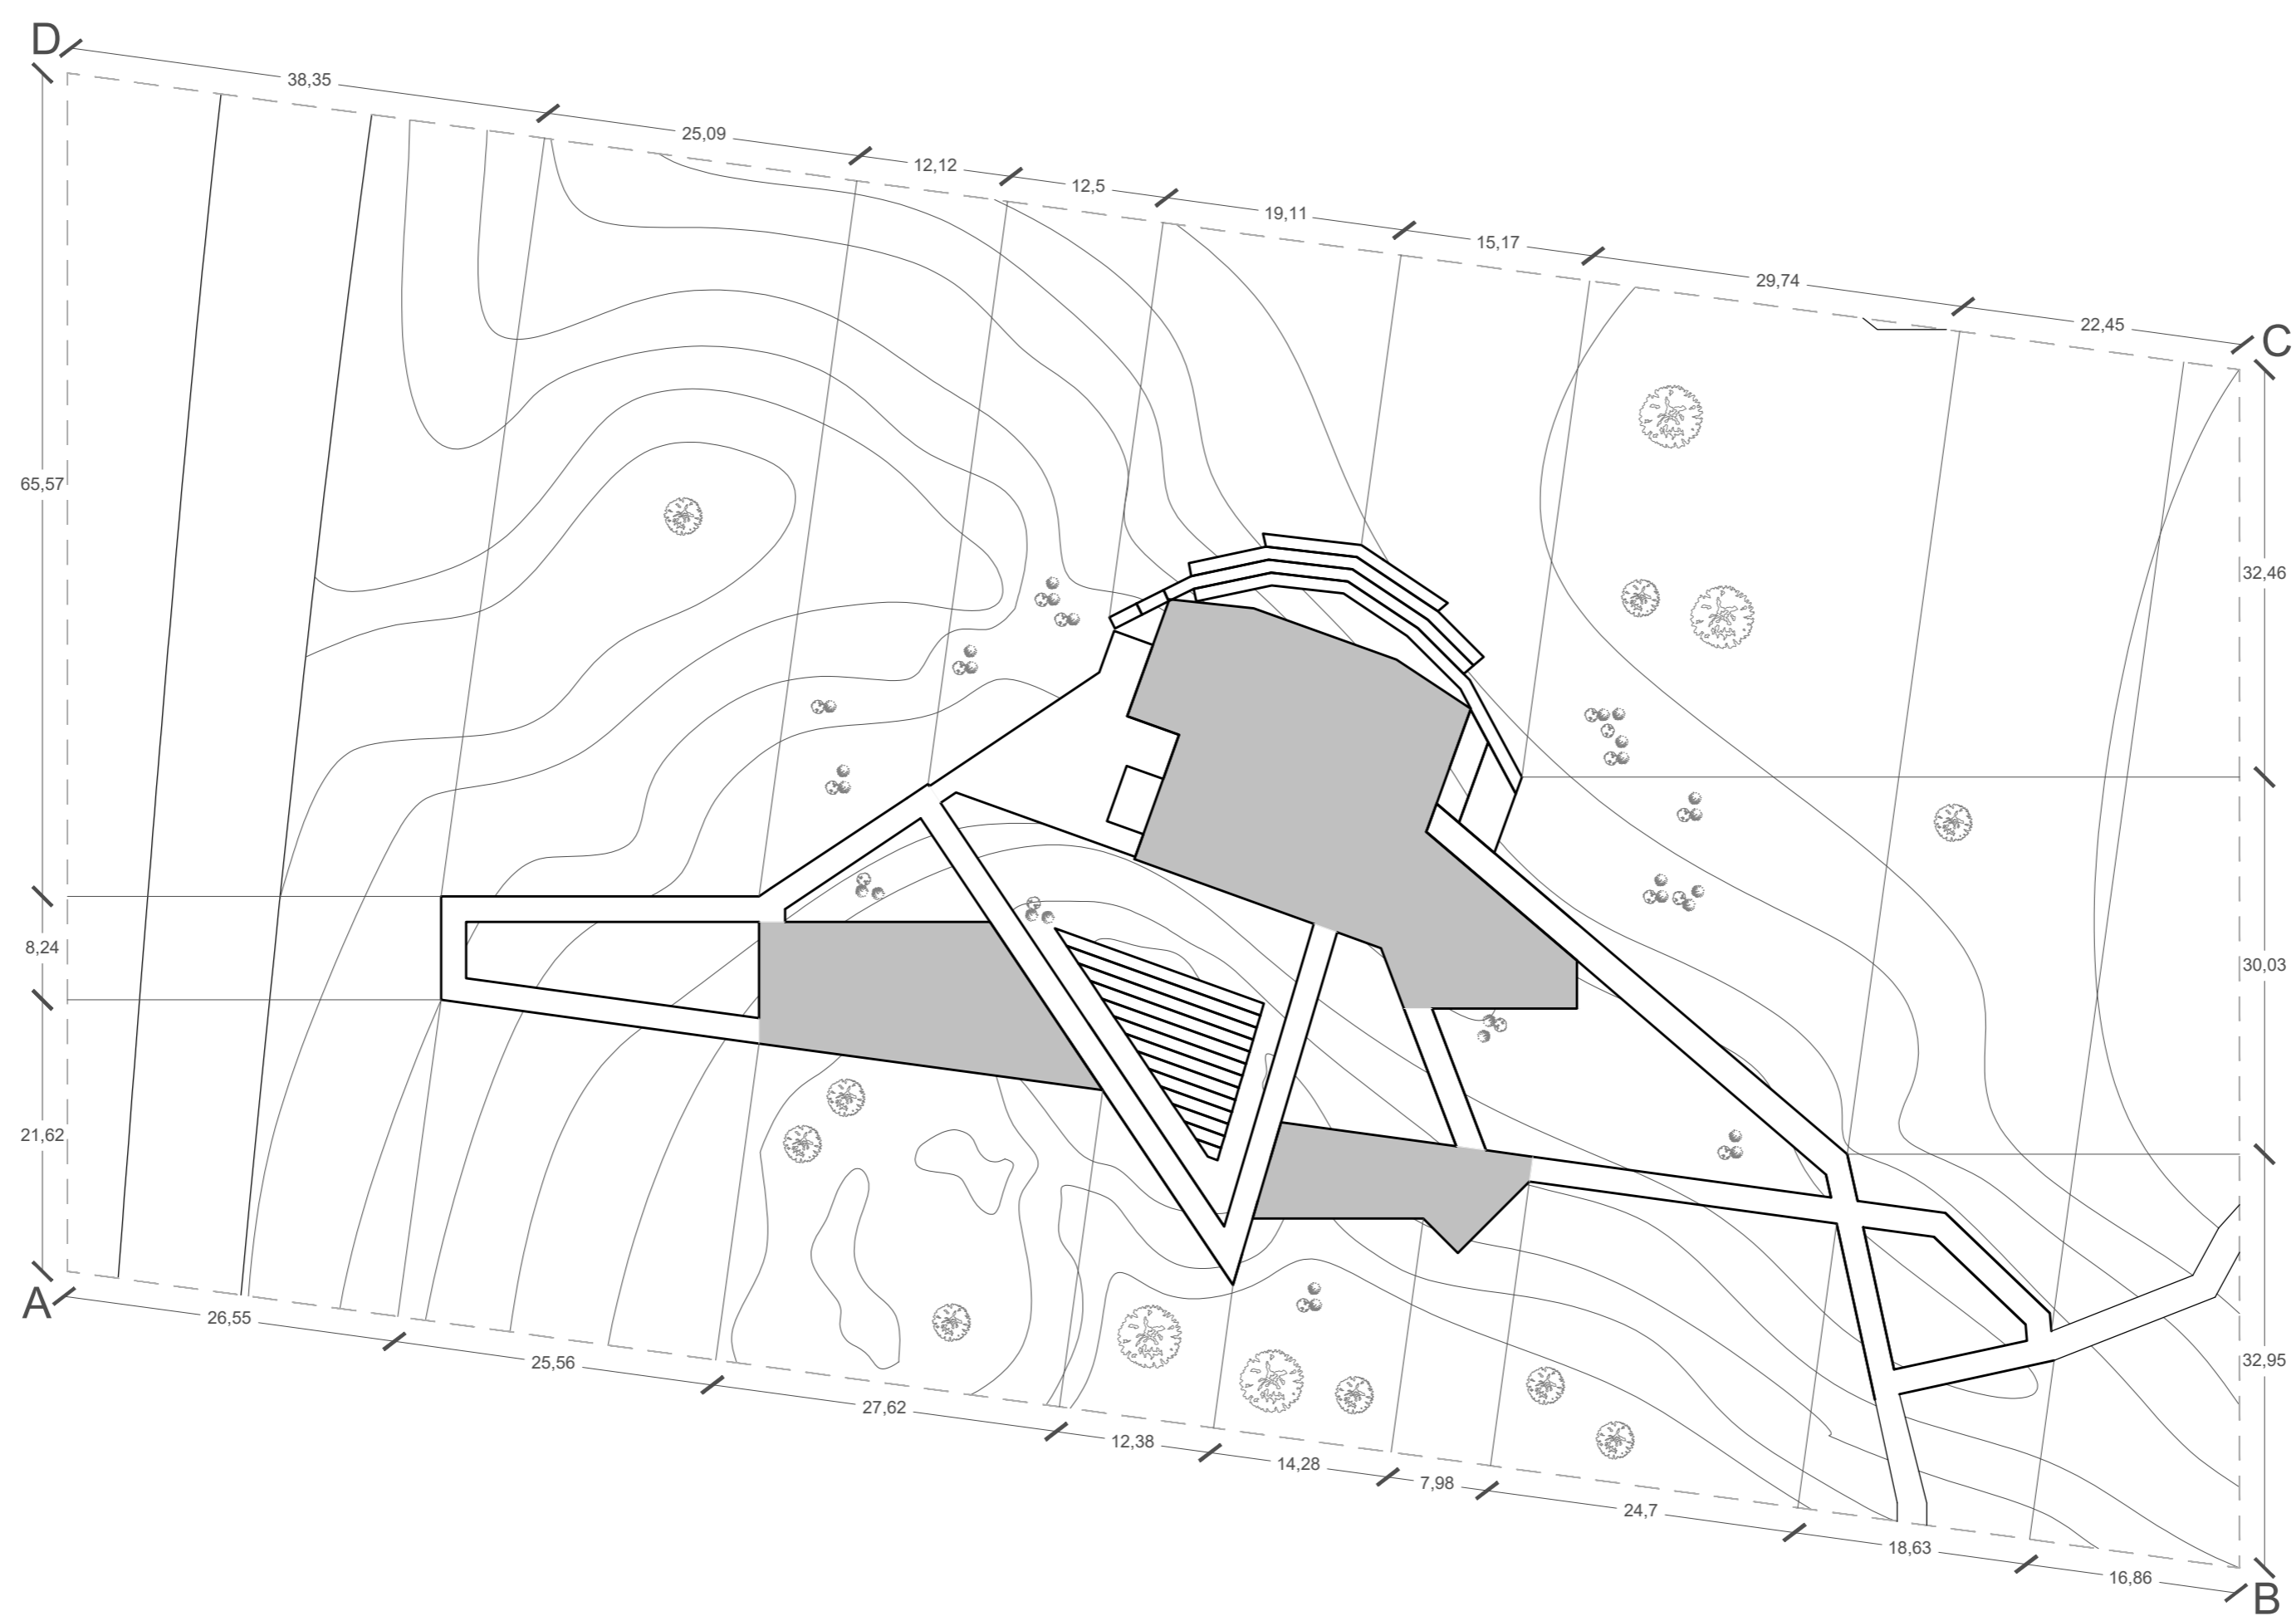

PLANO DE EMPLAZAMIENTO ESCALA 1:500

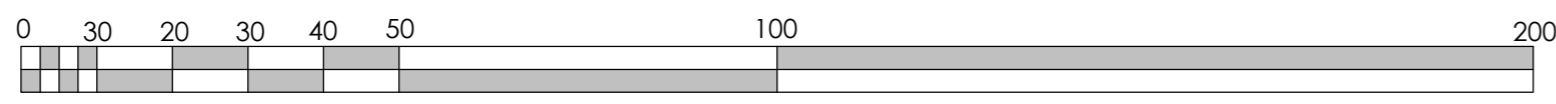