

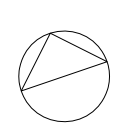
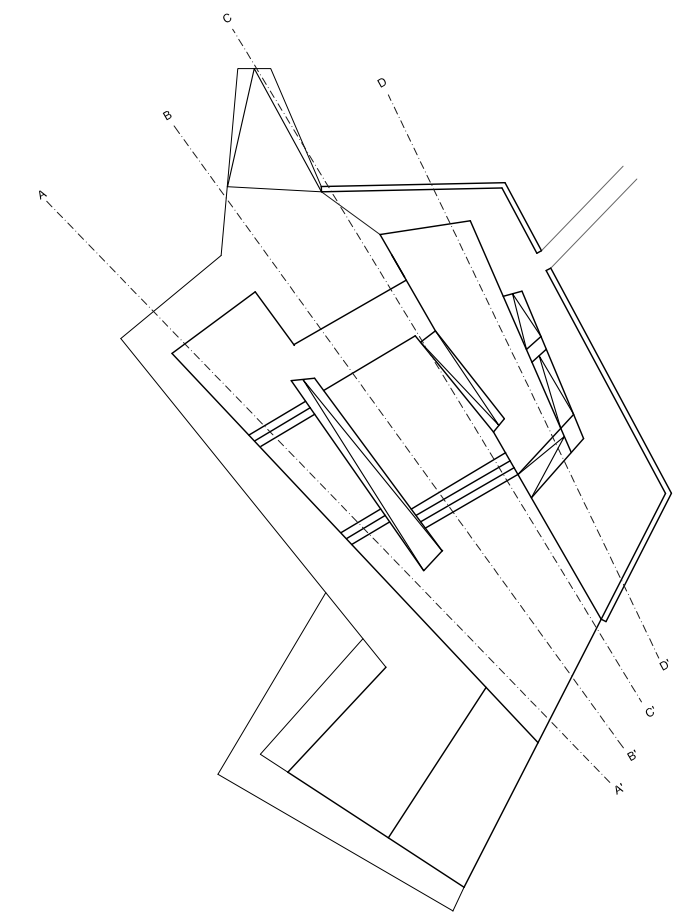



# Propuesta de Estructura

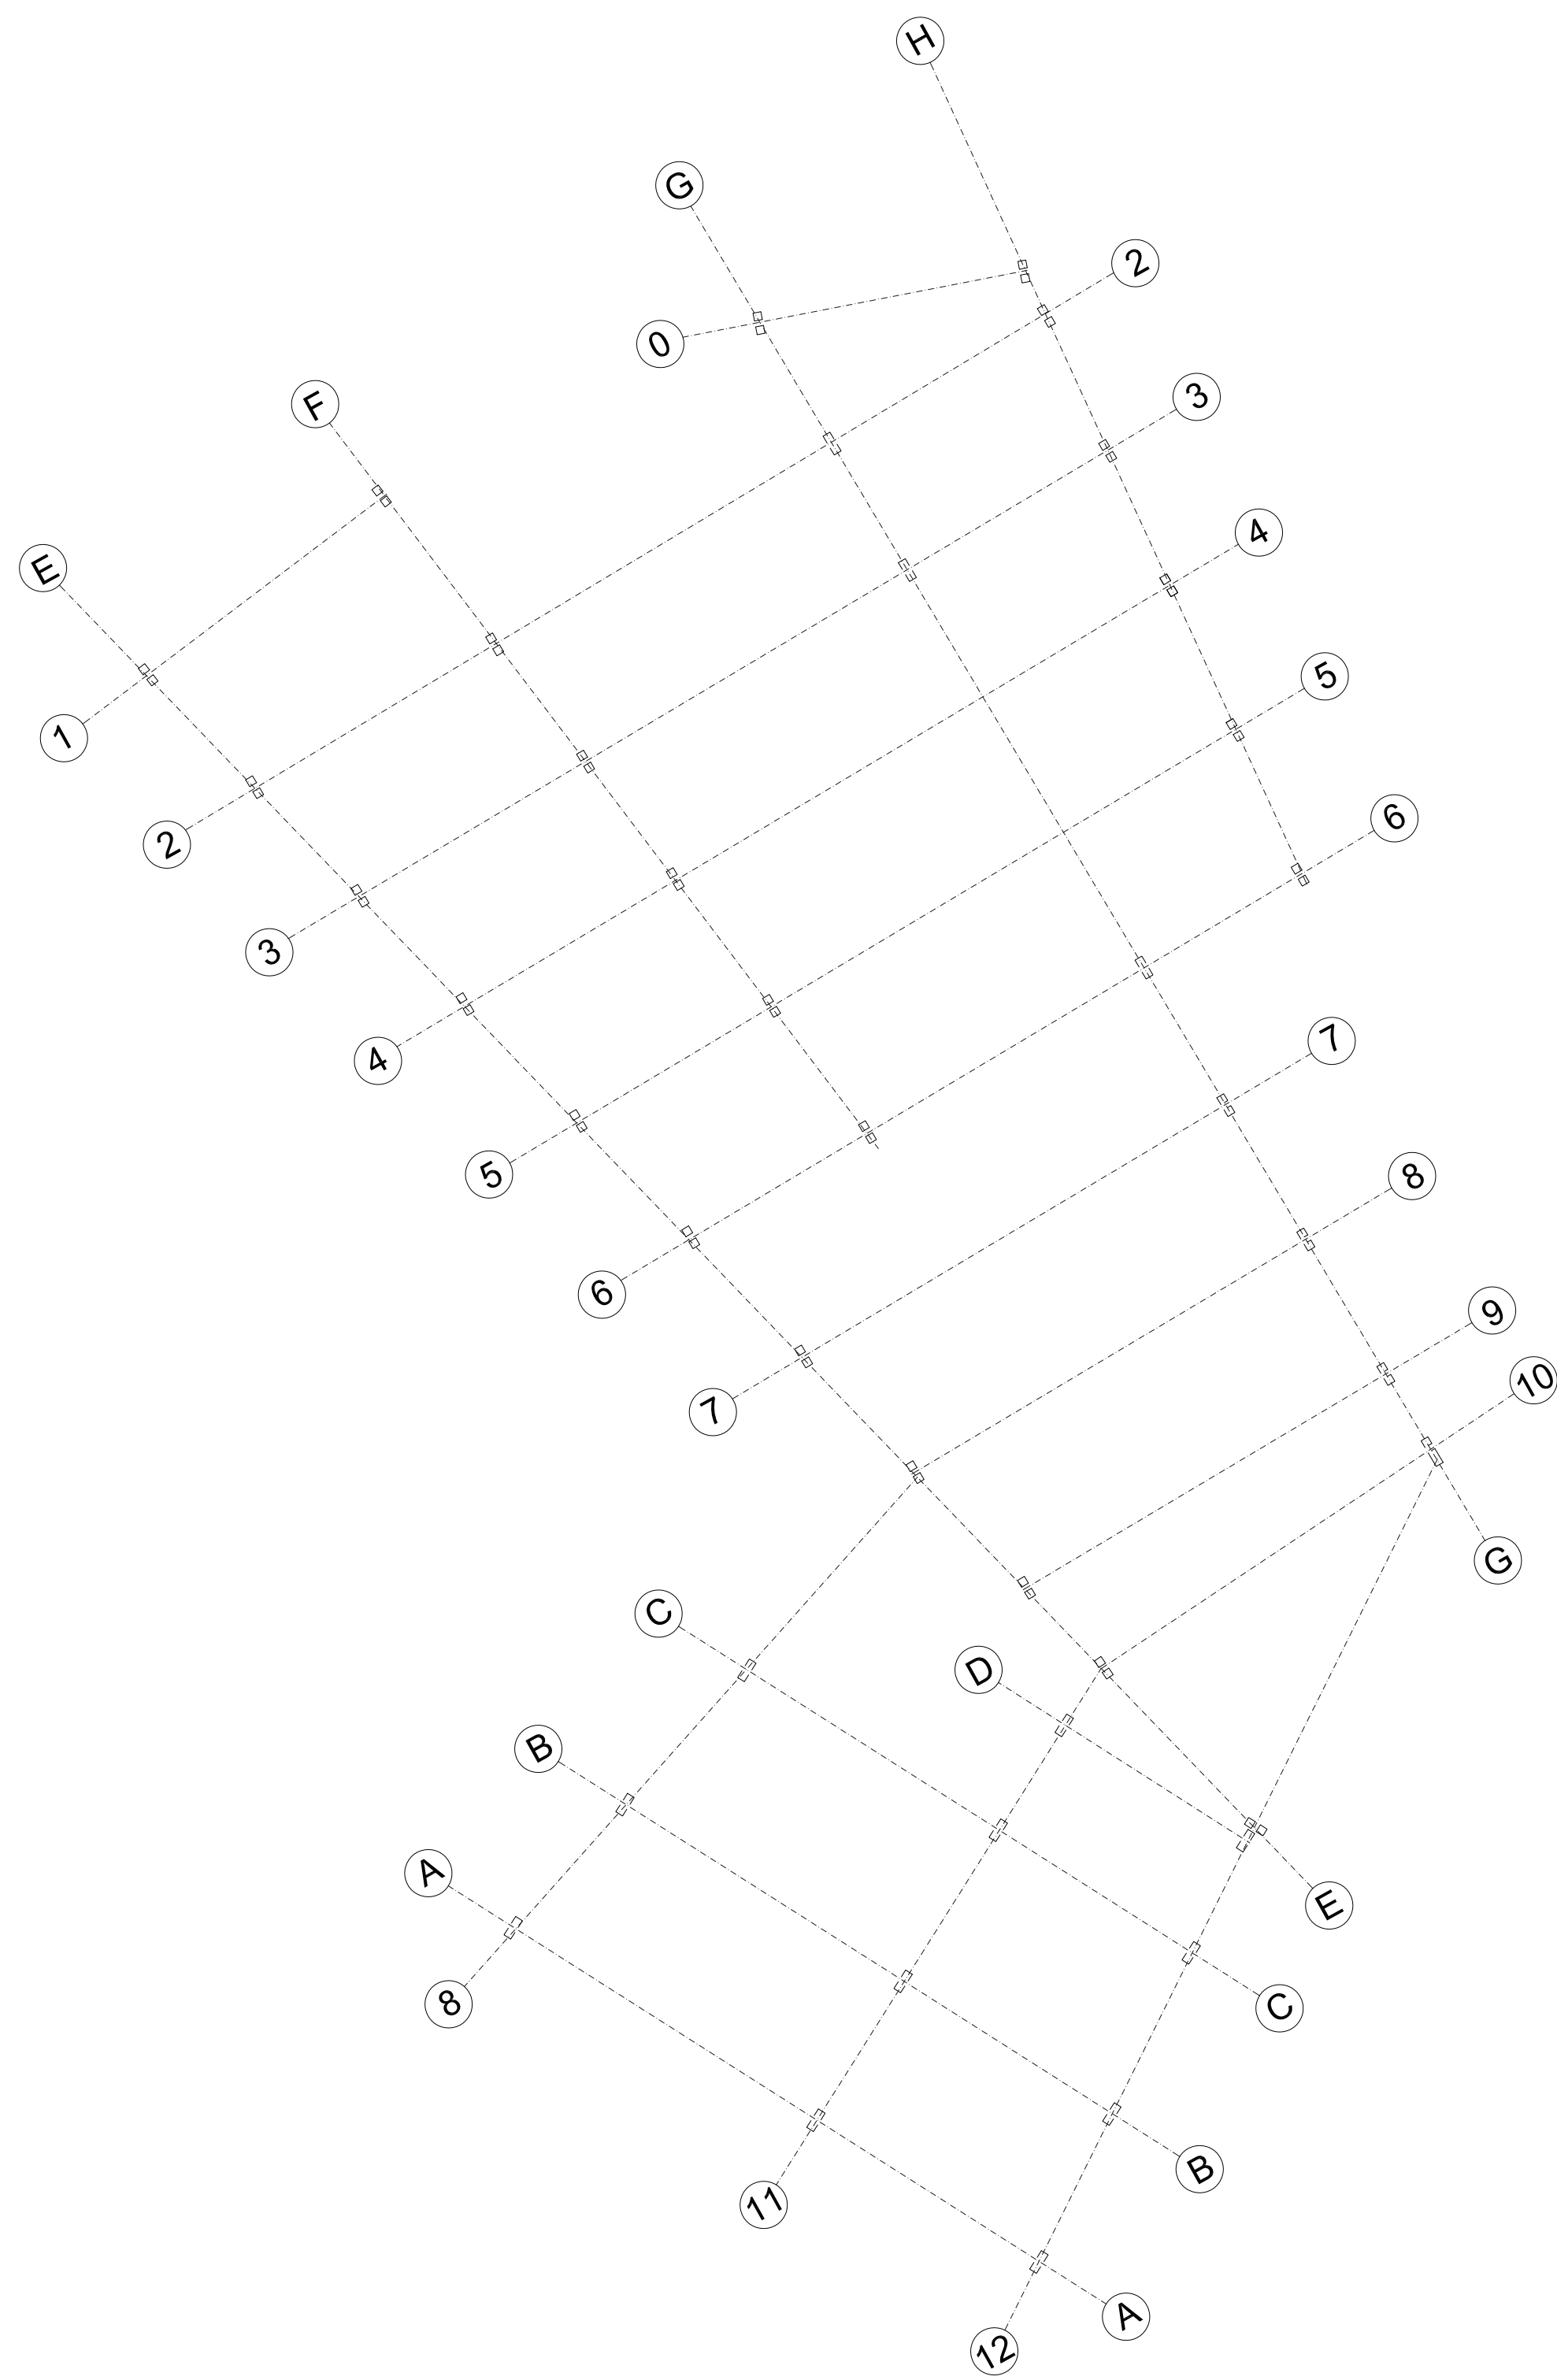

Ejes y ubicación de Pilares  
Escala 1/150

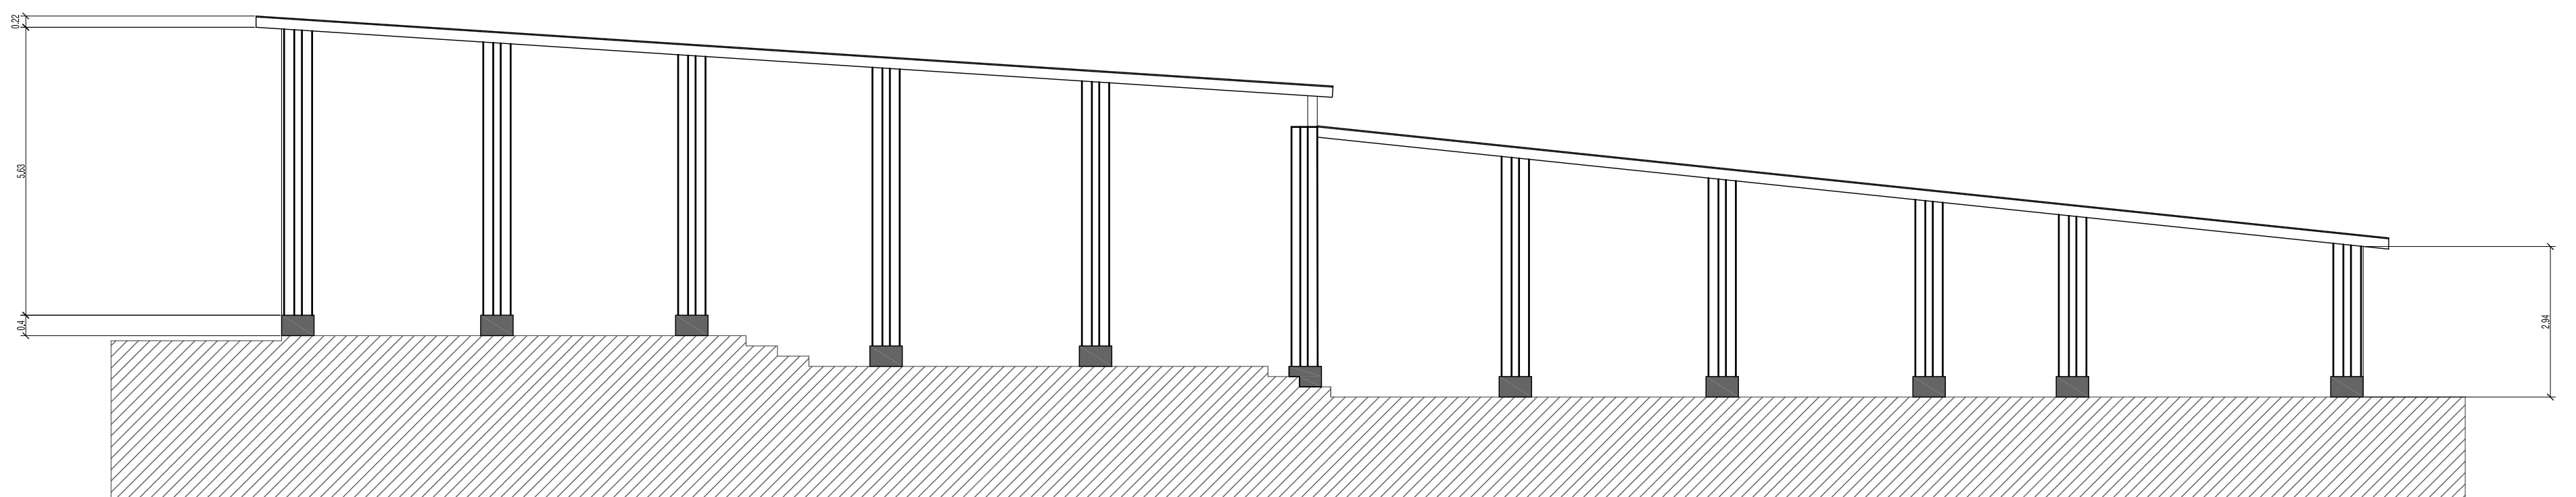

Corte AA'  
Escala 1/100

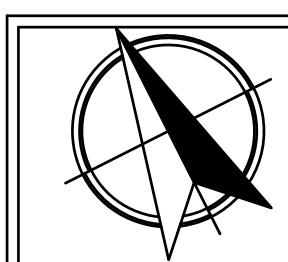

**PROYECTO:** Sala/Templo para la comunidad Schoenstatt Los Pinos

**CONTENIDO:**  
Planta Estructural

**UBICACIÓN:** Los pinos, Reñaca

**COMUNA:** Viña del Mar

**NOMBRE:** Javiera Fernández Allendes

ESCALA: Indicadas  
LAMINA 1/2

**1**