


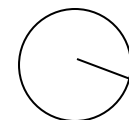


PLANTA CUBIERTAS
ESC 1:100

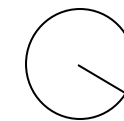


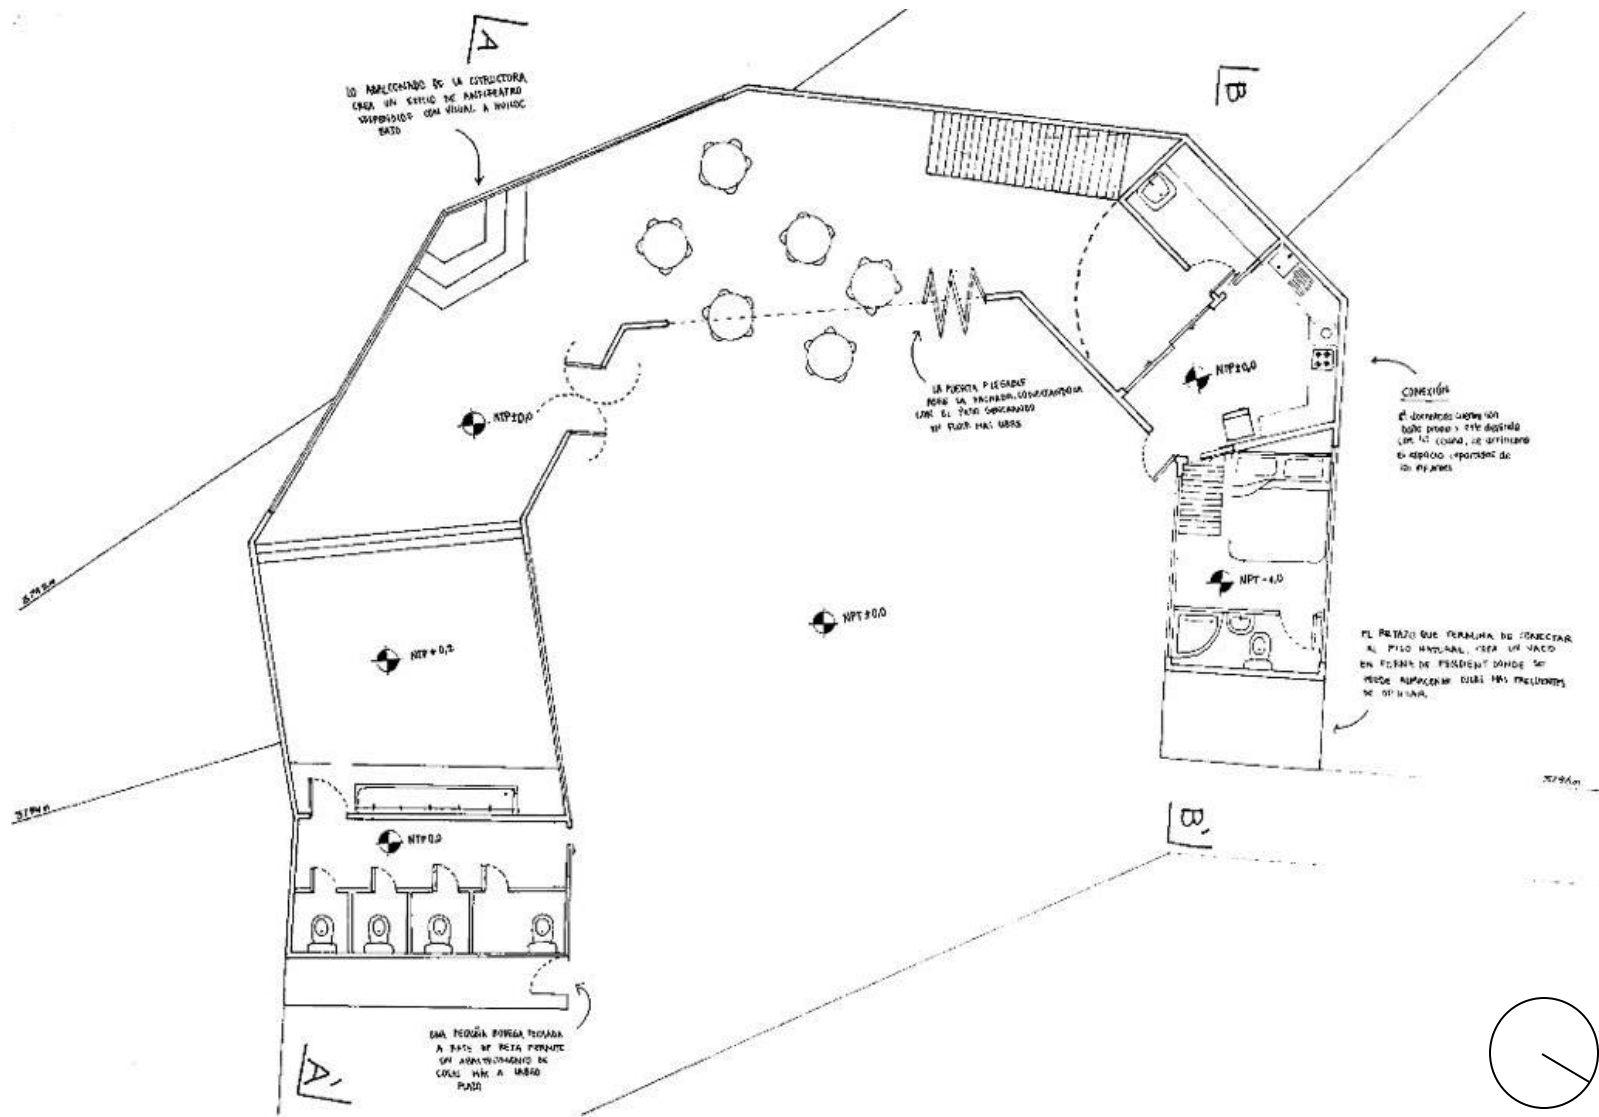

PLANO ESQUEMATICO
Con anotaciones

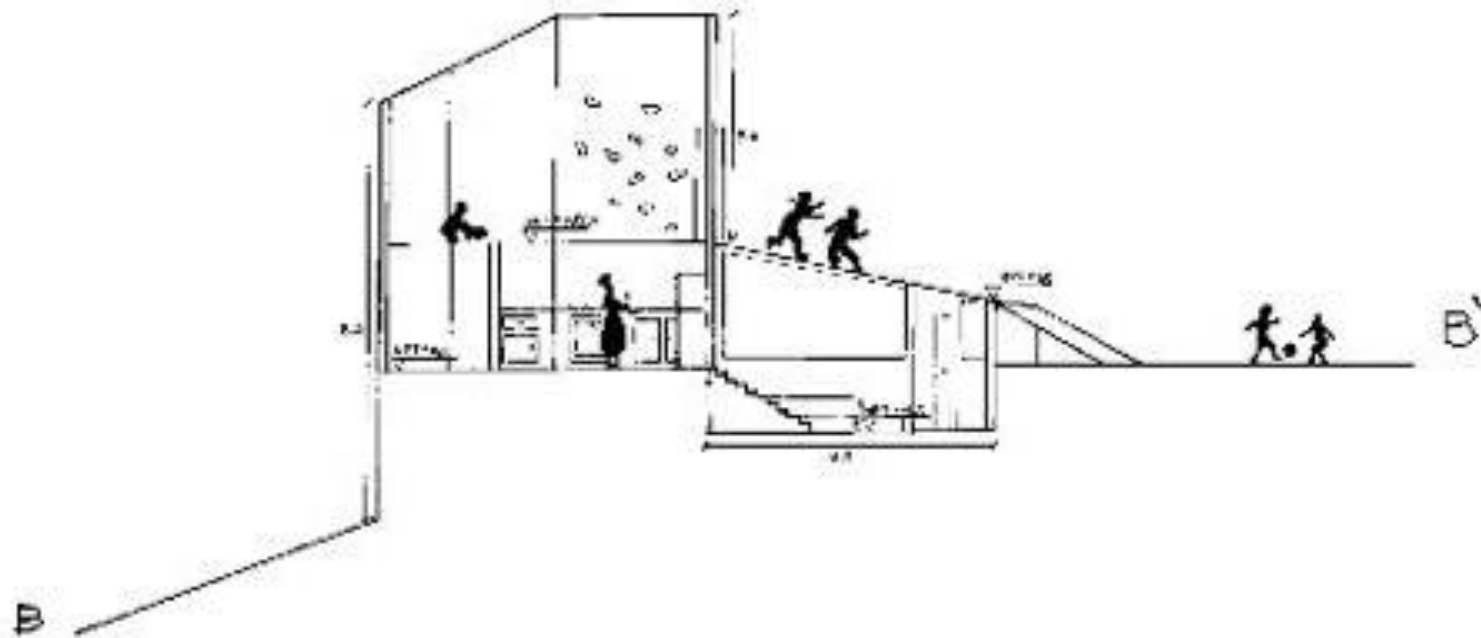

Corte B-B`
Escala 1:50

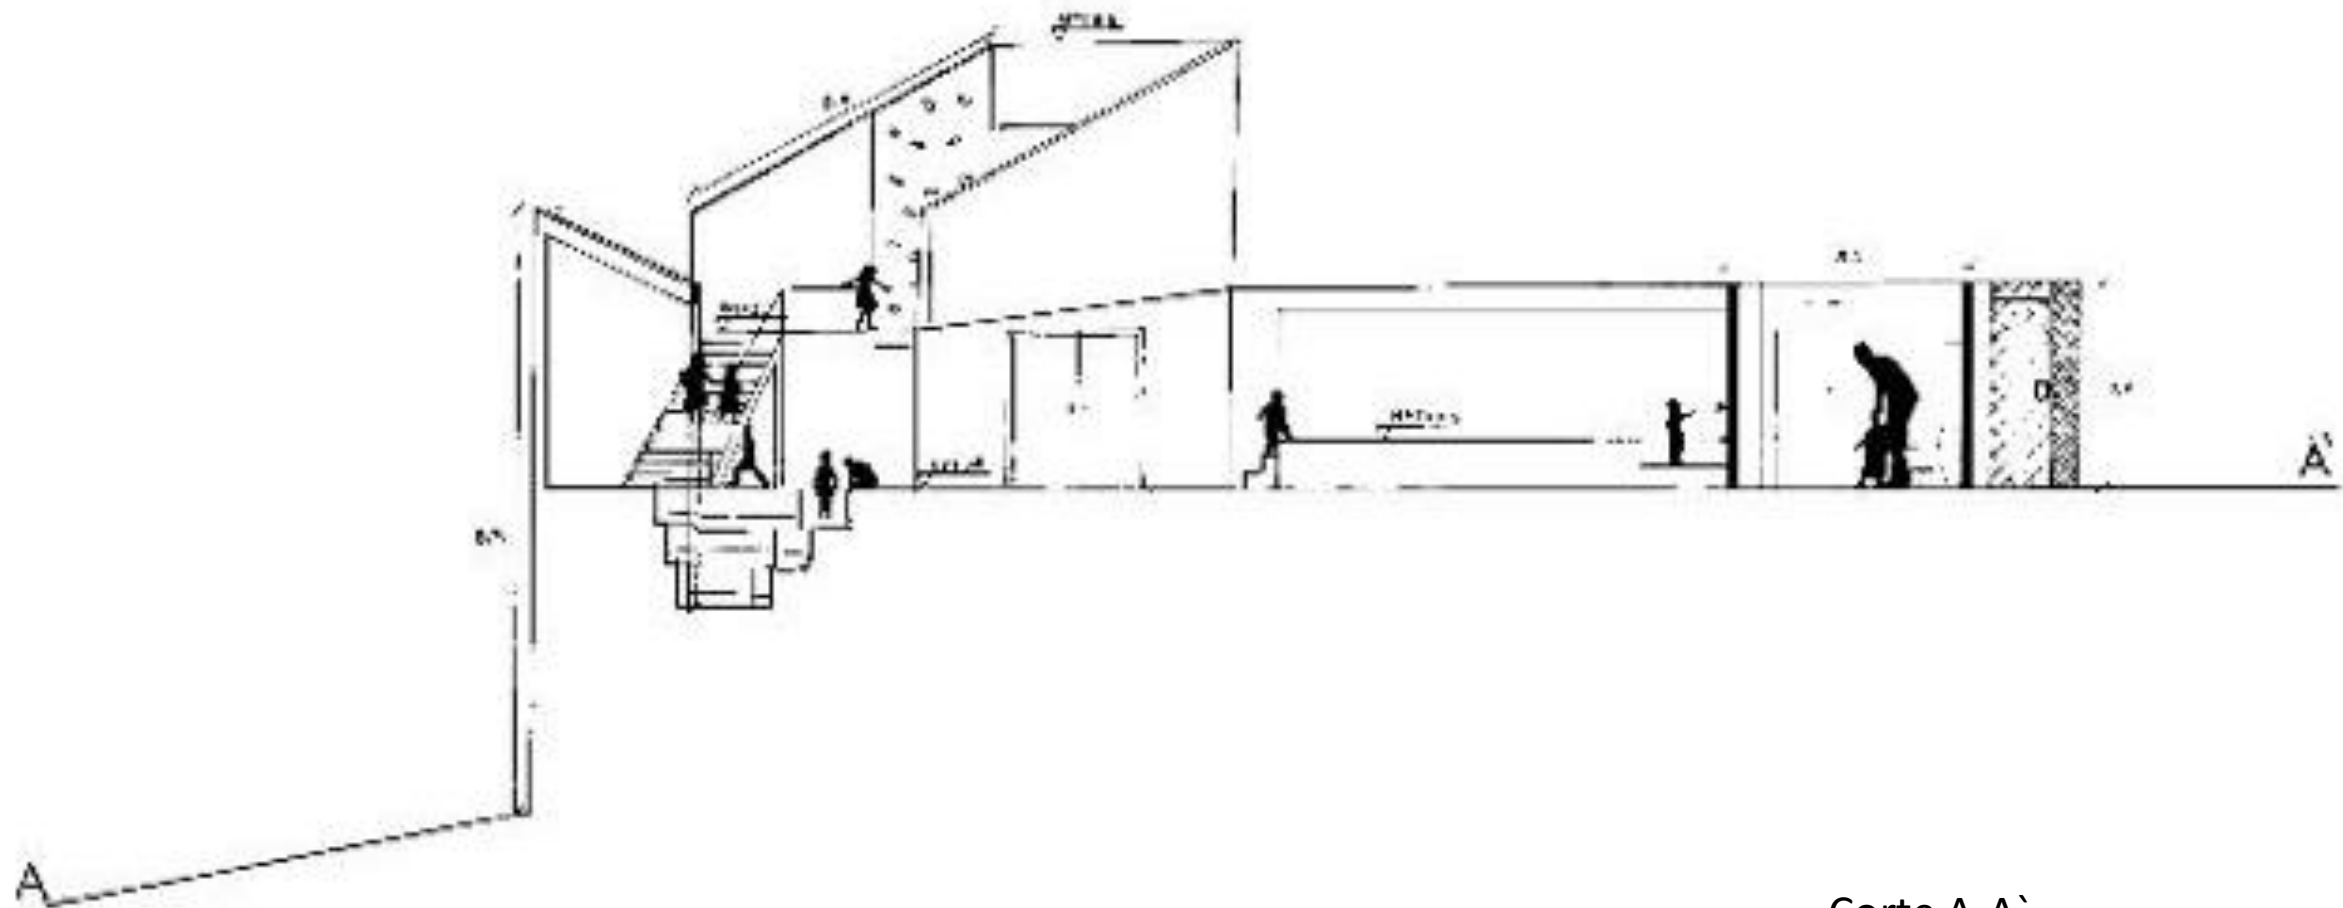

Corte A-A`
Escala 1:100