



ELEVACIÓN SUR

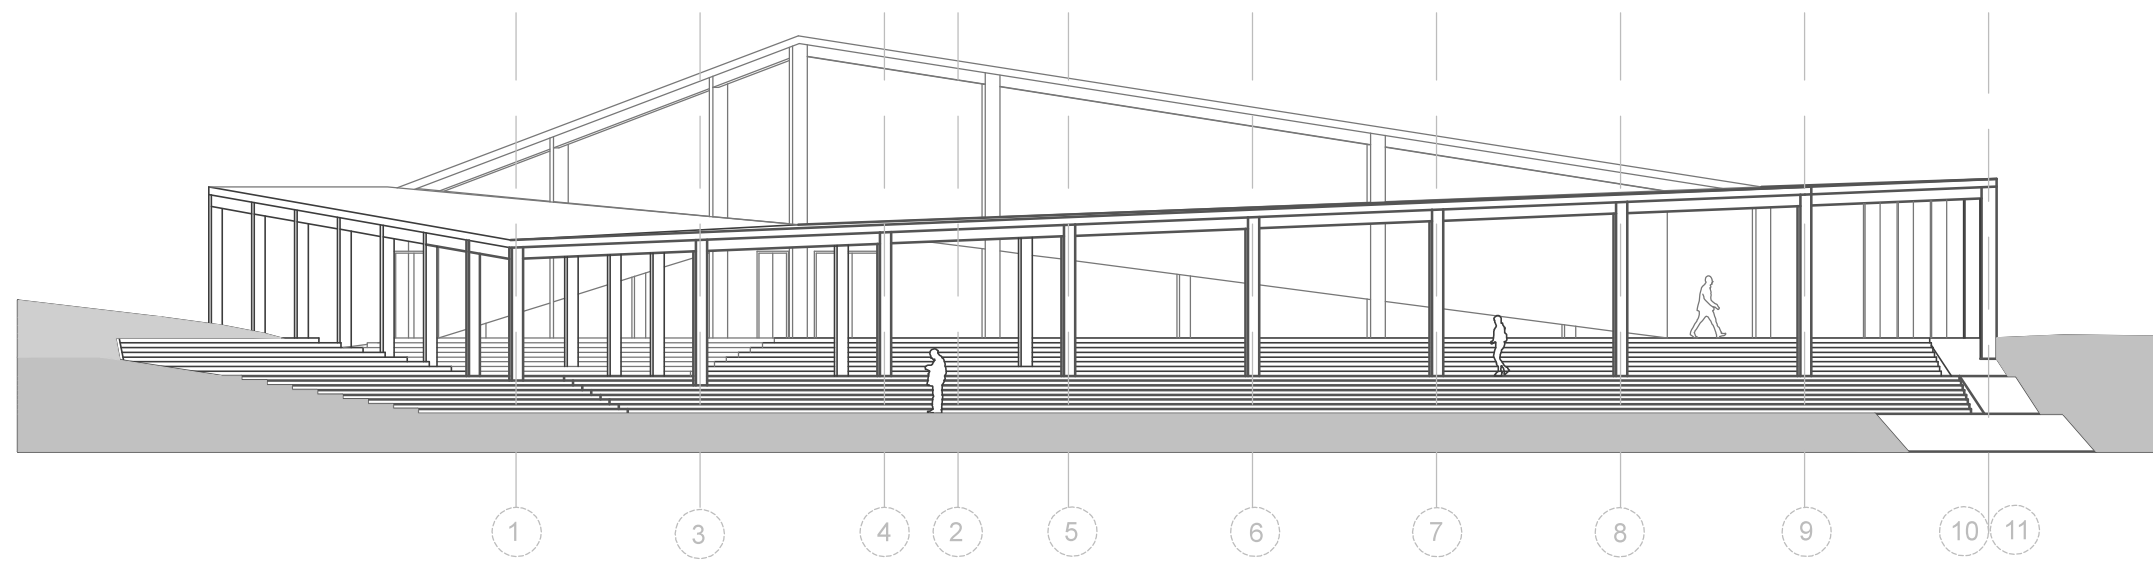

ELEVACIÓN OESTE

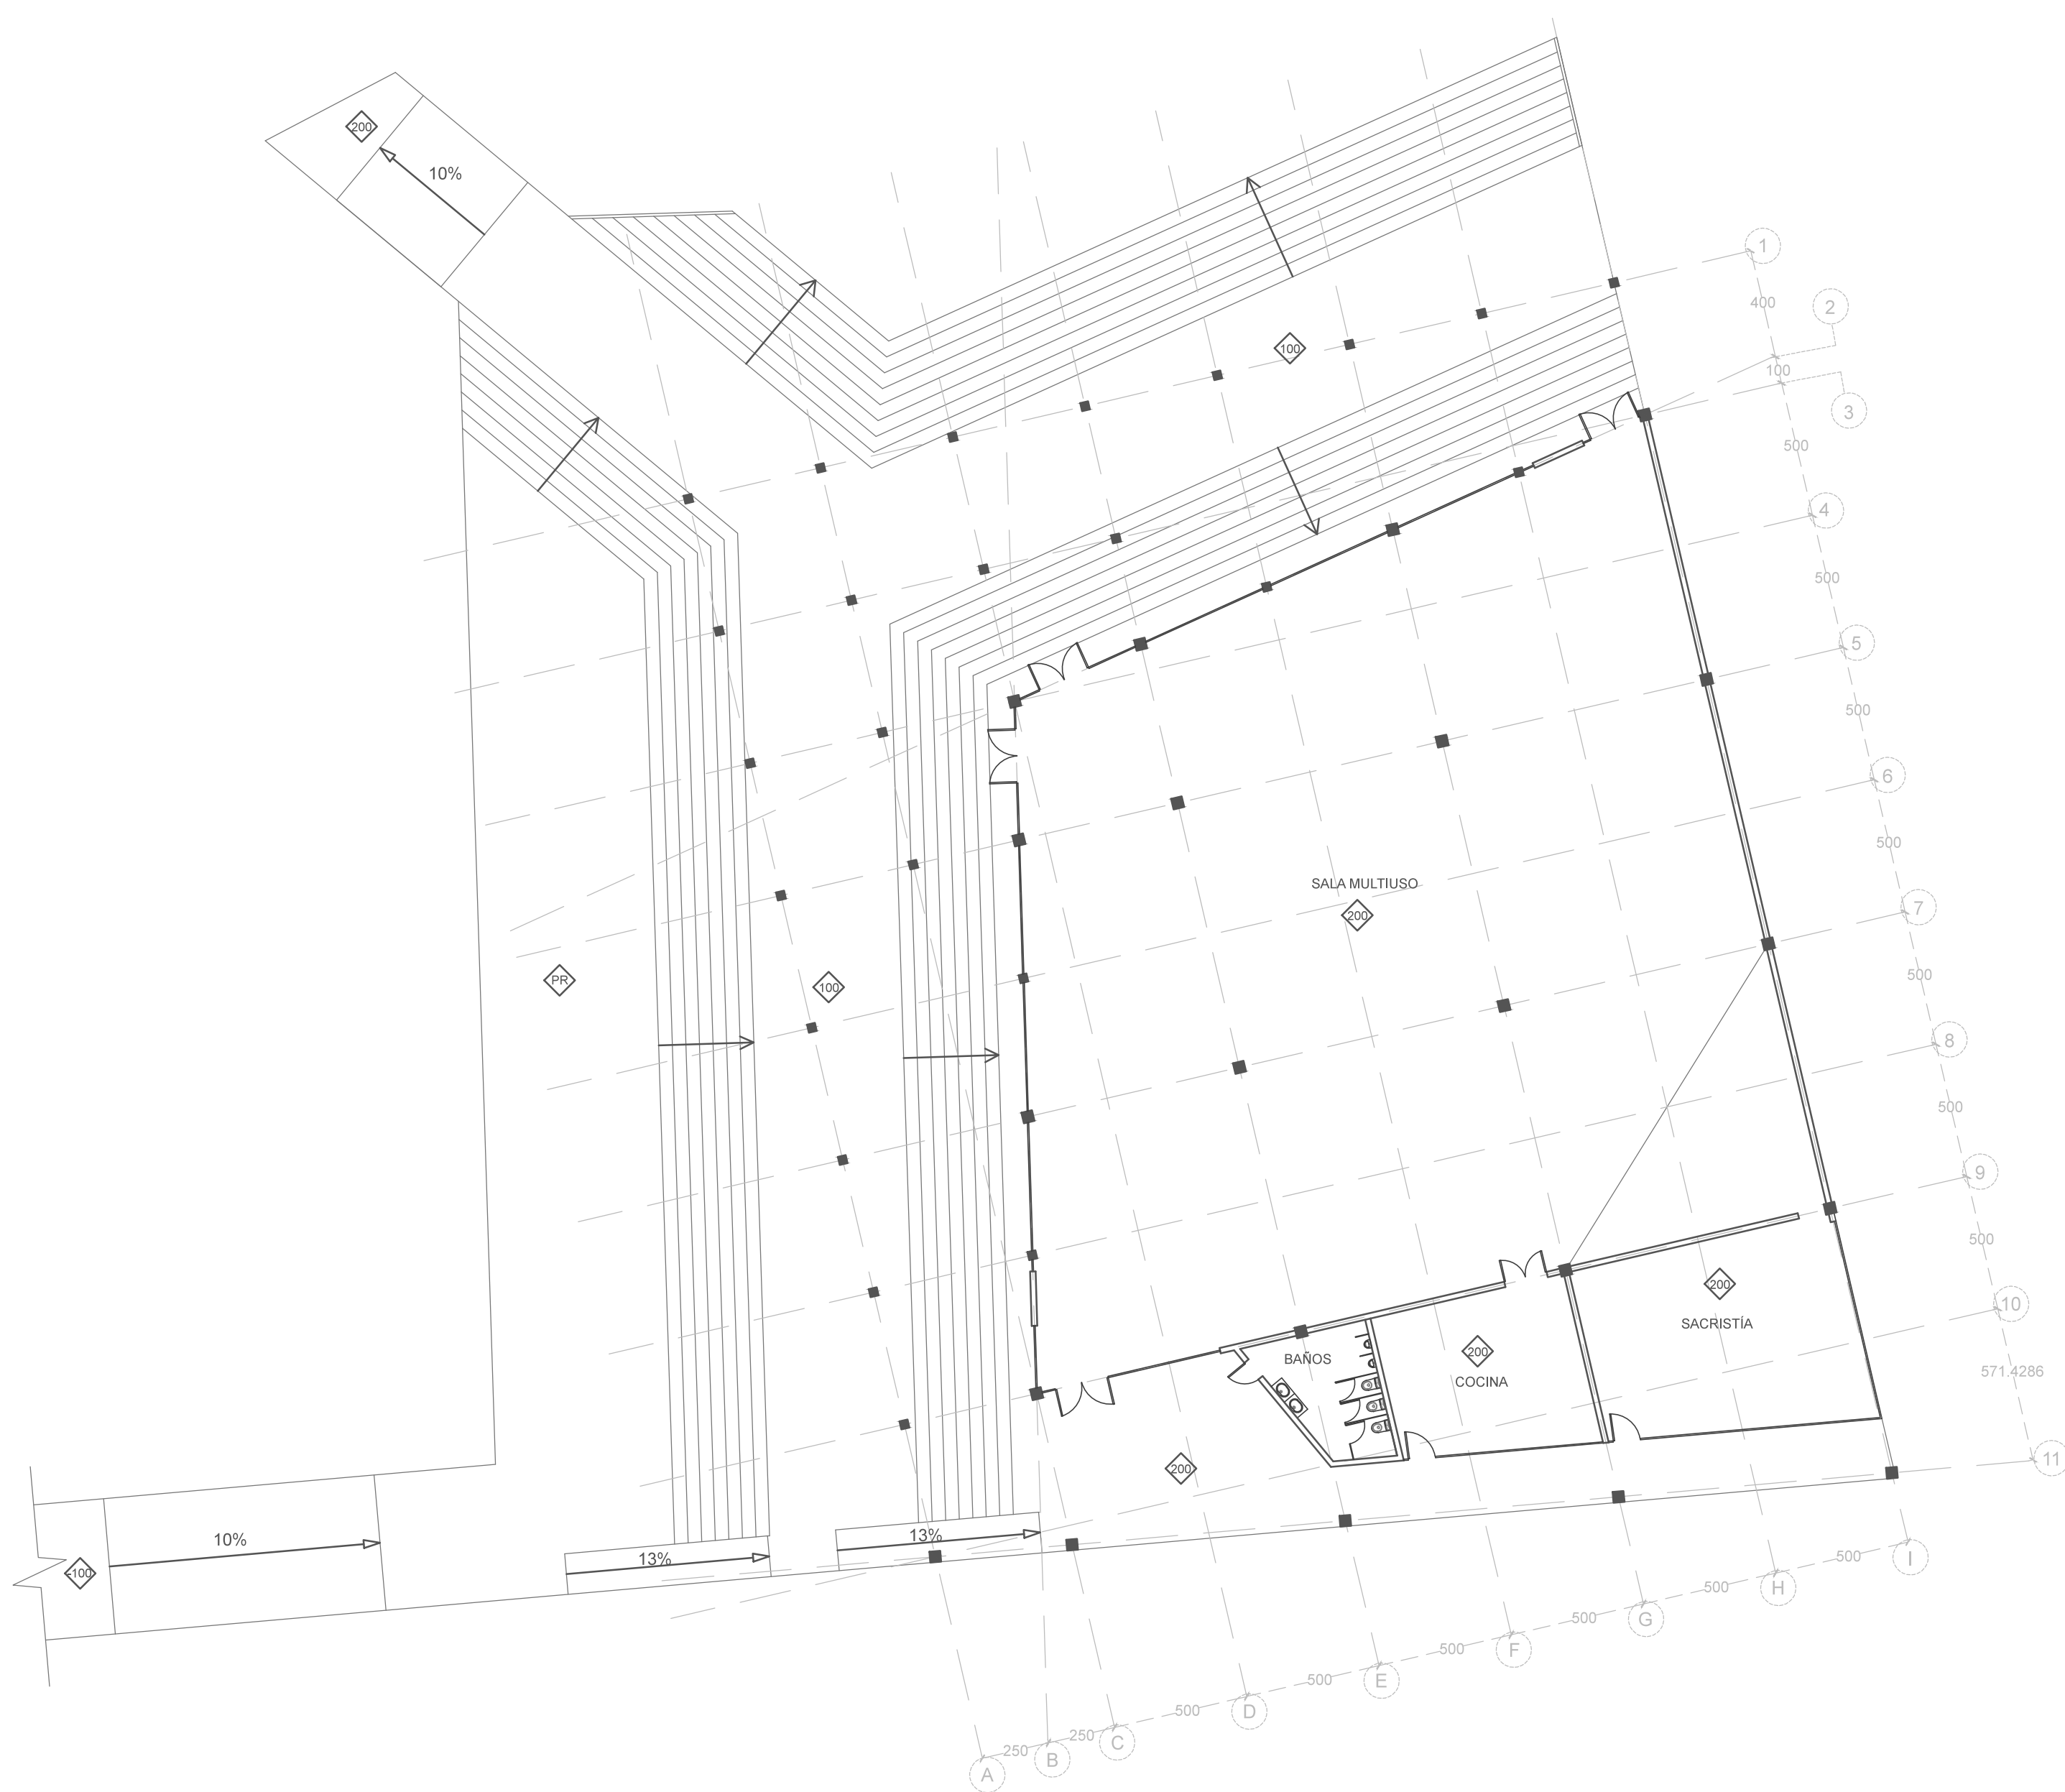

PLANTA ARQUITECTURA