



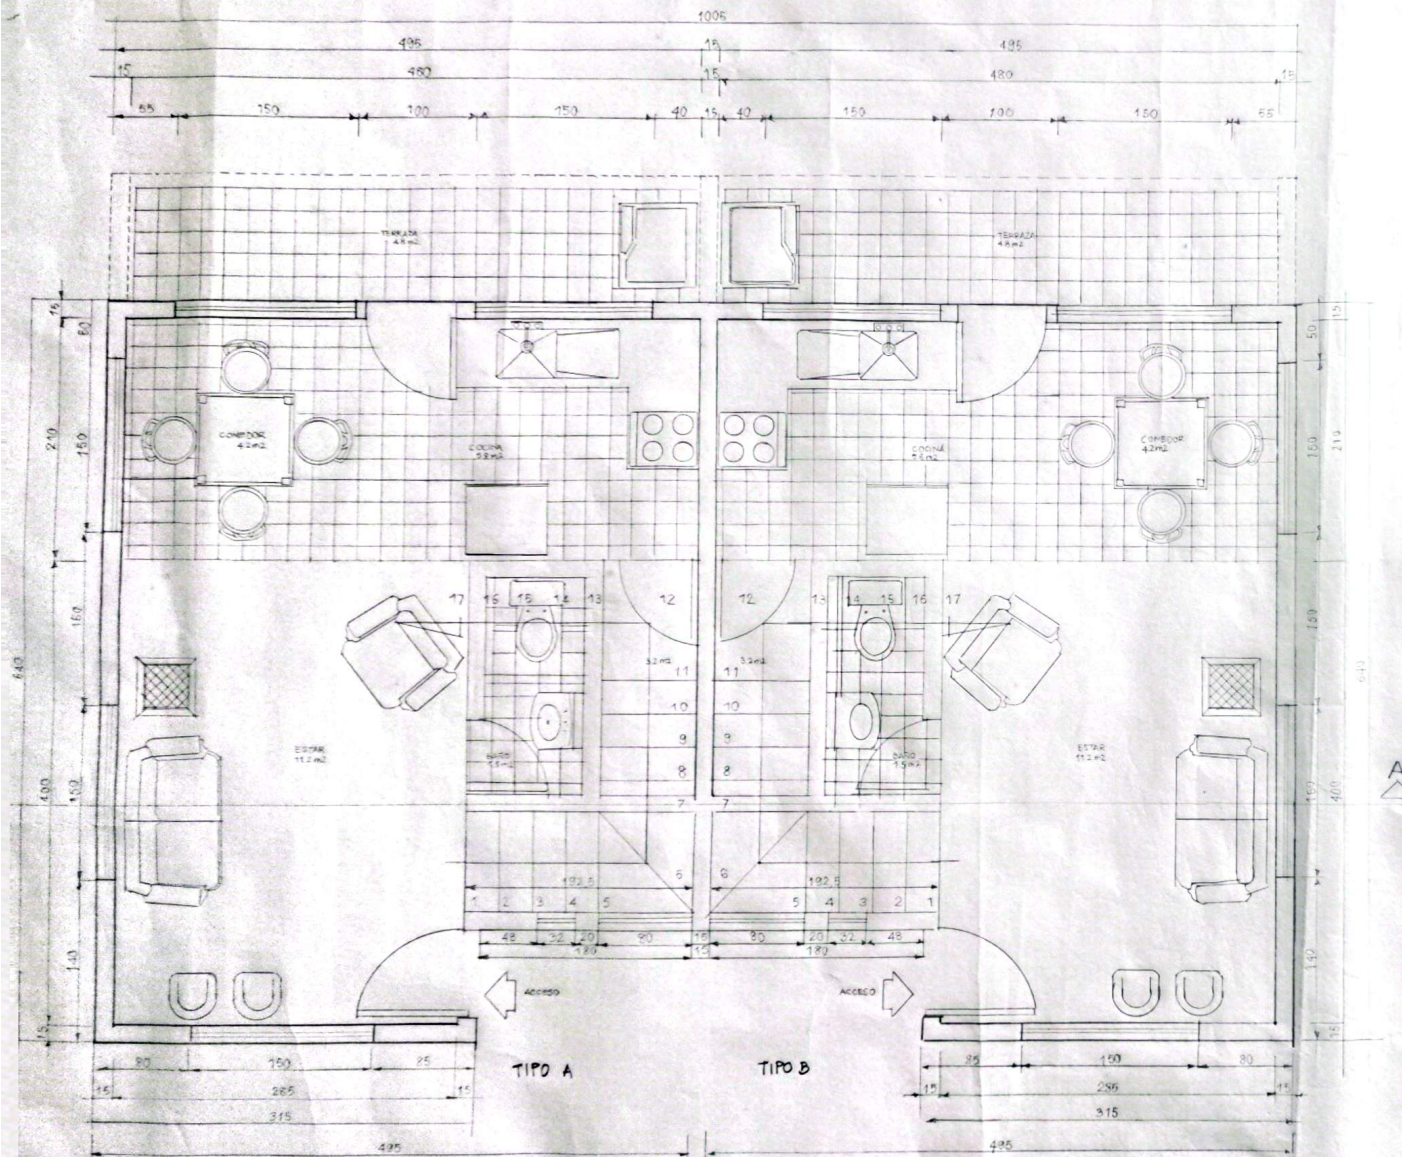

LISTA PROGRAMÁTICA	
ESPACIOS	FUNCIÓN
ESTAR	ESTAR
COMEDOR	COMEDOR
COCINA	COCINA
DESPENSA	DESPENSA
BAÑO1	BAÑO 1
ESCALERA	ESCALERA
PASILLO	PASILLO
DORMITORIO1	DORMITORIO INDIVIDUAL
DORMITORIO2	DORMITORIO PRINCIPAL
BAÑO2	BAÑO PRINCIPAL
TERRAZA	TERRAZA-LOGIA

CUADRO DE SUPERFICIES	
RECINTOS	METROS ²
ESTAR	11.2
COMEDOR	4.2
COCINA	5.8
DESPENSA	3.2
BAÑO 1	1.5
ESCALERA	3.7
PASILLO	0.7
DORMITORIO1	5.8
DORMITORIO2	8.2
BAÑO2	2.5
TERRAZA	4.8
TOTAL	51.6 x DUPLEX

DISEÑO ARQUITECTÓNICO VIVIENDA SOCIAL DUPLEX	
TALLER MARGINALIDAD, Y BORDE COSTERO Y CIUDAD PUERTO	
CONTENIDO	PLANTA
FECHA	2 DE JUNIO 2026
DISUJANTE	VICENTE VERDUGO
LANINA	A01
ESCALA	1: 25

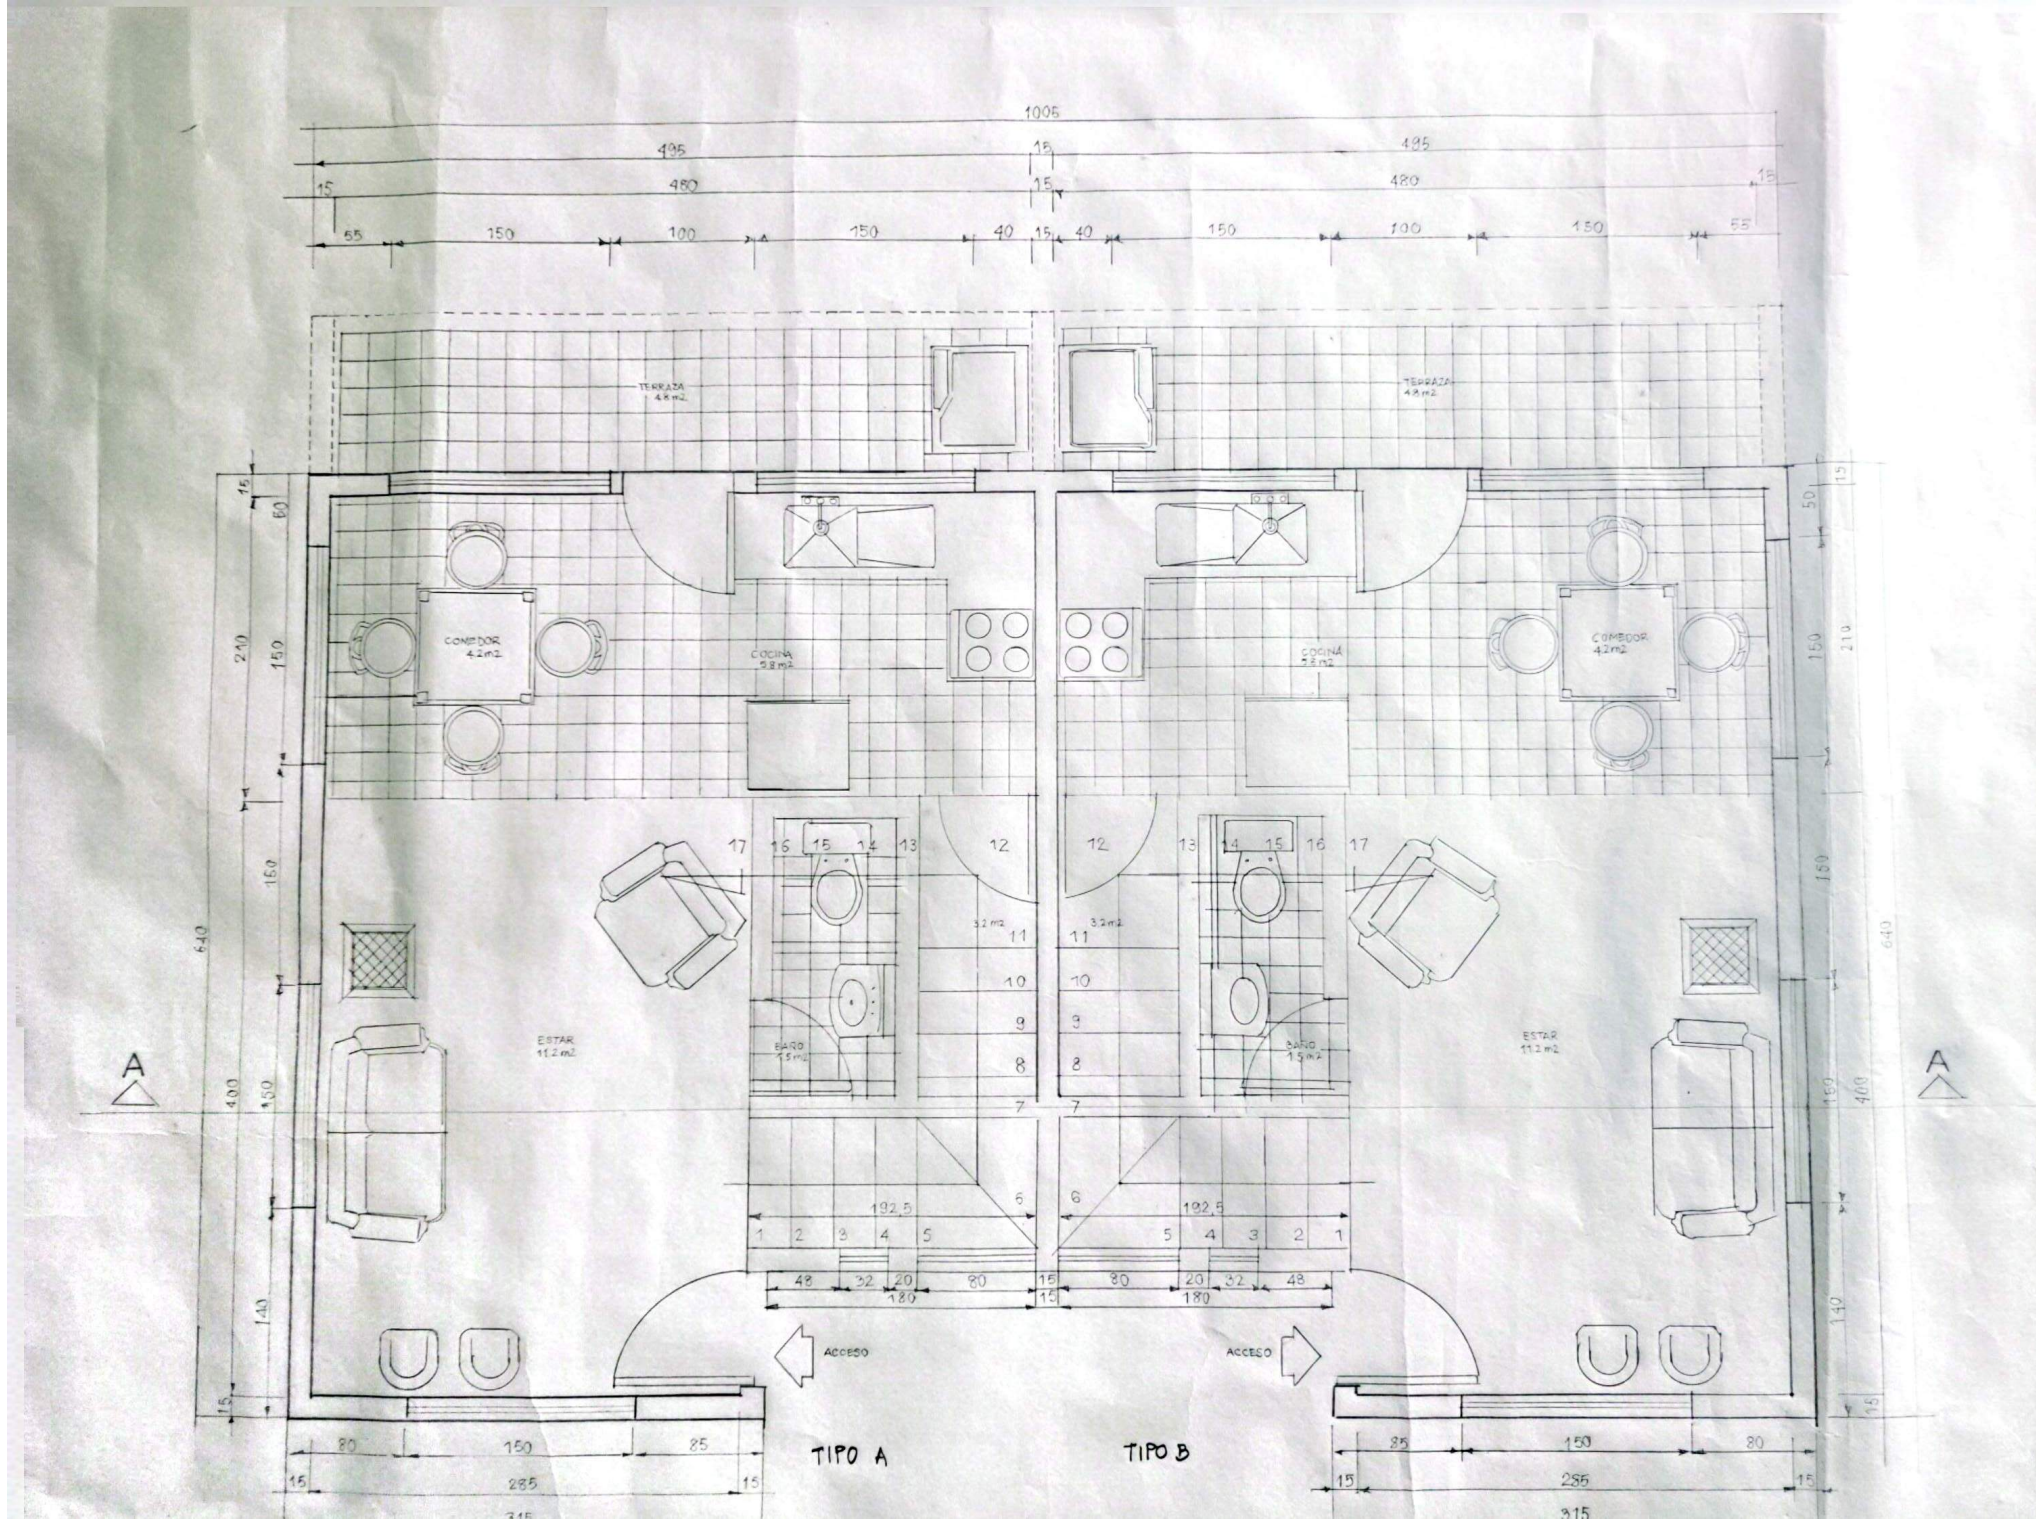

LISTA PROGRAMATICA	
ESPACIOS	FUNCION
ESTAR	ESTAR
COMEDOR	COMEDOR
COCINA	COCINA
DESPENSA	DESPENSA
BAÑO1	BAÑO 1
ESCALERA	ESCALERA
PASILLO	PASILLO
DORMITORIO1	DORMITORIO INDIVIDUAL
DORMITORIO2	DORMITORIO PRINCIPAL
BAÑO2	BAÑO PRINCIPAL
TERRAZA	TERRAZA-LOGIA

CUADRO DE SUPERFICIES	
RECINTOS	METROS ²
ESTAR	11.2
COMEDOR	4.2
COCINA	5.8
DESPENSA	3.2
BAÑO 1	1.5
ESCALERA	3.7
PASILLO	0.7
DORMITORIO1	5.8
DORMITORIO2	8.2
BAÑO2	2.5
TERRAZA	4.8
TOTAL	51.6 X DUPLEX

DISEÑO ARQUITECTÓNICO
VIVIENDA SOCIAL
DUPLEX

TALLER MARGINALIDAD, Y
BORDE COSTERO Y
CIUDAD PUERTO

CONTENIDO

PLANTA



FECHA


2 DE JUNIO 2026

DIBUJANTE


VICENTE VERDUGO

LANINA

A01

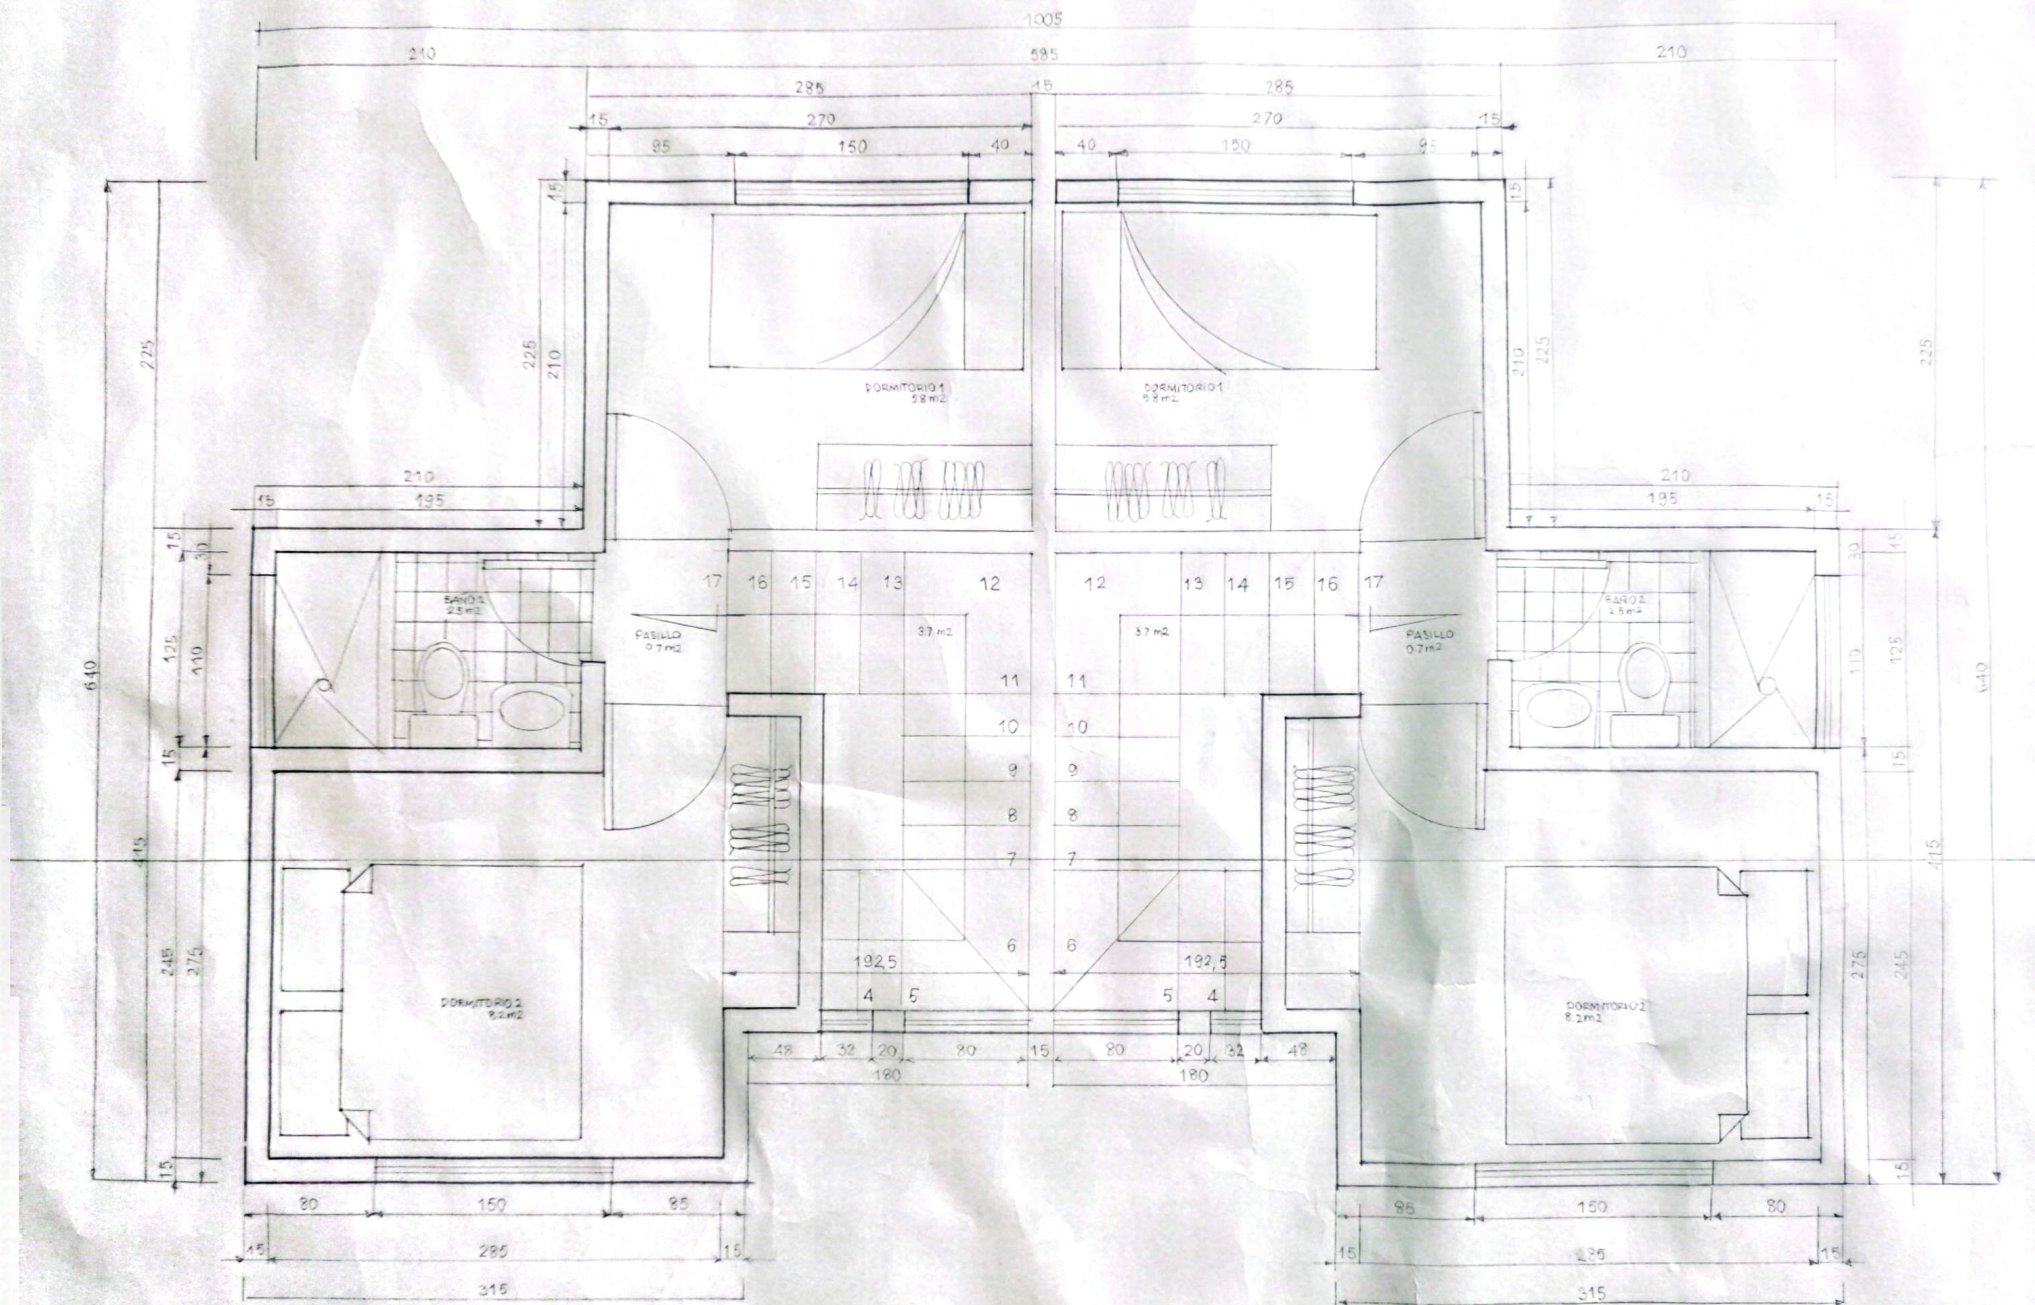

PLANTA SEGUNDO NIVEL
ESCALA 1 : 25

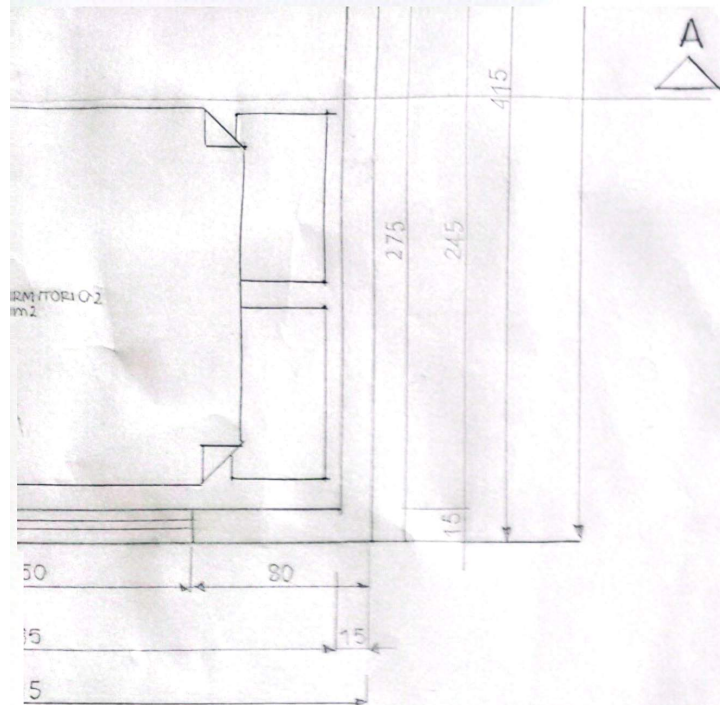


DISEÑO ARQUITECTÓNICO VIVIENDA SOCIAL DÚPLEX

TALLER MARGINALIDAD Y
 BORDE COSTERO Y
 CIUDAD PUERTO

CONTENIDO

PLANTA
 2º NIVEL

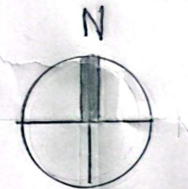

FECHA

2 DE JUNIO 2026

DIBUJANTE



VICENTE VERDUGO

LÁMINA



A02

ESCALA


1: 25

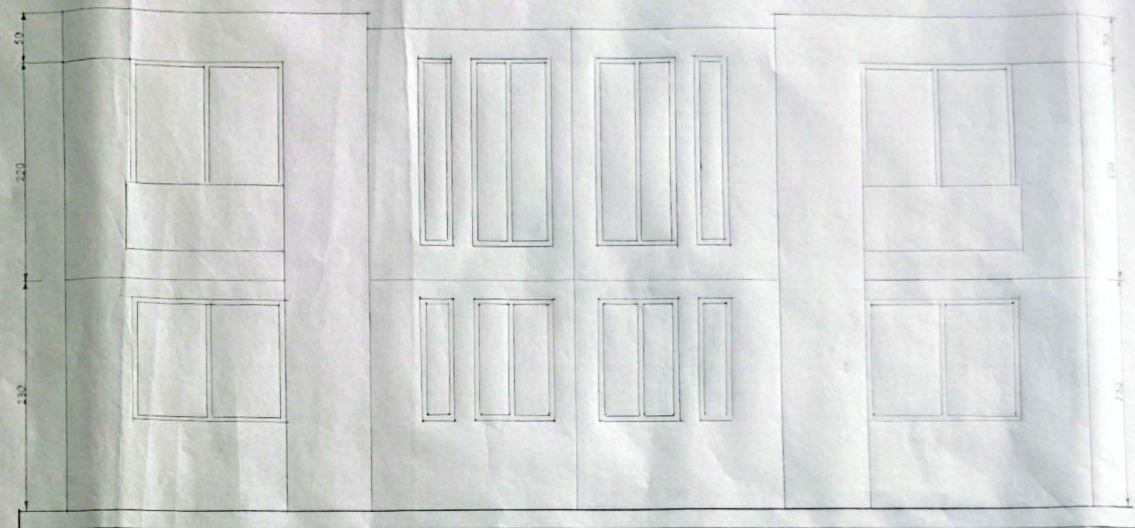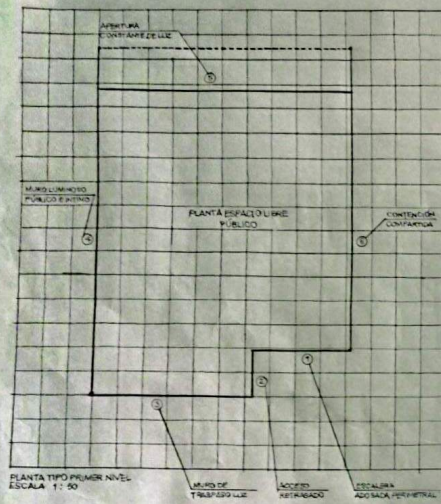

ELEVACIÓN FRONTAL
ESCALA 1:25

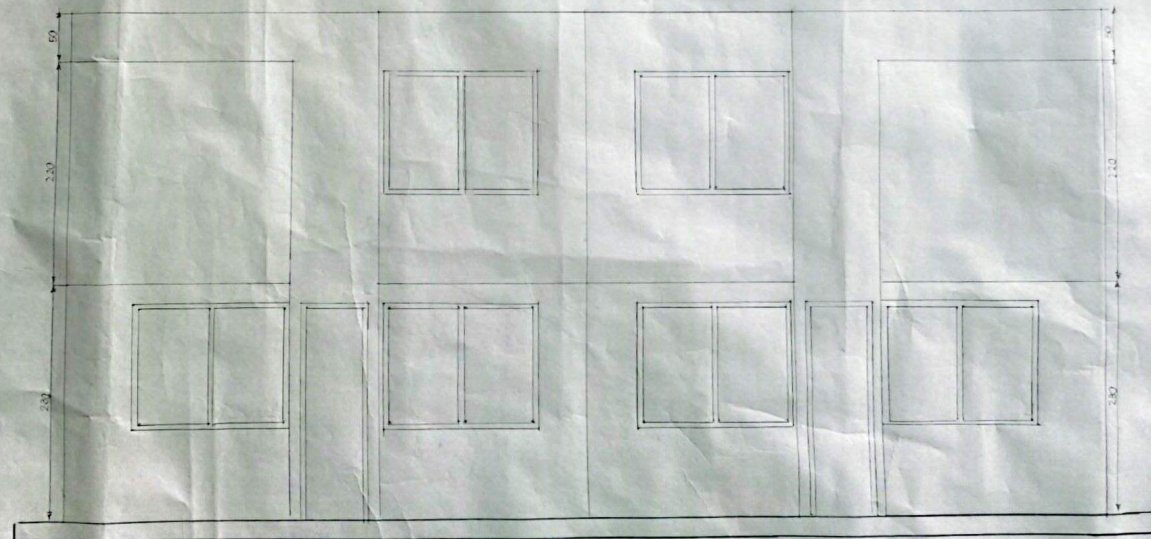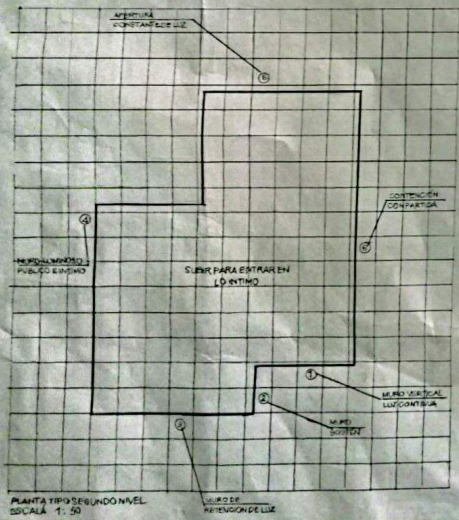


ELEVACIÓN POSTERIOR
ESCALA 1:25

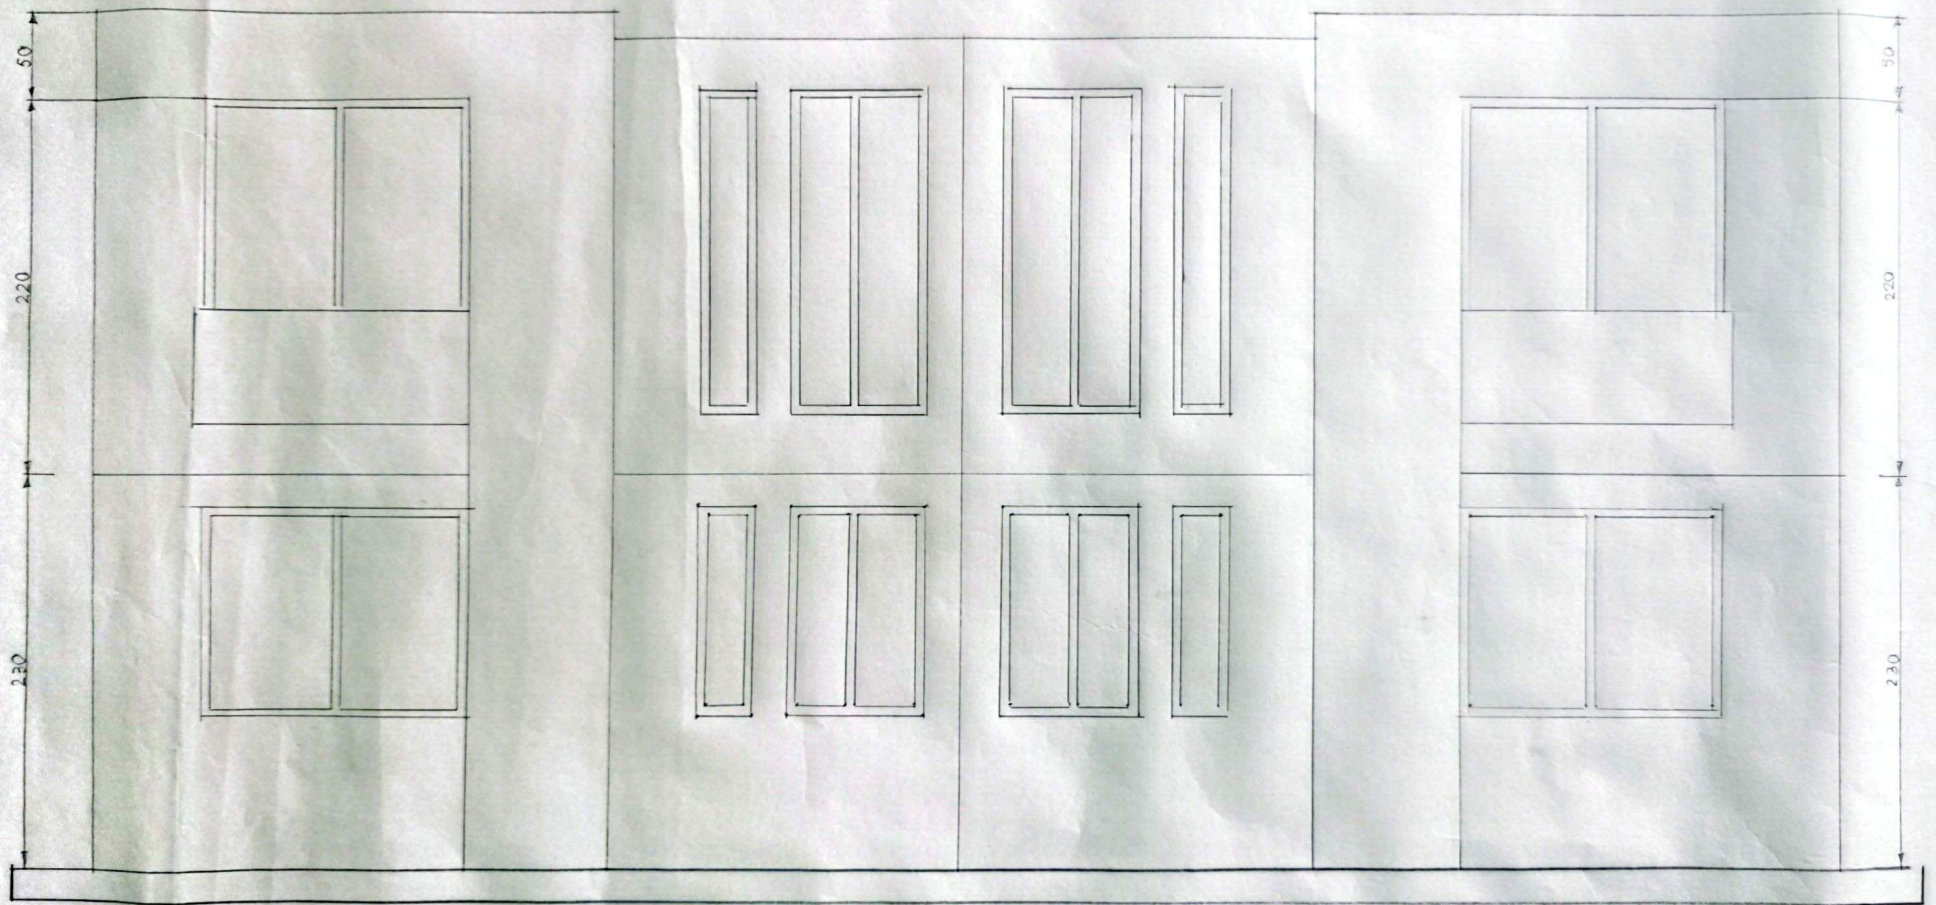

ELEVACIÓN FRONTAL
ESCALA 1: 25

ESCALA 1: 25

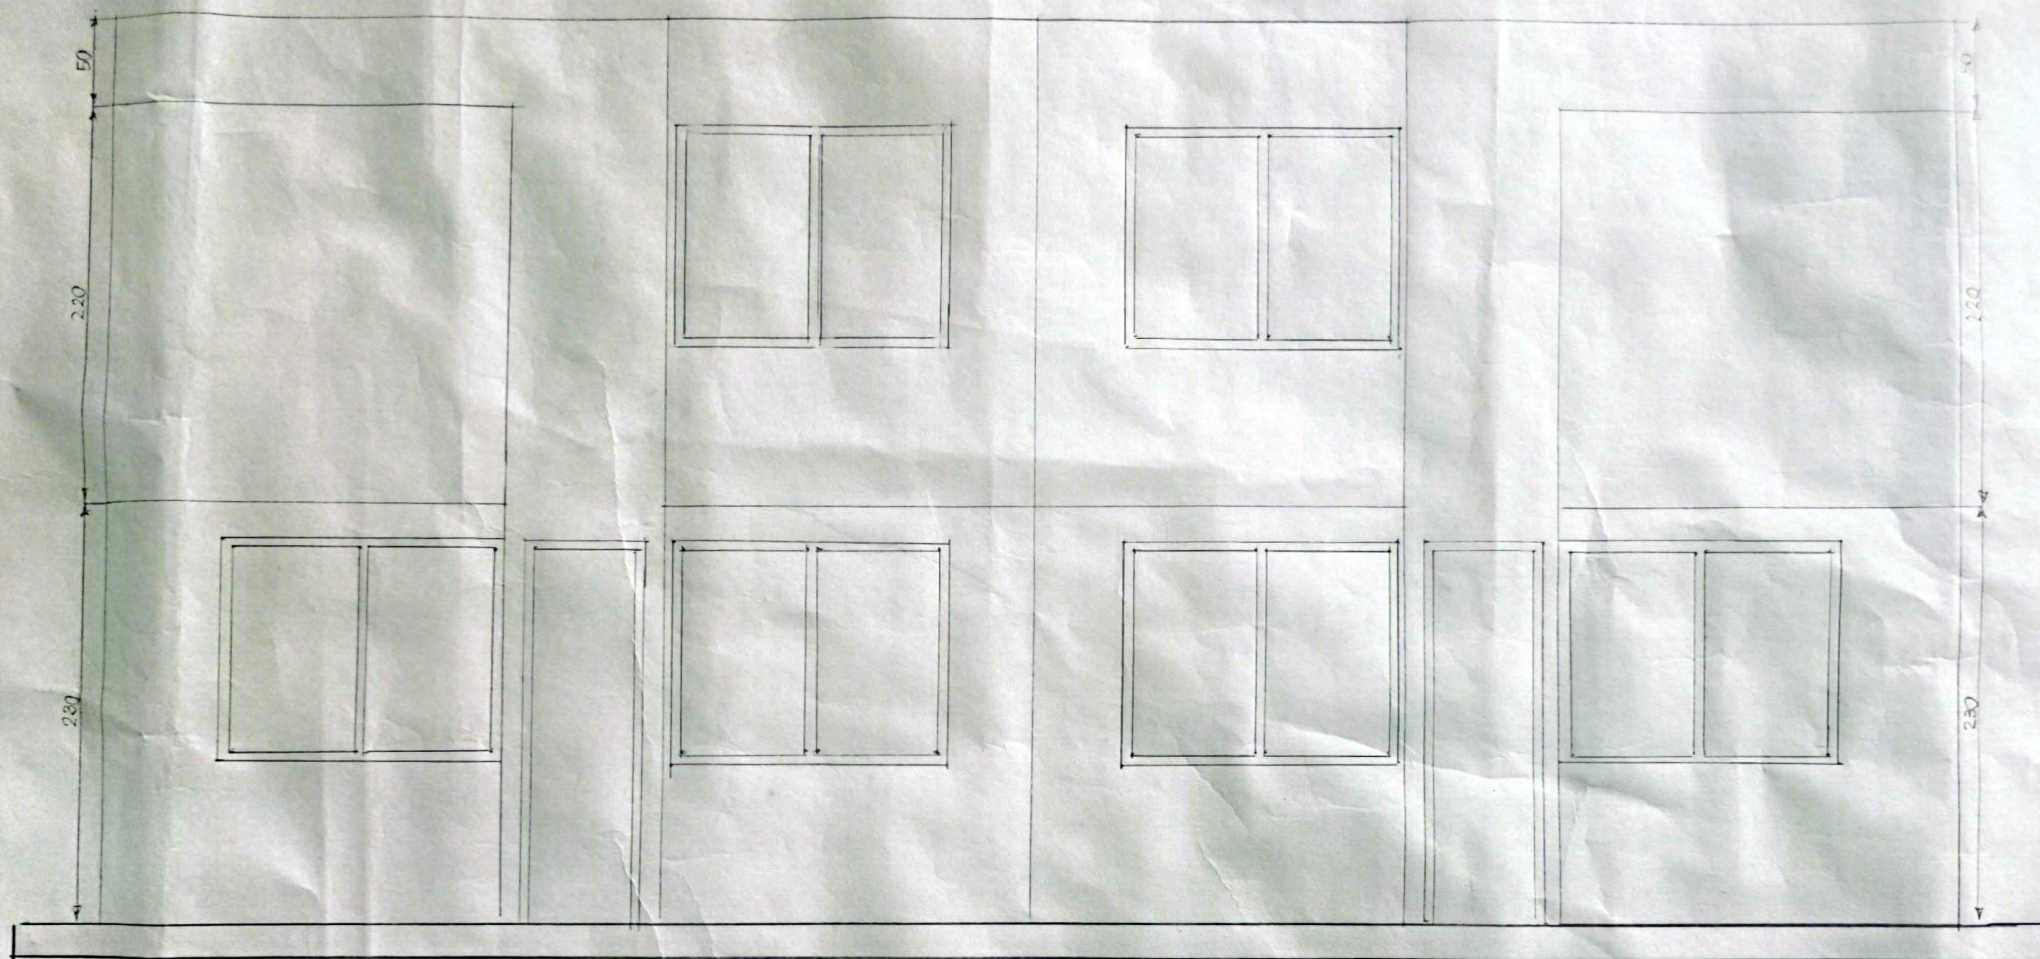


ELEVACIÓN POSTERIOR
ESCALA 1: 25

DISEÑO ARQUITECTÓNICO
VIVIENDA SOCIAL
DÚPLEX

TALLER MARGINALIDAD Y
BORDE COSTERO Y
CIUDAD PUERTO

CONTENIDO

ELEVACIONES
GRILLA

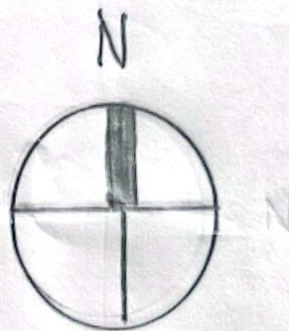

FECHA

2 DE JUNIO 2026

DIBUJANTE


VICENTE VERDUGO

LÁMINA


A03

ESCALA


1:25 - 1:50

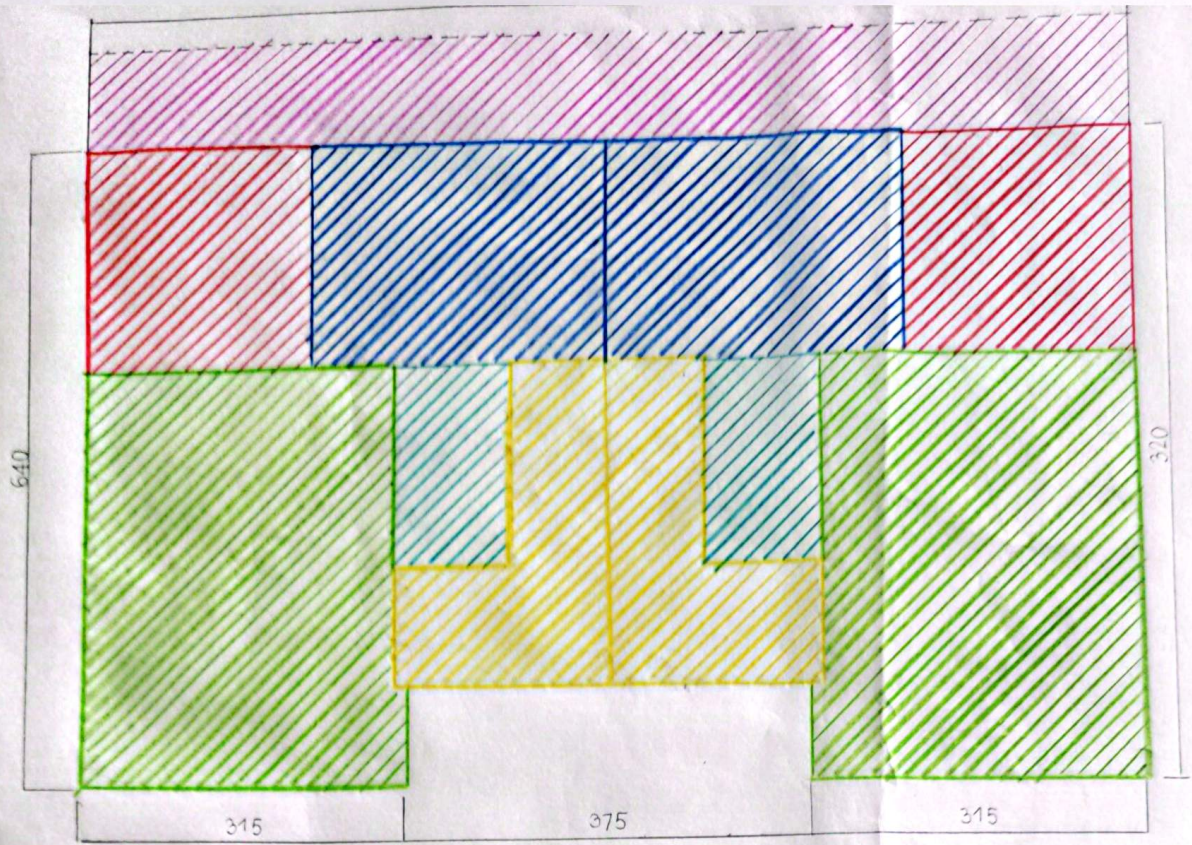

ESQUEMA DE SUPERFICIE
PLANTA PRIMER NIVEL
ESCALA 1: 50

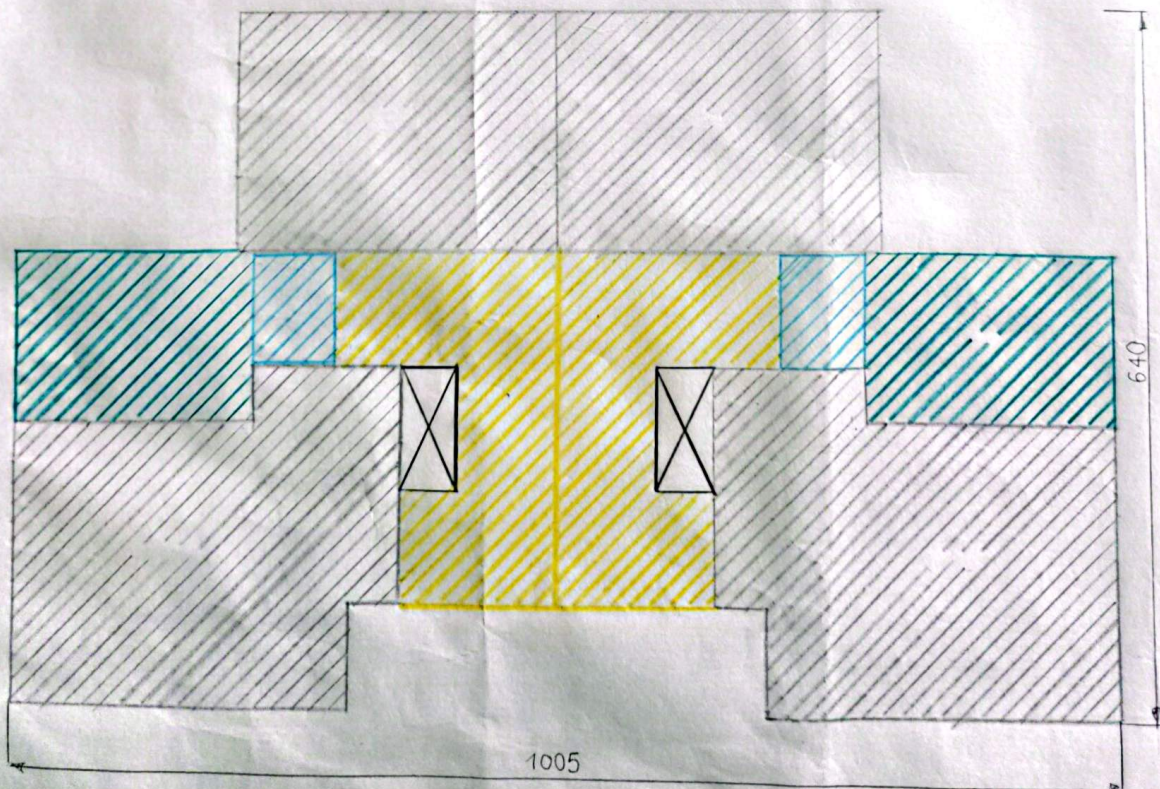

ESQUEMA DE SUPERFICIE
PLANTA SEGUNDO NIVEL
ESCALA 1: 50

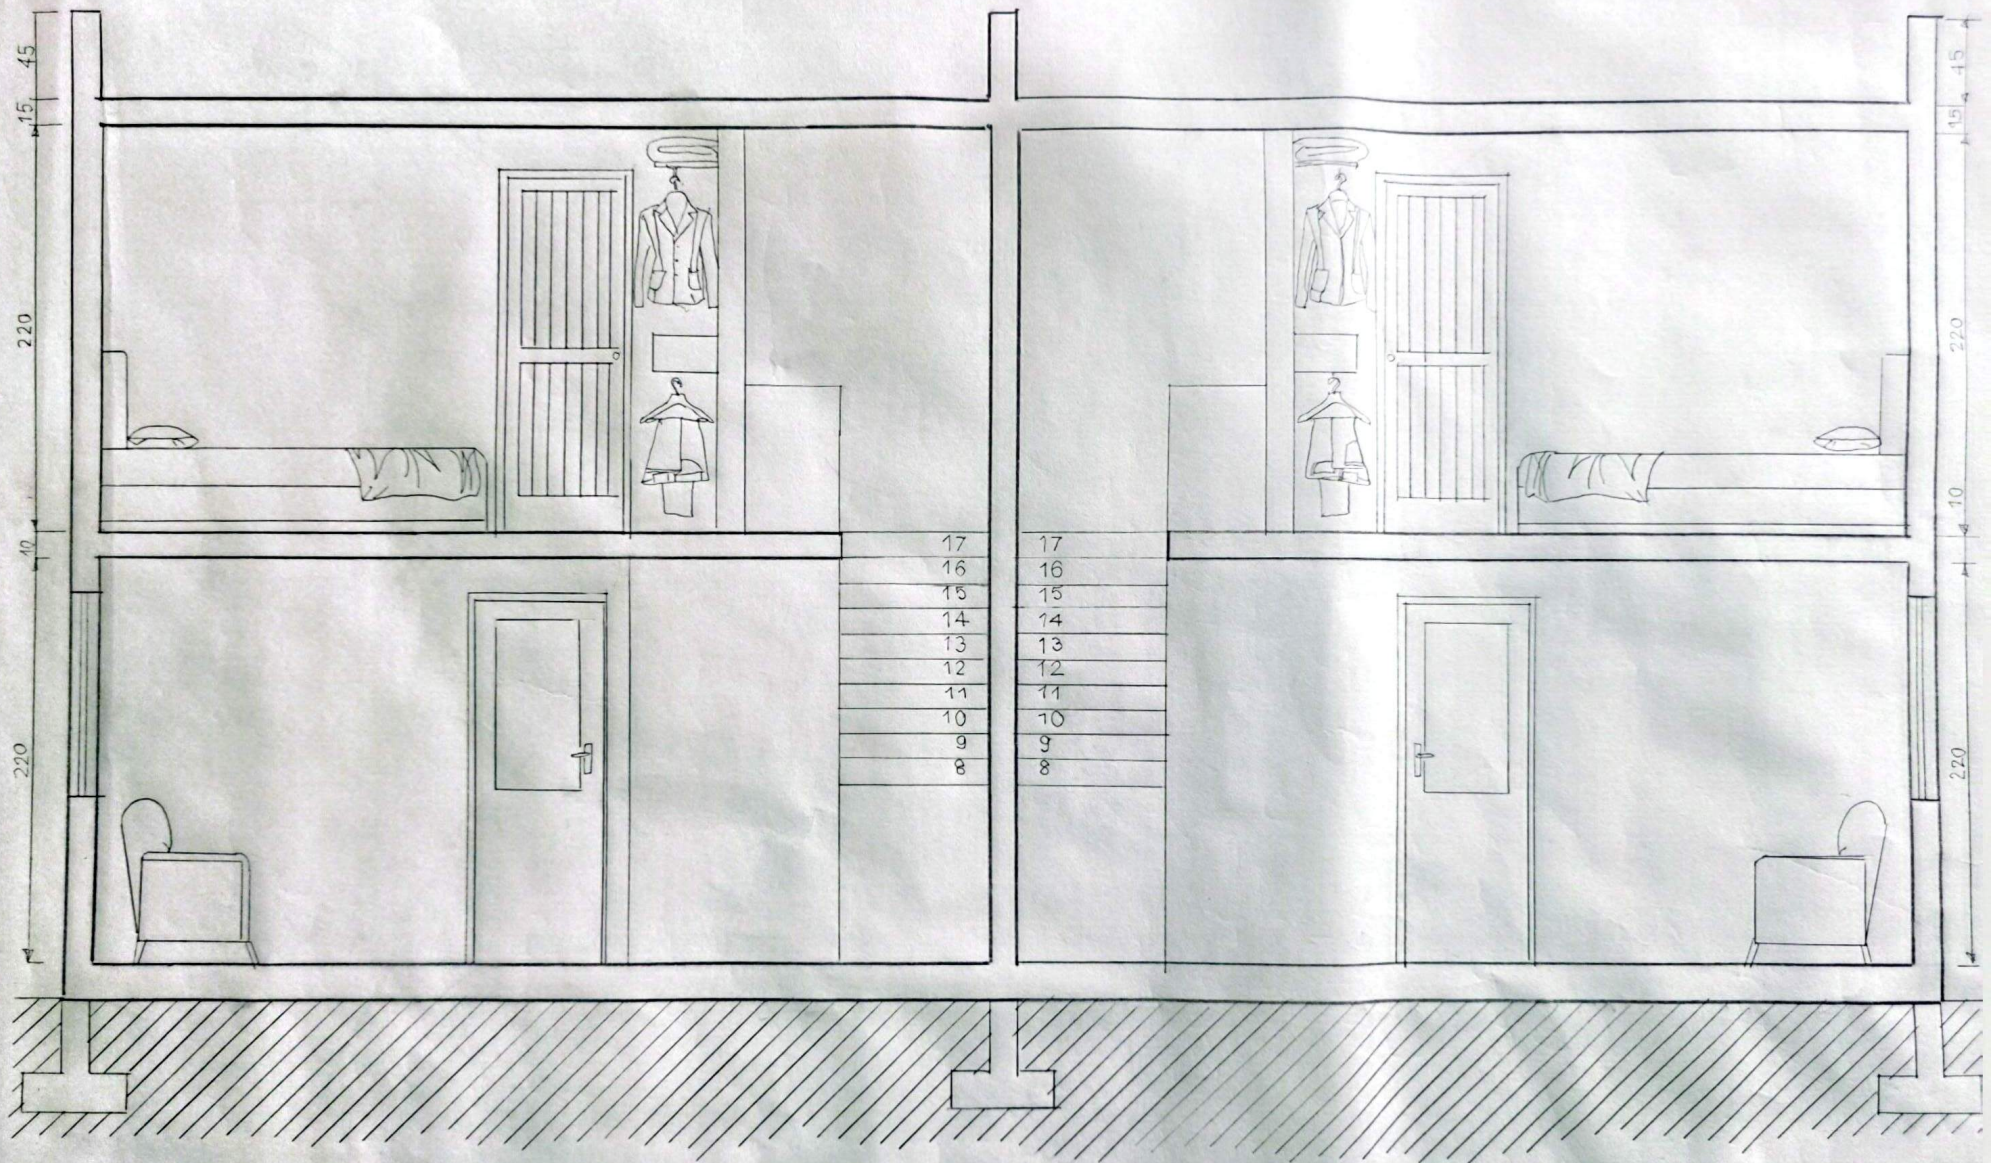


CORTE A-A
ESCALA 1: 25

DISEÑO ARQUITECTÓNICO
VIVIENDA SOCIAL
DUPLEX

TALLER MARGINALIDAD, Y
BORDE COSTERO Y
CIUDAD PUERTO

CONTENIDO

ESQUEMA DE
SUPERFICIES
CORTE A-A

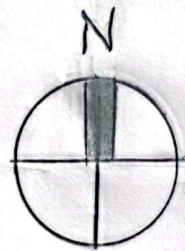

FECHA

2 DE JUNIO 2026

DIBUJANTE

VICENTE VERDUGO

LÁMINA

A04

ESCALA

1:25 - 1:100