



Planta de emplazamiento
 escala 1:500

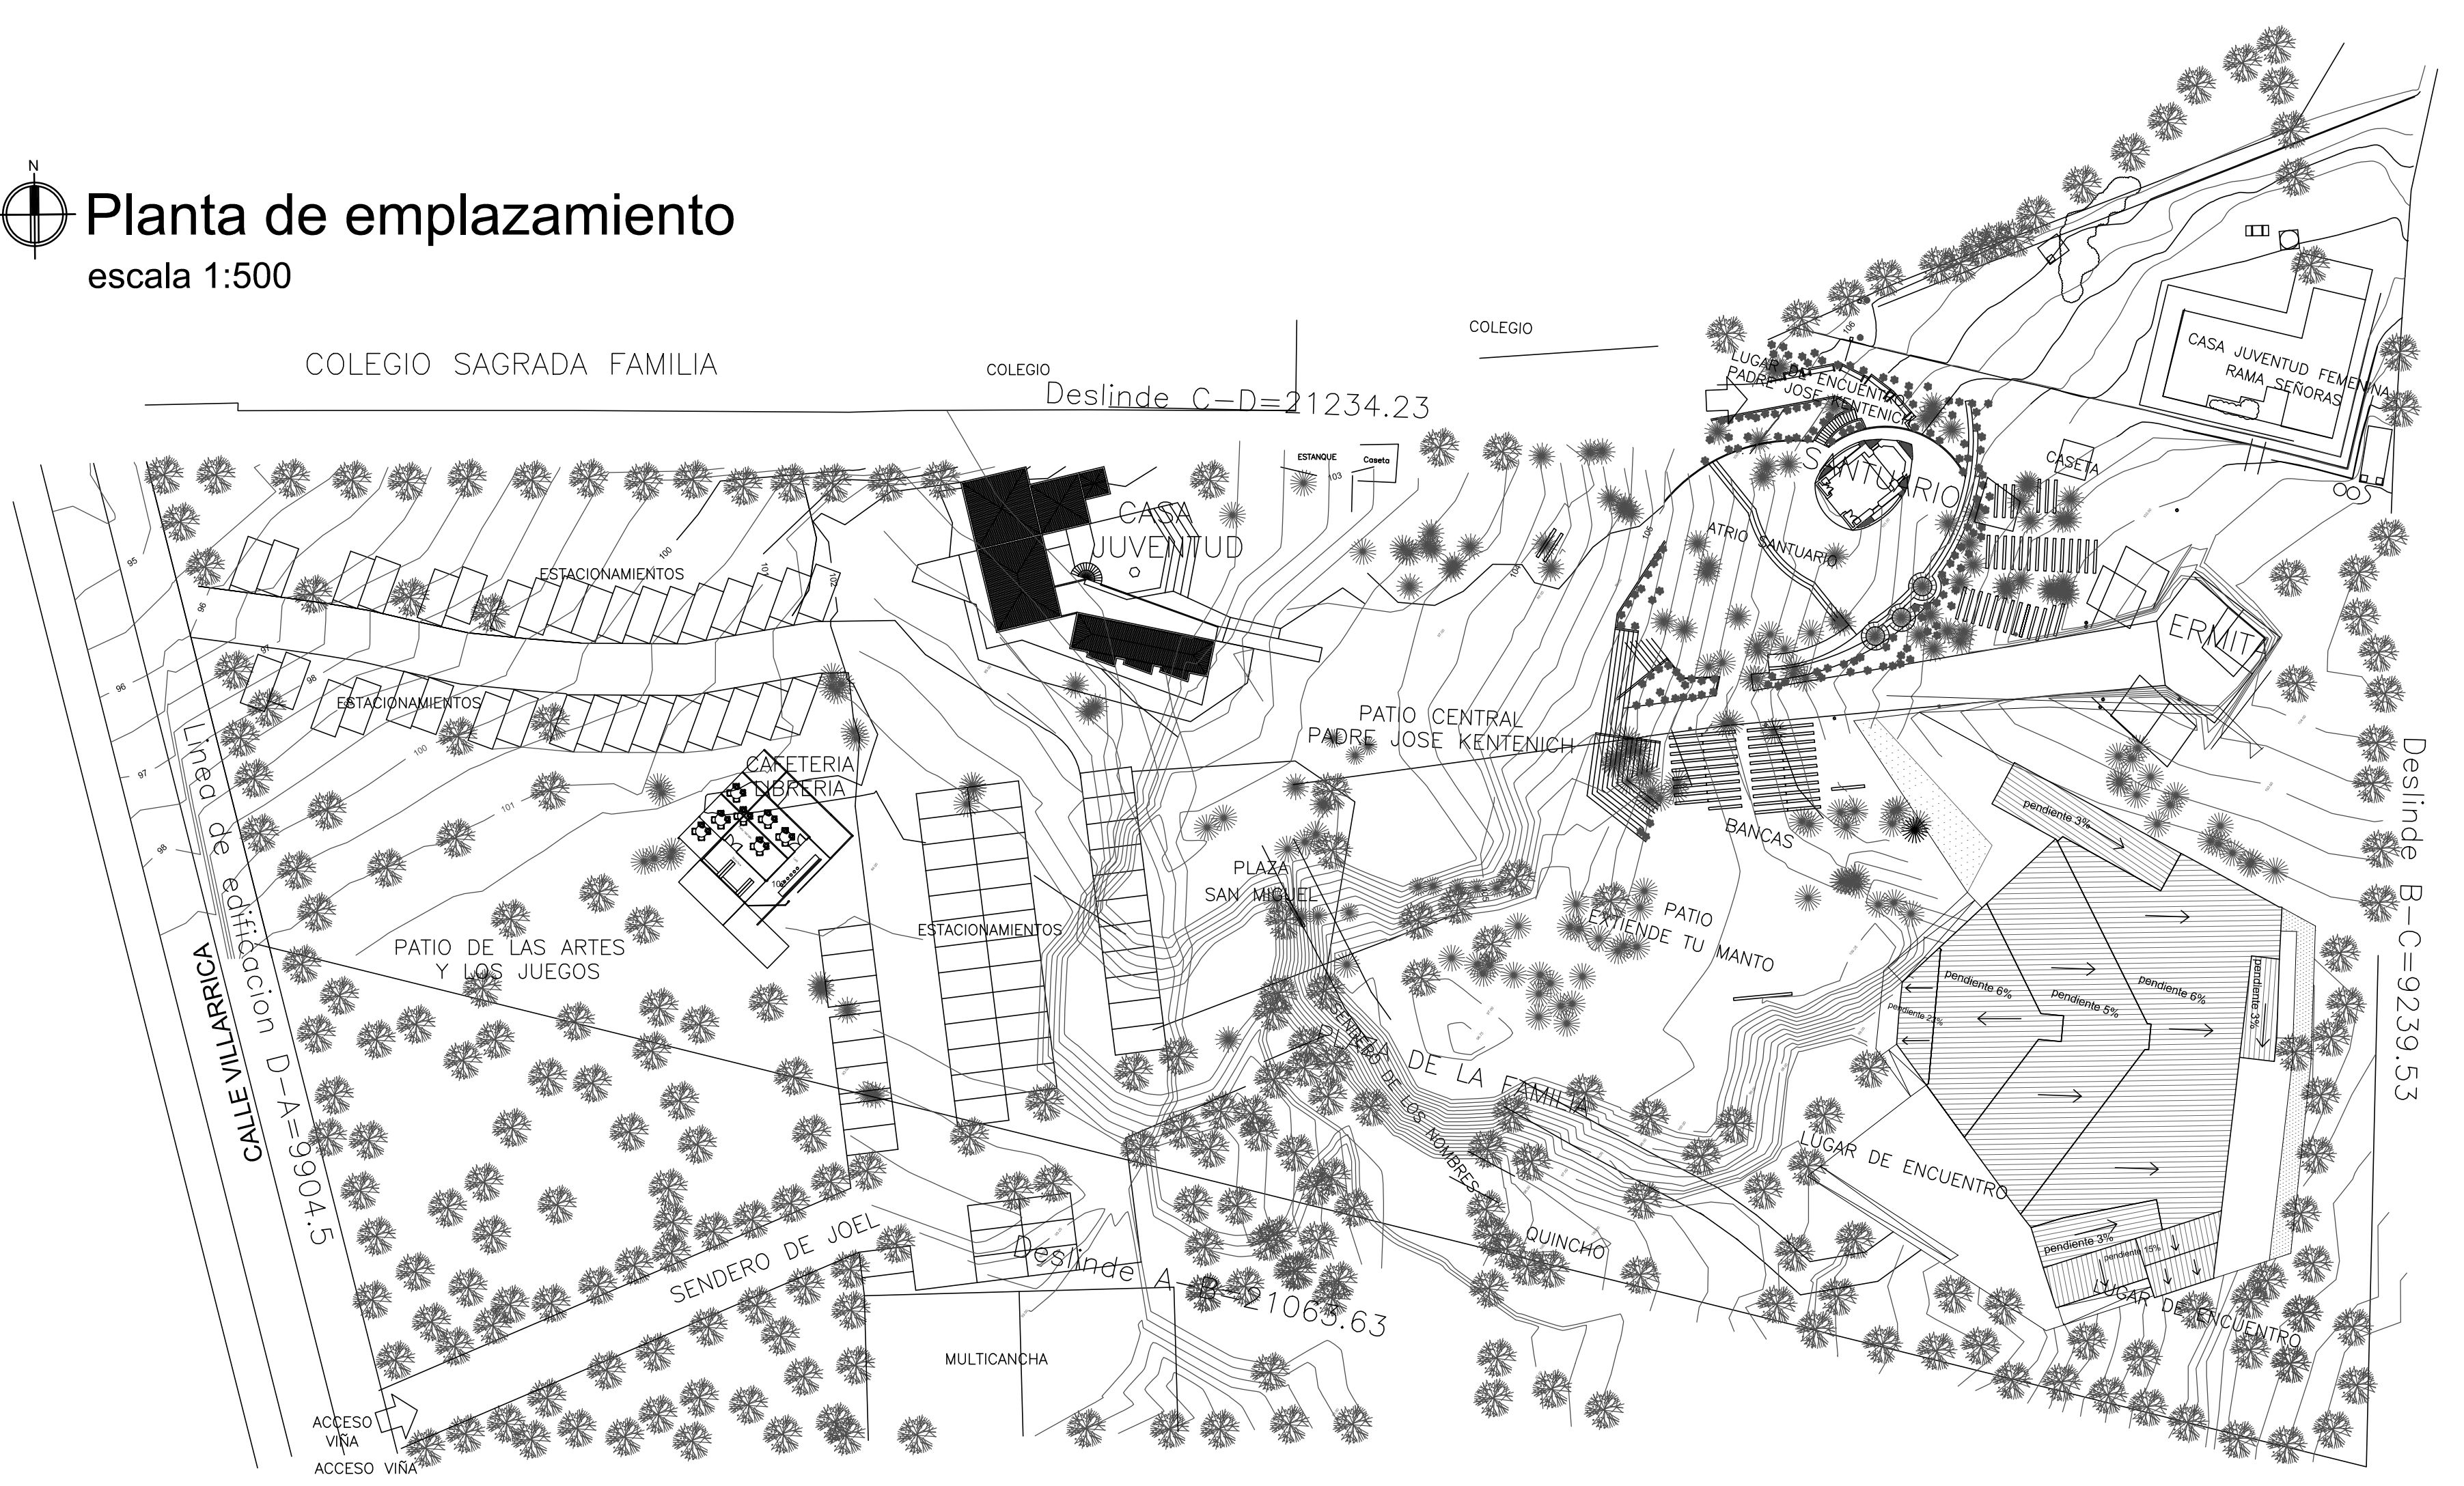

Poligono de intervención
 A-B-C-D-E-F-G-H-I-J-K: 1854 M2
 escala 1:400

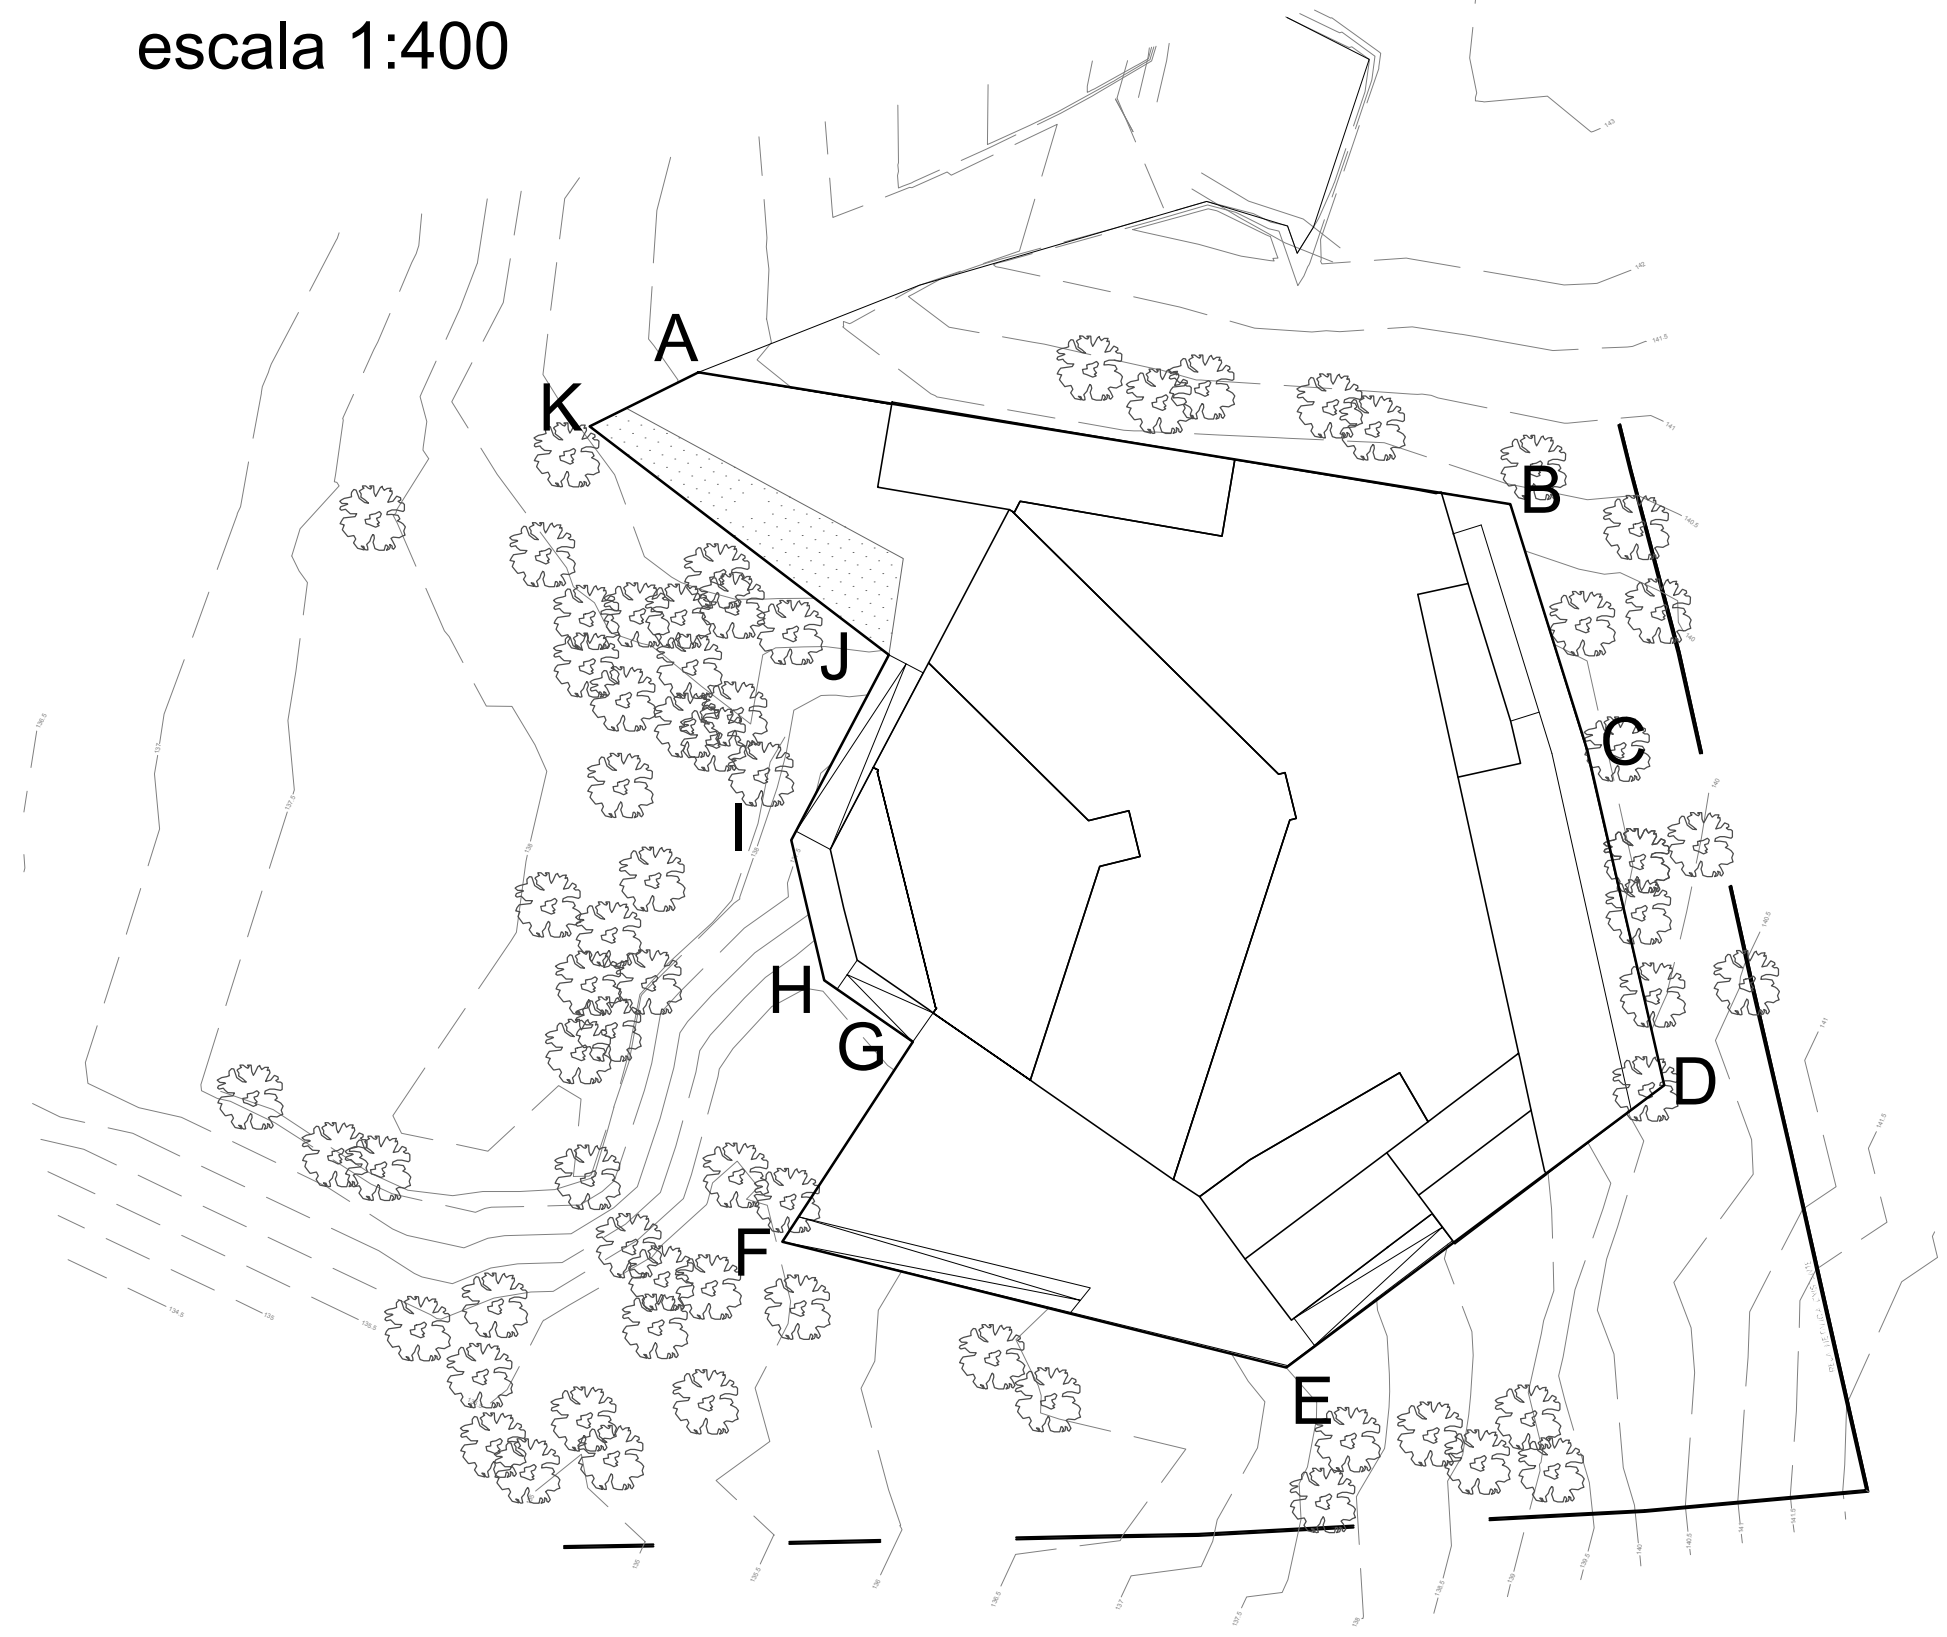

<p>LÁMINA</p> <p style="font-size: 2em; font-weight: bold;">01</p>	<p>PROYECTO SANTUARIO SCHÖNSTATT</p>		<p>escala 1:150</p>
	<p>CONTENIDO</p> <p>Planta de emplazamiento</p>	<p>UBICACION: Santuario Schönstatt Los Pinos</p> <p>REGIÓN: V. Valparaíso</p>	<p>ALUMNO: Andrés Morales Villarreal</p> <p>PROFESORES: David Luza, David jolly</p> <p>PROFESORES AYUDANTES: Valentina Requensens, Alvaro Mercado</p>