PLAN MAESTRO

PROGRAMA INTEGRACION BARRIAL

PASEO BIBLIOBARRIOS

MONJAS MARIPOSAS FLORIDA

ESCALA 1:2000

N

PLANO UBICACION

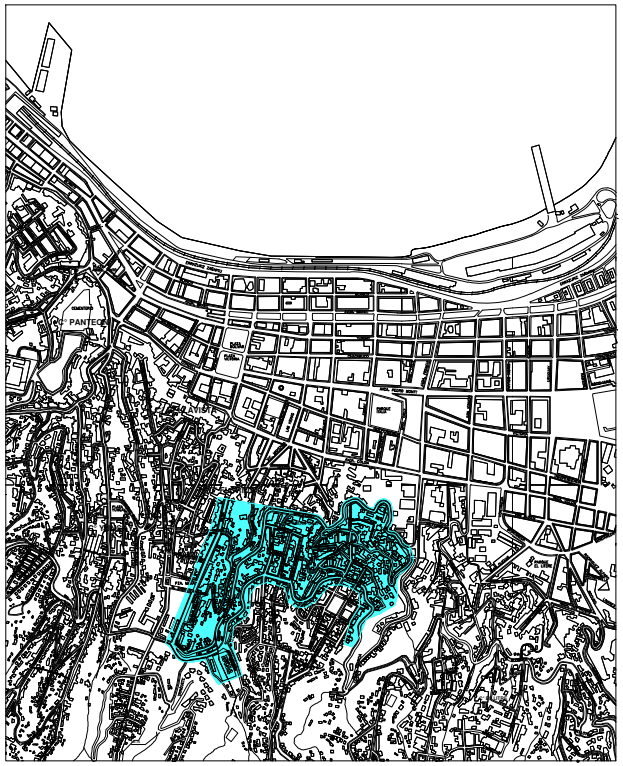

CALLES A INTEVENIR

BIBLIOTECA ASILO

BIBLIOTECA CENTRO COMUNITARIO

BIBLIOTECA GUARDERIA - SALA CUNA

PASEO MIRADOR

PUNTOS DE ENCUENTRO CONSTITUIDOS

CICLOVIA

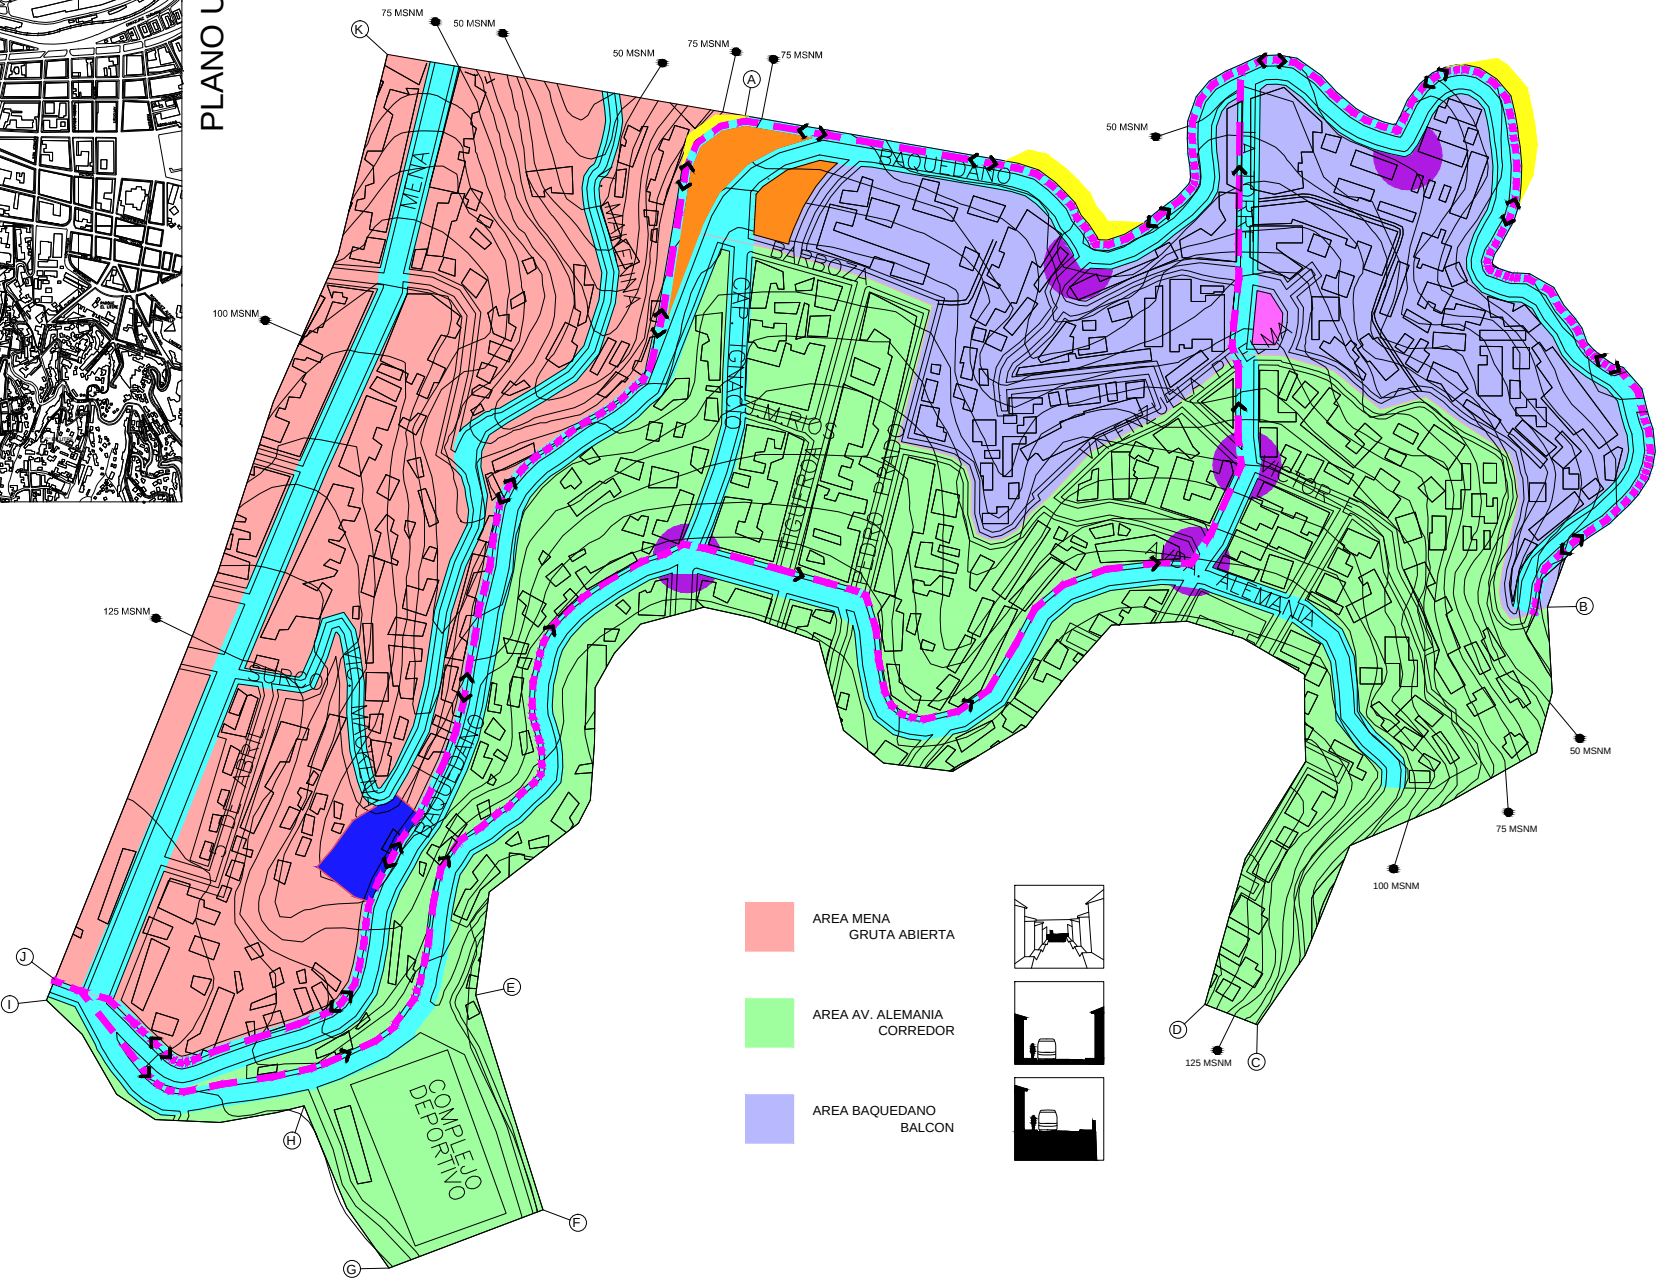

CONTENIDO: PLAN MAESTRO

PROYECTO DE INTEGRACIÓN BARRIAL
PASEO BIBLIOBARRIOS

PROPIETARIO
DIRECCIÓN
RDL
FECHA 06/05/2013
ESCALA 1:2000
REP. LEGAL
RUT REP. LEGAL
RUT PROPIETARIO

FIRMA PROPIETARIO
FIRMA REP. LEGAL
ARQUITECTO
ARQUITECTO JEFE DE PROYECTO
ARQ. COLABORADOR
RUT
PATENTE
FIRMA ARQUITECTO

OFICINA ARQUITECTURA
COMITATO DI QUARTIERE
CORREO ELECTRONICO ARQUITECTO

PROYECTO

LAM 13