
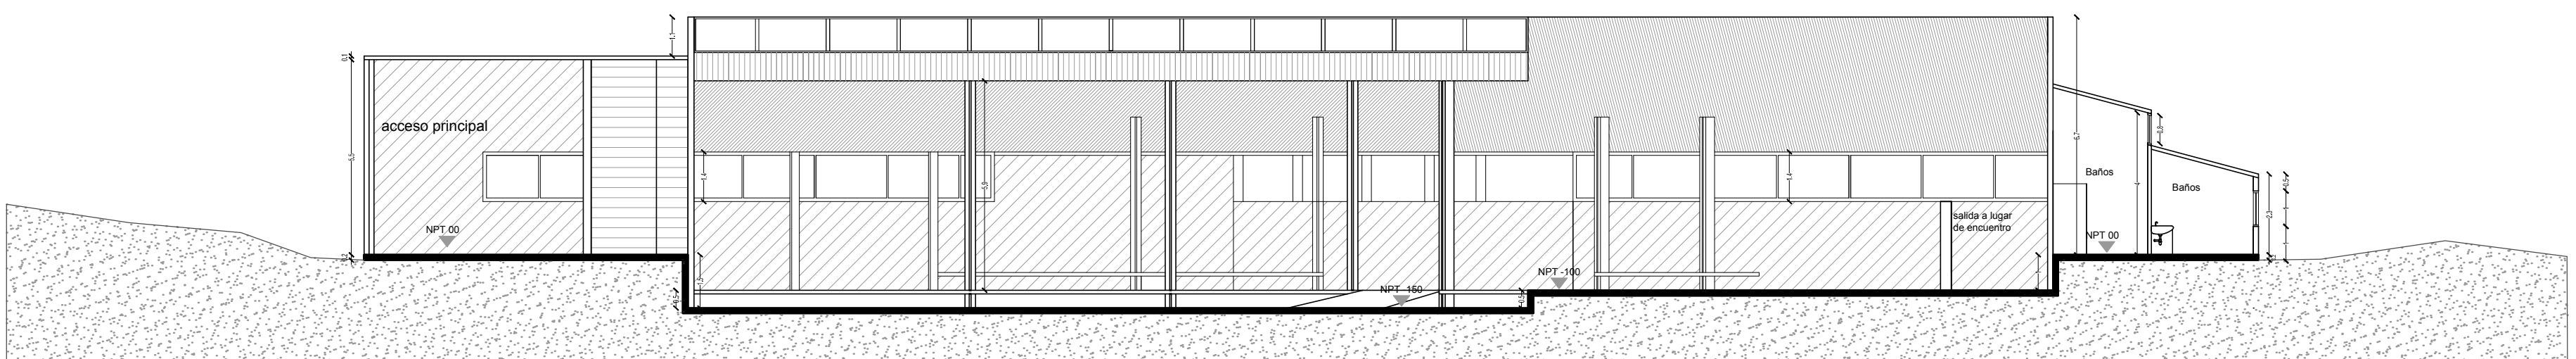


corte a - a'

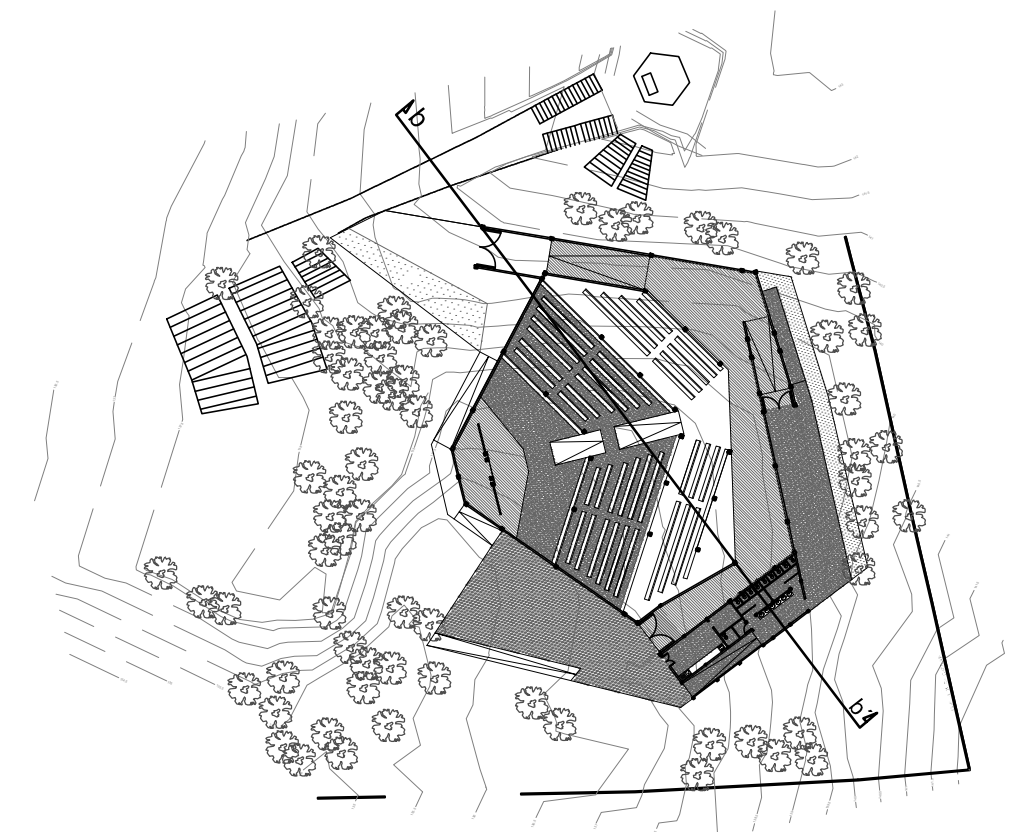

corte b - b'

PRODUCED BY AN AUTODESK EDUCATIONAL PRODUCT

PRODUCED BY AN AUTODESK EDUCATIONAL PRODUCT

LÁMINA 06	PROYECTO SANTUARIO SCHÖNSTATT			escala 1:150
	CONTENIDO Cortes	UBICACION: Santuario Schönstatt Los Pinos REGIÓN: V, Valparaíso	ALUMNO: Andrés Morales Villarreal PROFESORES : David Luza, David jolly PROFESORES AYUDANTES : Valentina Requesens, Alvaro Mercado	