



Elevación Norte
Escala 1:150

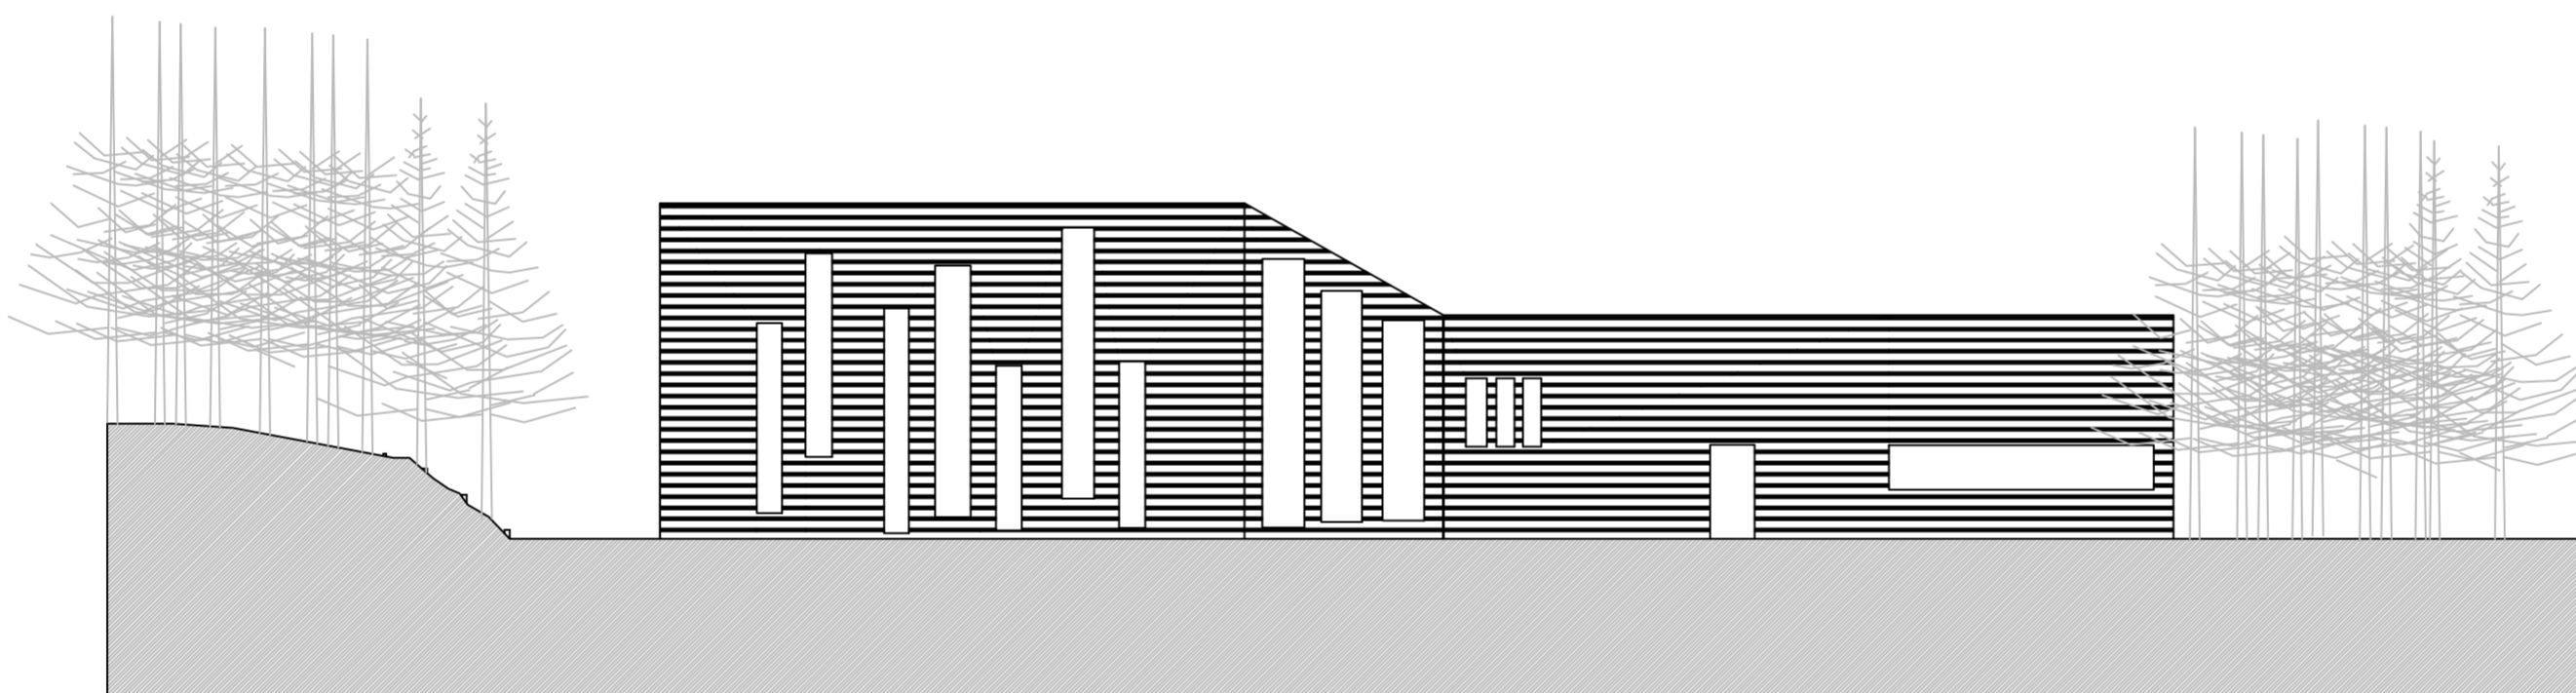

Elevación Sur
Escala 1:150

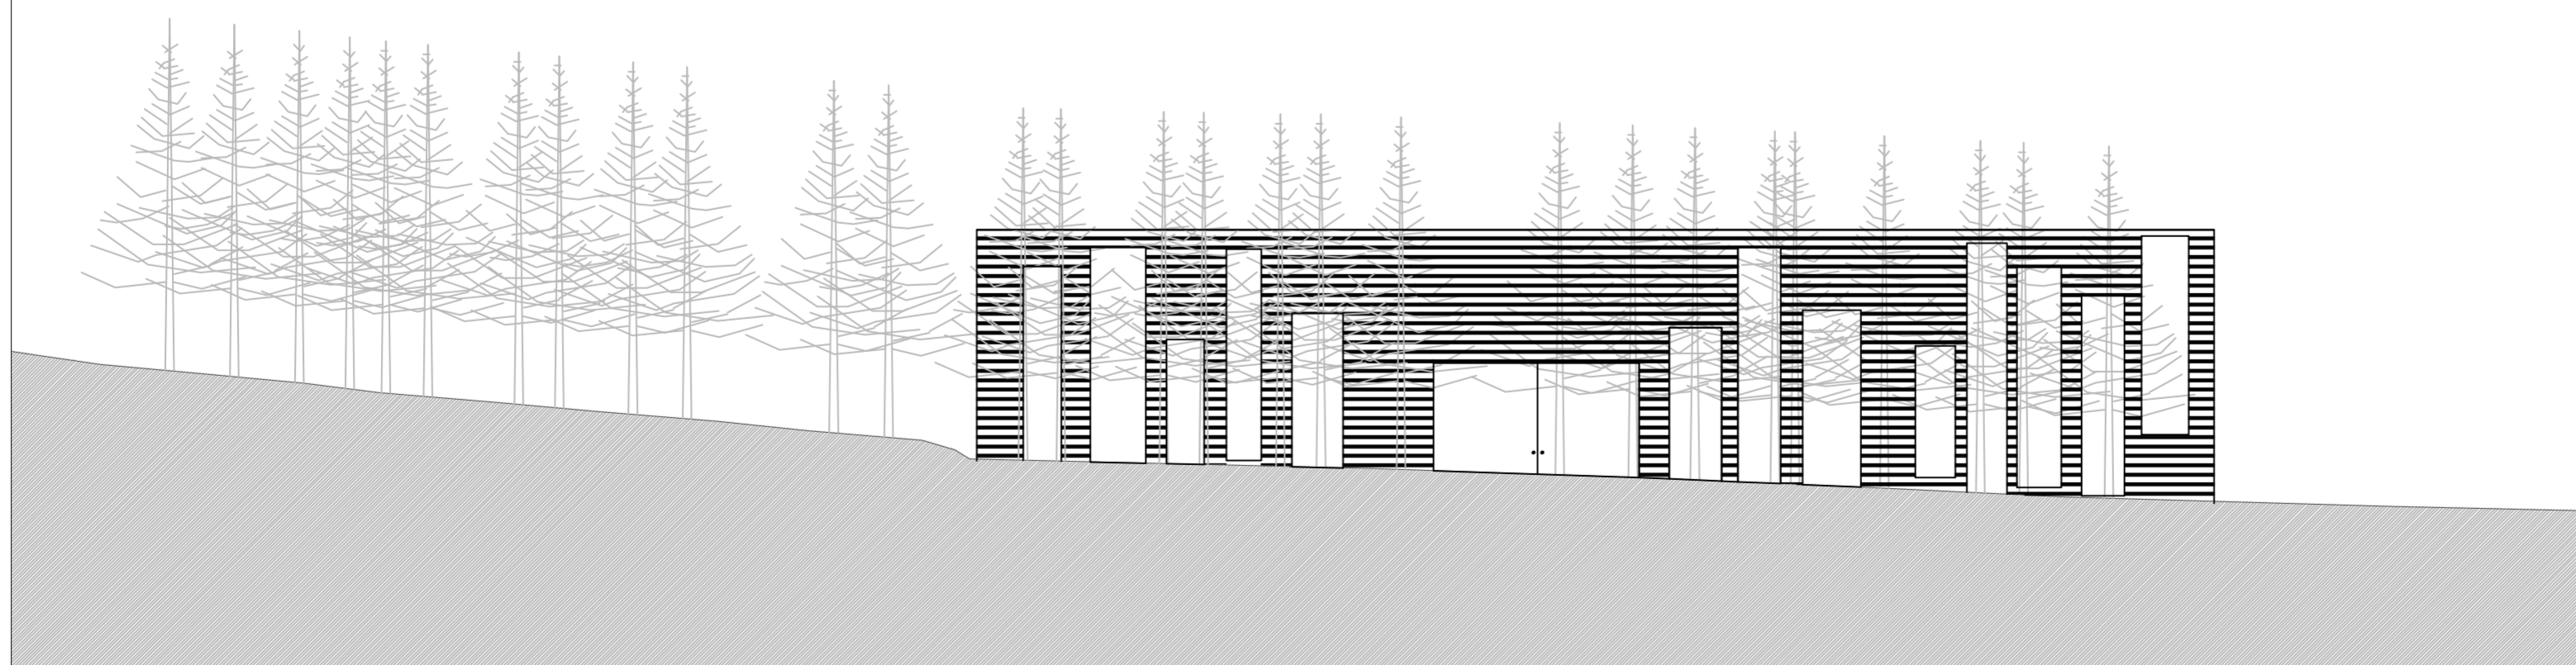

Elevación Norponiente
Escala 1:150

ELEVACIONES

PROYECTO SANTUARIO SCHOENSTATT LOS PINOS
Taller de arquitectura 9ª etapa

NOMBRE ALUMNA:
Claudia Corúz

PROFESORES
David Jolly, David Luza
PROFESORES AYUDANTES
Valentina Requesens, Álvaro Mercado