



Ubicación y Emplazamiento



Plano de Ubicación / Escala 1:2000

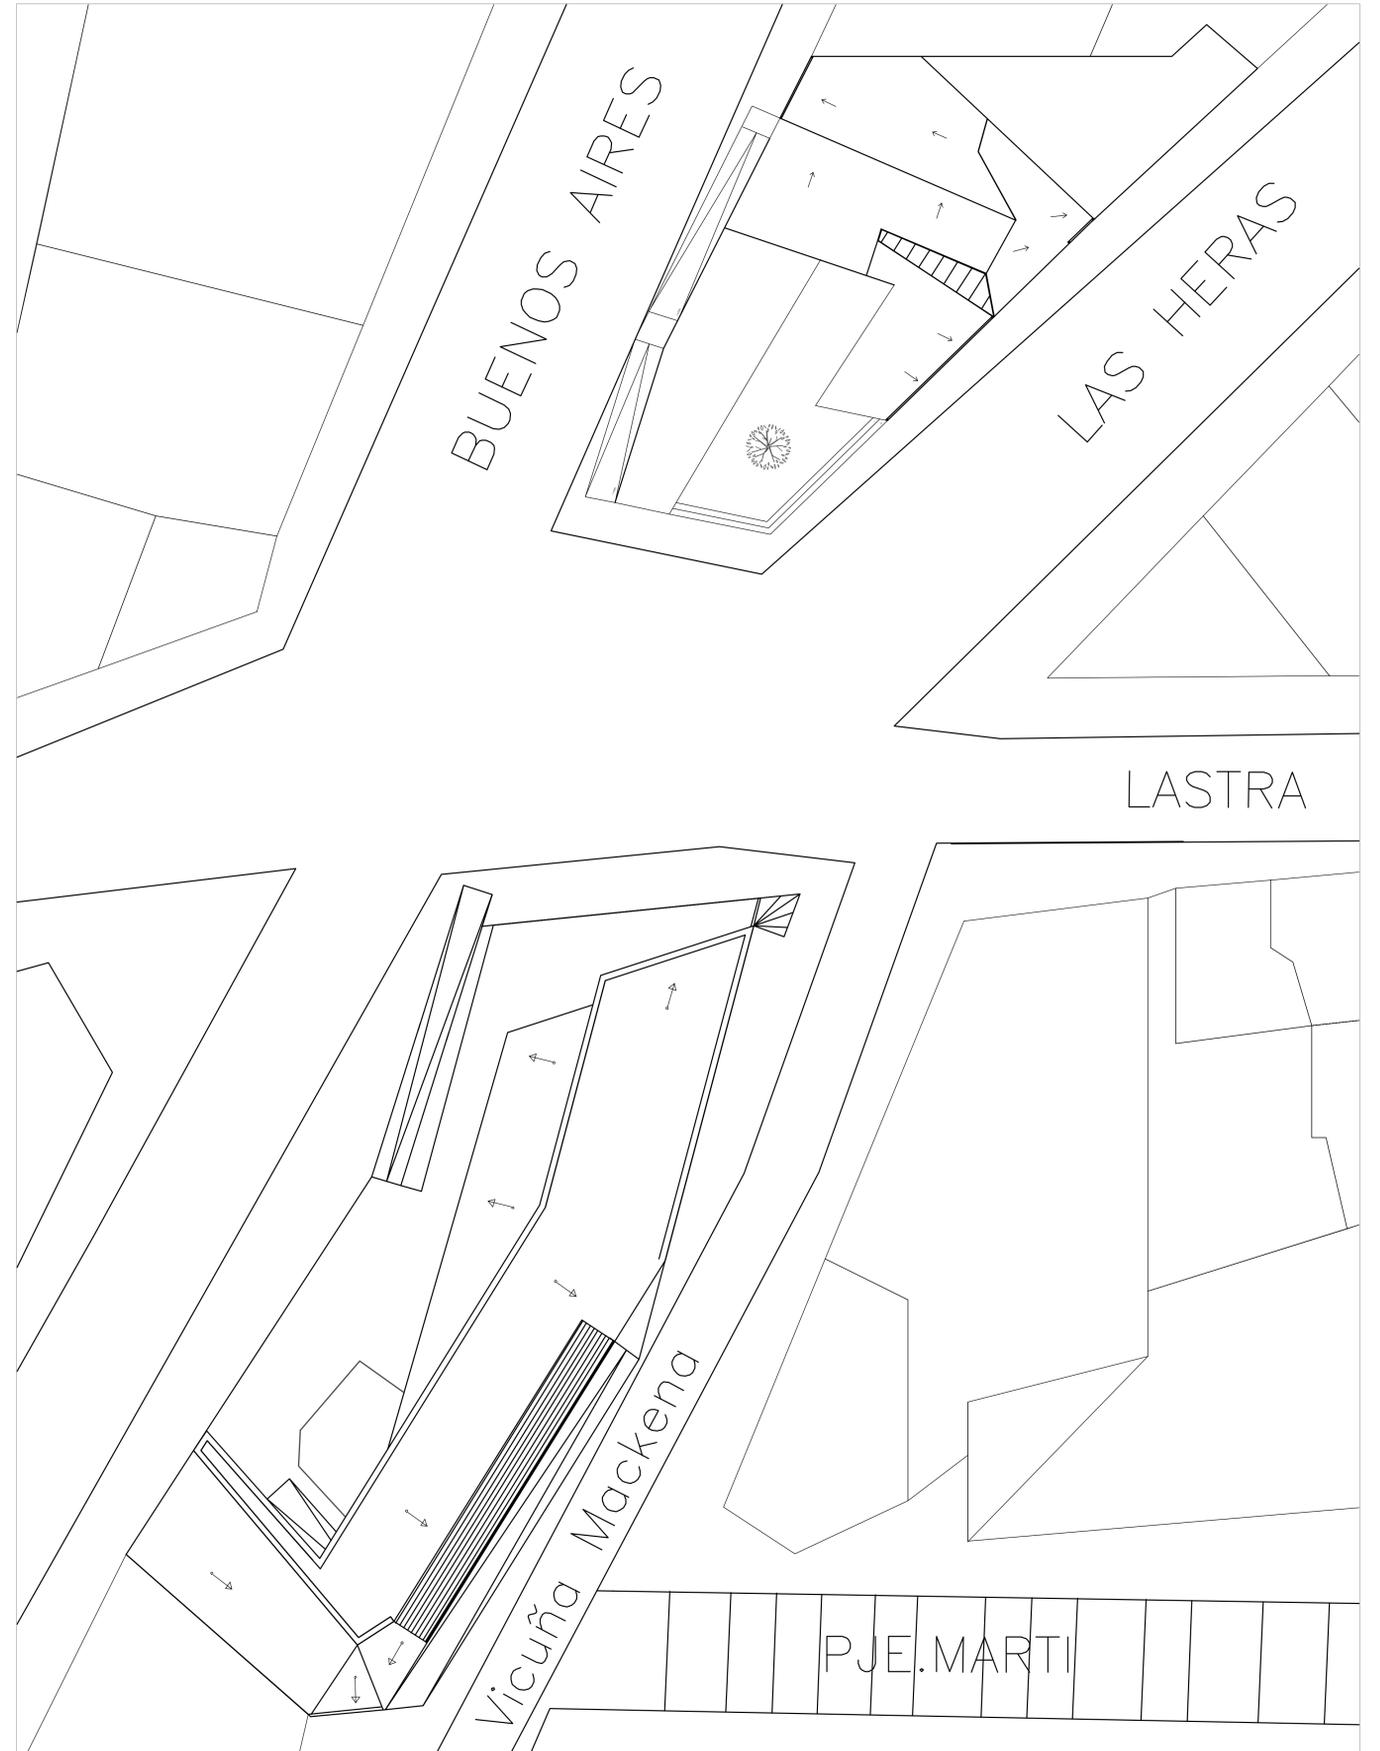

Planta Emplazamiento / Escala 1:175

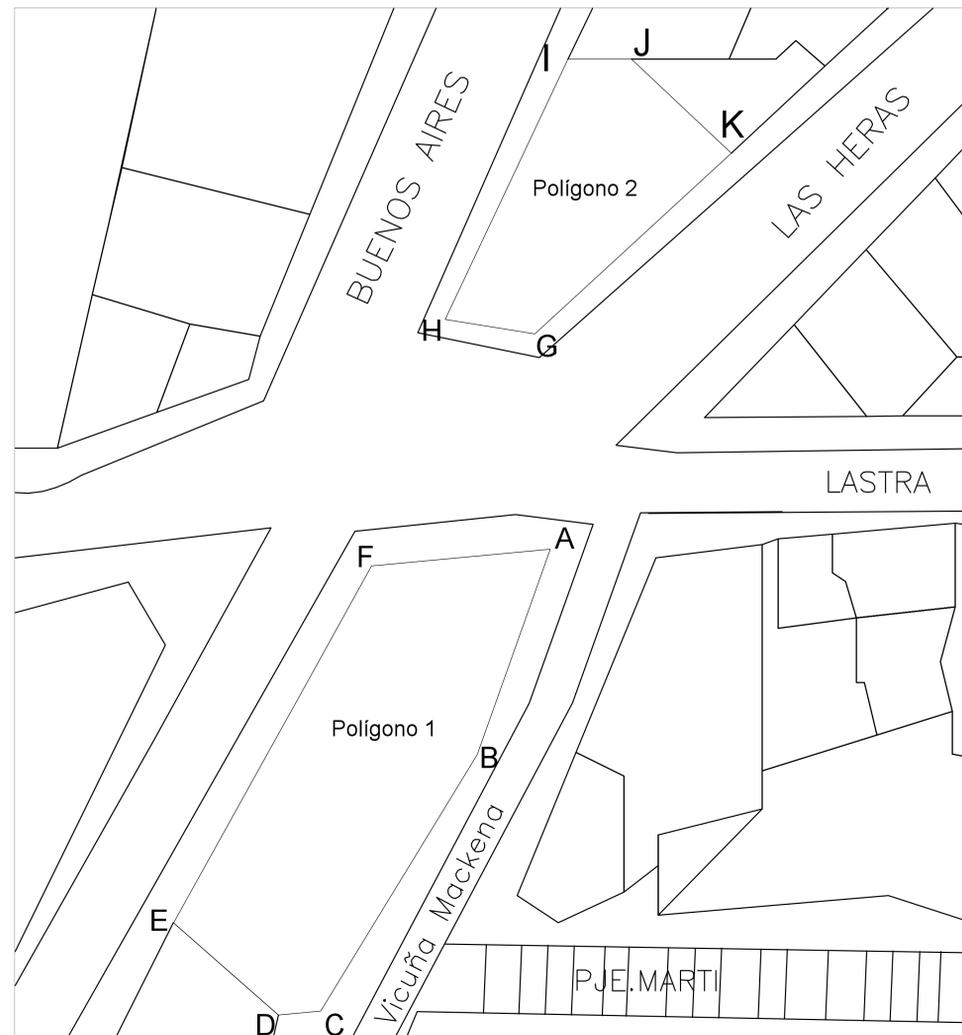

Polígono a intervenir / Escala 1:250

L1	LÁMINA		PROYECTO CONJUNTO HABITACIONAL DE REVITALIZACIÓN DEL ALMENDRAL	
	CONTENIDO		TALLER ARQUITECTÓNICO: Primer Trimestre 2012	
	UBICACIÓN		PROFESOR: Iván Ivelic - Mauricio Puentes PROFESOR AYUDANTE: Piera Medina	
	ESCALA		ALUMNOS : Javiera Fernández Allendes - Esmeralda Rodríguez Melo - Sebastián Rojas Salinas	