



Nivel acabado
Sopletes elevados
Aislamiento perimetral
Capa Separadora
Forjado

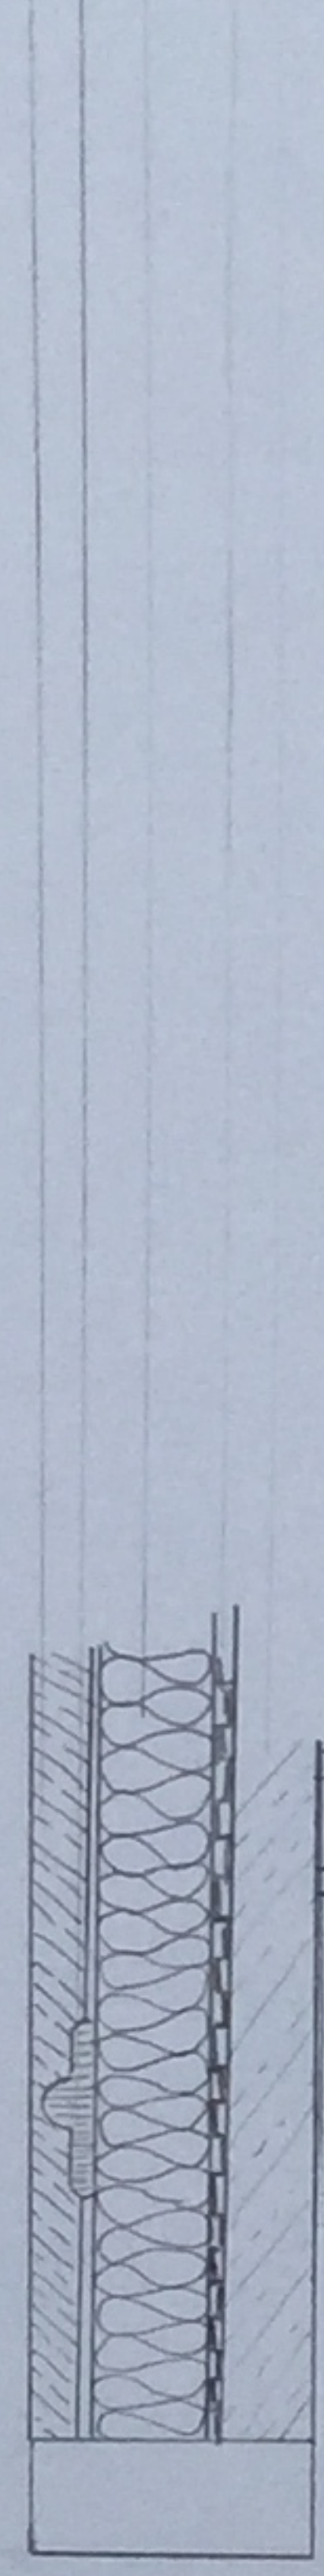

Nivel acabado
Capa de pavimento
Aislamiento térmico
Forjado

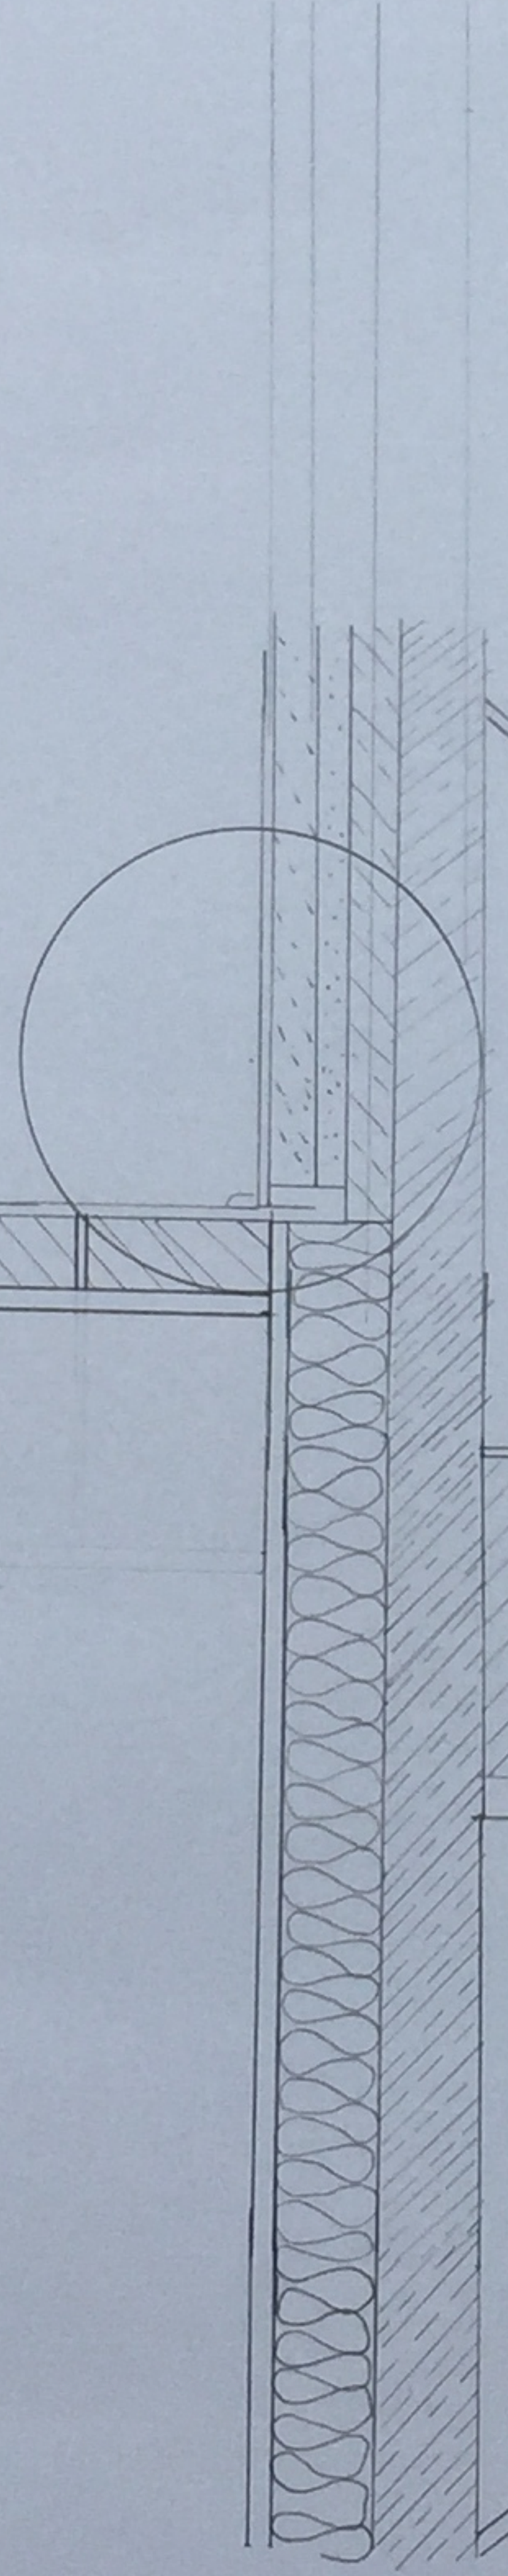

Cono de pilar fungiforme

Lámina impermeable horizontal
Capas de pavimento

Lámina impermeable horizontal

Grava de drenaje

Tubo de drenaje

Terreno

