

Planimetría de planta
Escala 1:100

Zócalo

Un remate estructural en tes terrazas acompañadas por escalones anfitéatricos, que cumplen una función de zócalo estructural al igual que una estructura de acceso a la edificación.

Acceso al aula




Conexión niveles

Acceso a la cocina




Presencia de arboles, como contención y protección de los niños


Baño personal para profesor/a

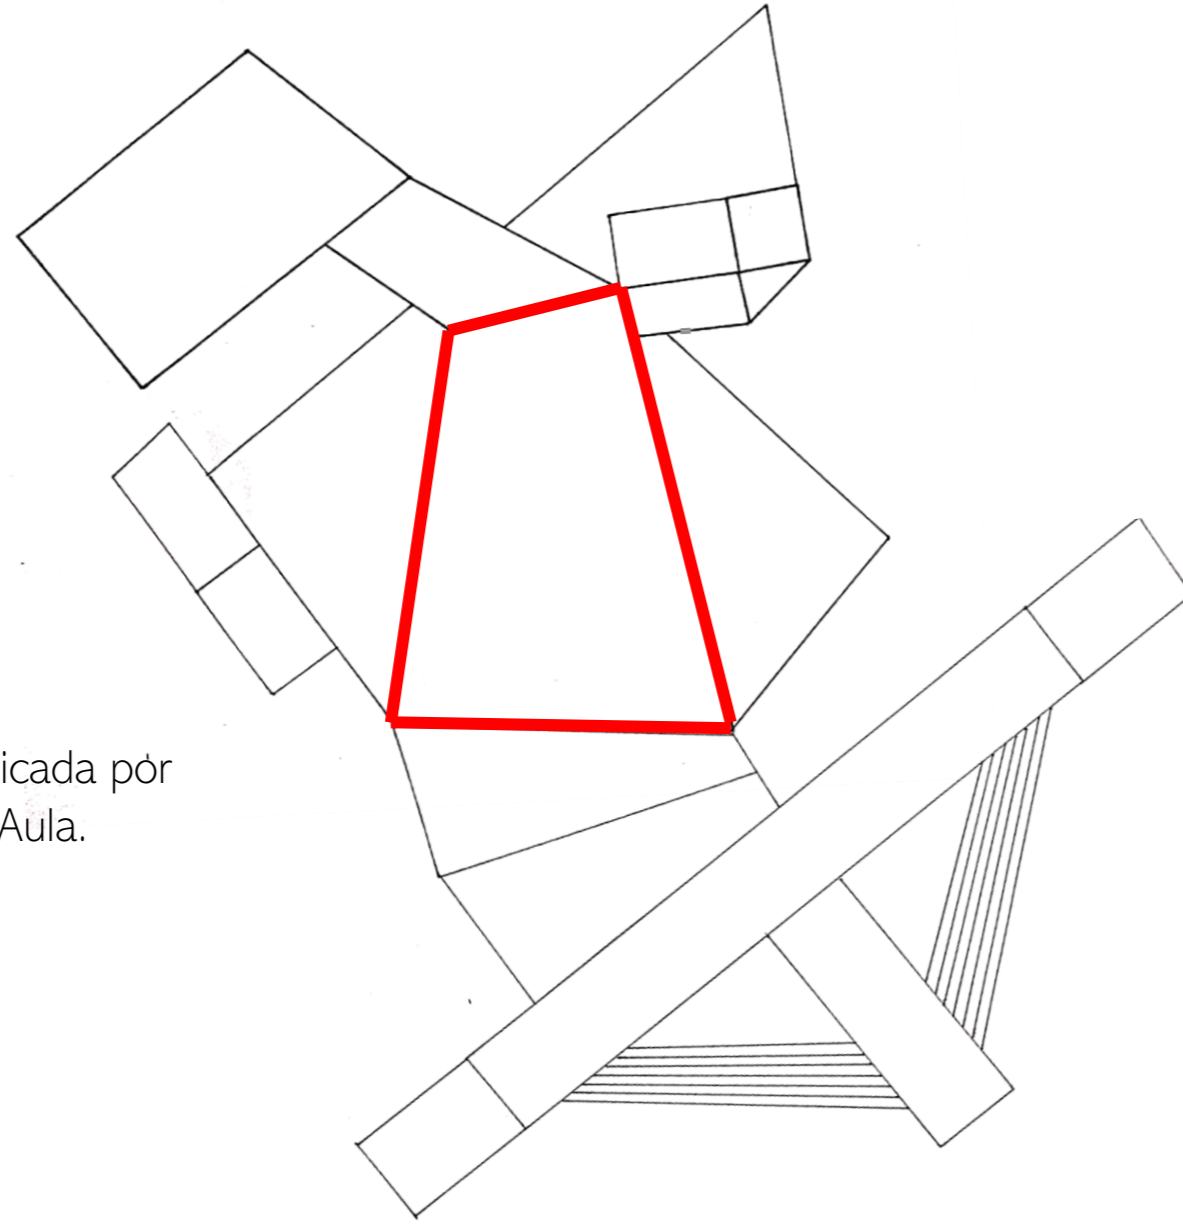

Estructura ubicada por sobre el Aula.

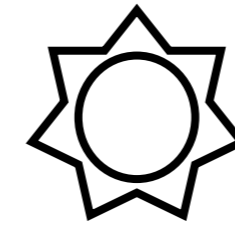

Planimetría de planta Habitación
Escala 1:50

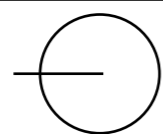

La habitación cuenta con grandes ventanales corredizos que invitan al paso de la luz, y que le otorgan una amplia visual al habitar.

"Terraza contemplativa de horizontes múltiples"

Presencia de Cubiertas Habitables desde donde se puede apreciar la extensión de la Puna.

La estructura se prolonga en el terreno de manera escalonada, dividiéndose en 3 secciones/niveles que se conectan y conforman un todo. En estos niveles se ubican los elementos arquitectónicos que definen la estructura.



3er. Nivel
Cocina

2do Nivel
Aula/Refugio
Habitación
Baño

1er Nivel
Zócalo

Corte Planimétrico
Escala 1:50

"Horizontal lumínica como envolveria de un espacio lúdico"

"Terraza lúdica rematada en cruceta tribal."