





Planta Implantación\_ Escala 1/500



Planta Cota 139\_ Escala 1/500

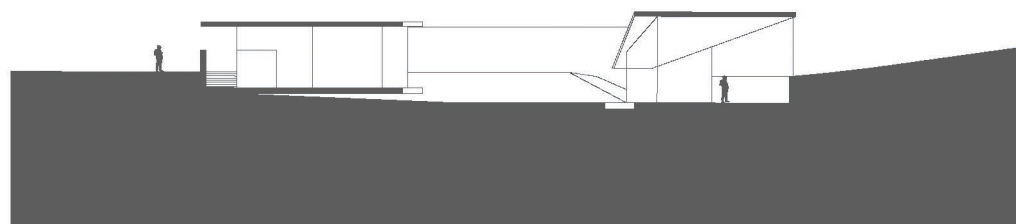

Corte A\_ Escala 1/500

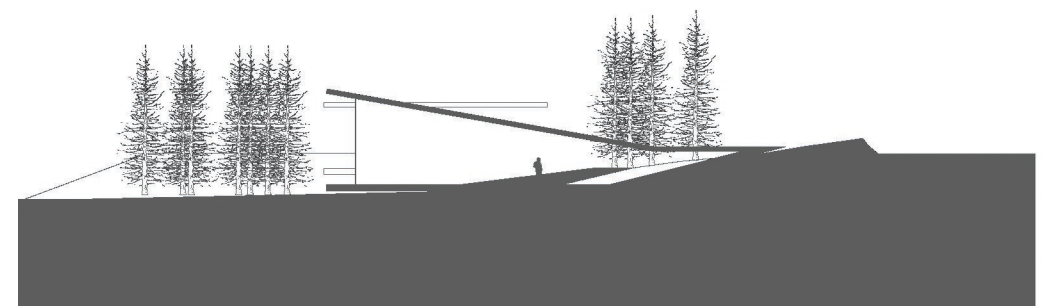

Corte B\_ Escala 1/500