



CORTE A - A' ESCALA 1:100

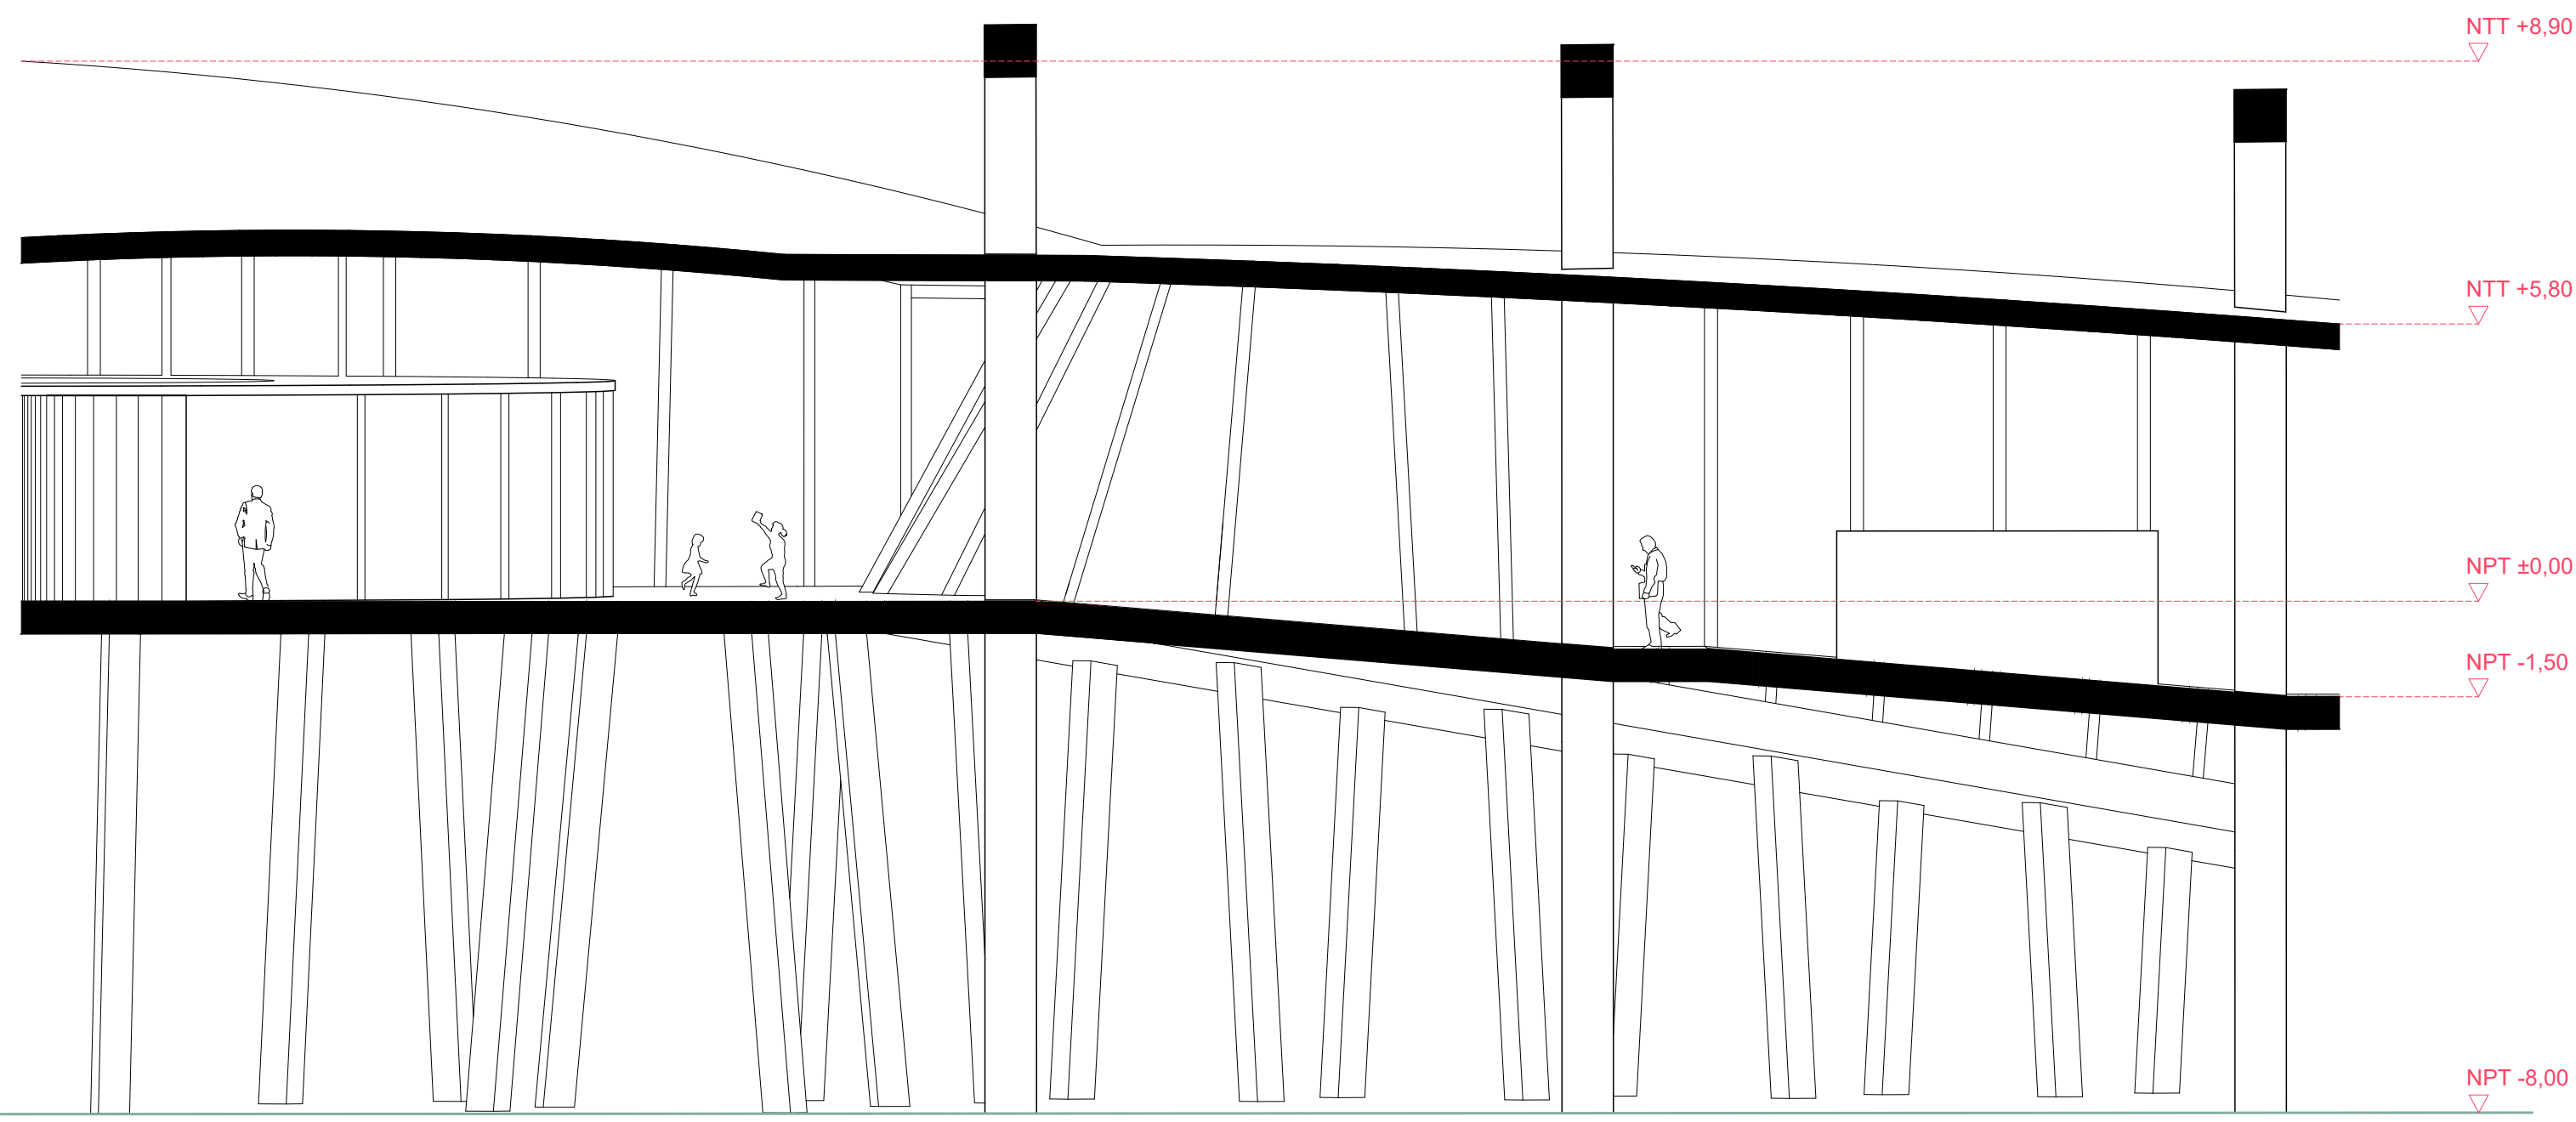

CORTE B - B' ESCALA 1:100

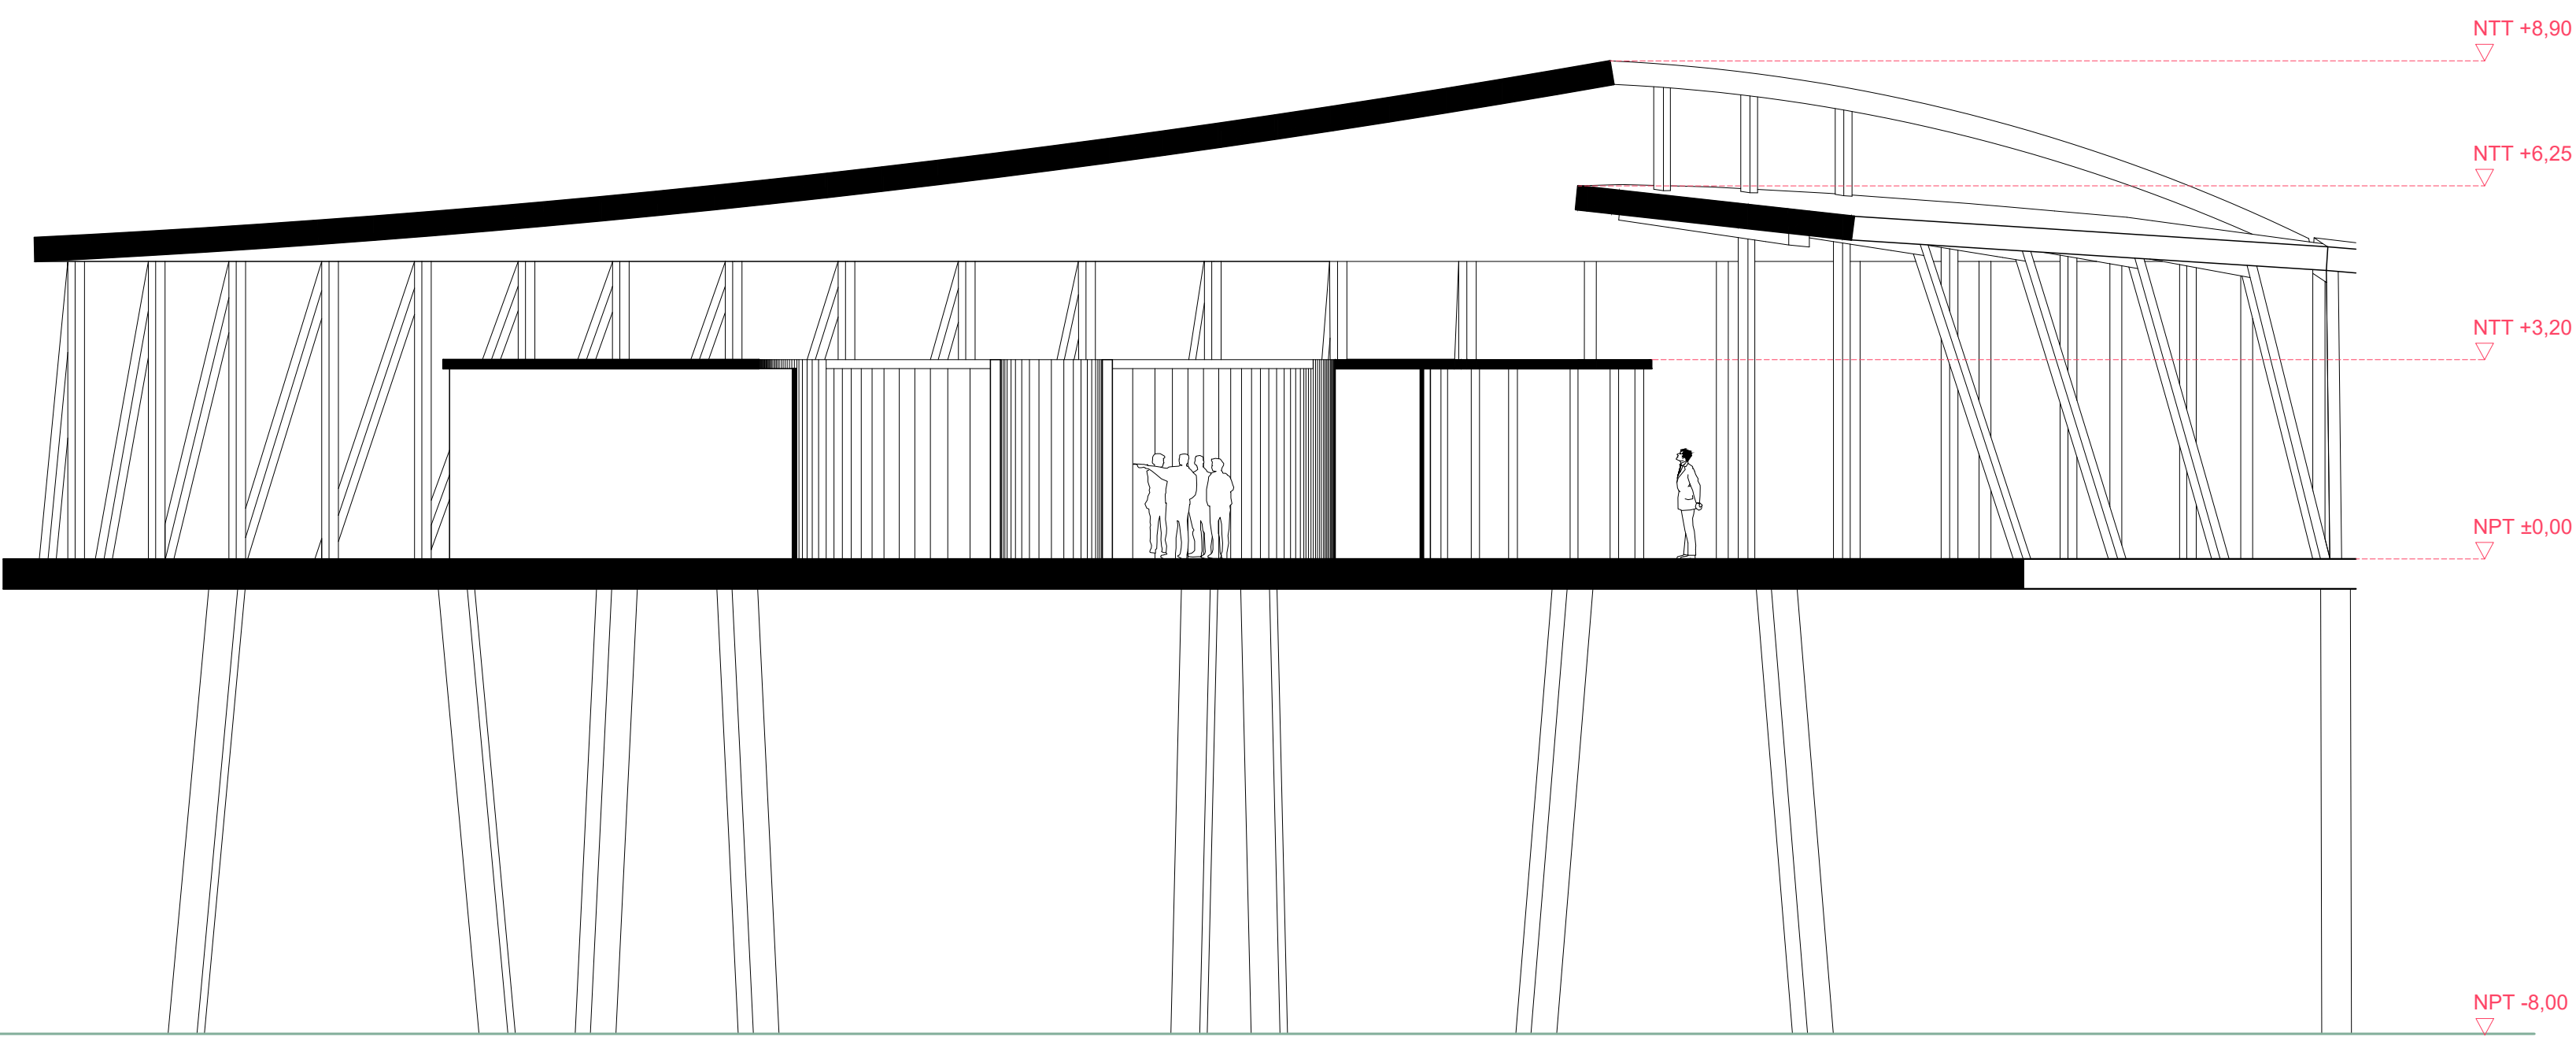

ESCANTILLÓN ESCALA 1:25

