



# CONSTRUCCIÓN INTERIOR DEL AULA

## ELEVACIONES

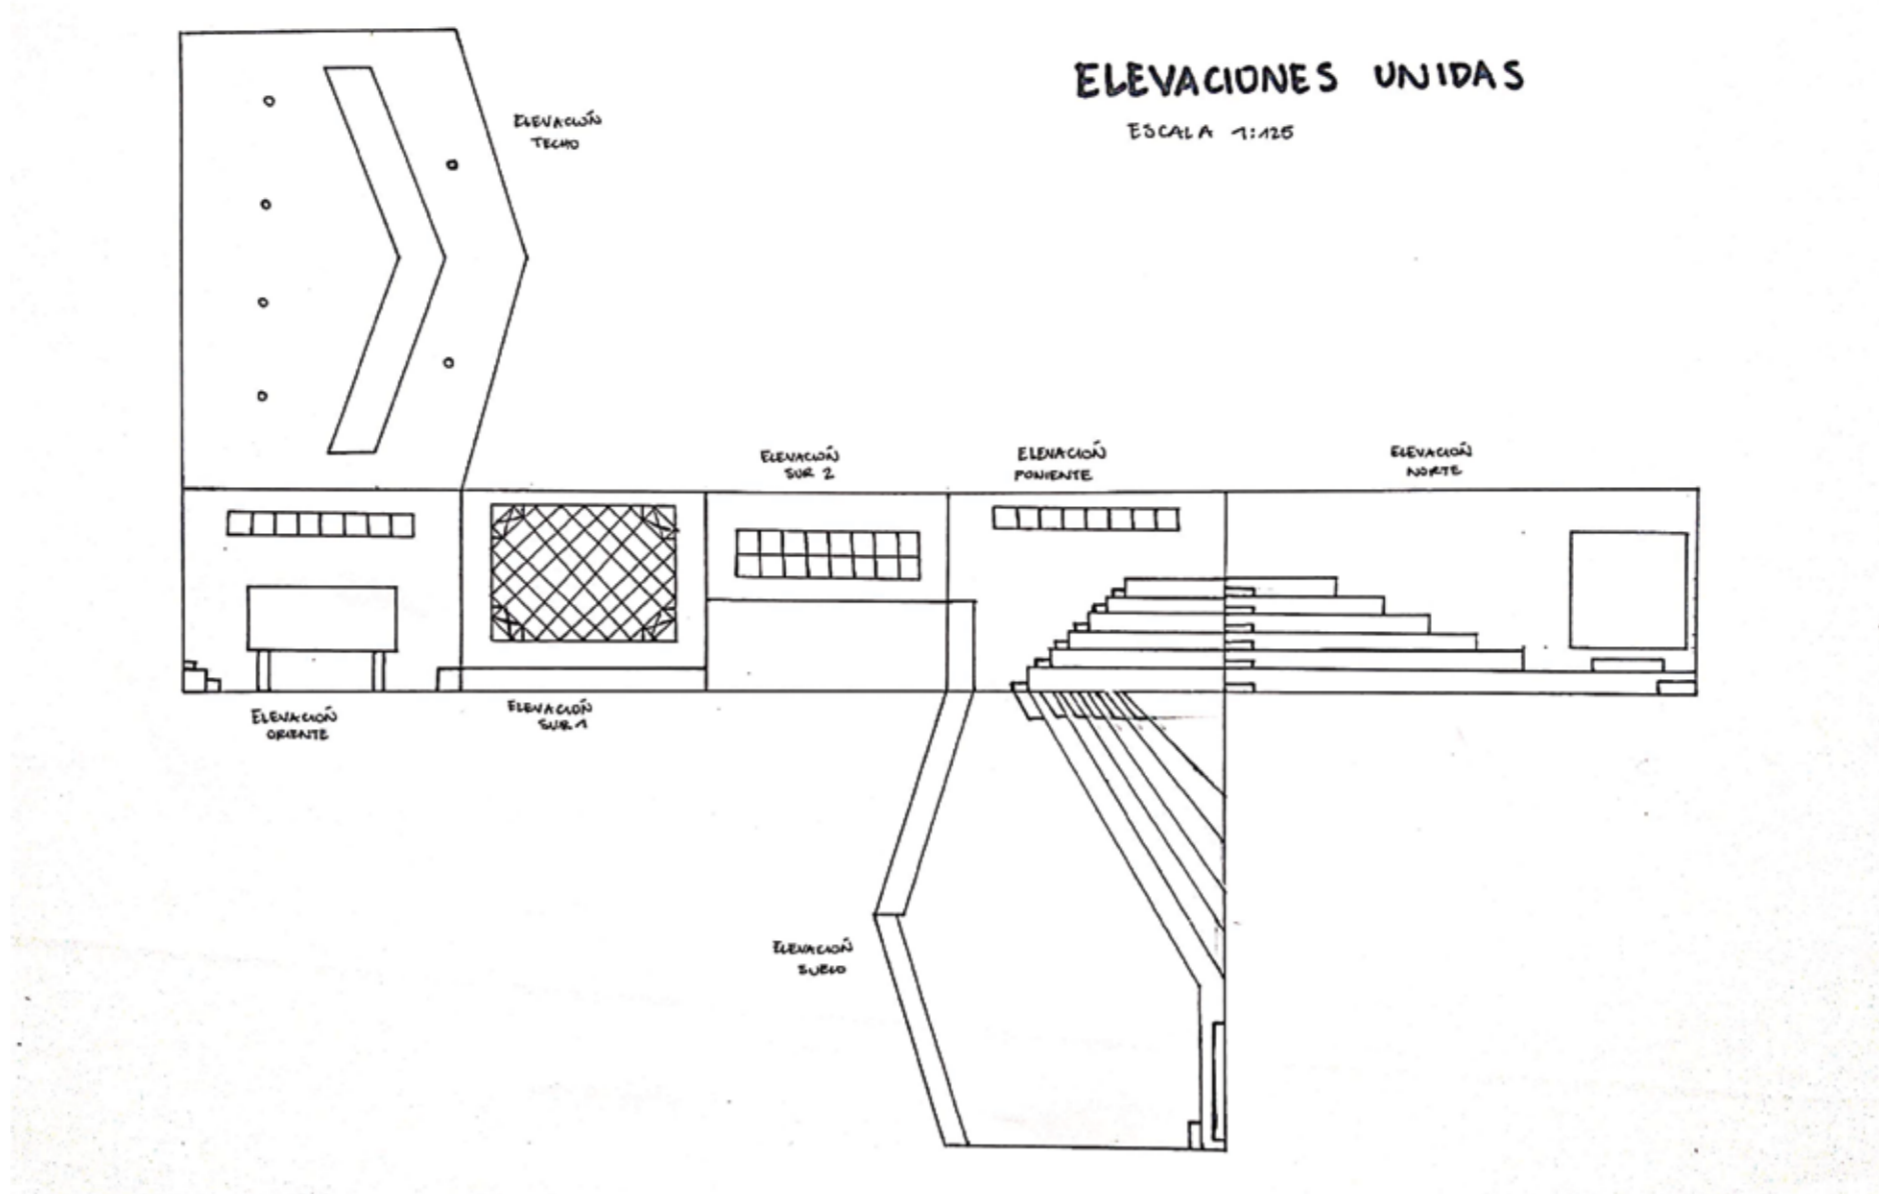


## ESQUEMAS


ELEVACIÓN OESTE

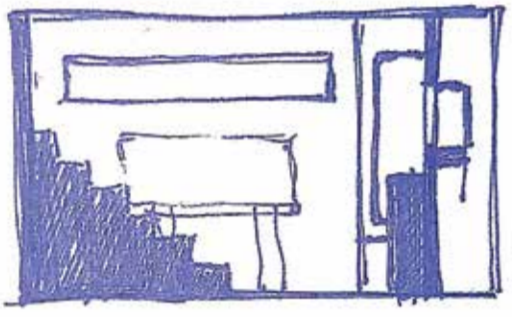



ESQUEMA OESTE

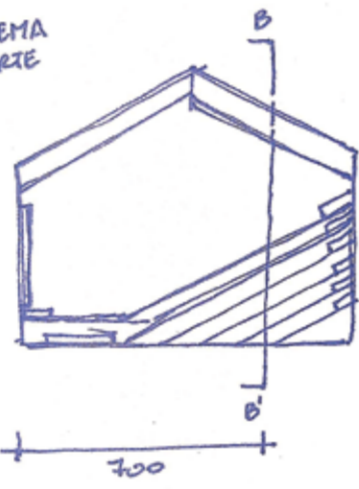

ISOMÉTRICO

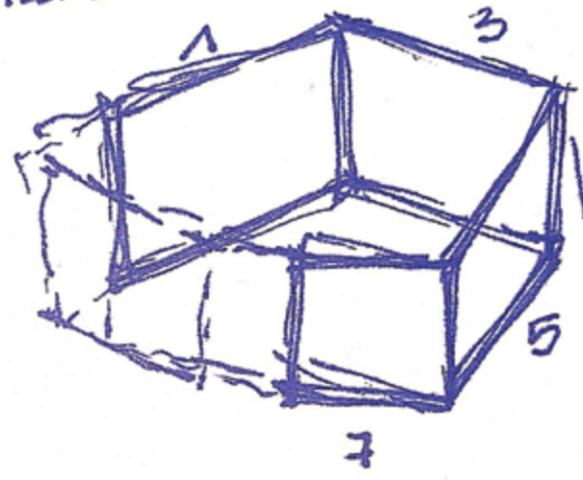

MEDIDAS MAQUETA (INTERIORES)

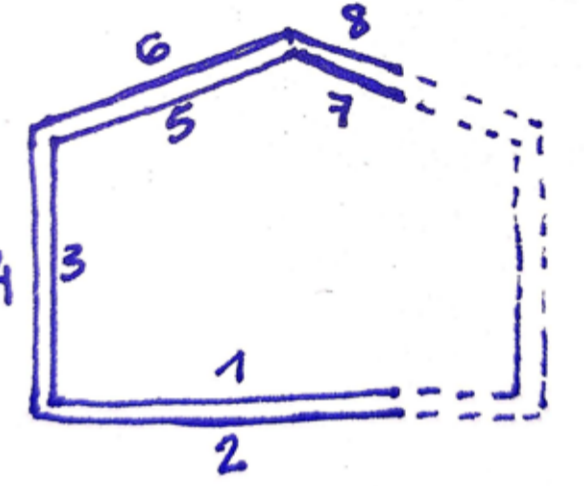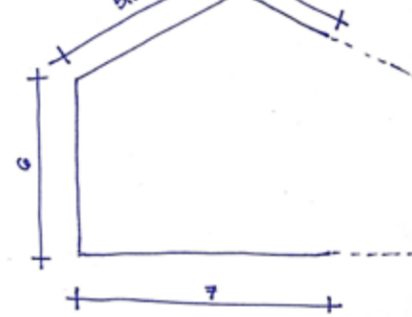

## FOTOS MAQUETA

