



ESCALA: 1:300.000

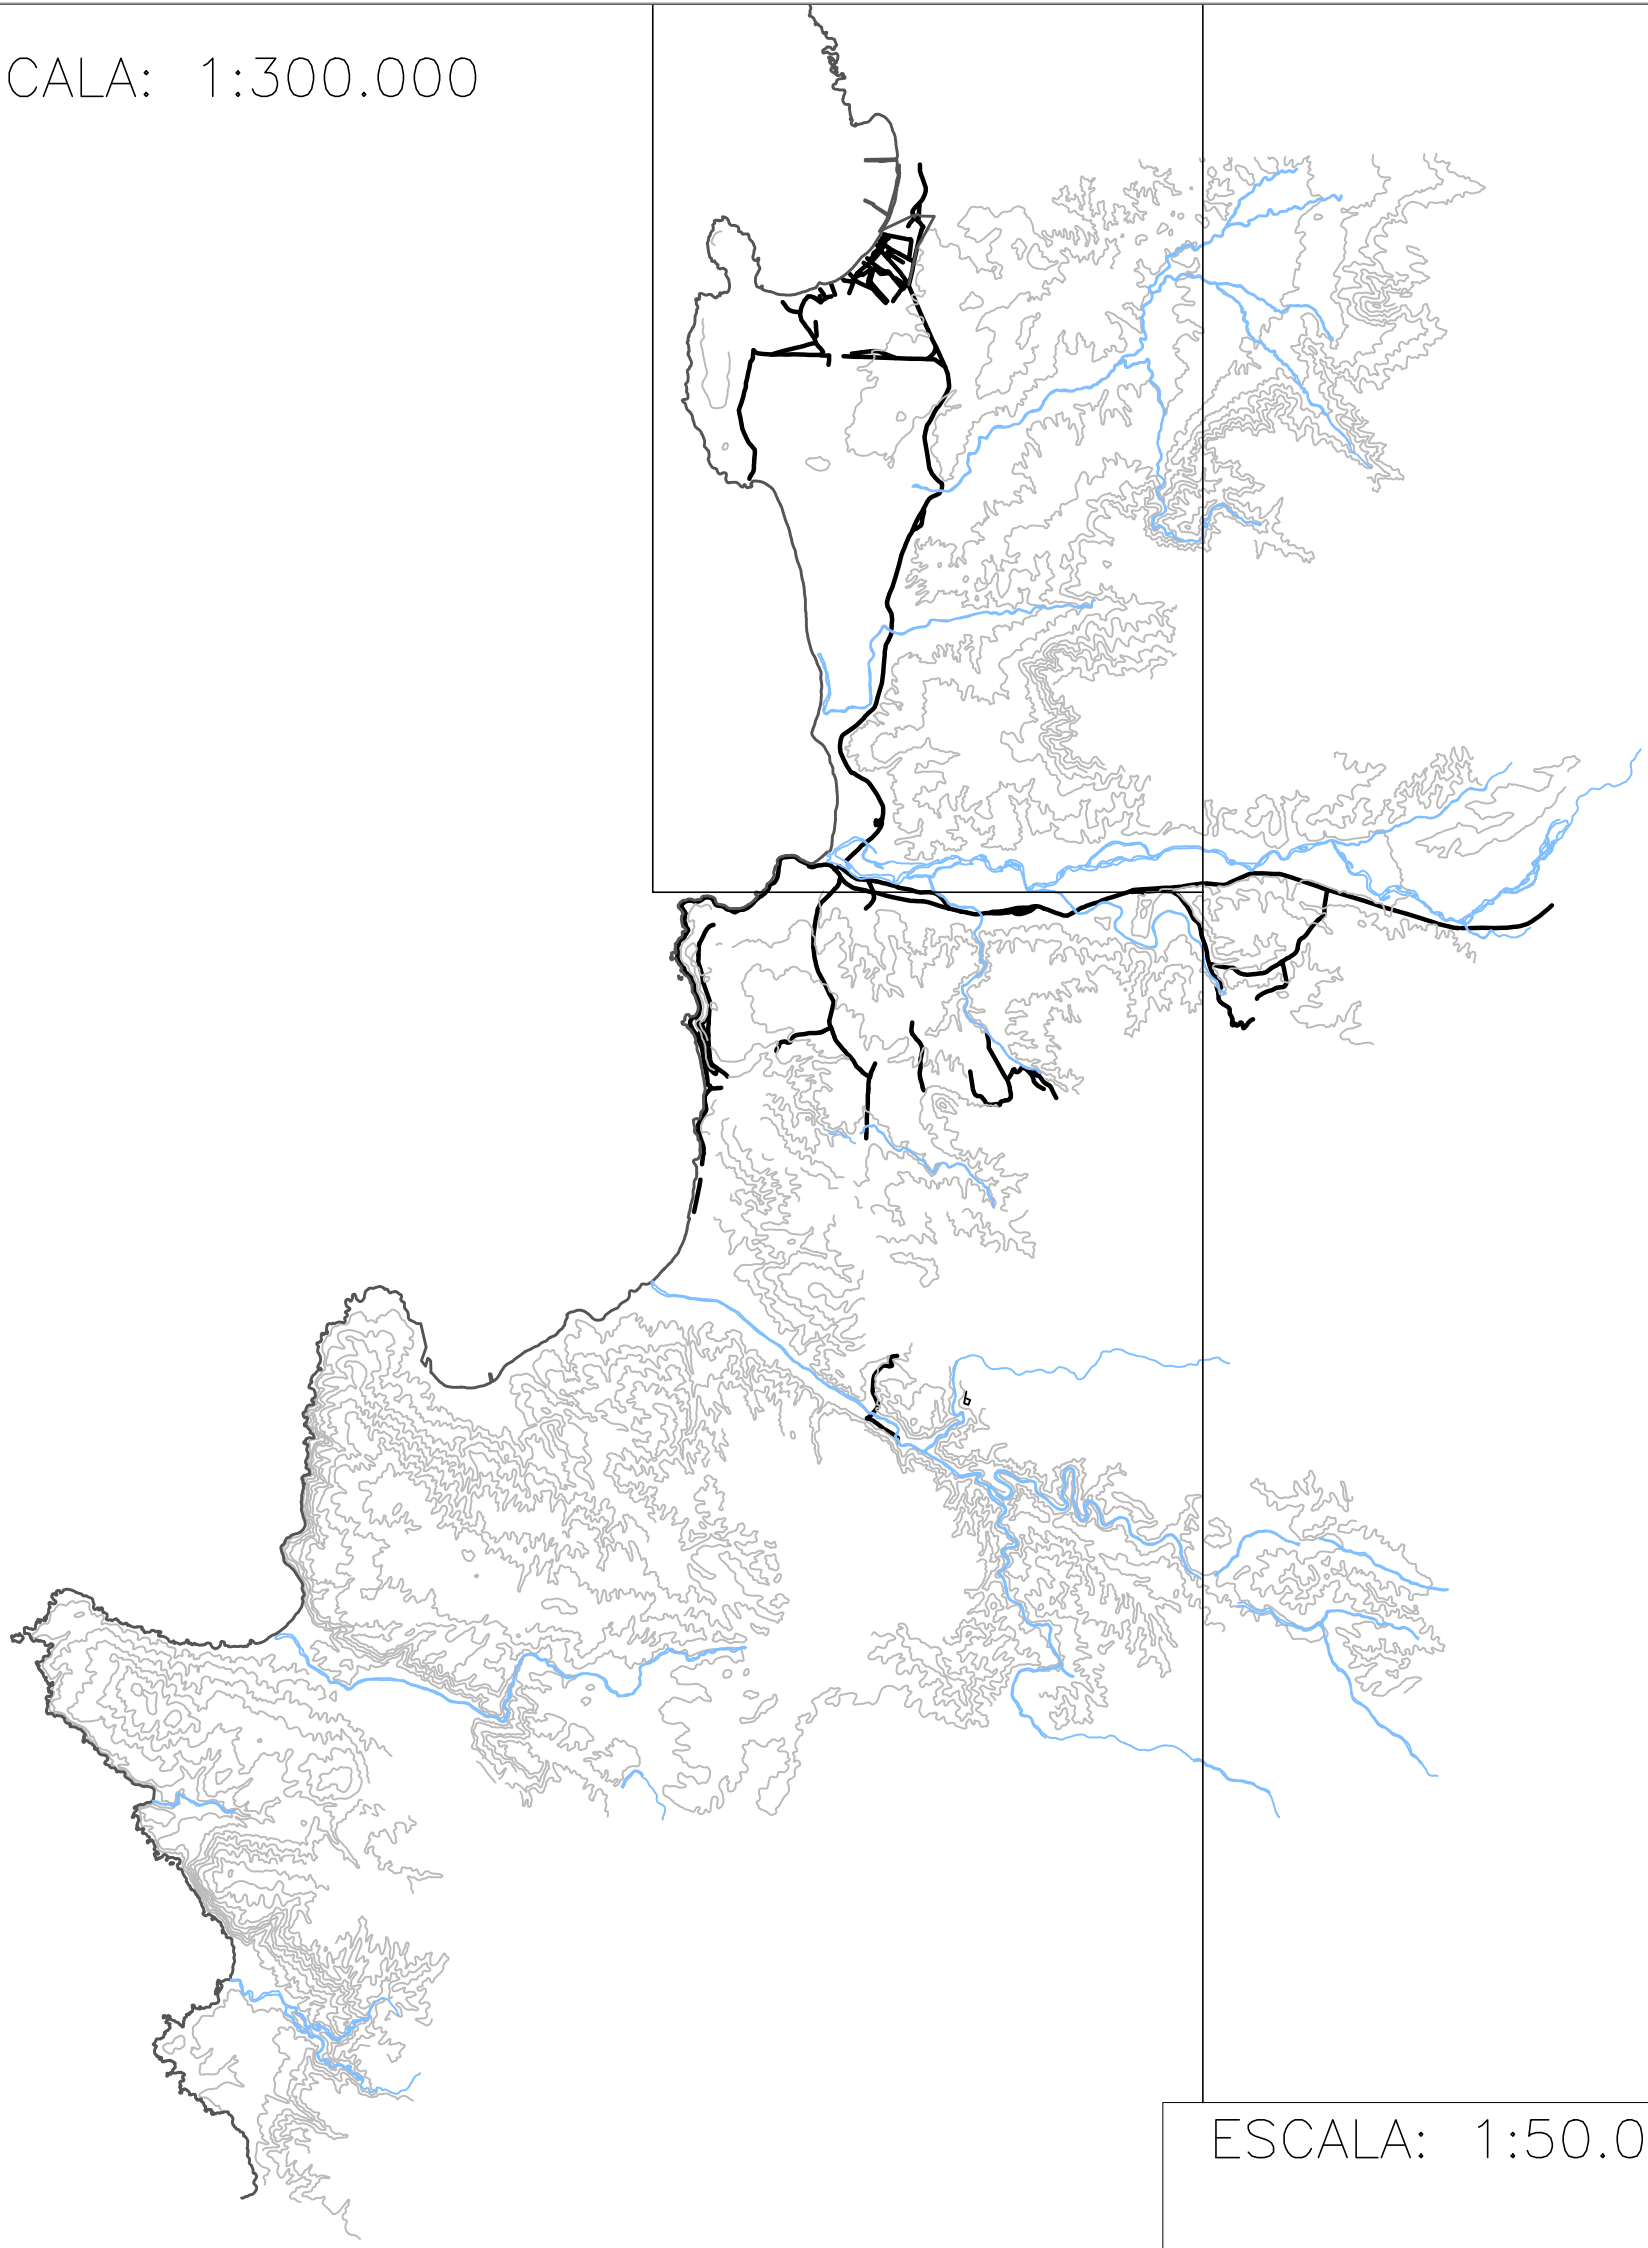

ESCALA: 1:50.000

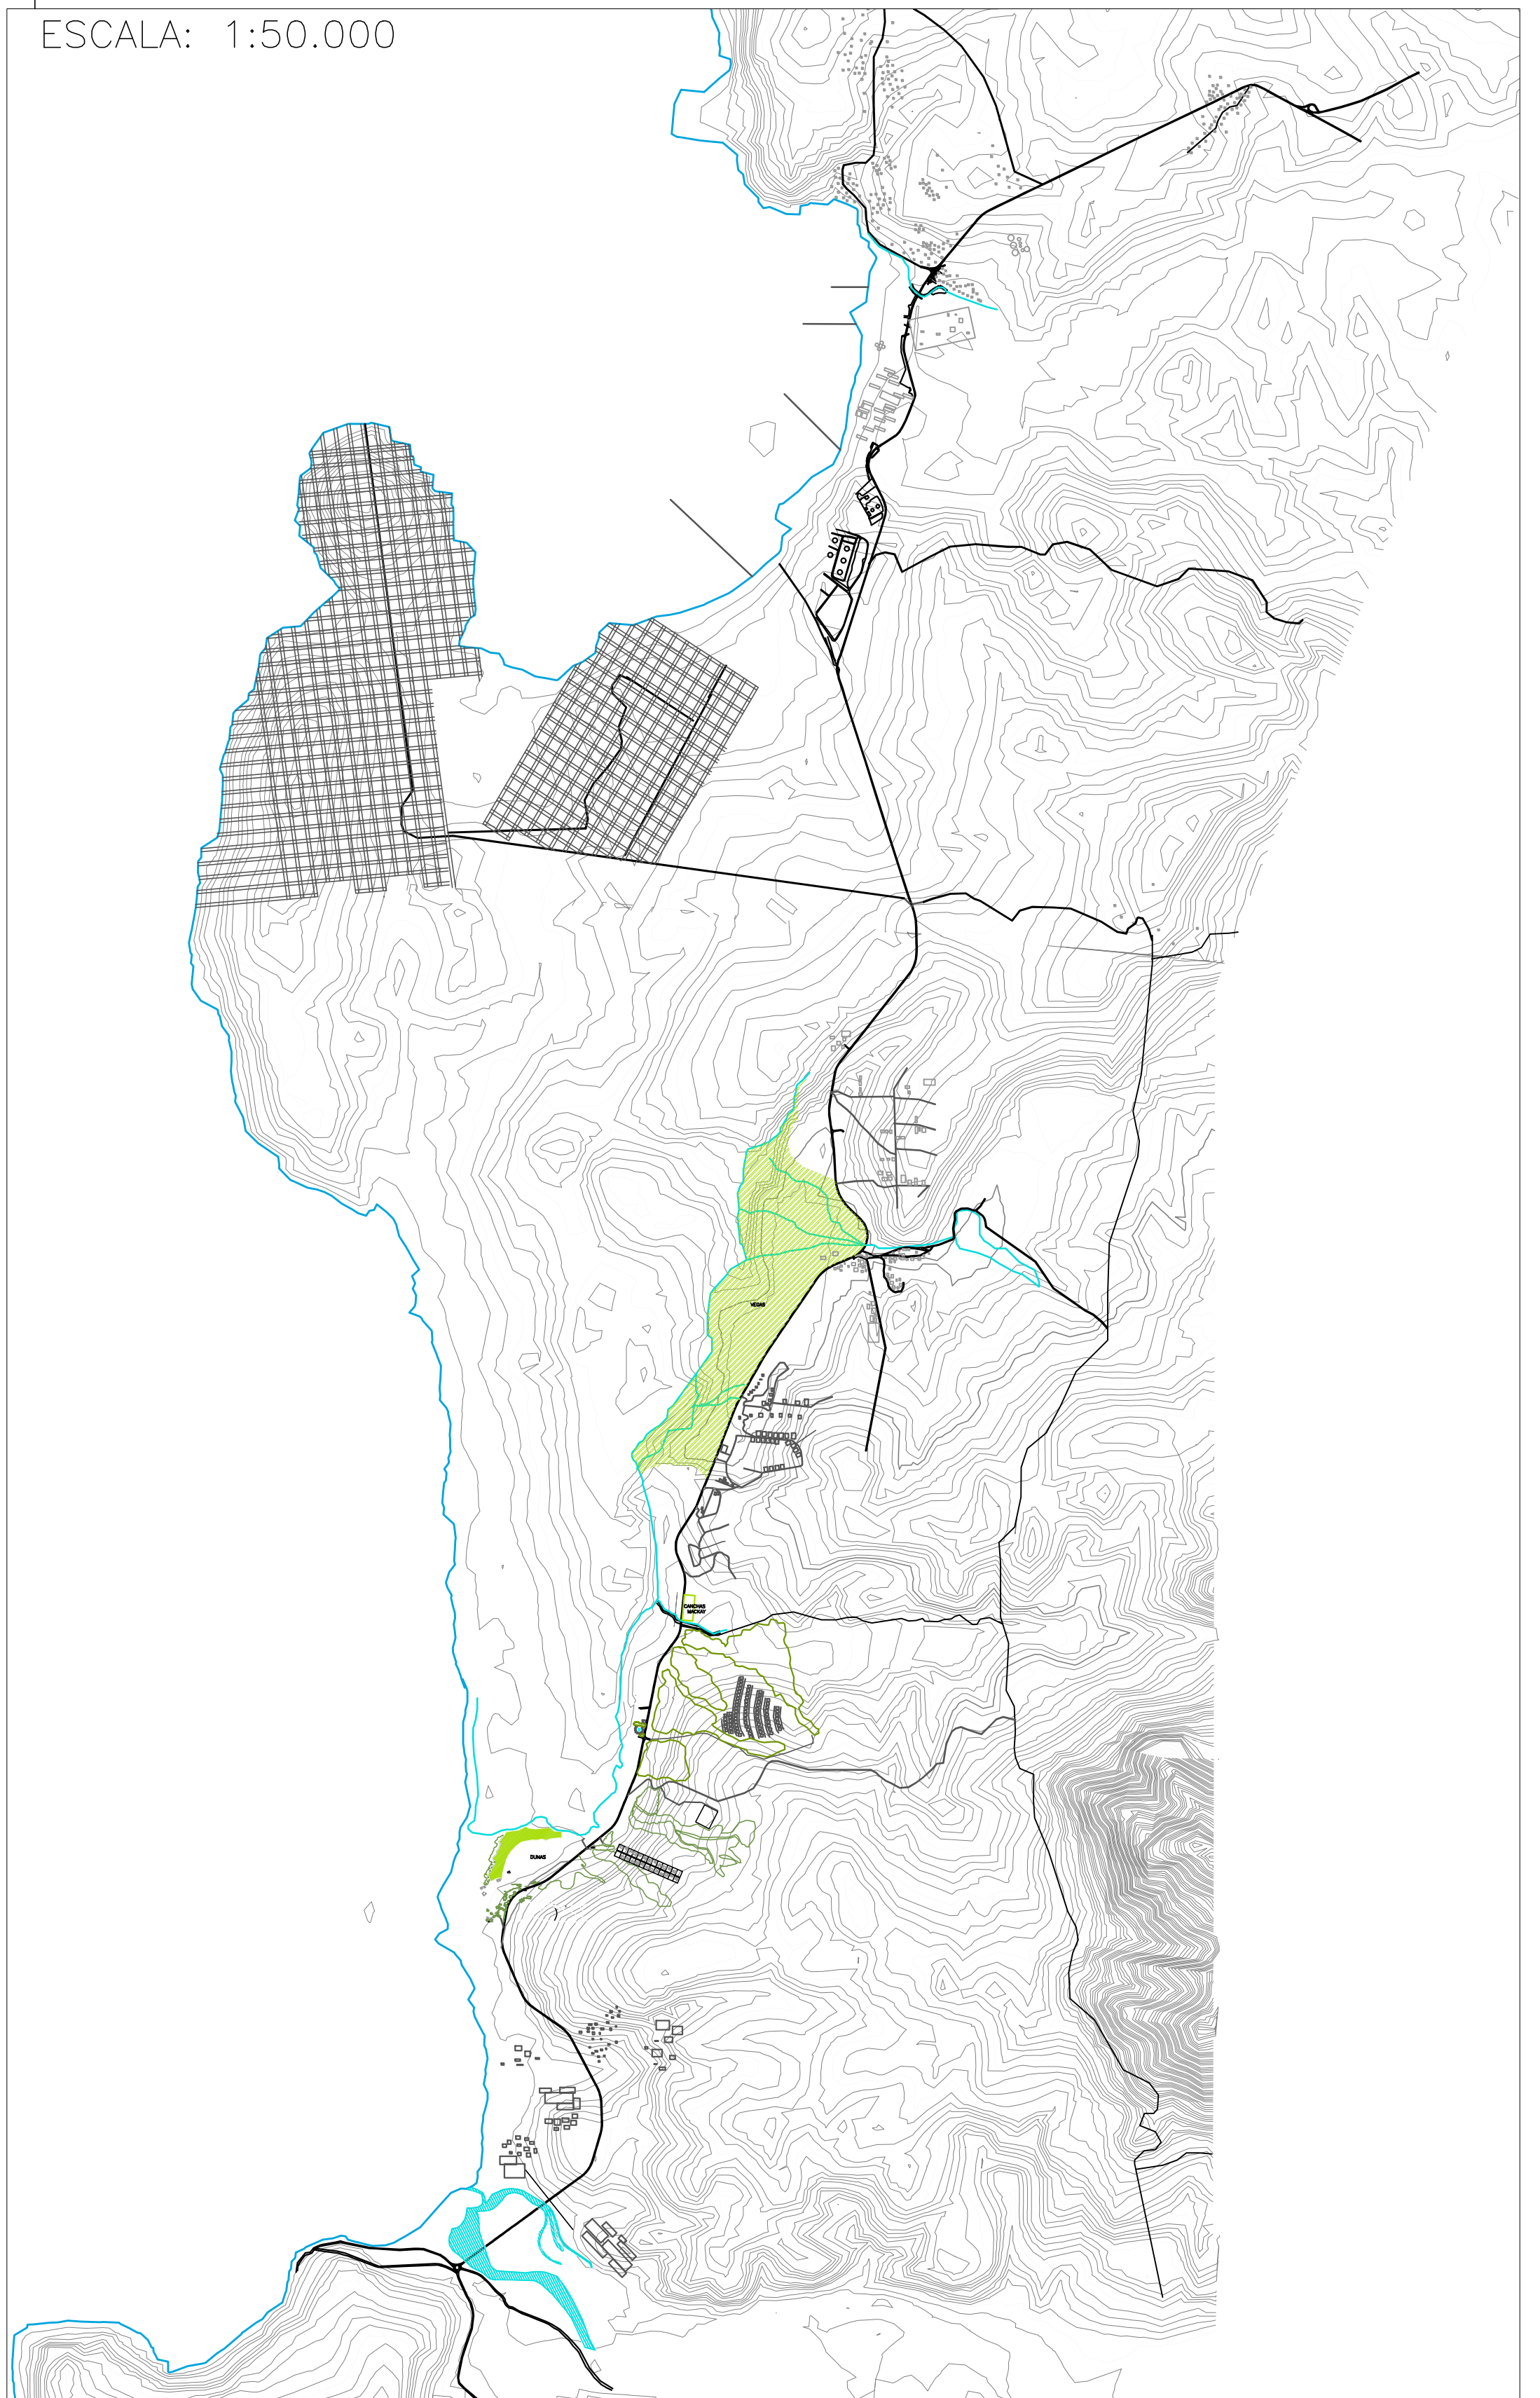

PRODUCIDO POR UN PRODUCTO EDUCATIVO DE AUTODESK

PRODUCIDO POR UN PRODUCTO EDUCATIVO DE AUTODESK

	ELEMENTO URBANO [TRONCAL MENOR]	QUINTO AÑO DE ARQUITECTURA: NOVENA ETAPA	FECHA: 20.05.2011		
	UBICACION: RUTA F-30-E - TRAMO [ROTONDA CONCON - CRUCE NOGALES]	CONTENIDO: PLANTA DE UBICACION	ARQUITECTO: CAROLINA SALAS SANDOVAL		PROFESORES: DAVID JOLLY DAVID LUZA
	COMUNA: QUINTERO	PROVINCIA: VALPARAISO	1º TRIMESTRE		AYUDANTES: DAVID DIAZ ALVARO MERCADO