

MIRADOR EDUCATIVO HUILLOC

El "mirador educativo Huilloc" es un centro educativo y refugio, diseñado para el aprendizaje y la recreación de niños de primera infancia, preservando la cultura y las tradiciones del mismo lugar.

FORMA, SOLANA ESCALONADA CIRCUNDANTE





La forma del proyecto es circundante y escalonada, de modo que en su centro un patio se resguarda gracias a la misma estructura, es un exterior con intimidad de interior. De manera contraria al patio, las caras exteriores de la edificación se llenan de transparencia, con ventanales, orientados a la luz, solanas, que logran un encuentro con lo de afuera estando dentro, esto permite lo propio de la cultura del lugar, la cercanía con la naturaleza, sin perder la seguridad que entrega el interior.

ACTO, ENCONTRARSE LA EXPOSICIÓN EN LO ABIERTO ENVOLVENTE


El acto es el encontrarse con la luz en una abertura, que estuvo presente en todos los momentos de observación. Tiene lugar siempre en adyacencia a una horizontal, y es en esa horizontal donde se puede dar el encuentro. Lo envolvente se da de algo que rodea, la abertura, y por ende la luz que expone al cuerpo. Estas aberturas son los ventanales que aparecen a lo largo de la estructura, pero principalmente en el aula, lugar donde surge este mismo acto.

LA PROPOSICIÓN DEL AULA

La estructura y el aula se propone de madera y adobillo, con tabiques simples, suelo de madera y forrado interior de madera. Las vigas se dejan a la vista, dando una falsa altura y una percepción difusa de la profundidad del cielo. Este último es inclinado, y la inclinación orientada al norte. Al norte a mayor altura, están los ventanales, parte principal de la obra. Por estas ventanas es donde la luz expone el cuerpo y conecta la naturaleza y el exterior de manera visual con el interior.

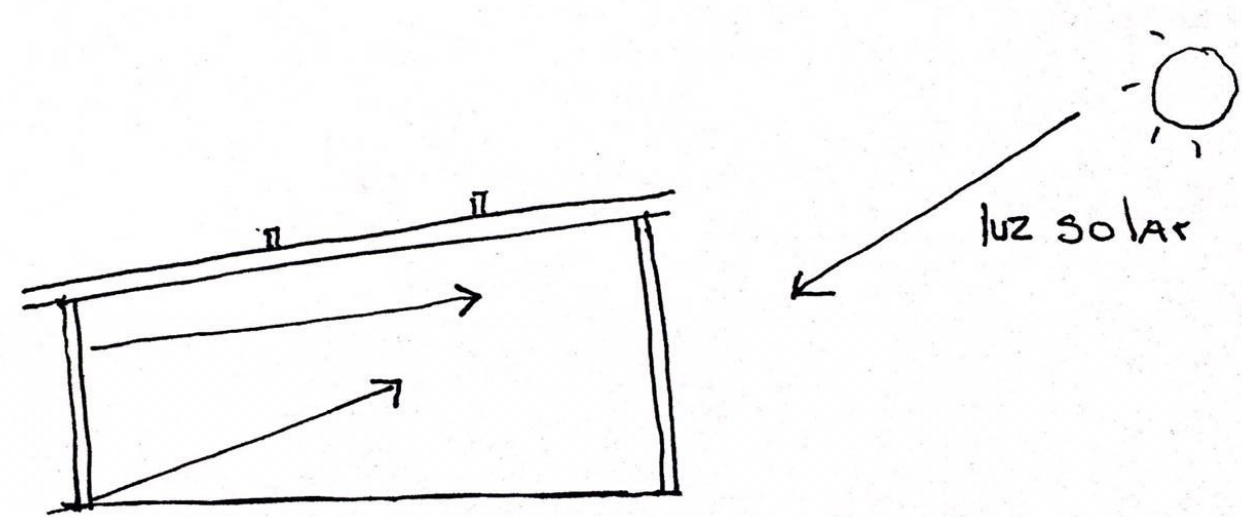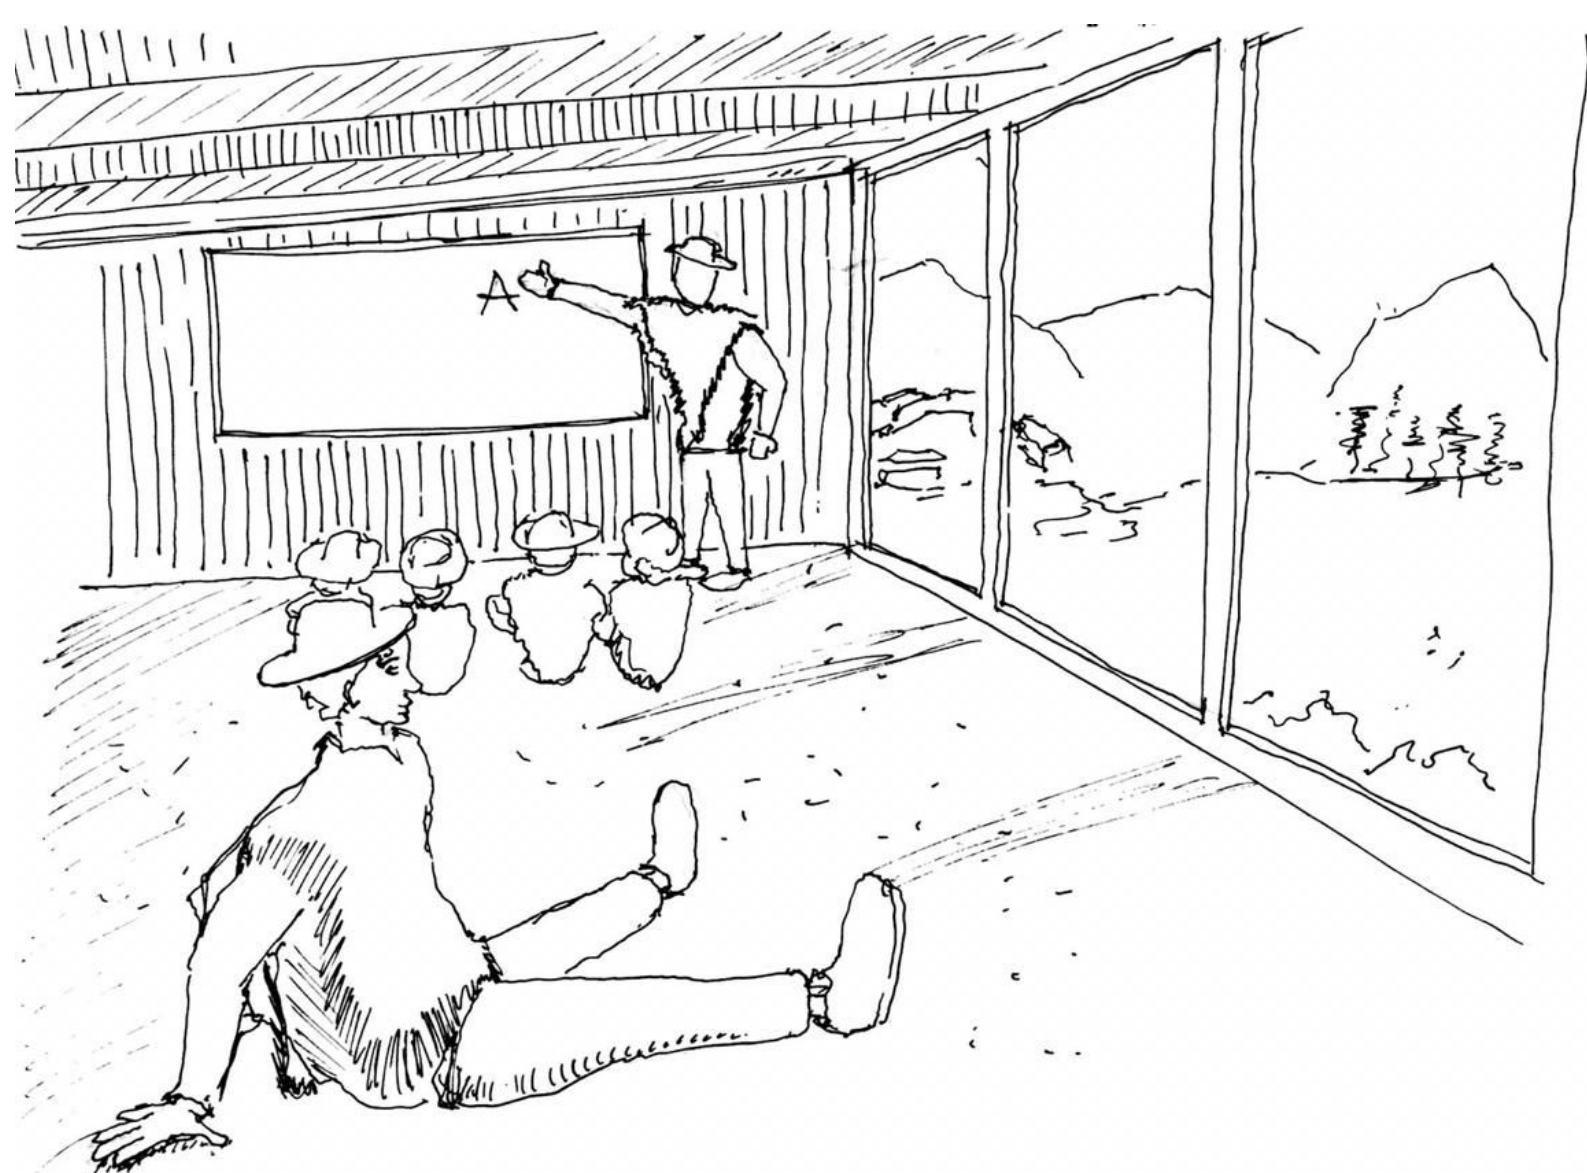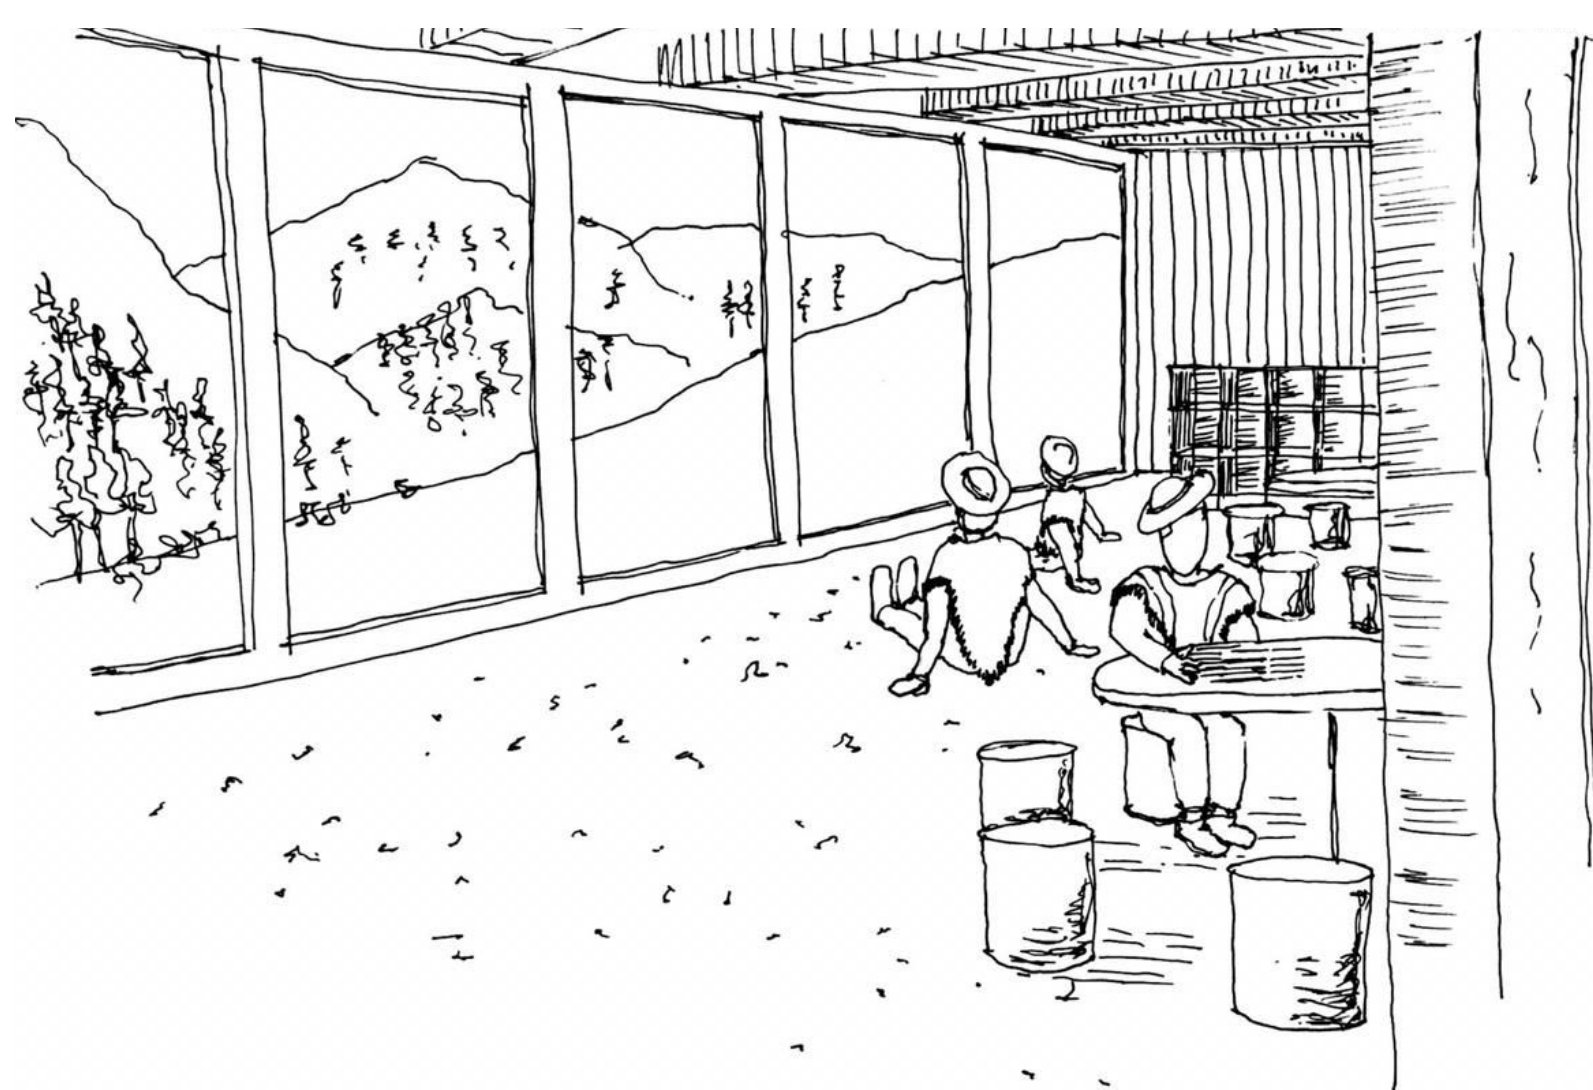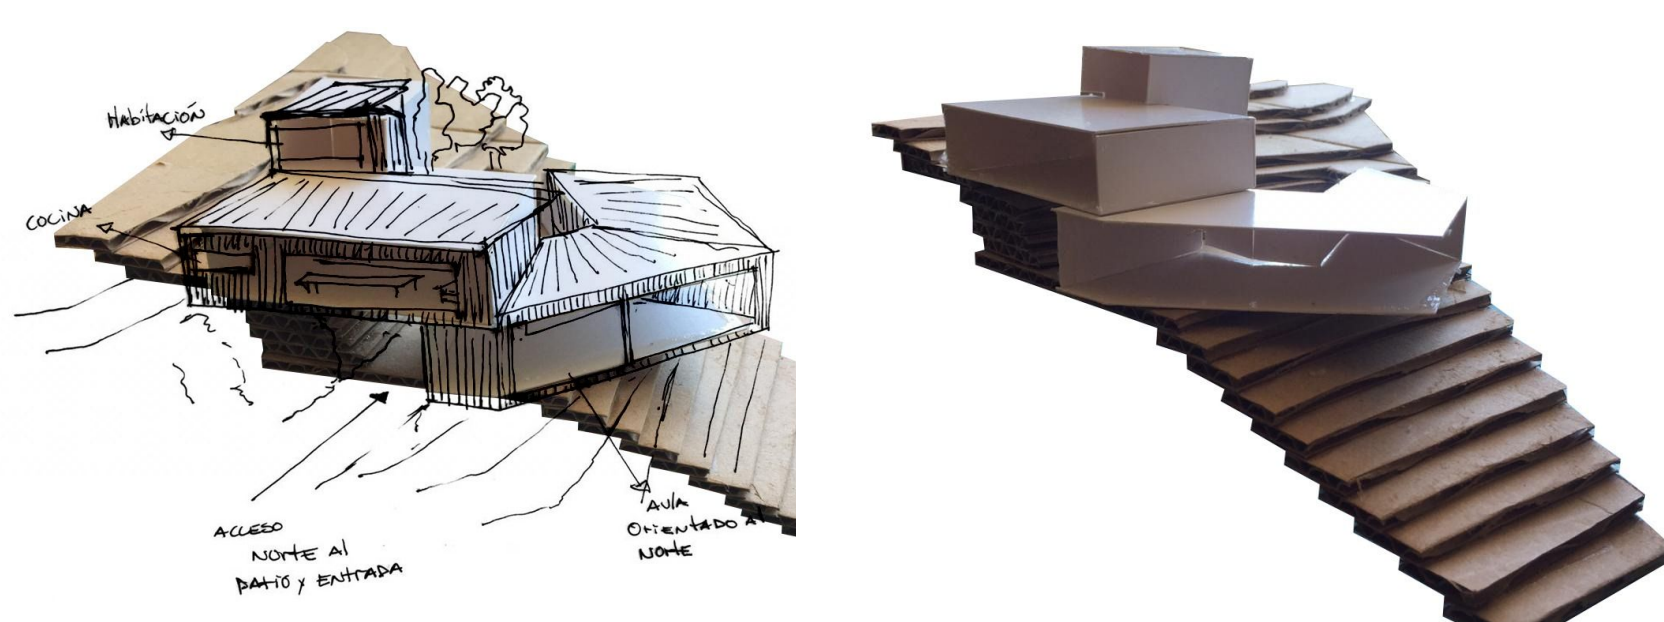

La amplitud de un lado mayor tiende a dirigir, la mirada y el cuerpo

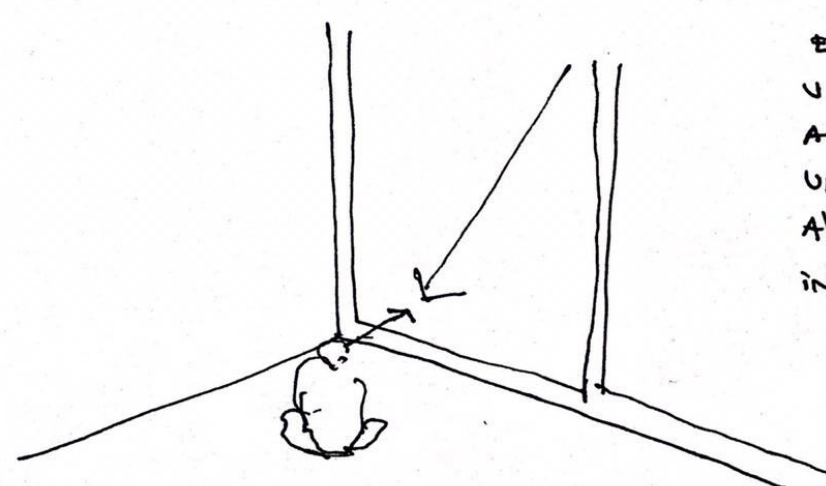

El uso de grandes ventanales, en conjunto a la inclinación, permiten un mayor acceso de luz al aula, exponiendo el interior.

UBICACIÓN SECCIÓN AULA

