



CORTE A-A'
Escala 1:100

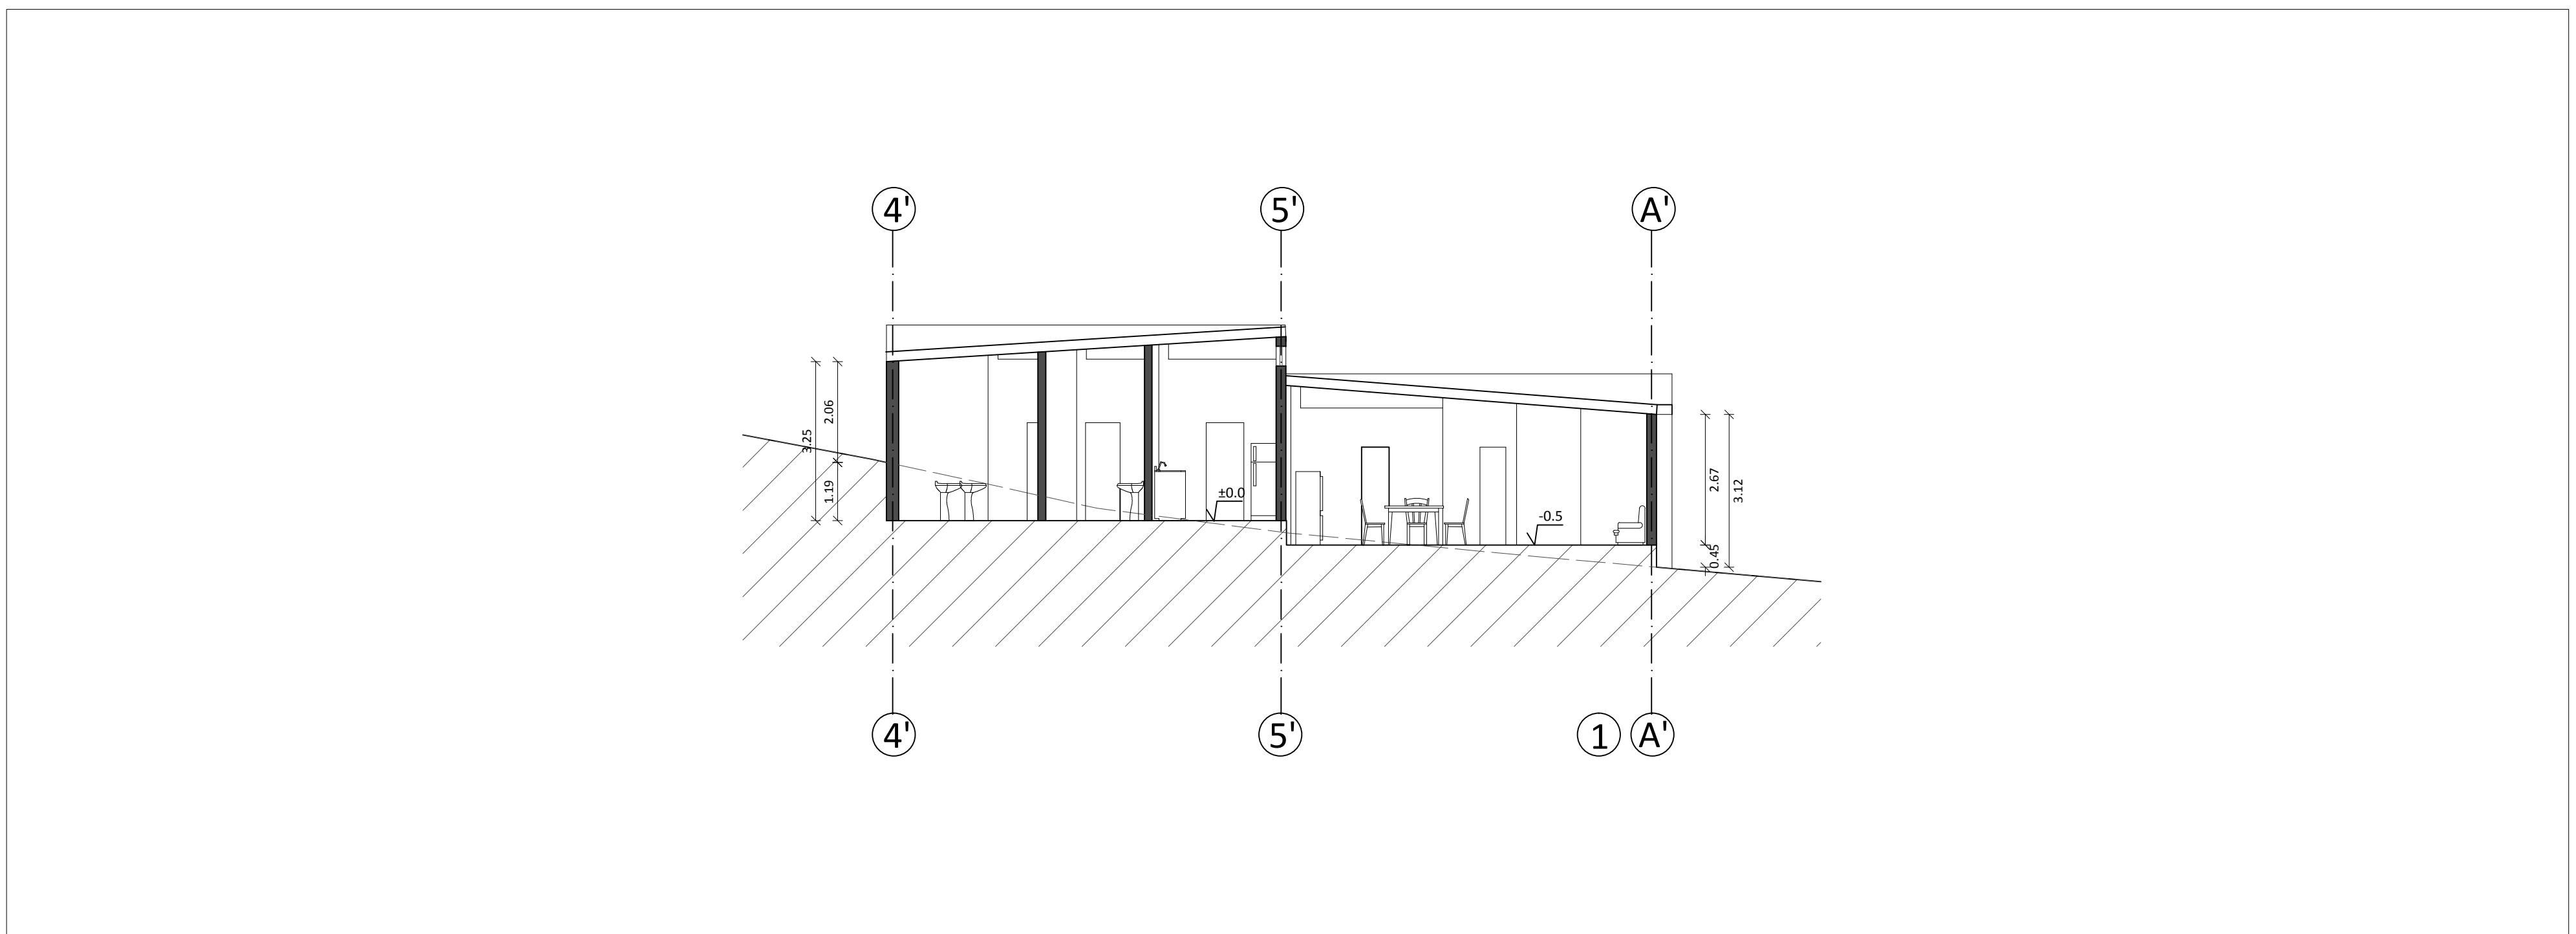

CORTE B-B'
Escala 1:100

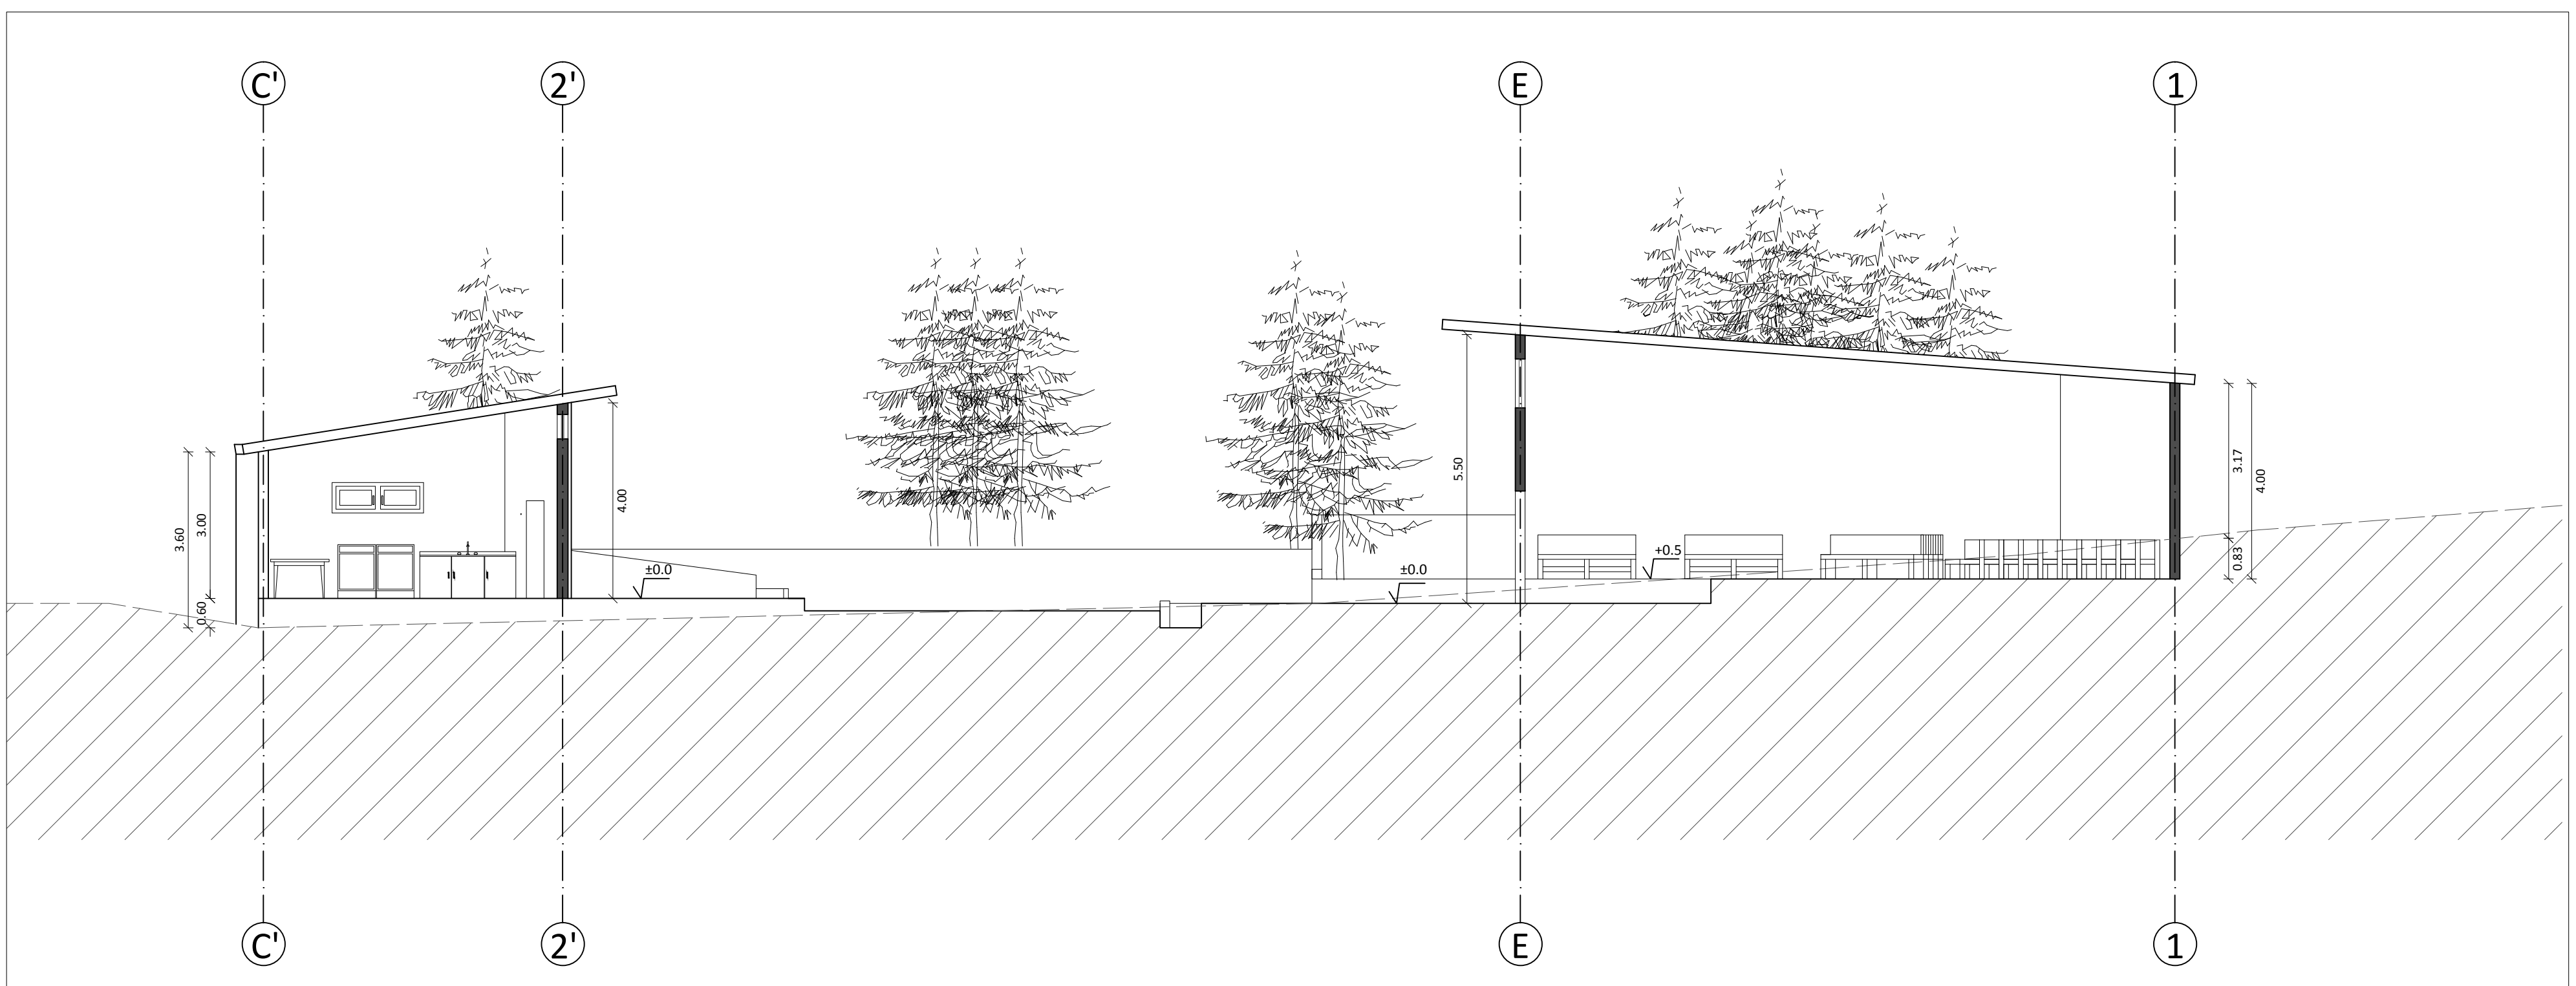

CORTE C-C'
Escala 1:100

LAMINA 04	PROYECTO TEMPLO SCHOENSTAT	ERE: Galerías opuestas en descenso aterrizado	elad ESTUDIO DE ARQUITECTURA Y DISEÑO DISEÑO DE INTERIORES Y EXTERIORES	MODIFICACIONES Y OBSERVACIONES	ESCALA 1:100	N ↑
	CONTENIDO CORTES	UBICACION: Calle Villarrica, parcelas 5 y 6, Sector los Pinos de Reñaca COMUNA: Viña del Mar REGIÓN: V, Valparaíso MANDANTE: Movimiento Schoenstatt Los Pinos	ALUMNA: Miriam Gálvez Carvajal PROFESORES: David Luza - David Jolly AYUDANTES: Álvaro Mercado - Valenina Requesens			