



07 CORTE PROPUESTA DE SUELO Y MUROS DE CONTENCIÓN (B-B')

ESCALA : 1:300

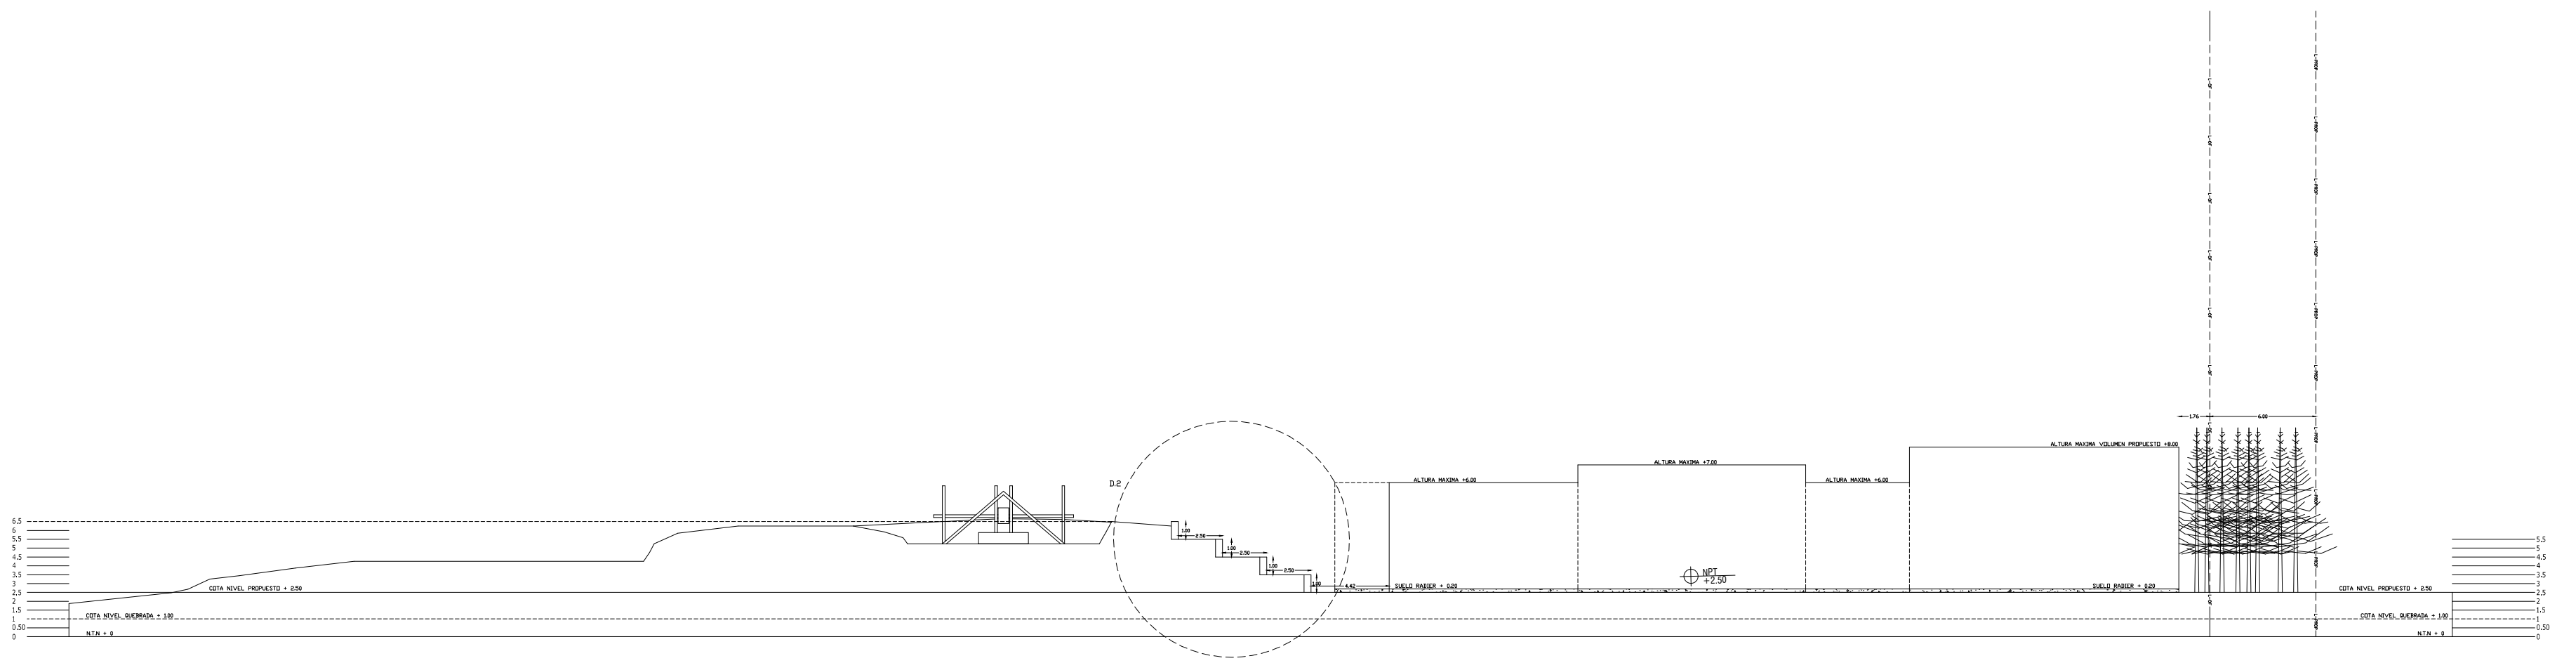


07 CORTE PROPUESTA DE SUELO Y MUROS DE CONTENCIÓN (B-B')

ESCALA : 1:300

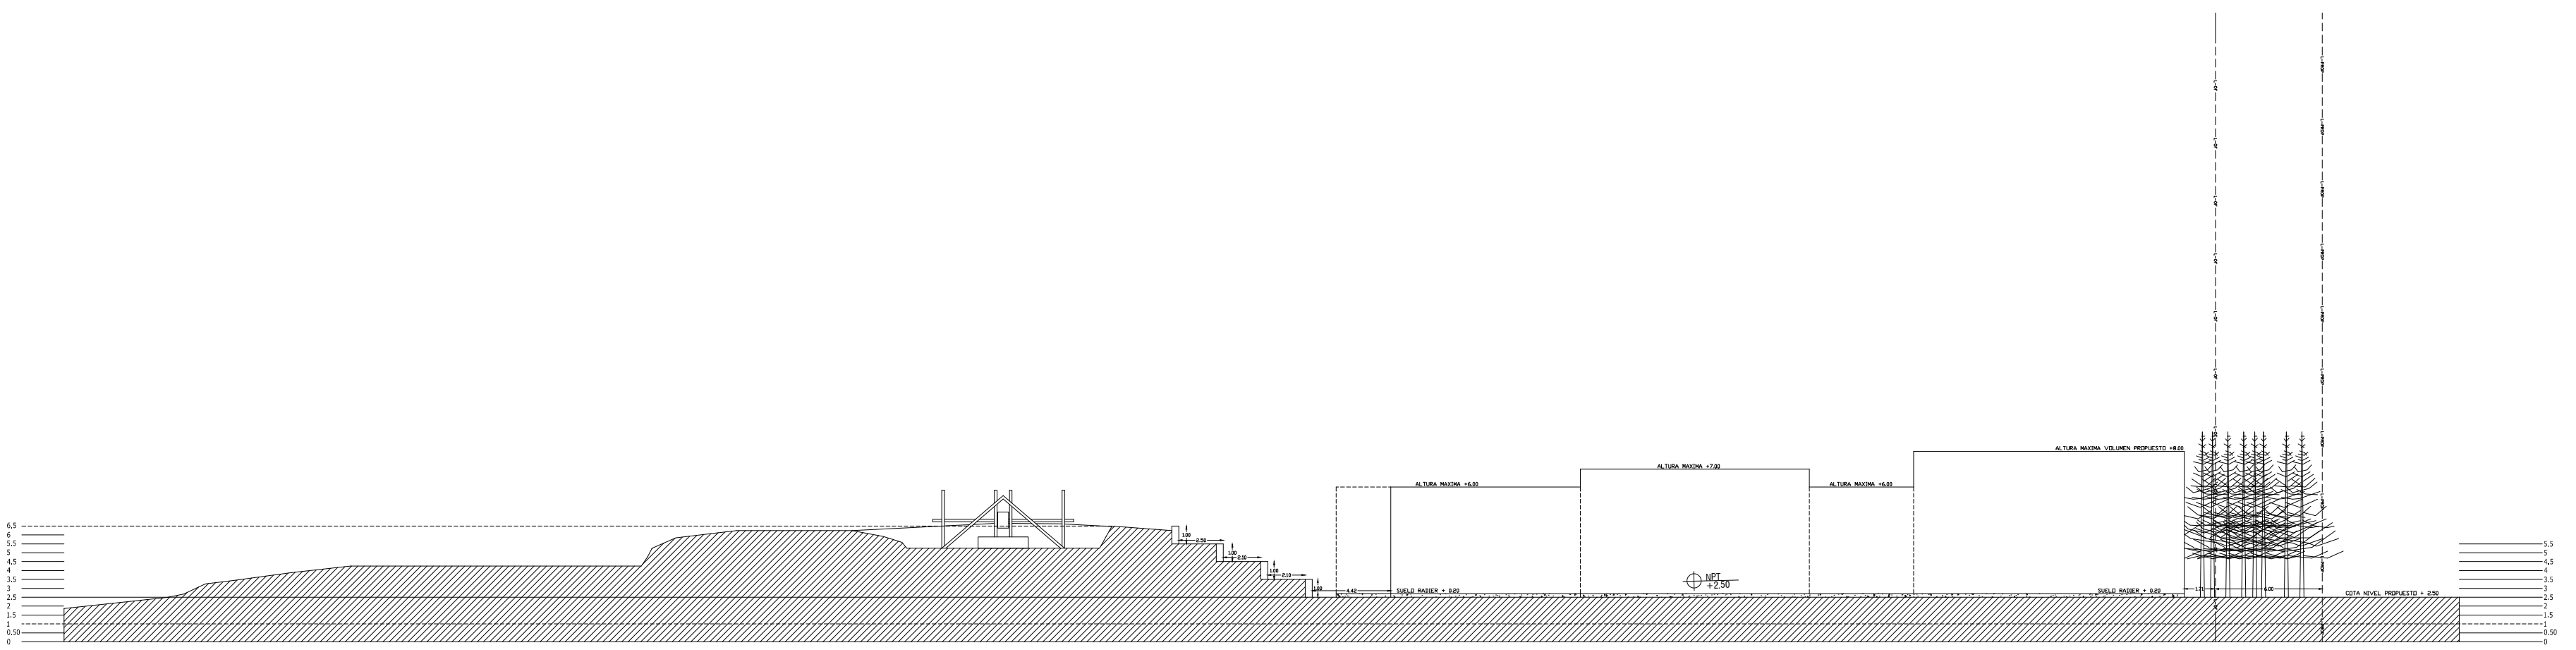

08 DETALLE CORTE (A-A')

ESCALA : 1:100

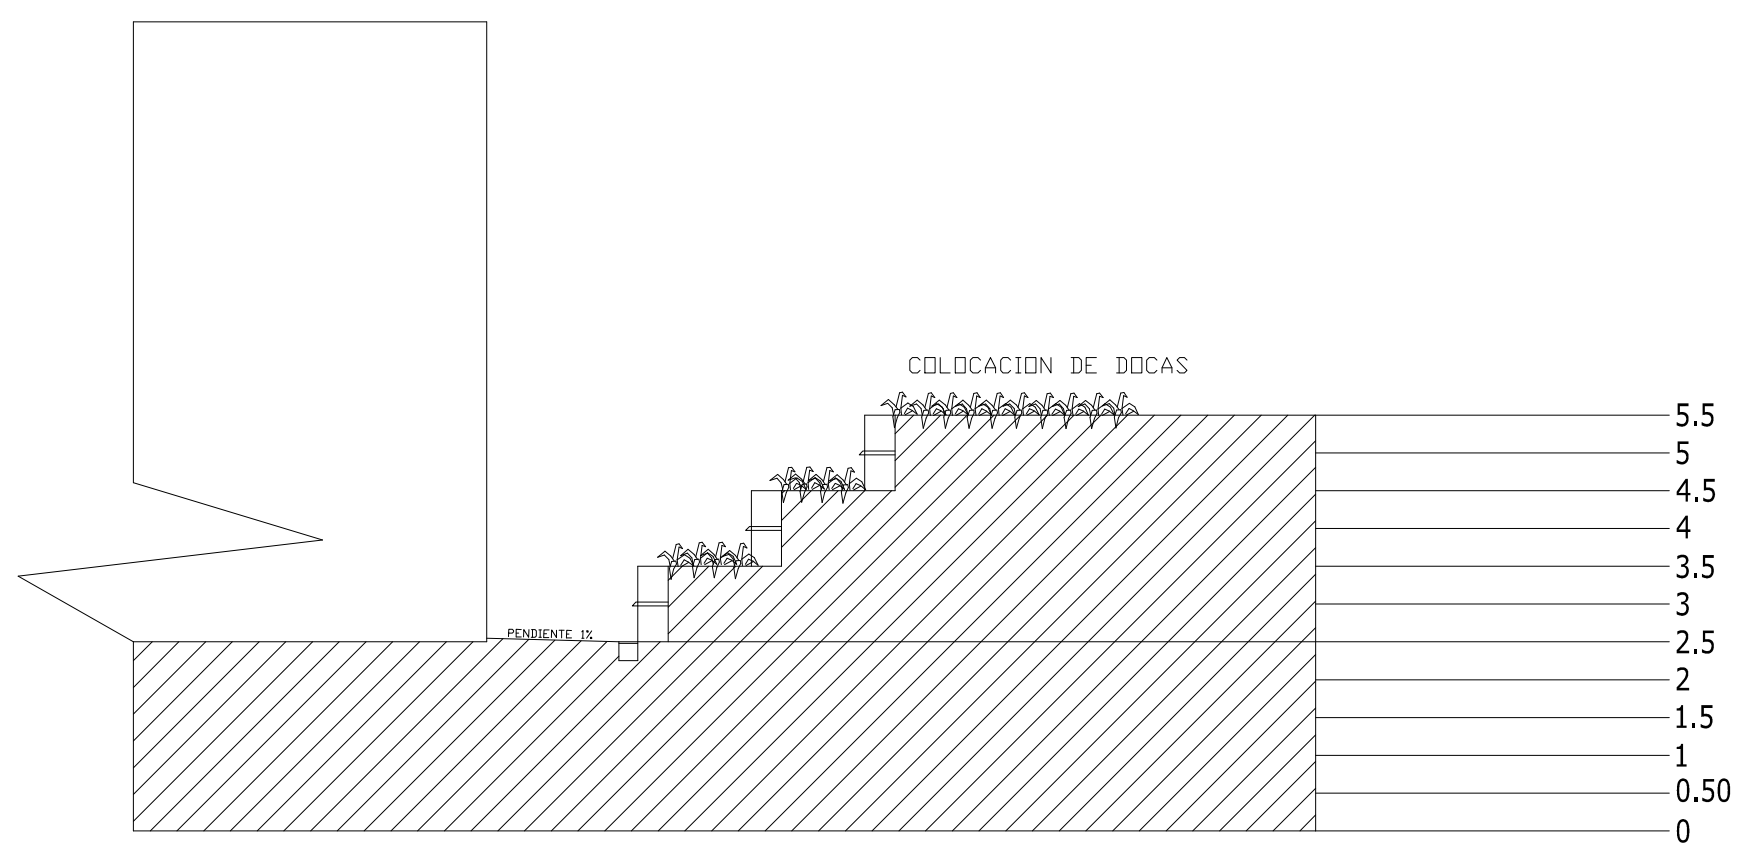

09 DETALLE CORTE (B-B')

ESCALA : 1:100

