

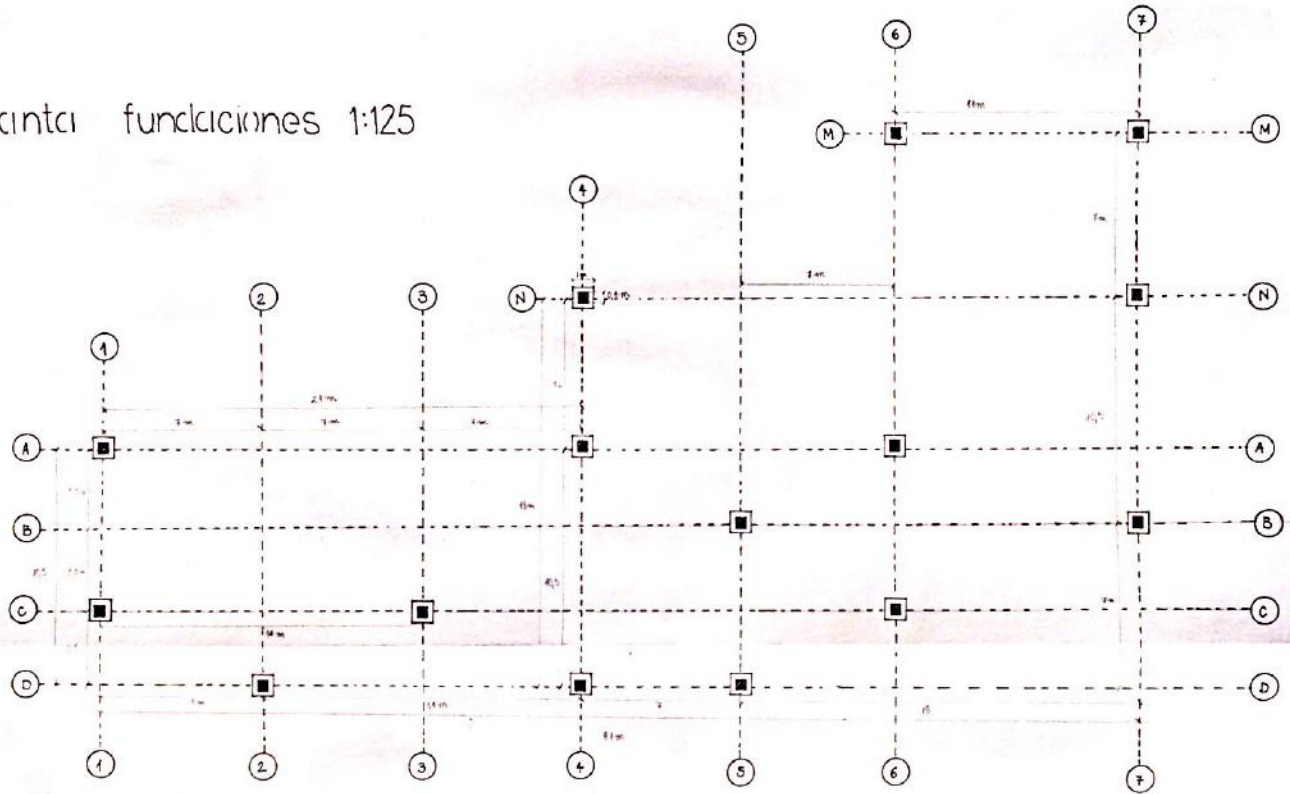


Planta funciones 1:125

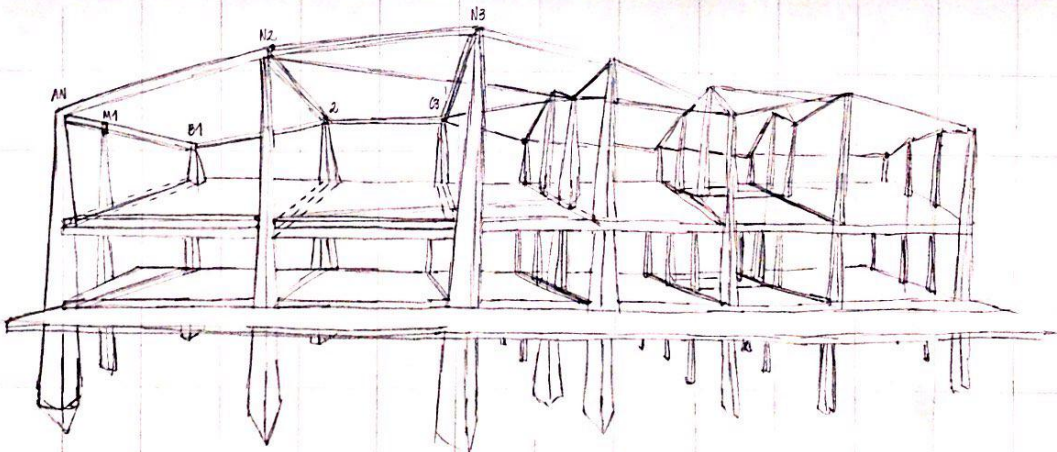



Planta

esc 1:125

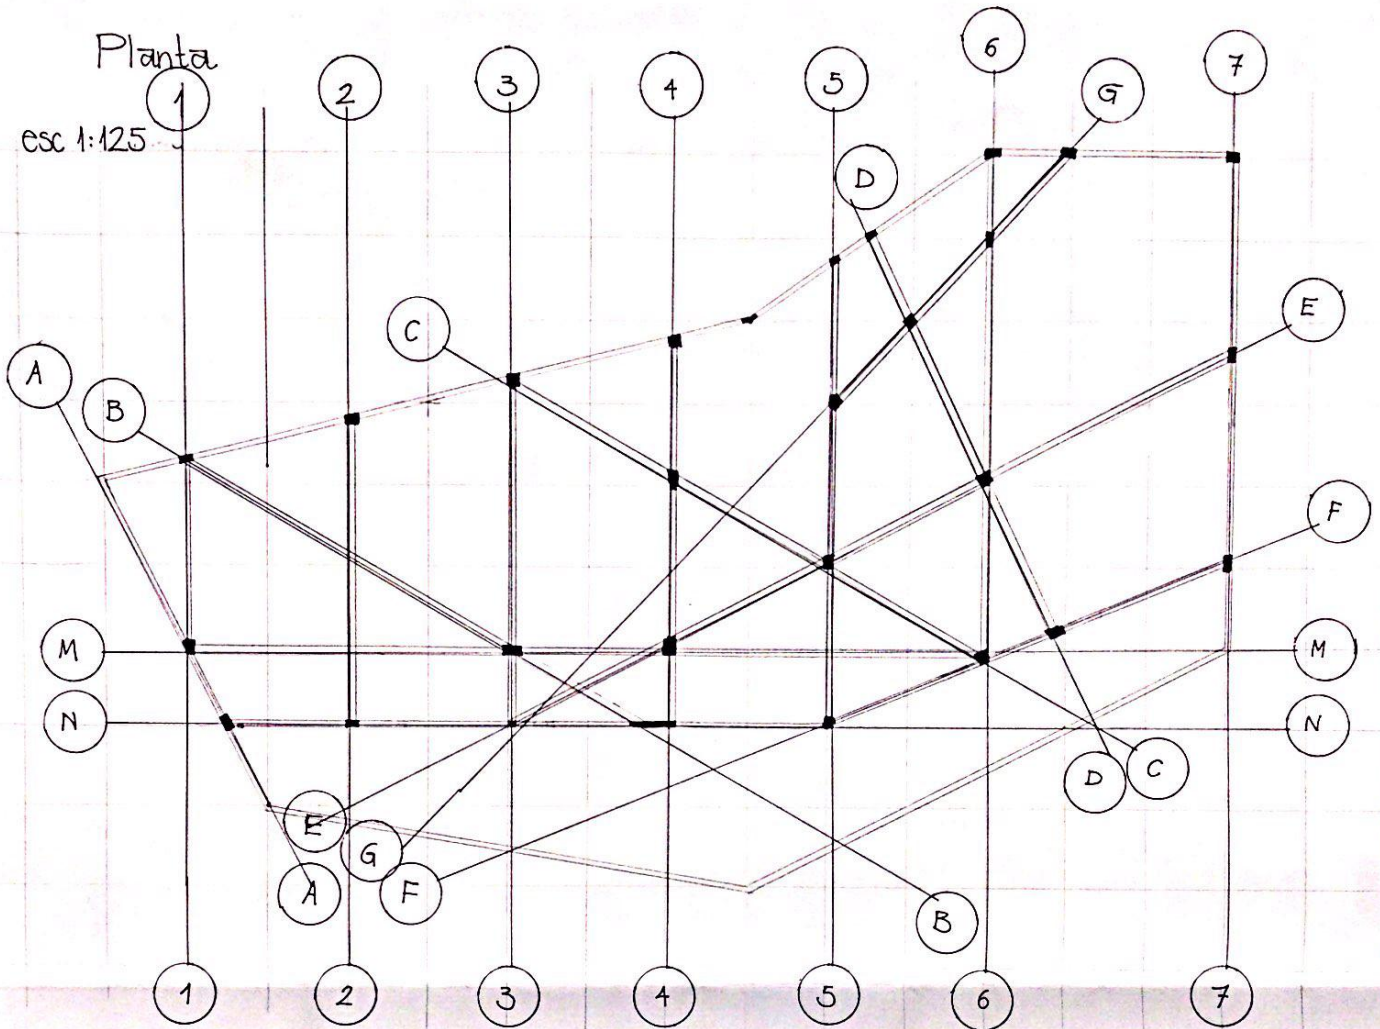



Luca, 2010

Escala: 1:30

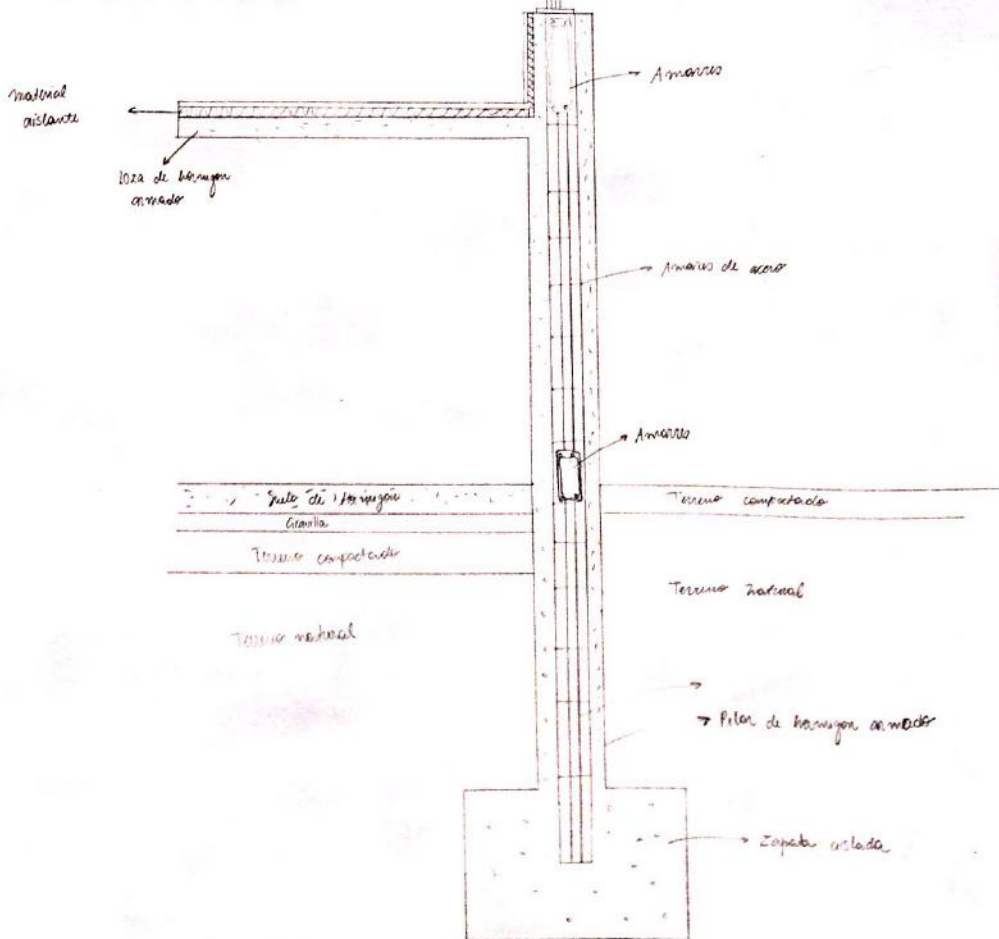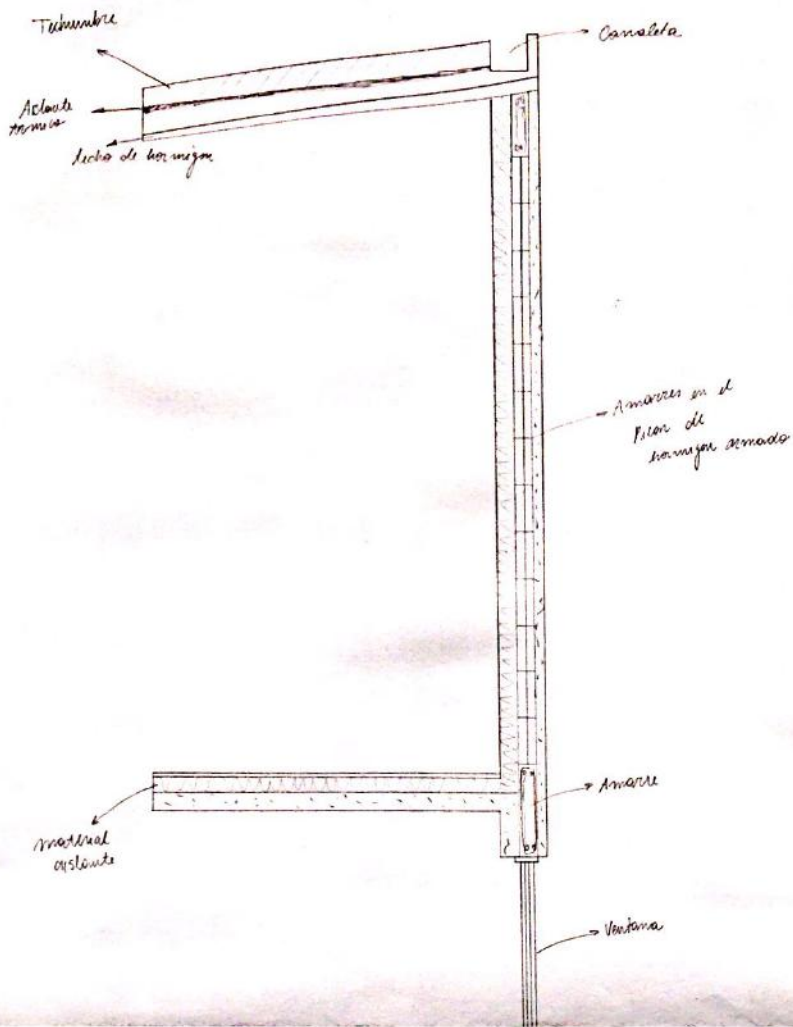


Planta 1 nivel
1:100

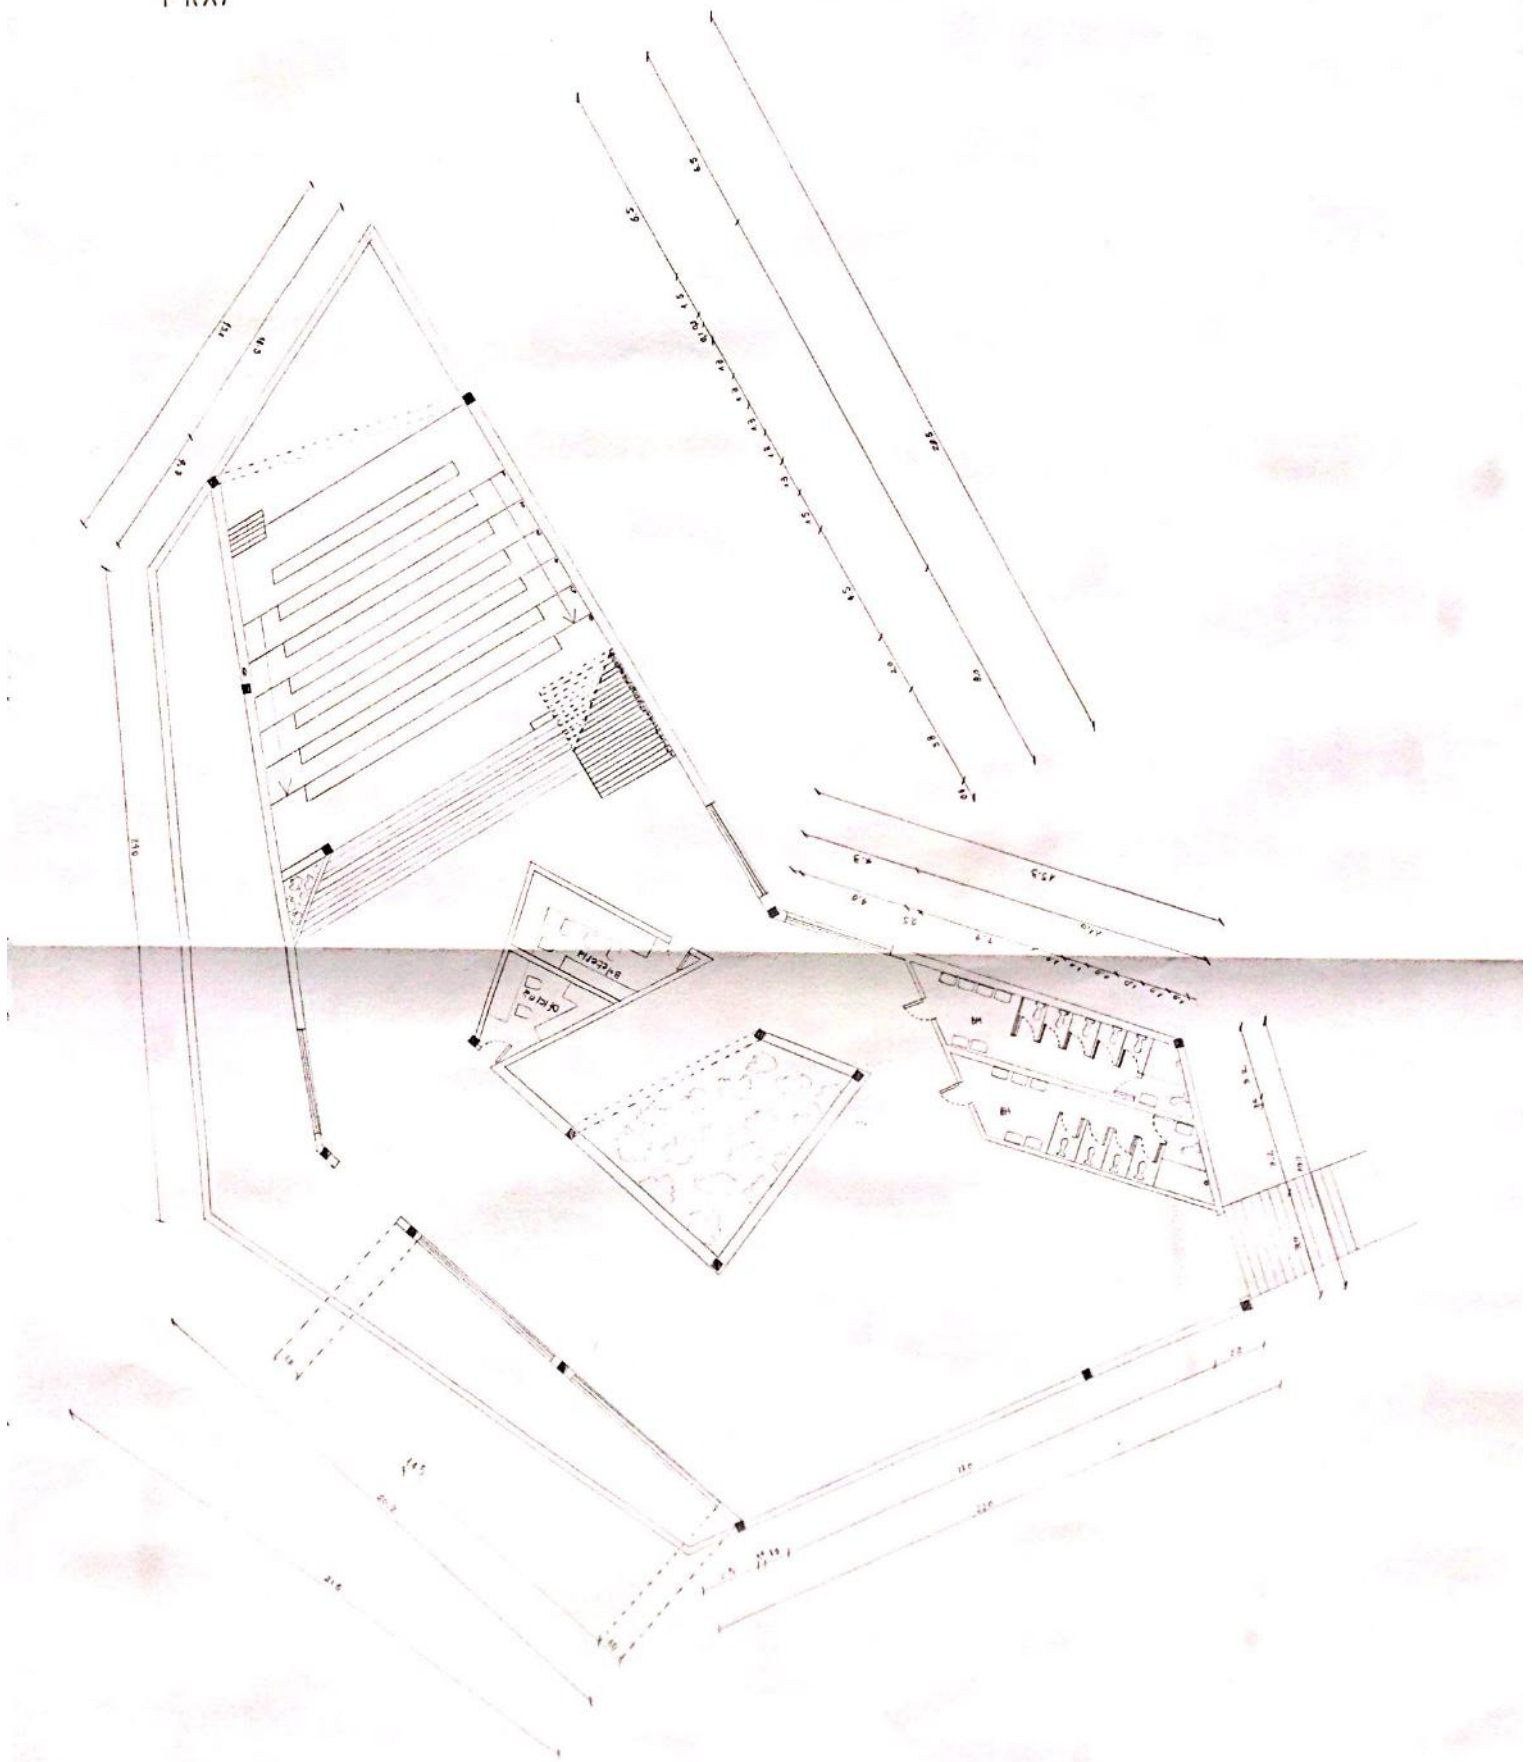


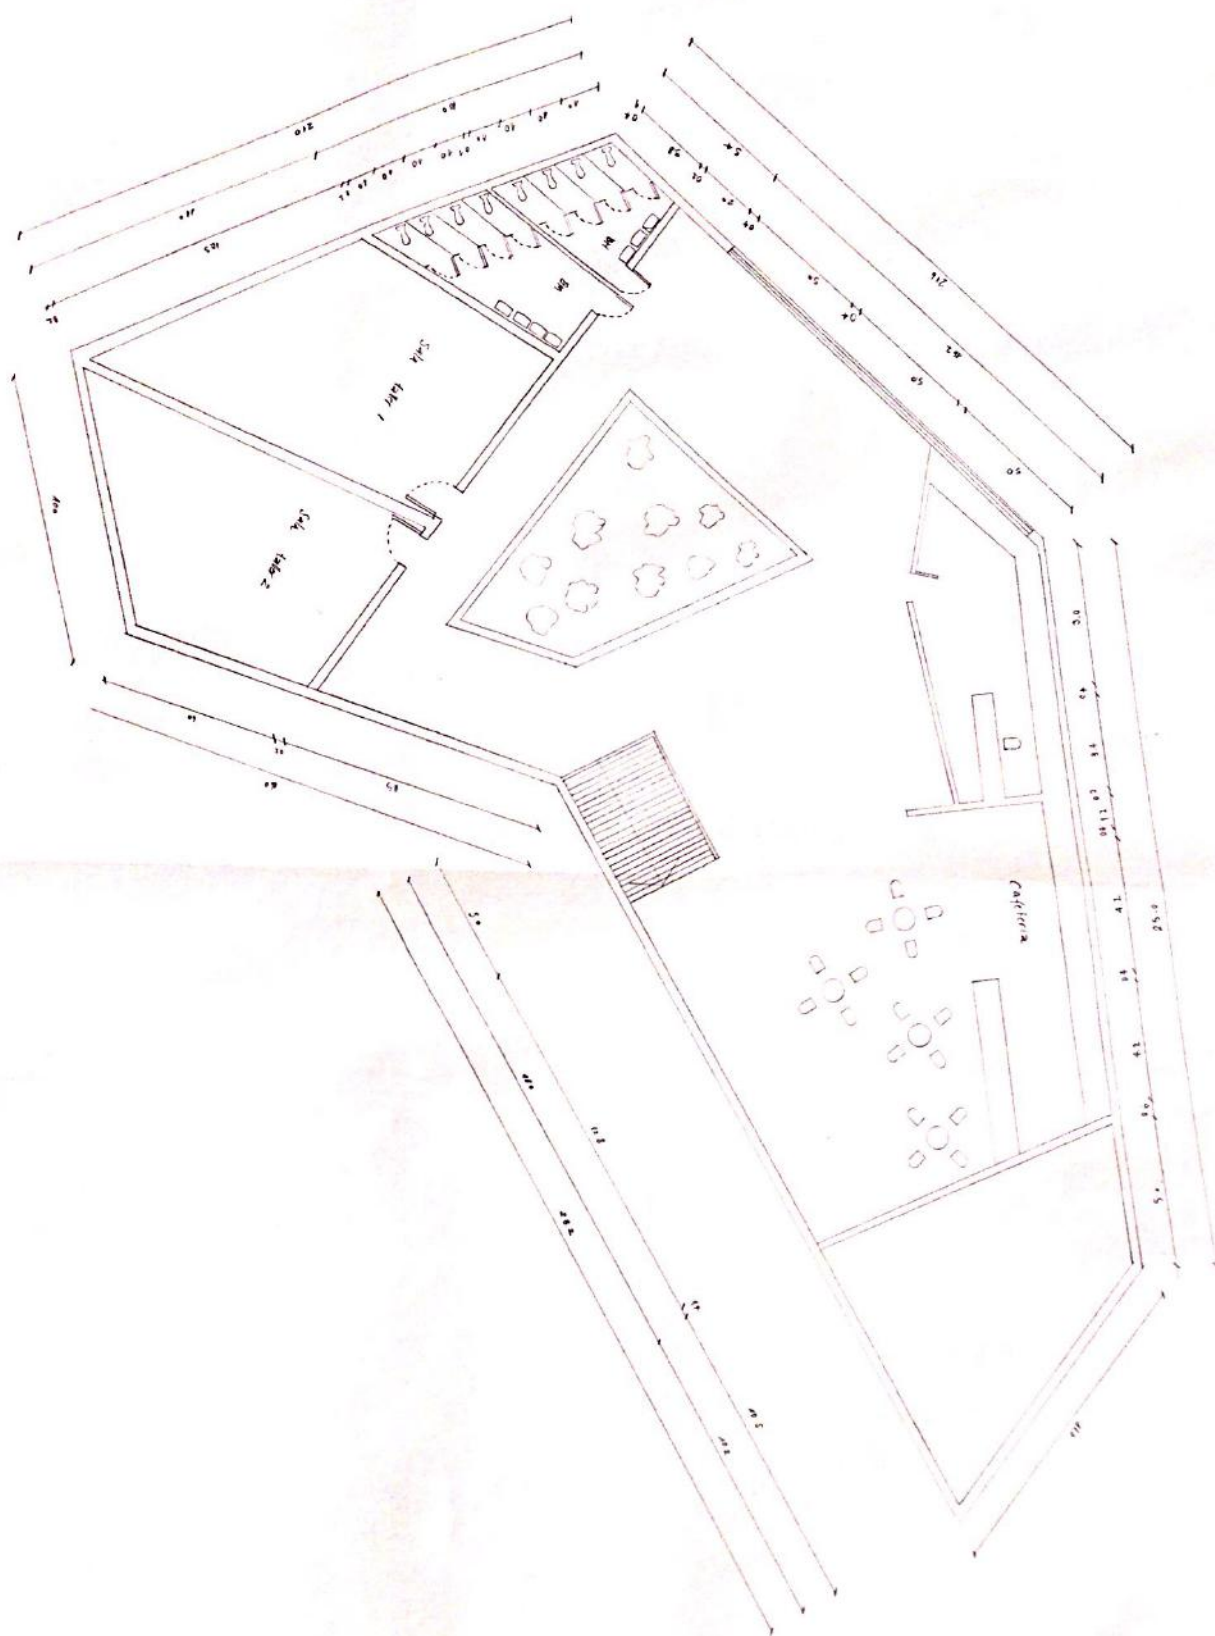


Cortes

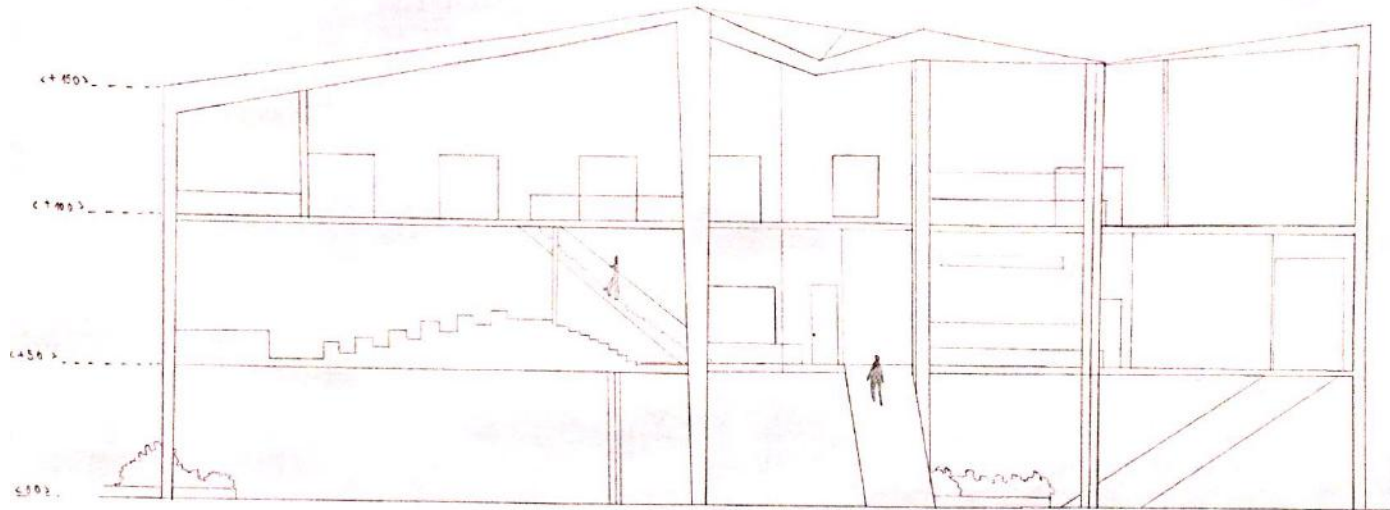


Corte AA 1:100

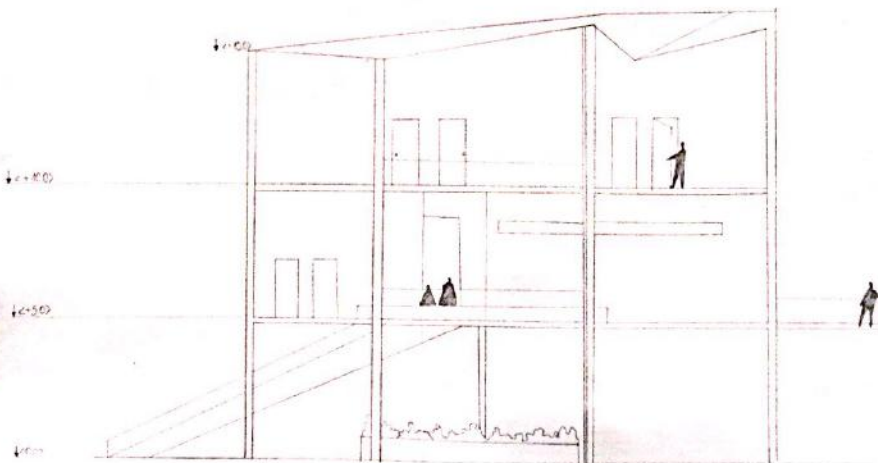


Corte BB 1:100

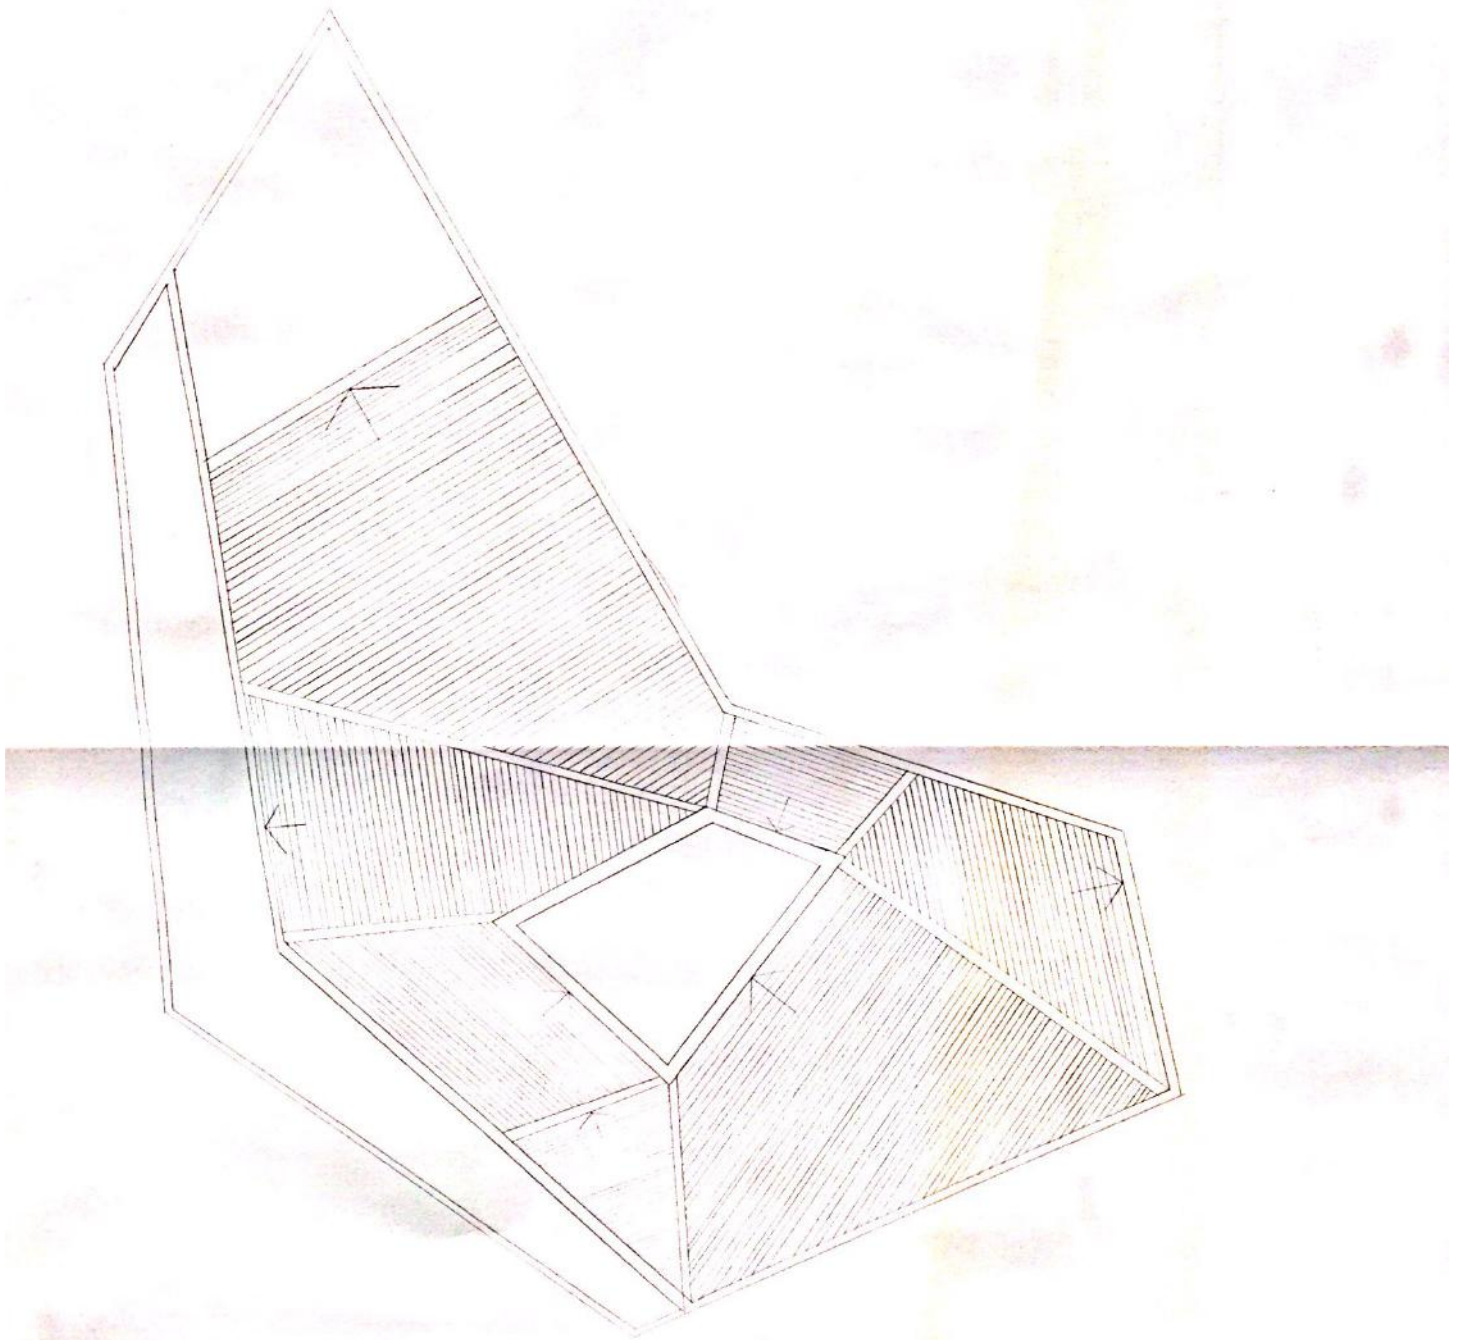

Elevación Oeste
1:1(X)

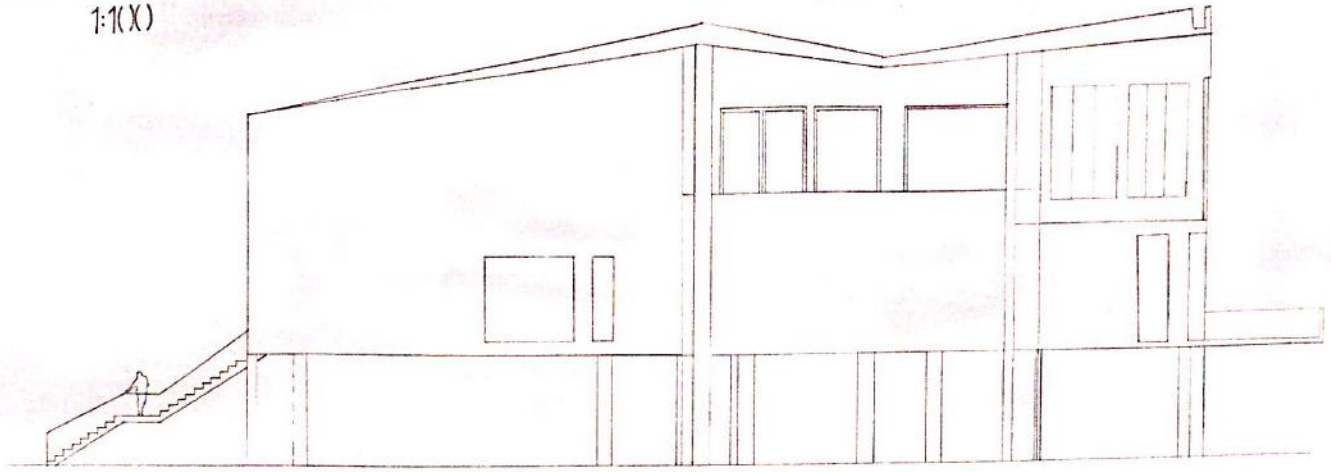

Elevación Norte
1:1(X)

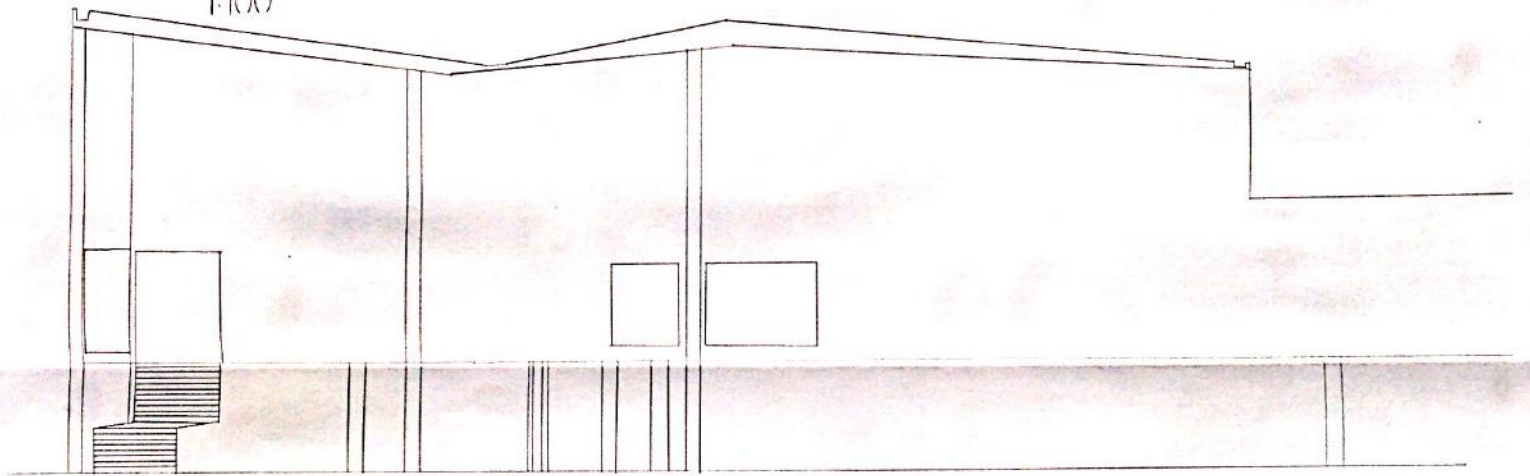

Elevación Sur
1:1(X)

