





# CORTES

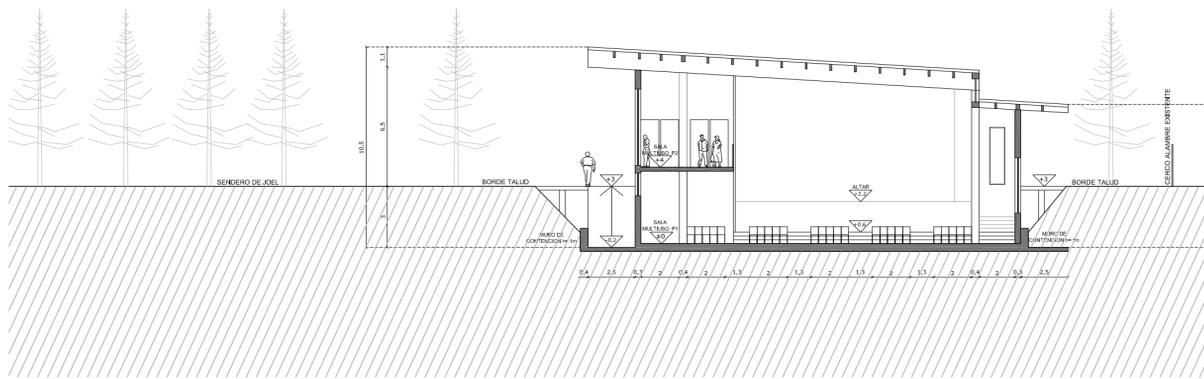

CORTE A - A'  
ESCALA 1:150

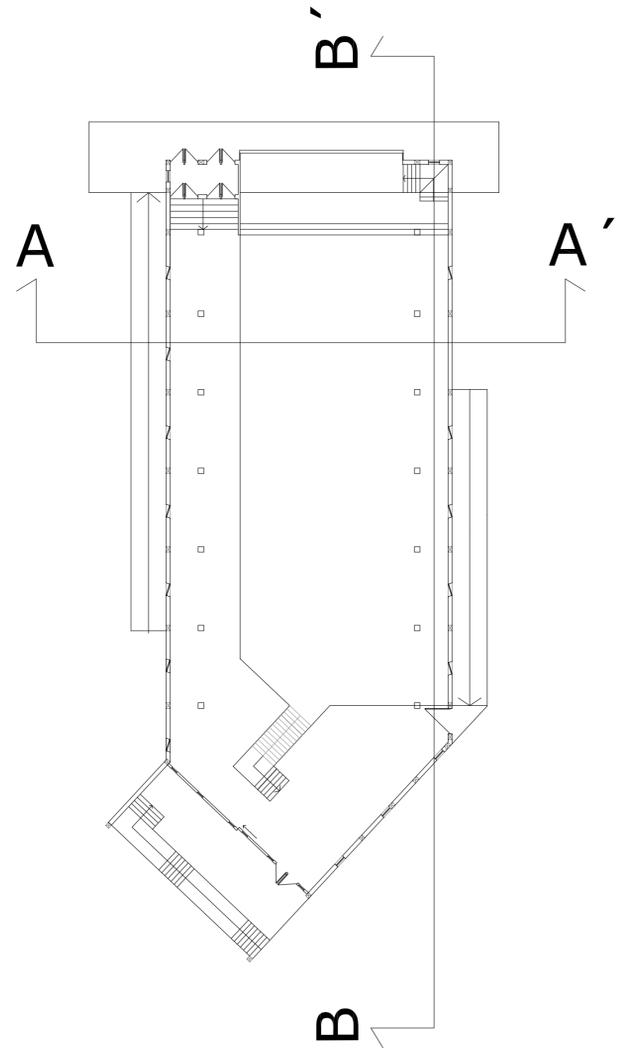

PLANTA ESQUEMATICA  
CORTES

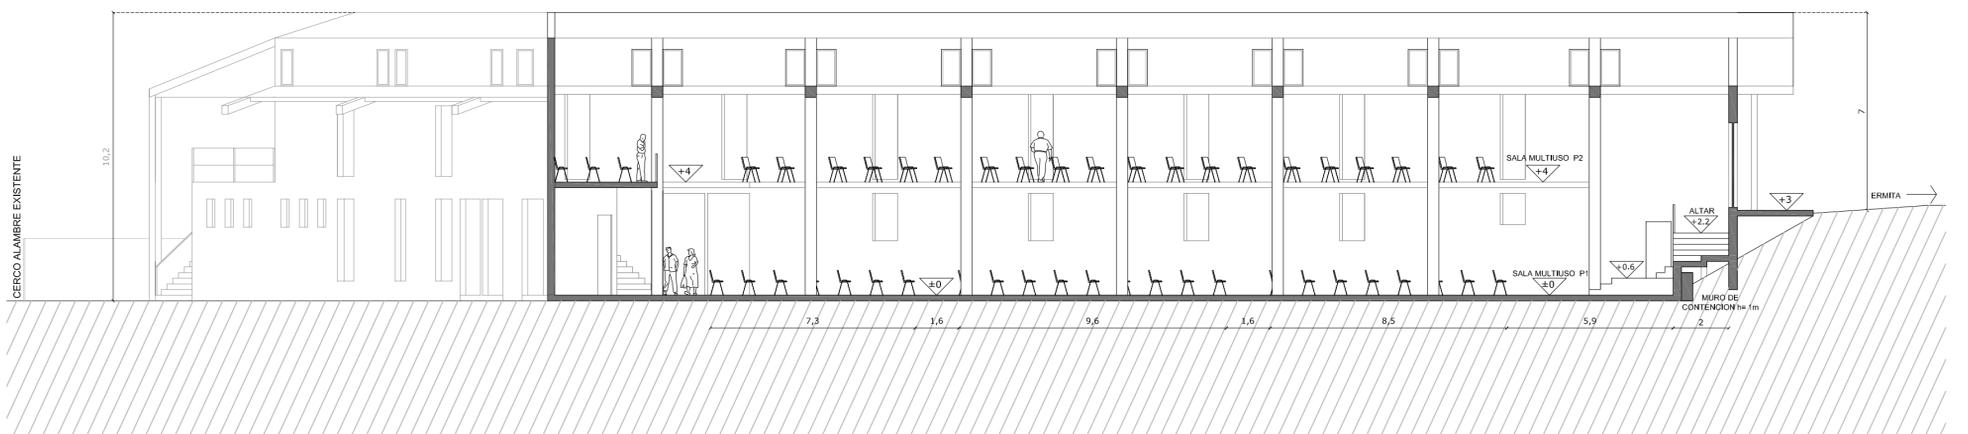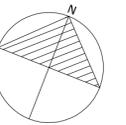

CORTE B - B'  
ESCALA 1:150

PROYECTO: TEMPLO - GALERIA COMUNIDAD SCHOENSTATT DE LOS PINOS
ACTO: ATRAVESAR BORDEANDO EN LO INMERSO
UBICACIÓN: SANTUARIO DE LOS PINOS - COMUNIDAD SHOENSTATT
CONTENIDO: CORTES A - A' - CORTE B - B'

NOMBRE: IGNACIO ALBERTO LÓPEZ MANRÍQUEZ
ERE: PORTICO CONTENIDO
TALLER ARQUITECTONICO 9º ETAPA
PROFESORES: DAVID JOLLY - DAVID LUZA

FECHA: 20.05.2013

PROFESORES AYUDANTES: VALENTINA REQUESENS - ÁLVARO MERCADO

07

ESCALA 1:150